




Fachada Principal Calle Enaús

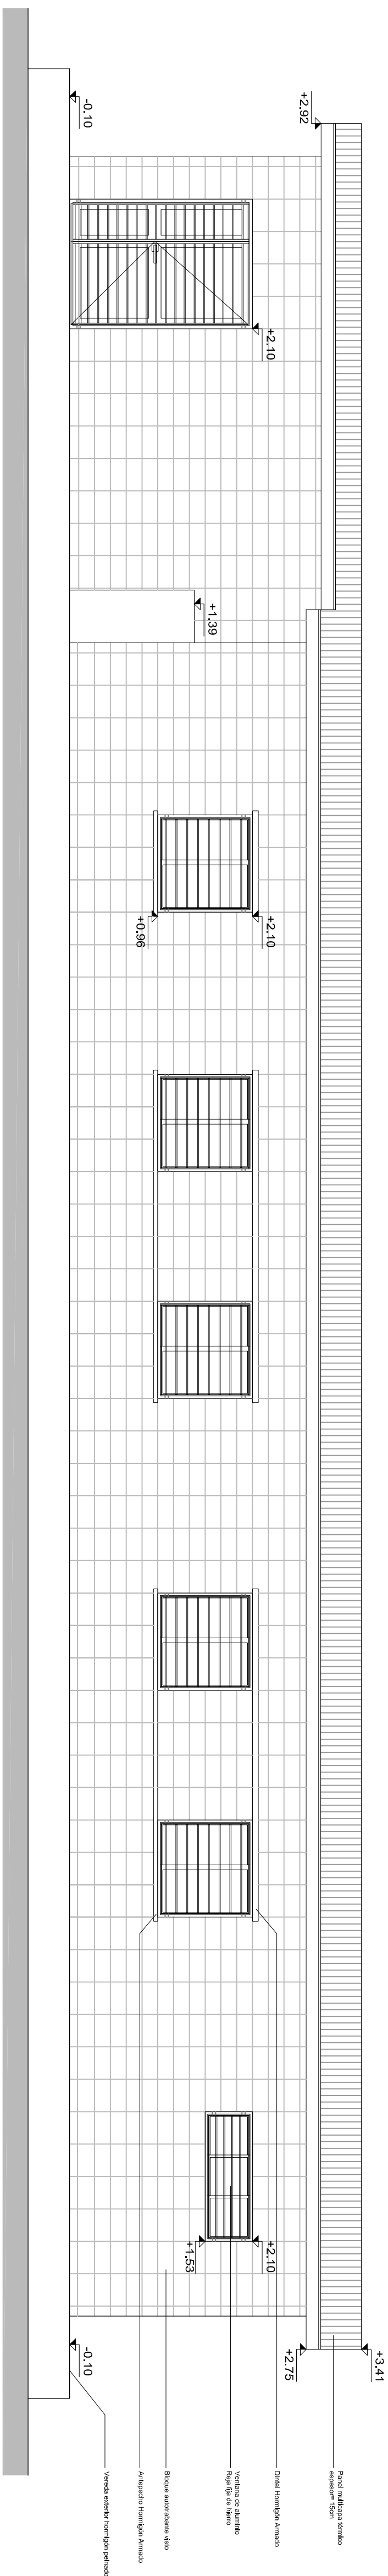


Fachada Posterior

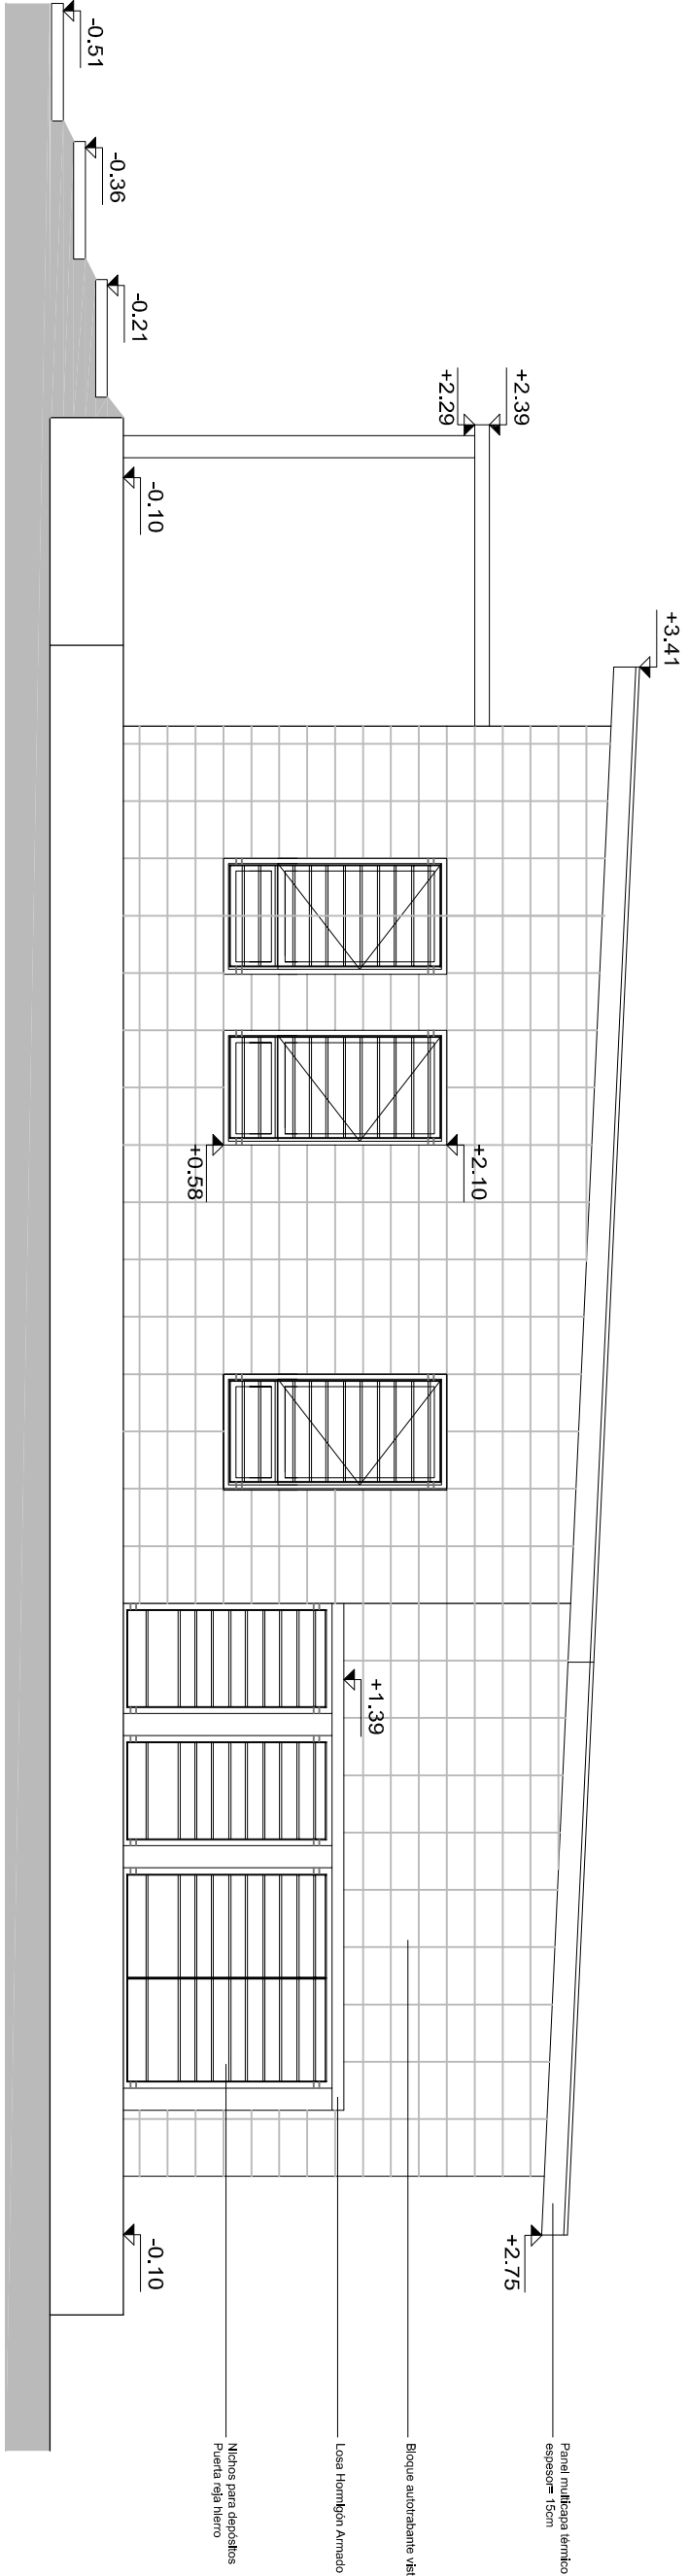

Fachada Lateral

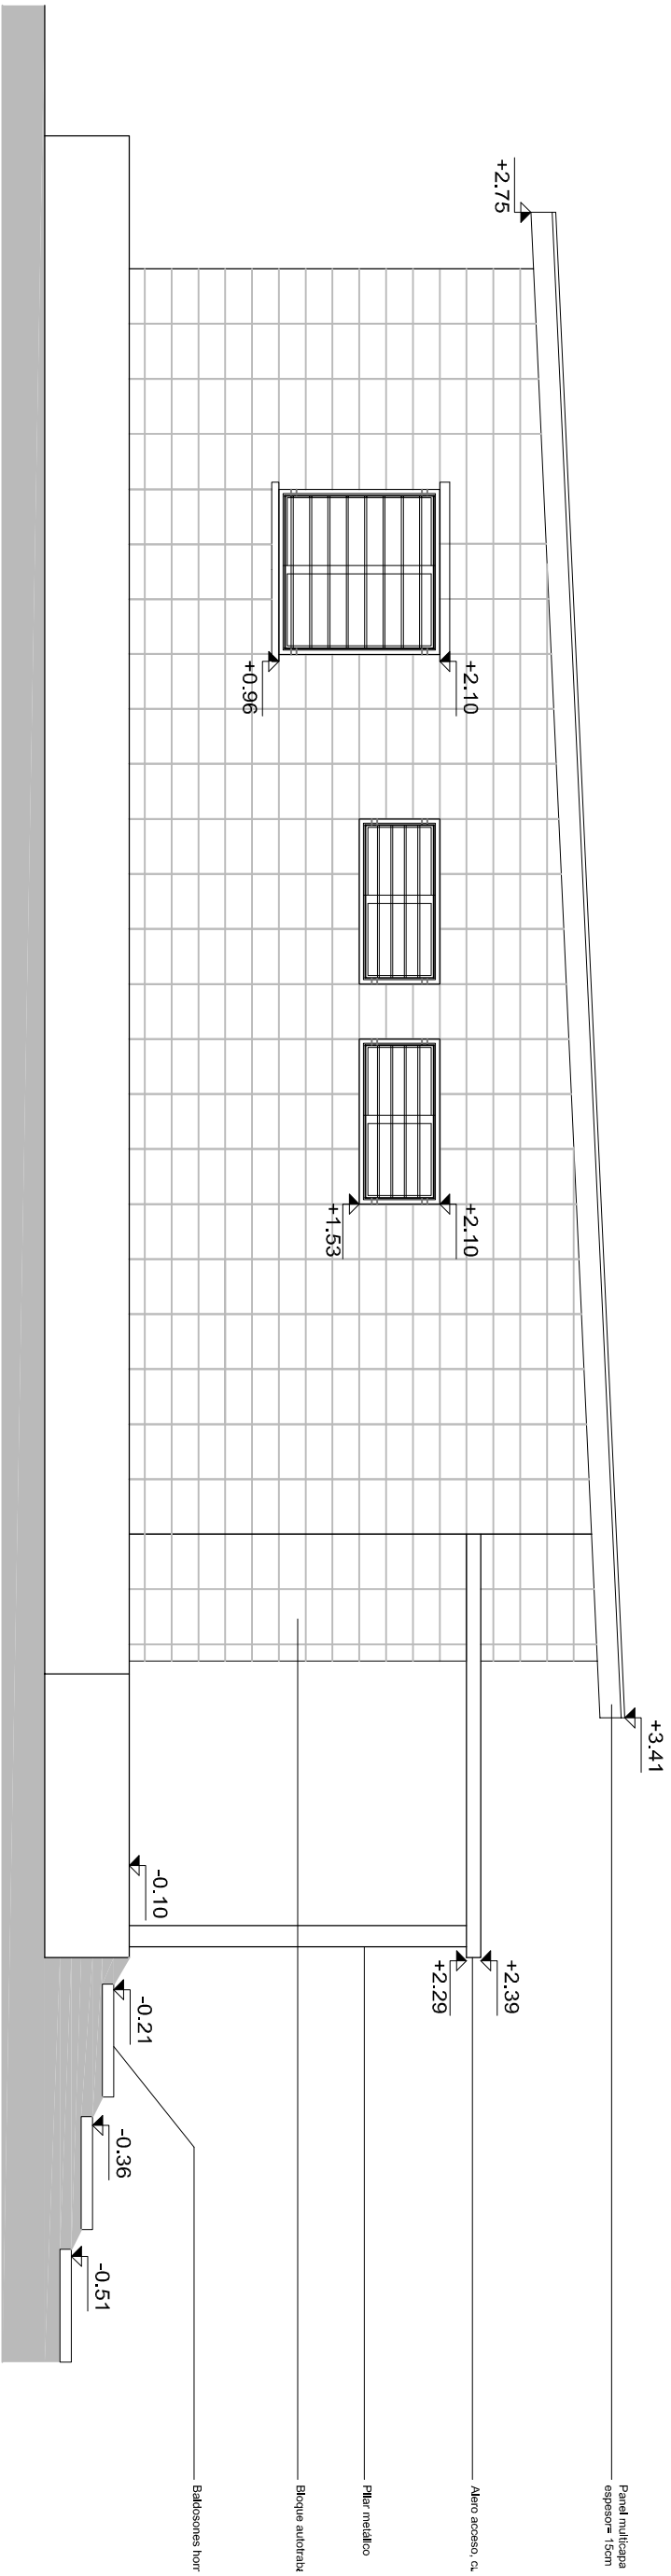

Fachada Avda. Luis Batlle Berres

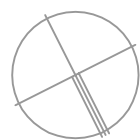

MVOTMA Ministerio de Vivienda Ordenamiento Territorial y Medio Ambiente PMB Programa de Mejoramiento de Barrios			
Policlinica Abbe Pierre			
Albañilería Fachadas			
PLANO ANTERPROYECTO			
Asentamiento		19 de abril- Huera Arriagata y ois	A102
Ubicación		Localidad Montevideo	
Escala		1:50	Fecha Junio 2018
Firma Técnica		Firma Gerencia	Nº Plano