



Corte B-B

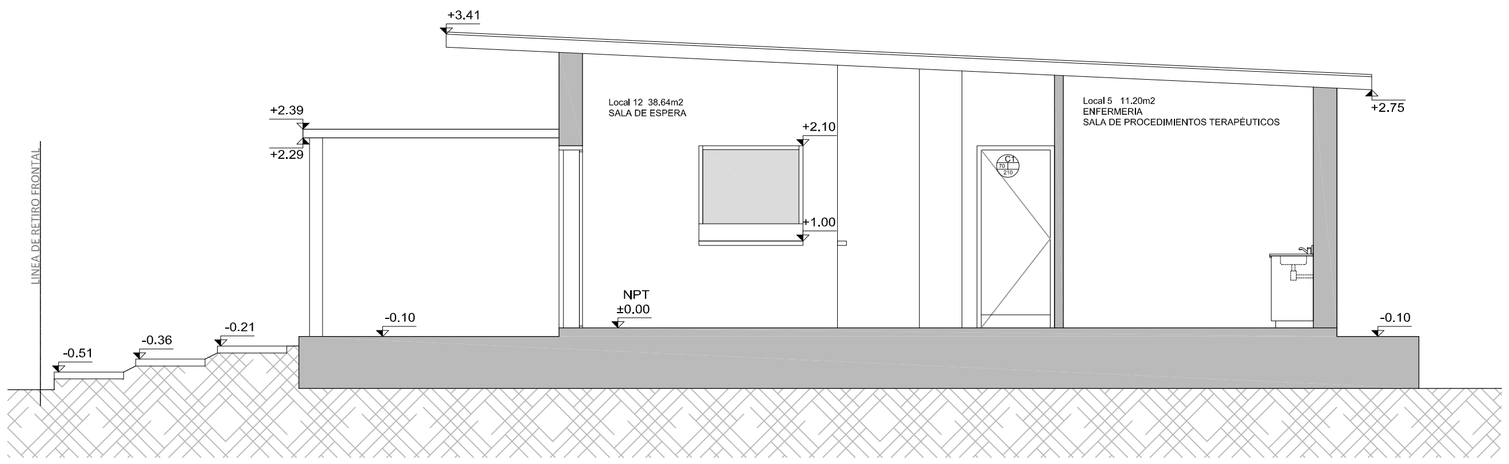

Corte A-A

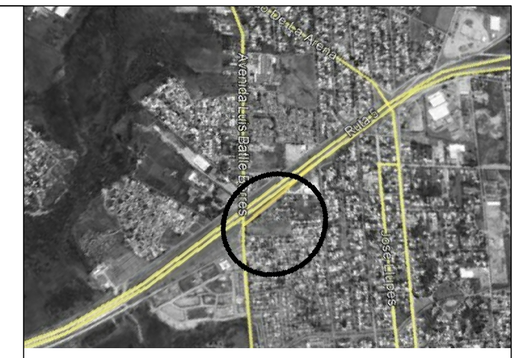

MVOTMA
Ministerio de Vivienda Ordenamiento Territorial y Medio Ambiente

PMB
Programa de Mejoramiento de Barrios

Policlinica Abbe Pierre
Albañilería Cortes

PLANO ANTEPROYECTO

Asentamiento	19 de abril- Huerta Artiguista y ots		AI03
Ubicación	Localidad Montevideo		
Escala	1:50	Fecha Junio 2018	Nº Plano
Firma Técnica		Firma Gerencia	