


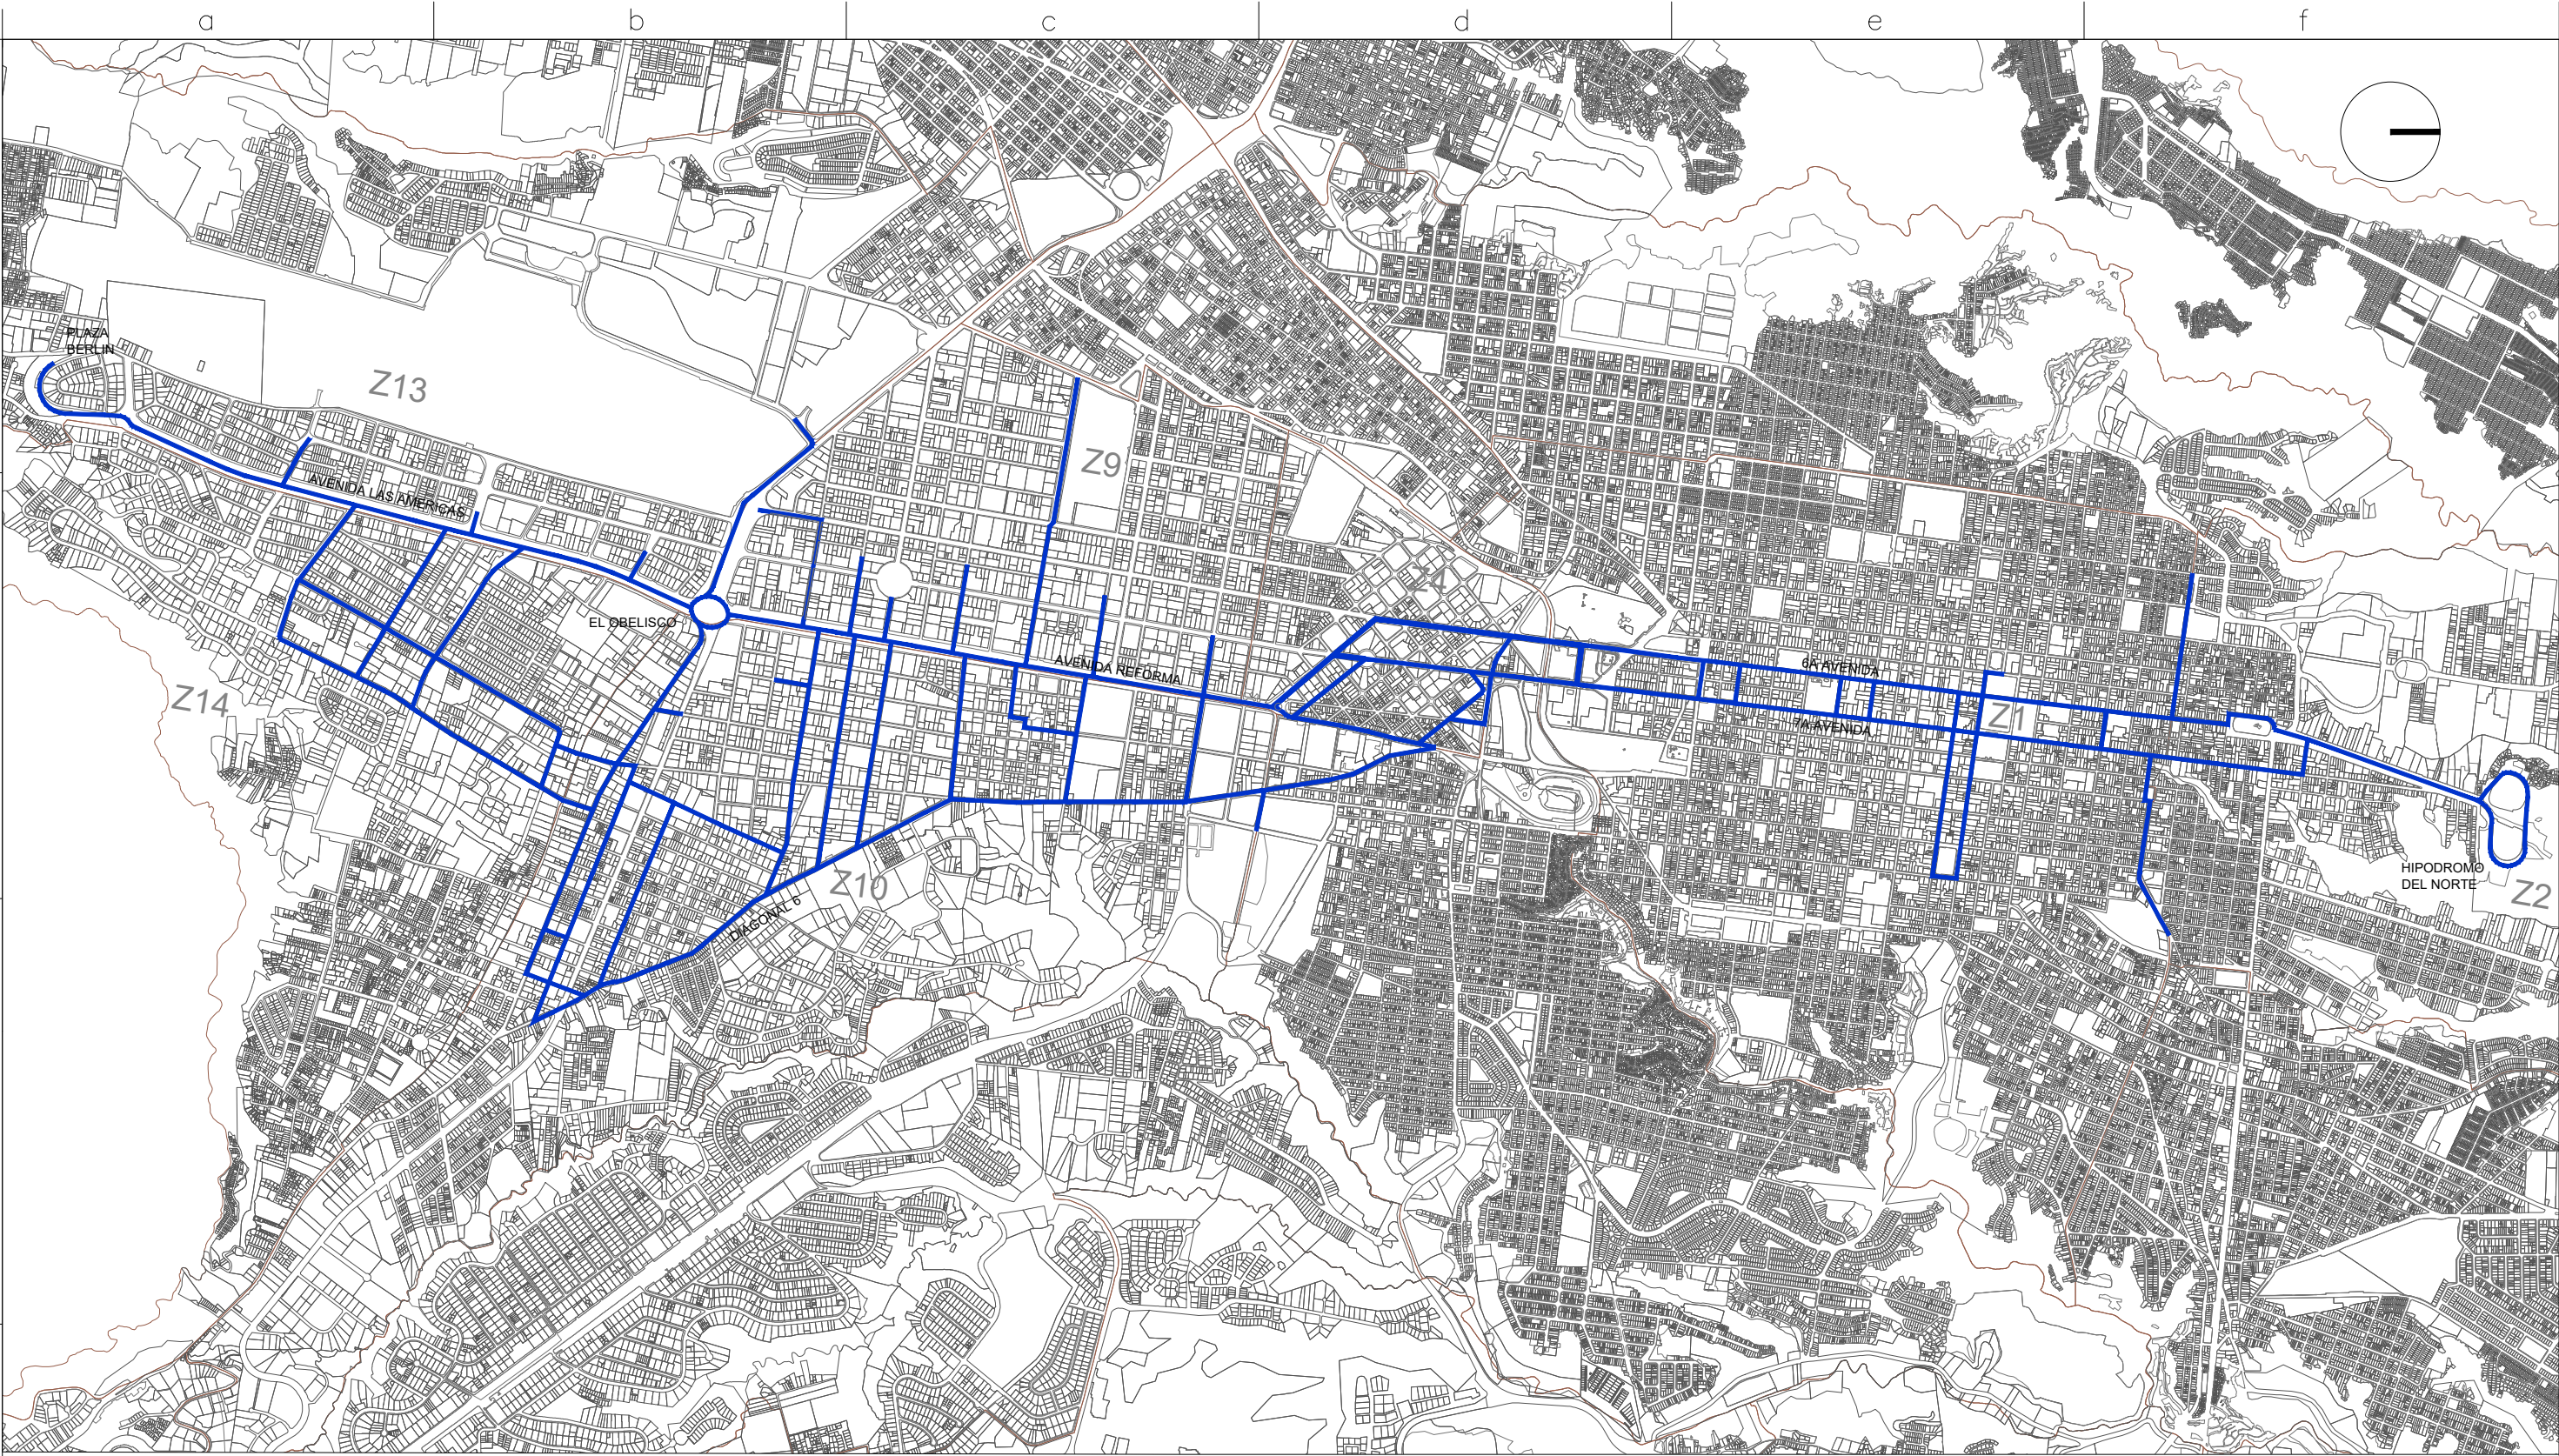

SIMBOLOGÍA

RECORRIDO GENERAL DE CICLOVIAS
DISTANCIA TOTAL 36.82 KM.

RECORRIDOS BICICLETAS
COMPARTIDAS

ESCALA 1:30

CÓDIGO: C-L1	PLANO DE: BICICLETAS COMPARTIDAS RECORRIDO GENERAL	REVISIÓN: EDDY MORATAYA	APROBACIÓN: EDDY MORATAYA	FECHA: ENERO 2019	DIRECCIÓN DE MOVILIDAD URBANA MUNICIPALIDAD DE GUATEMALA
HOJA: 1/2	PROYECTO: BICICLETAS COMPARTIDAS	PLANIFICADOR: LY	UBICACIÓN: Z1,2,3,4,9,10	ESCALA: INDICADA	