




SIMBOLOGÍA

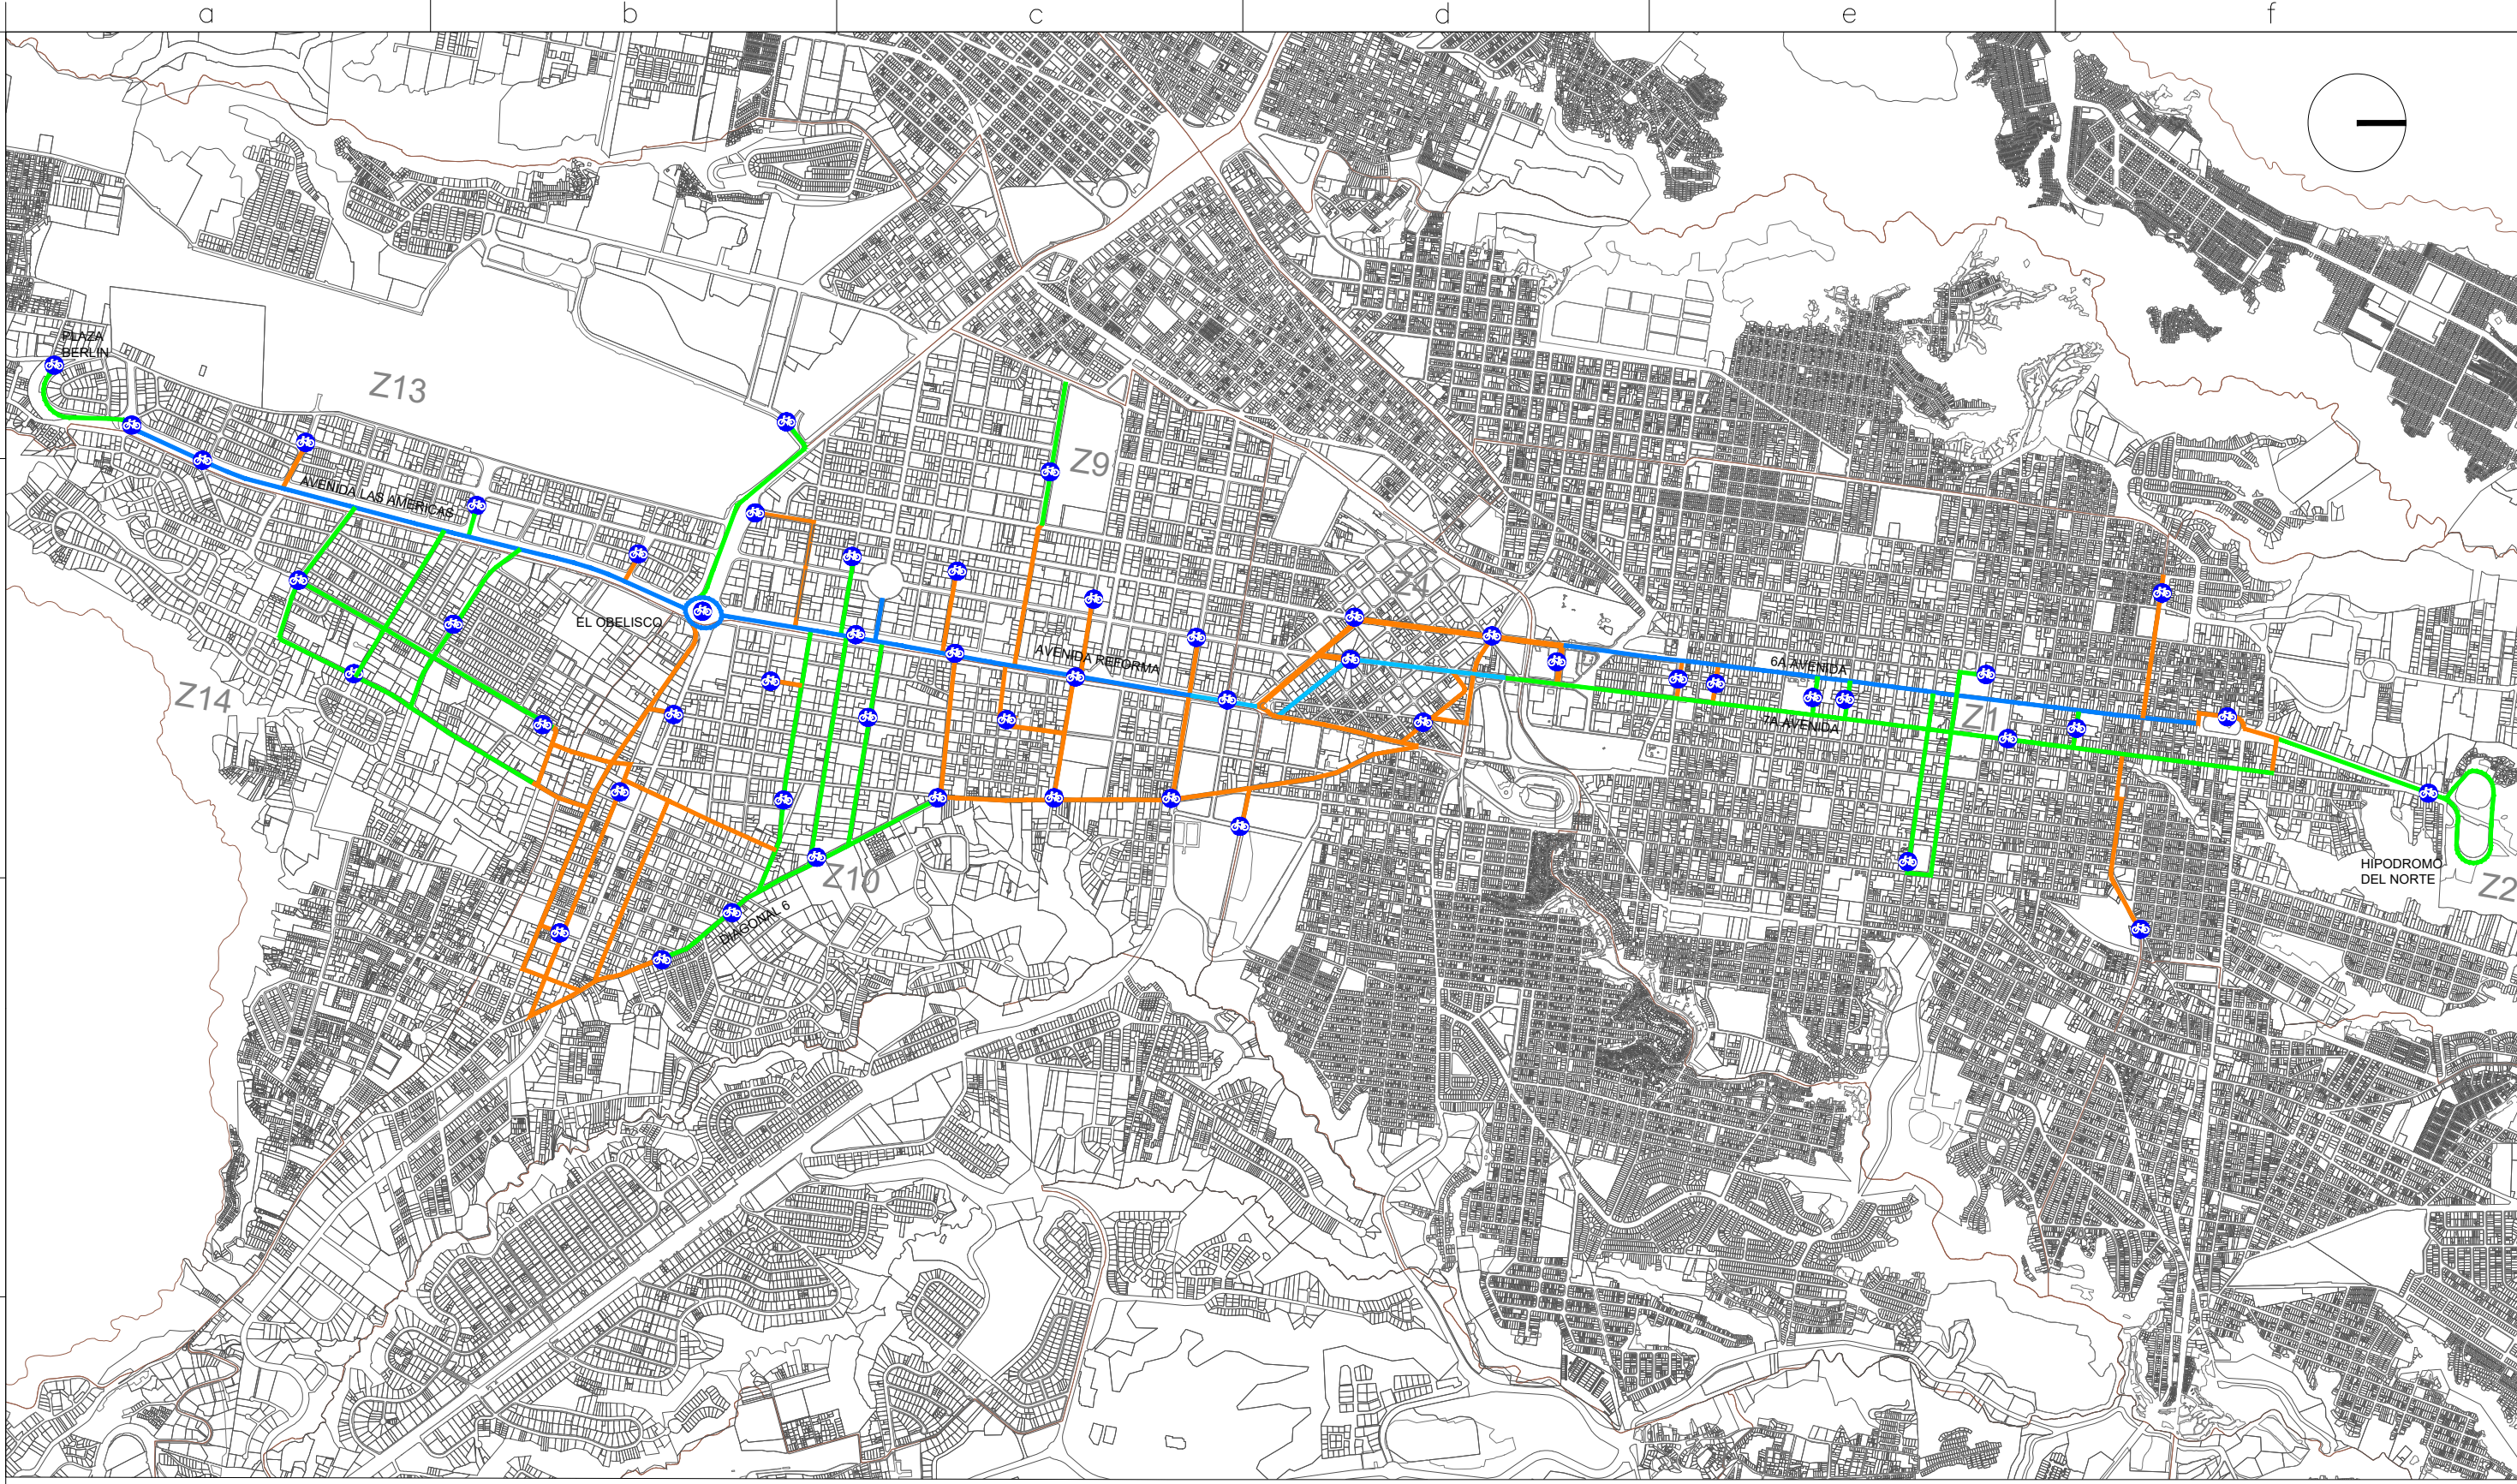

UBICACIÓN DE ESTACIONES DE BICLETA COMPARTIDA  
TOTAL DE ESTACIONES 53

-  CICLOVIA SEGREGADA  
DISTANCIA 12.33 KM.
-  CICLOVIA COMPARTIDA  
DISTANCIA 24.49 KM.
-  CICLOVIA EXISTENTE  
DISTANCIA 9.47 KM.

ESTACIONES BICICLETAS  
COMPARTIDAS  
ESCALA 1:30

|                                                |                                                             |                                 |
|------------------------------------------------|-------------------------------------------------------------|---------------------------------|
| CÓDIGO:<br>BC-1                                | DIRECCIÓN DE MOVILIDAD URBANA<br>MUNICIPALIDAD DE GUATEMALA |                                 |
|                                                | FECHA:<br>ENERO, 2019                                       | ESCALA:<br>INDICADA             |
| HOJA:<br>2/2                                   | APROBACIÓN:<br>EDDY MORATAYA                                | UBICACIÓN:<br>Z1,2,4,9,10,13,14 |
|                                                | REVISIÓN:<br>EDDY MORATAYA                                  | VERSIÓN:<br>V1                  |
| PLANO DE: UBICACION DE ESTACIONES Y RECORRIDOS |                                                             | PLANIFICADOR:<br>LY             |
| PROYECTO: BICICLETAS COMPARTIDAS               |                                                             |                                 |