




TOTAL = 404 PLAZAS DE PARQUEO
TOTAL = 50 PLAZAS PARQUEO DE MOTOS

NOTA:
PARQUEO CON * CONDICIONADO,
HORARIO DE ESTACIONAMIENTO
PERMITIDO DE 09:00 A 16:00 hrs.

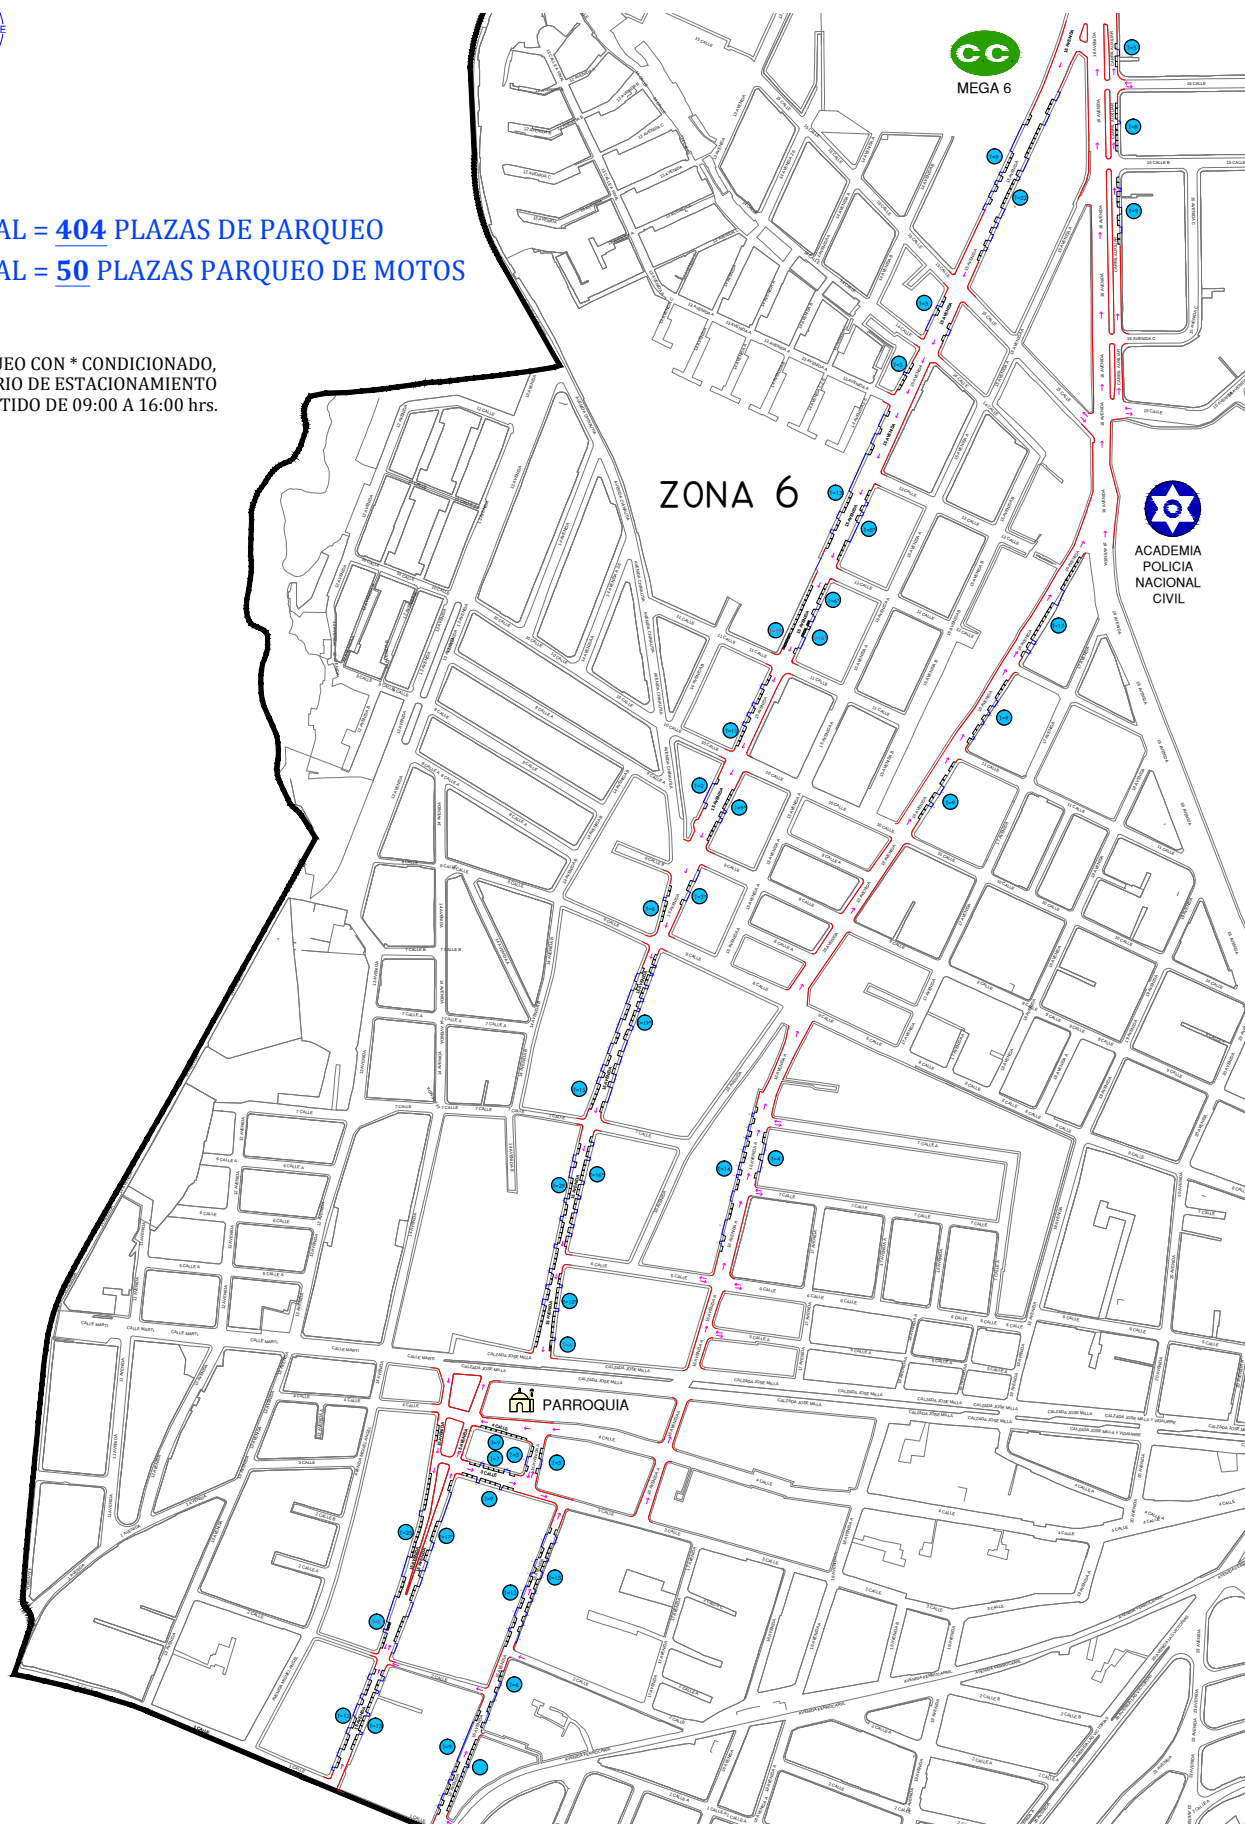

PROYECTO:	AREAS DE PARQUIMETROS	FECHA:	AGOSTO 2018	SIMBOLOGÍA	
PLANO DE:	PROPUESTA DE UBICACIÓN DE PARQUIMETROS	DIBUJO:	GP-HA		INDICA SENTIDO DE VÍA
UBICACION:	ZONA 6	REVISÓ:	IM		CAJÓN DE ESTACIONAMIENTO
ESCALA:	SIN ESCALA	EXPEDIENTE:	INTERNO-ST		INGRESO VEHICULAR
			HOJA 01 01	IV	

