


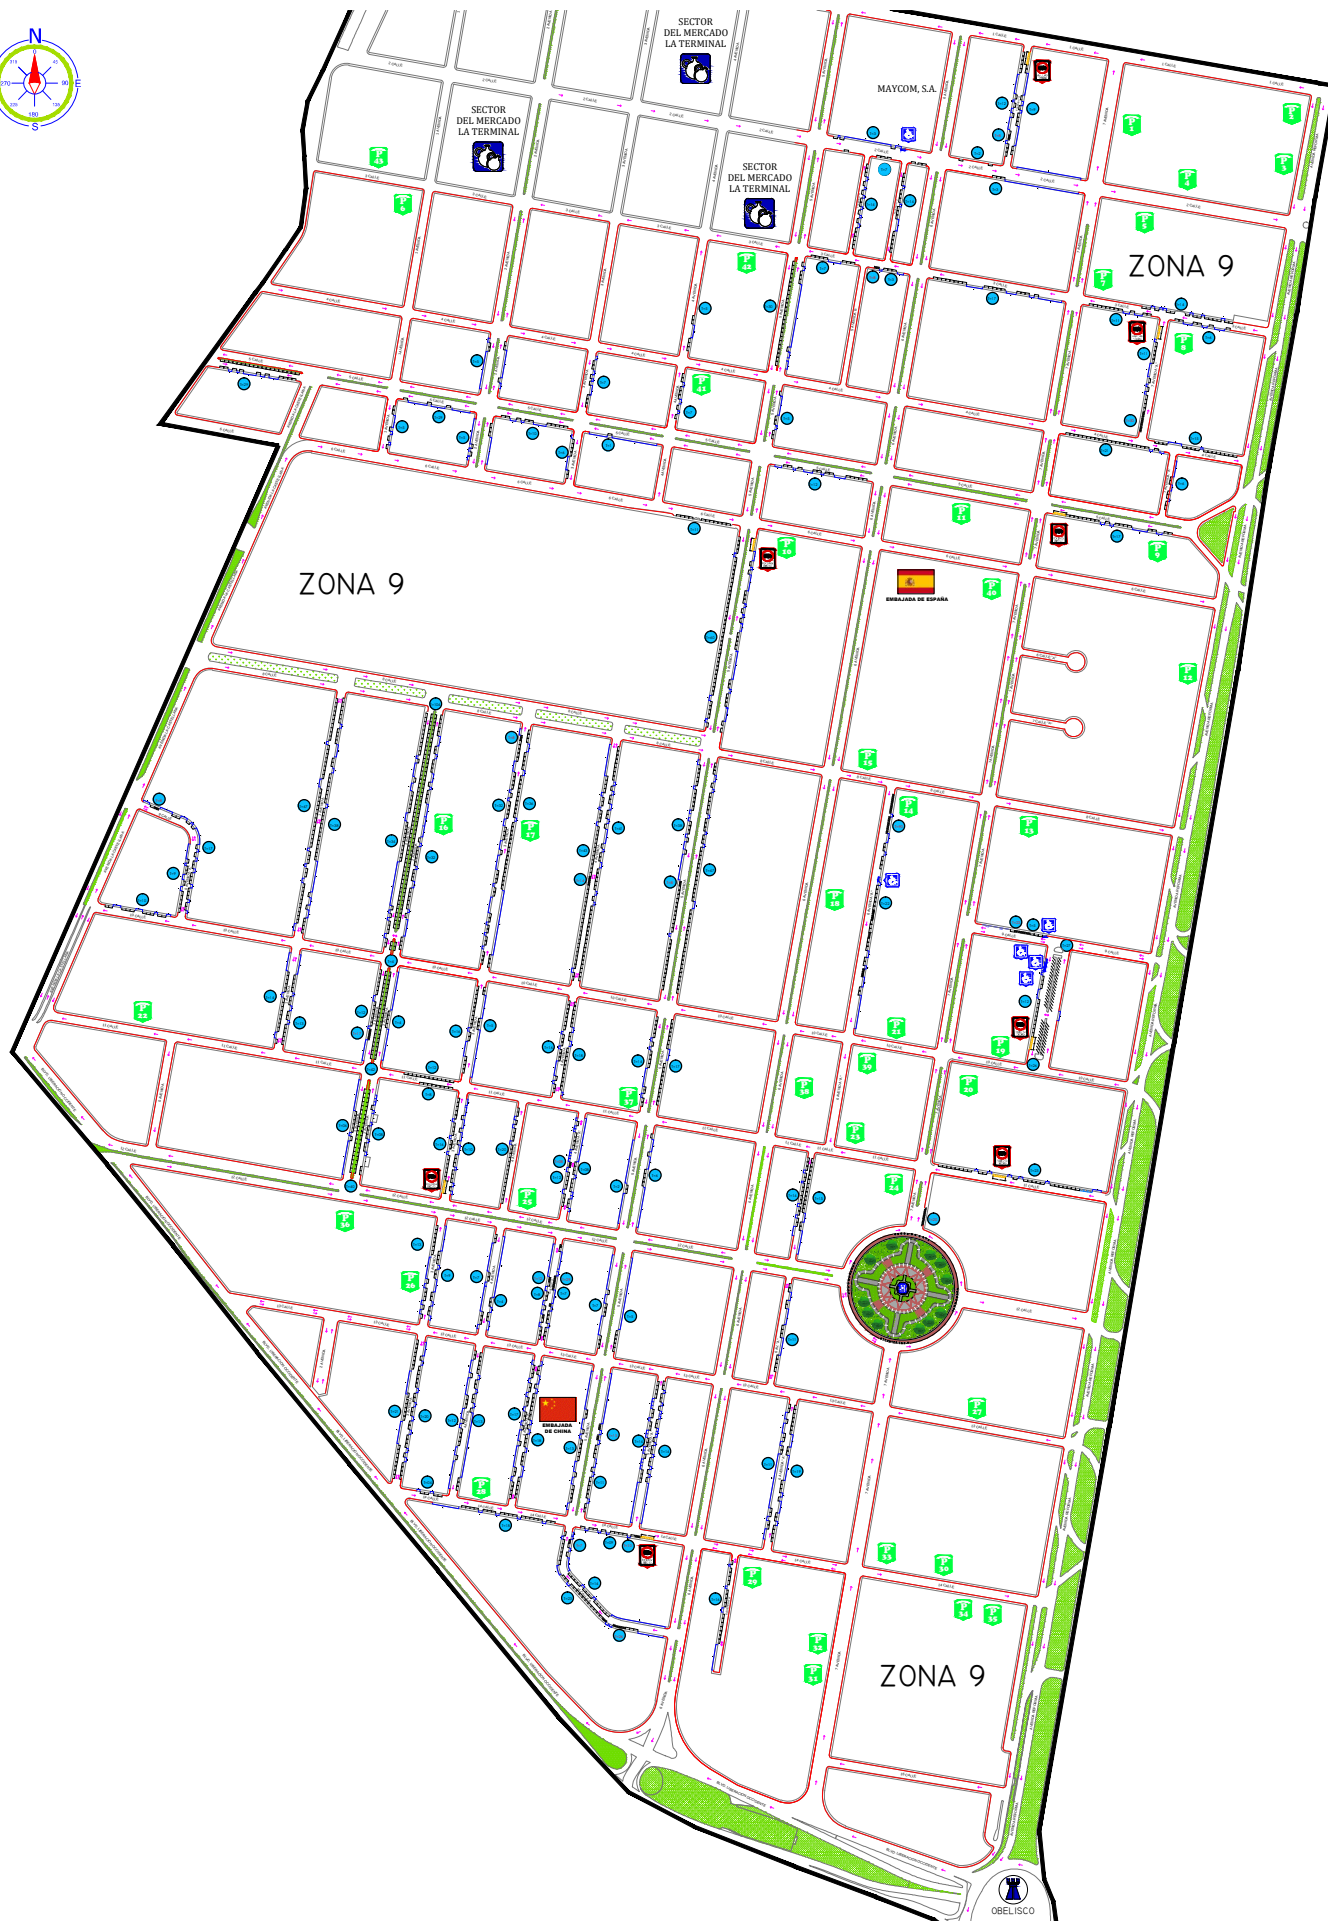

PROYECTO: ÁREAS DE PARQUIMETROS		FECHA: OCTUBRE 2018		SIMBOLOGÍA	
PLANO DE: UBICACIÓN DE PARQUEOS PÚBLICOS, ÁREAS DE CARGA Y DESCARGA Y ÁREAS DE PARQUEO PARA PERSONAS CON CAPACIDADES ESPECIALES		DIBUJO: IL-MH		INDICA SENTIDO DE VÍA	ÁREA DE CARGA Y DESCARGA
UBICACIÓN: ZONA 9		REVISÓ: IM		PLAZAS PARA PERSONAS CON CAPACIDADES ESPECIALES	
ESCALA: SIN ESCALA		EXPEDIENTE: INTERNO-ST		UBICACIÓN DE PARQUEOS PÚBLICOS	
		HOJA 02 DE 02			

