


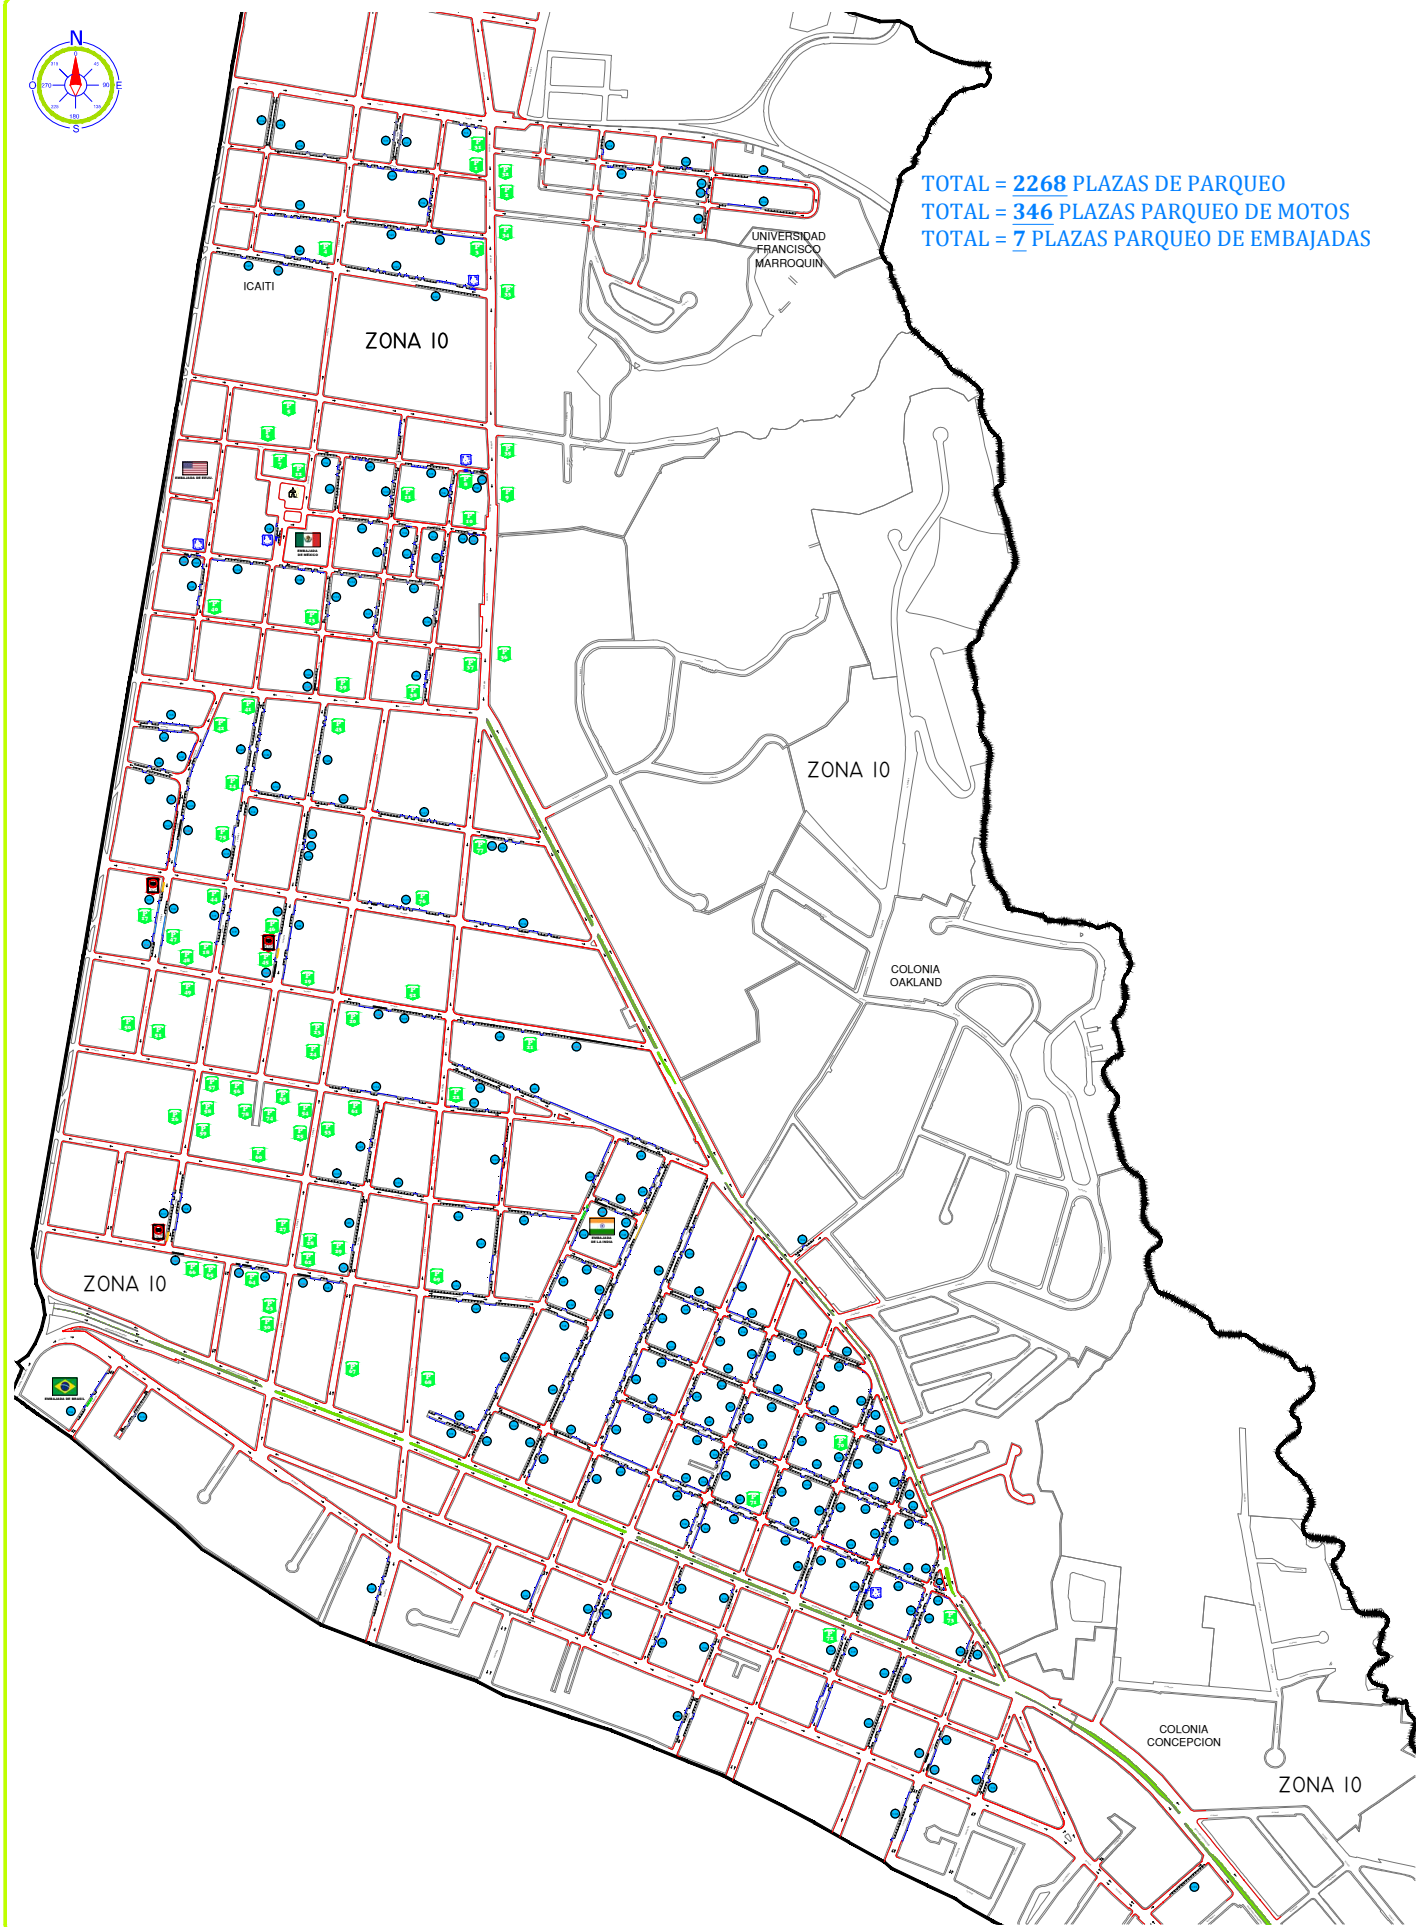

TOTAL = 2268 PLAZAS DE PARQUEO
TOTAL = 346 PLAZAS PARQUEO DE MOTOS
TOTAL = 7 PLAZAS PARQUEO DE EMBAJADAS



PROYECTO: ÁREAS DE PARQUIMETROS	FECHA: OCTUBRE 2018	SIMBOLOGÍA	
PLANO DE: UBICACIÓN DE PARQUEOS PÚBLICOS, ÁREAS DE CARGA Y DESCARGA Y ÁREAS DE PARQUEO PARA PERSONAS CON CAPACIDADES ESPECIALES	DIBUJO: IL-MH	→ INDICA SENTIDO DE VÍA	ÁREA DE CARGA Y DESCARGA
UBICACIÓN: ZONA 10	REVISÓ: IM	PLAZAS PARA PERSONAS CON CAPACIDADES ESPECIALES	
ESCALA: SIN ESCALA	EXPEDIENTE: INTERNO-ST	UBICACIÓN DE PARQUEOS PÚBLICOS	
	HOJA 02 DE 02		

