OSNOVA PRIZEMLJA

PLAN INTERVENCIJA R=1:100

Zamijena horiyontalnih i vertikalnih oluka

Zamijena kompletnog poda troslojnim parketom

Kompletan moleraj zidaova i plafona

Kompletno farbanje svih prozora

Polaganje granitne keramike na podu i zidu

Polaganje granitne keramike na podu i zidu

Kompletno farbanje svih unutrasnjih vrata sa kasama

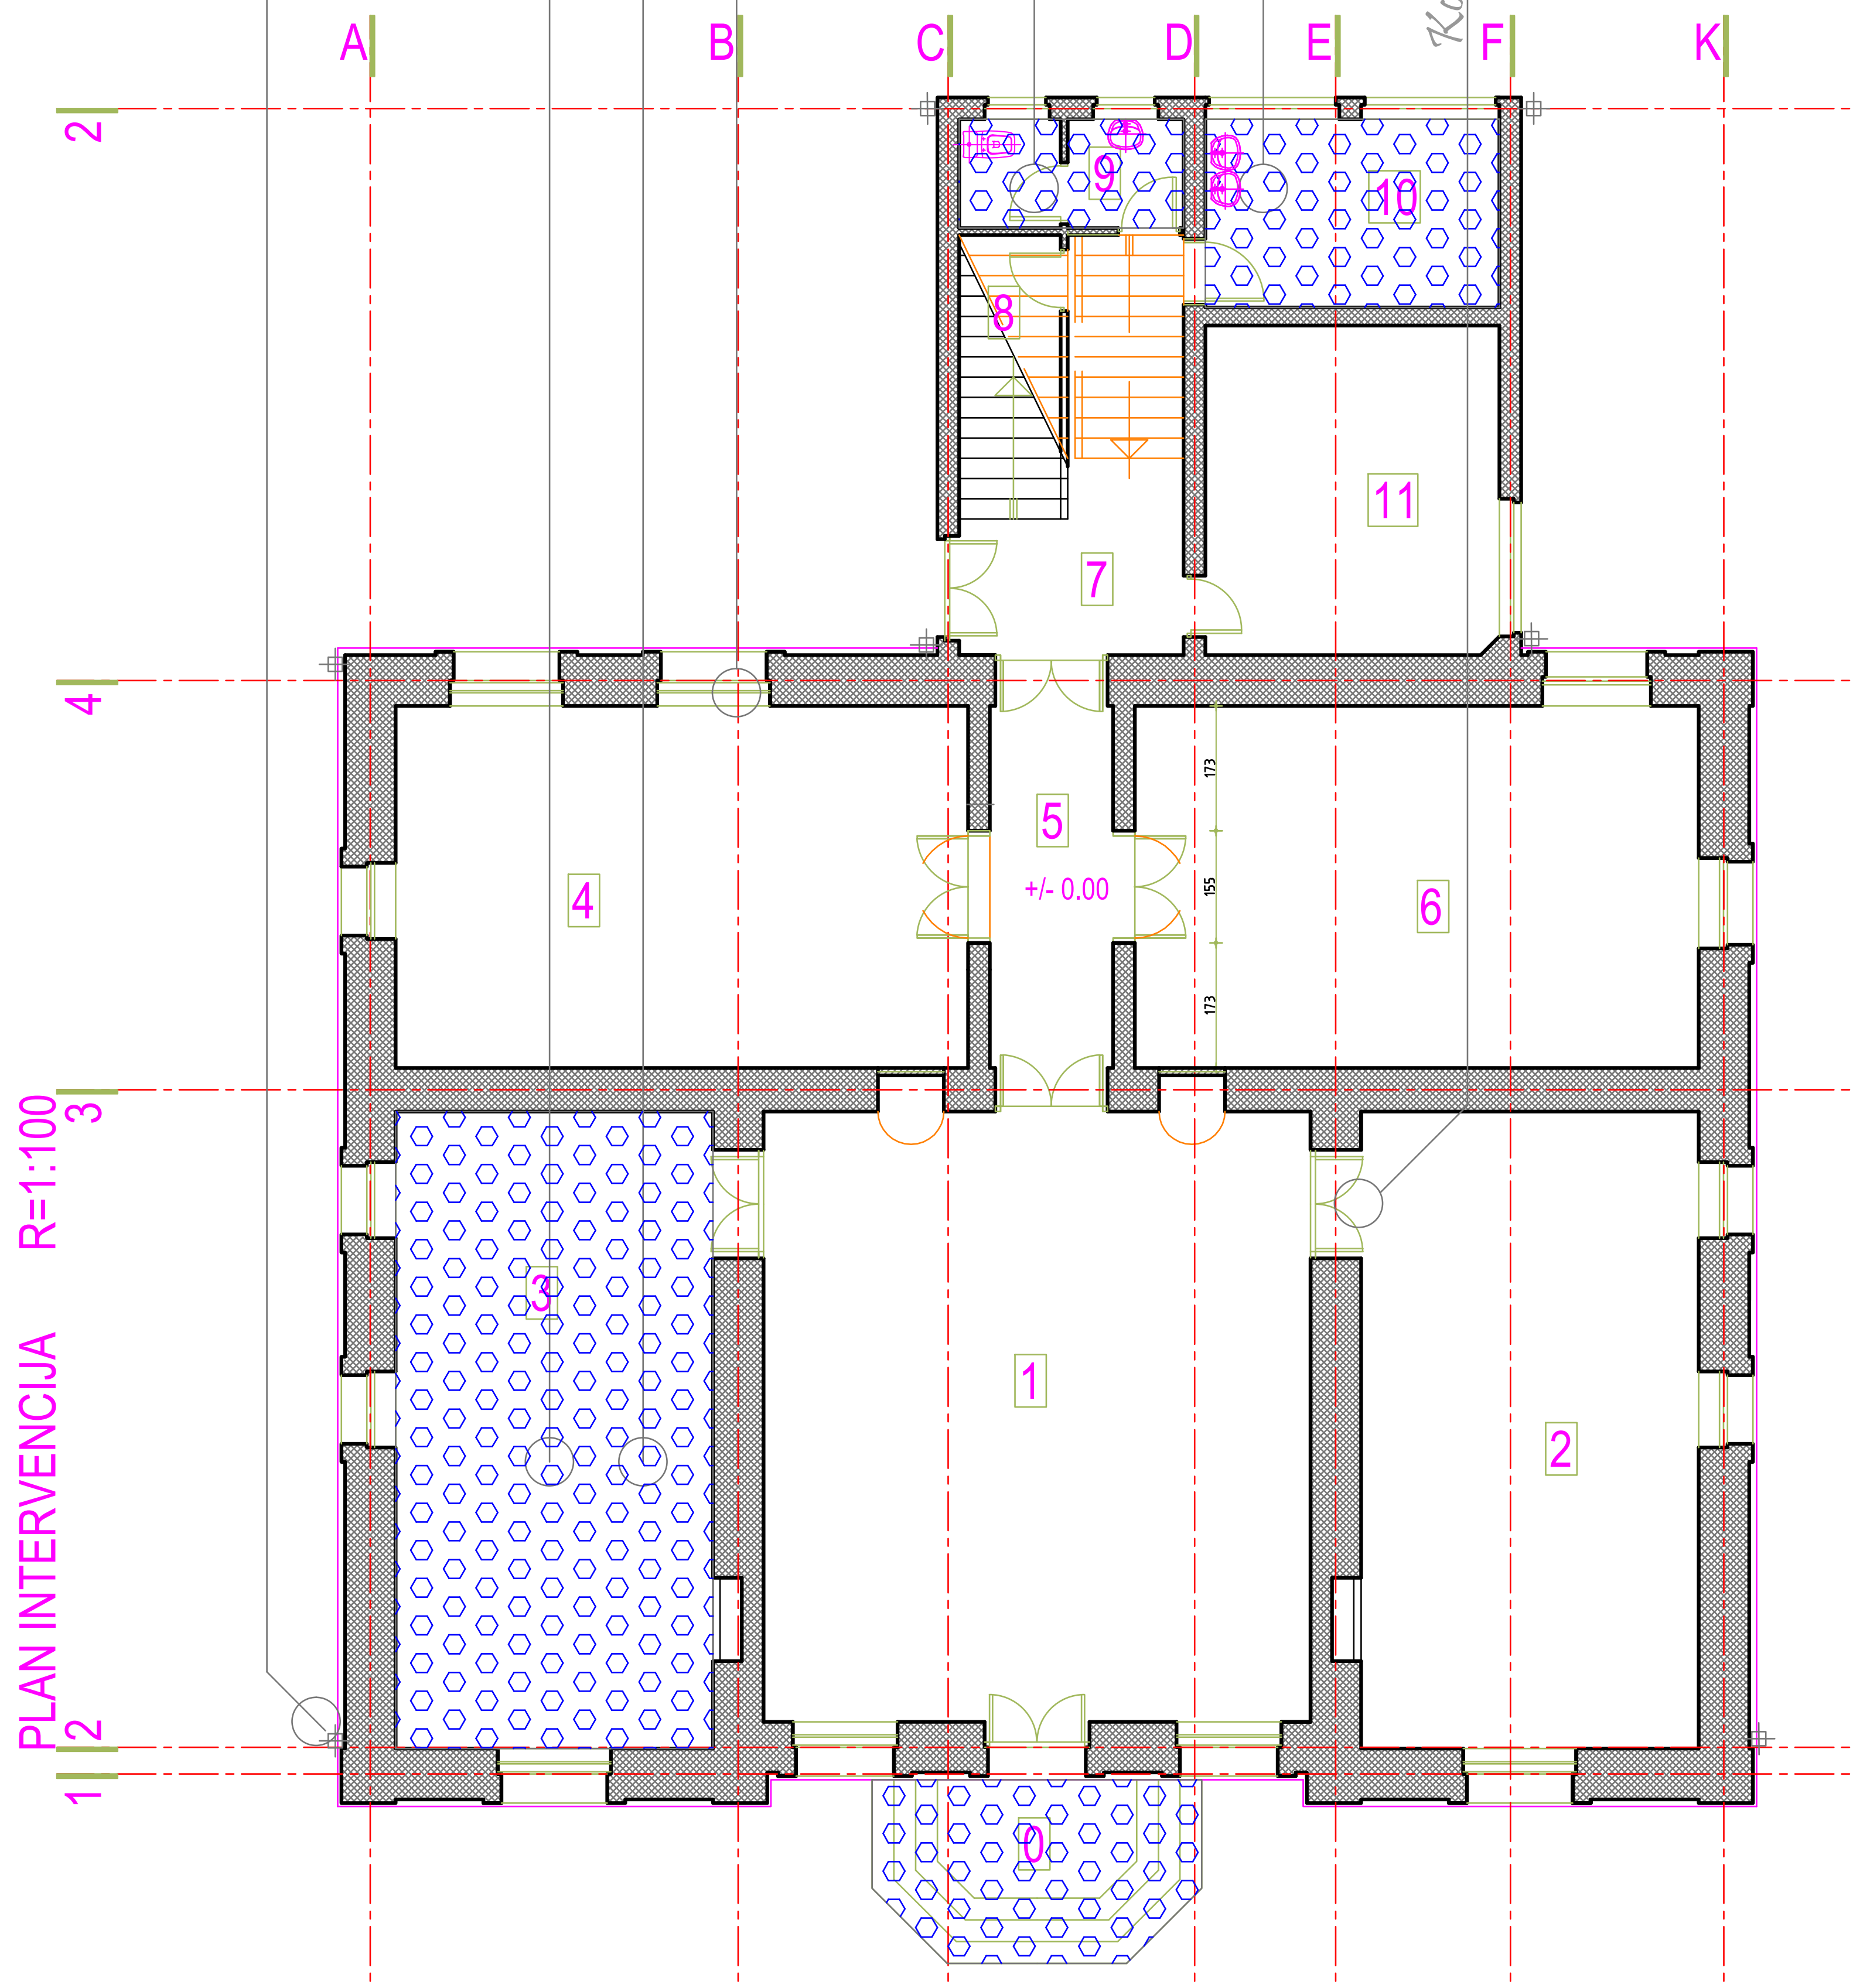

ILUSTRACIJE ZATECENOG STANJA

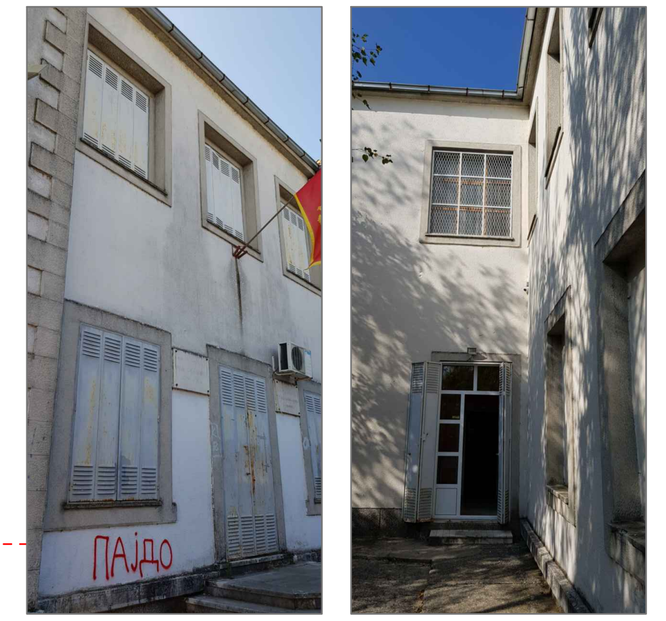
Detalj fasade

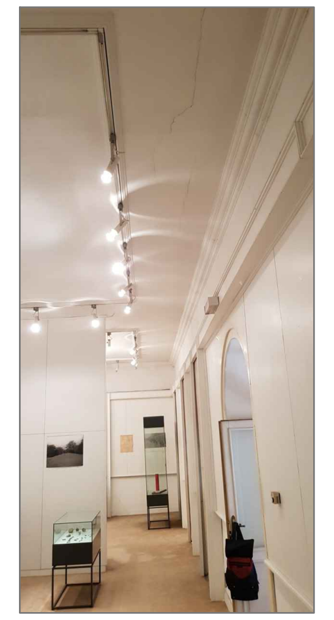
Detalj unutrasnje obrade
-fiyicka ostecenja

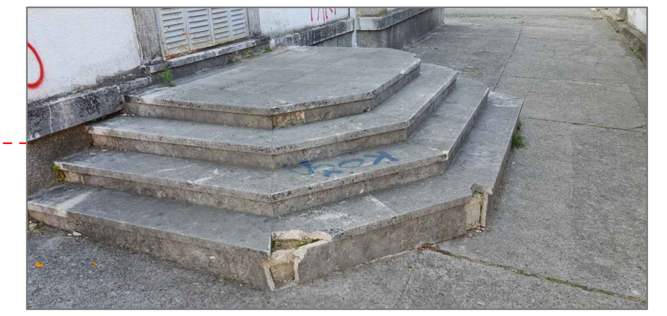
Ulazno stepeniste-komplet zamijena

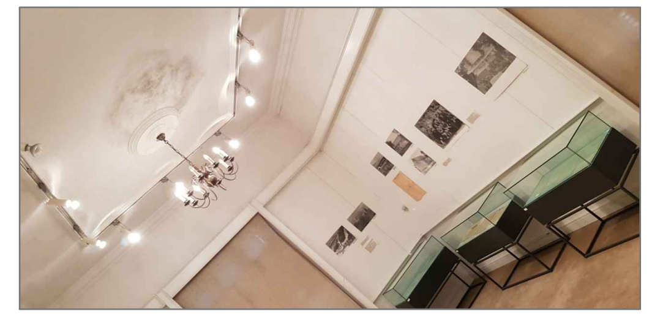
Detalj unutrasnje obrade ostecenja od uticaja vlage

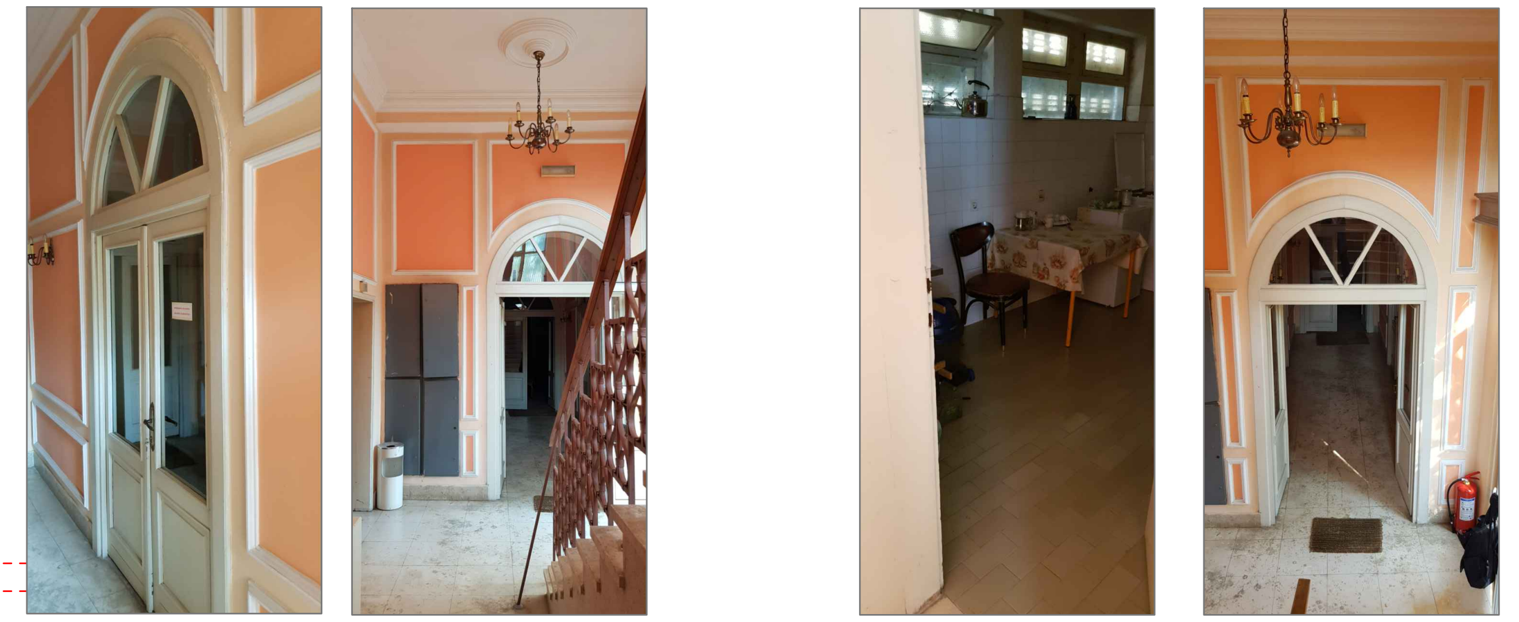
Karakteristicni detalji unutrasnjeg prostora

UKUPNO NETO POVRSINA SA TRIJEMOM......332,90

UKUPNO BRUTO POVRSINA 377,70

Legenda prostora :

r.br.	prostorija	m2	pod
1.	centralna sala	63,70	parket
2.	centralna sala	41,00	
3.	centralna sala	38,50	
4.	centralna sala	39,50	
5.	centralna sala	8,50	
6.	centralna sala	39,00	
7.	centralna sala	13,40	
8.	centralna sala	3,20	
9.	centralna sala	46,50	
10.	centralna sala	10,60	
11.	centralna sala	18,50	
		322,40	
12.	ulazni trijem	10,50	

Projektant :
GREEN HOUSE D.O.O PODGORICA
Arh. Julijana Vuković, dipl.ing.

410.3x630

OSNOVA SPRATA

PLAN INTERVENCIJA R=1:100

Zamijena horiyontalnih i vertikalnih oluka

Kompletno farbanje svih prozora

kompletan moleraj svih vidnih povrLina izuzev drvenih obloga

Postojeca tekstilna obloga na podu se ne mijenja

Kompletno farbanje svih prozora

Kompletna fasadna povrsina se sanira i zavrsno stiti od atmosferskih uticaja

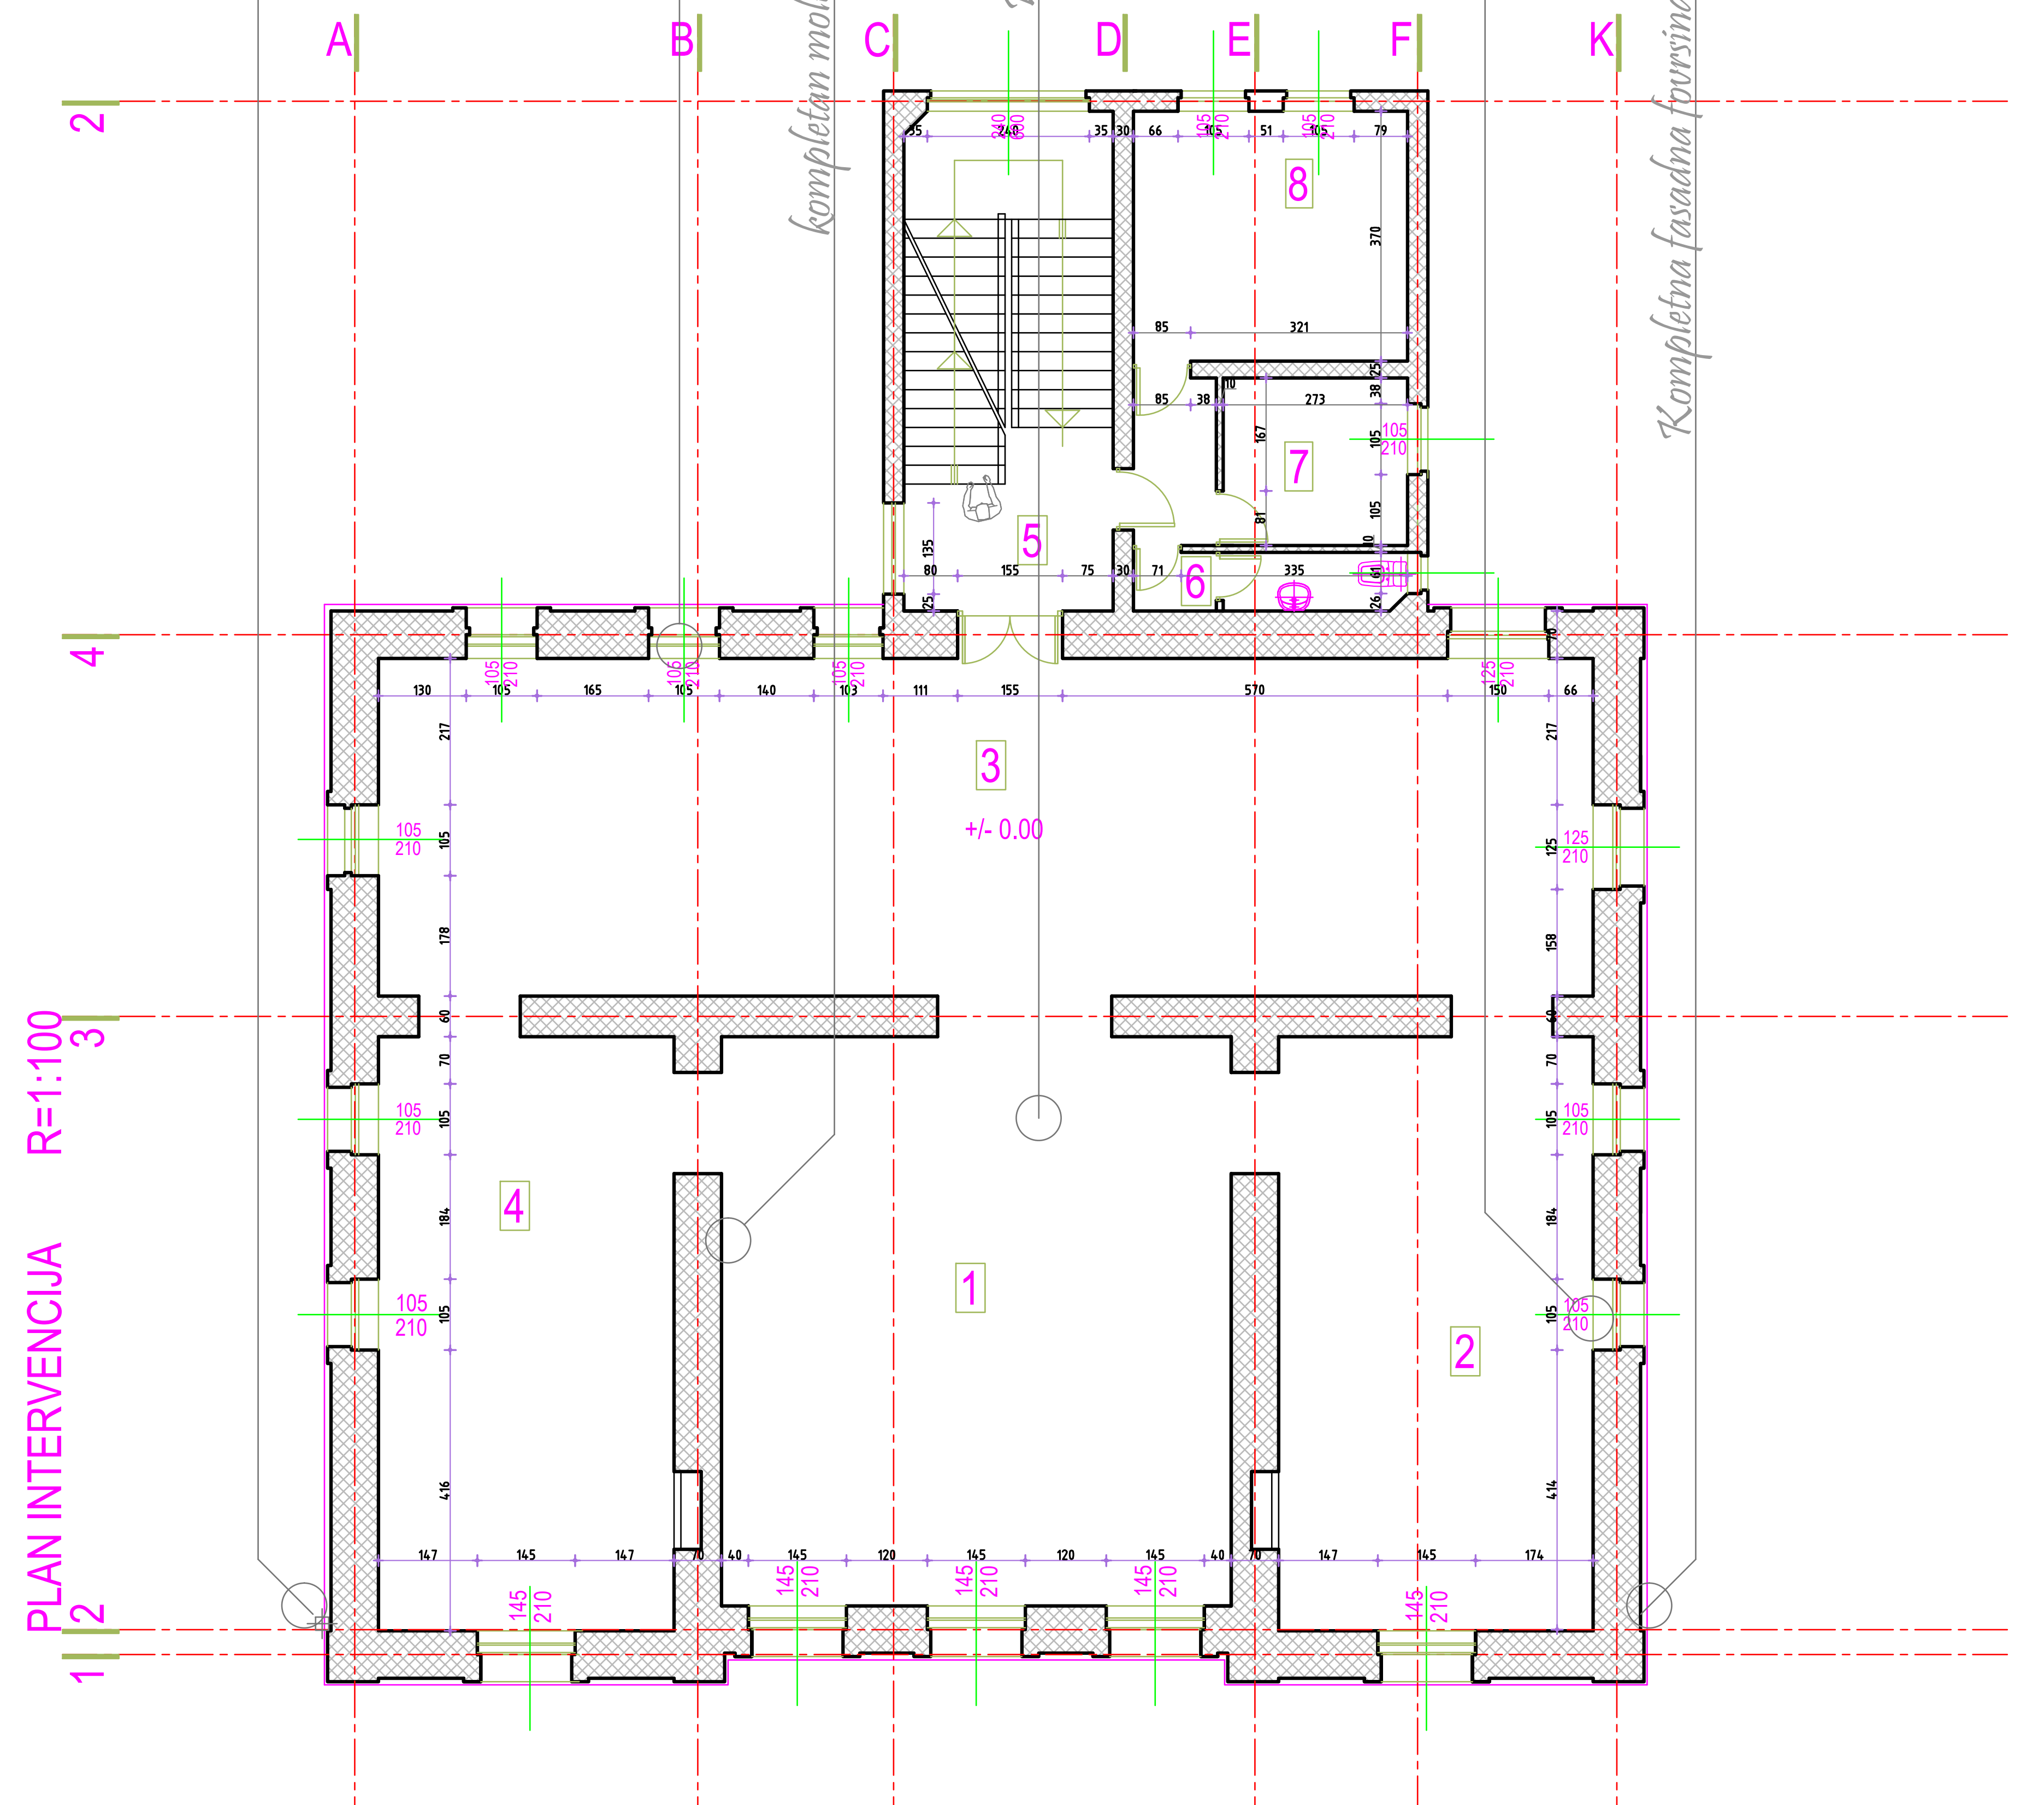

ILUSTRACIJE ZATECENOG STANJA

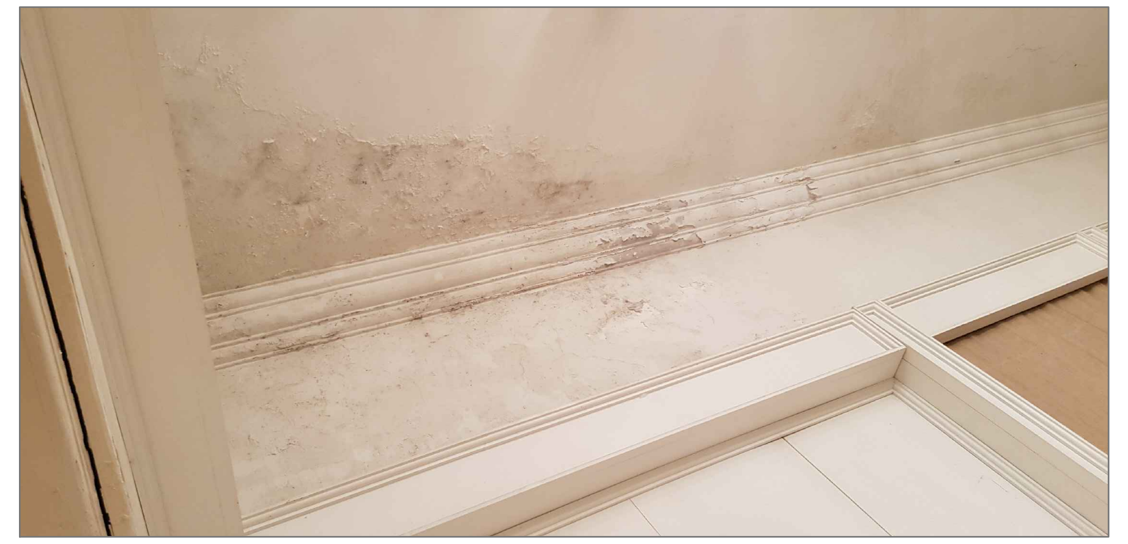

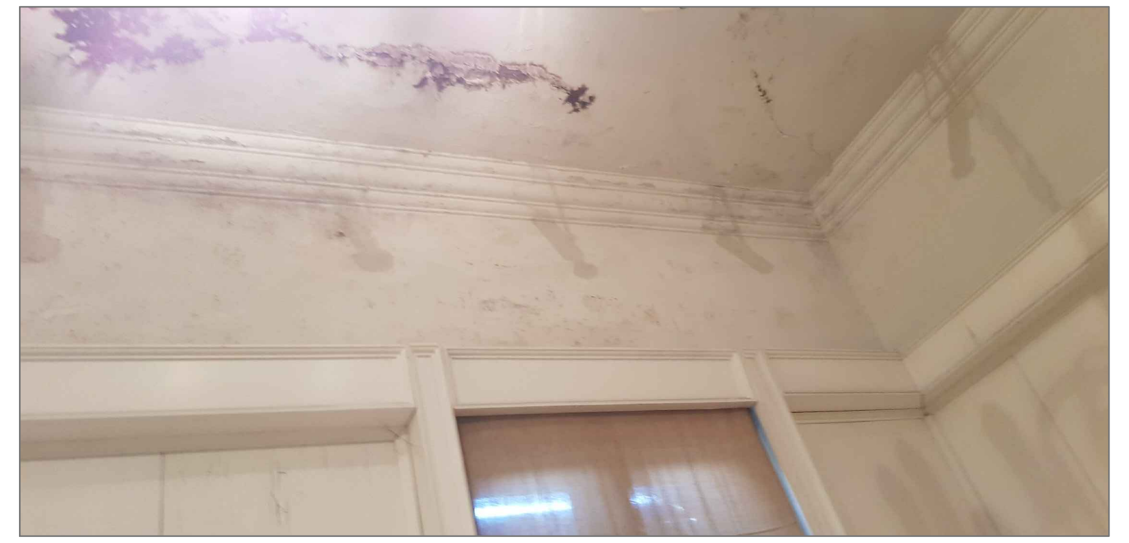

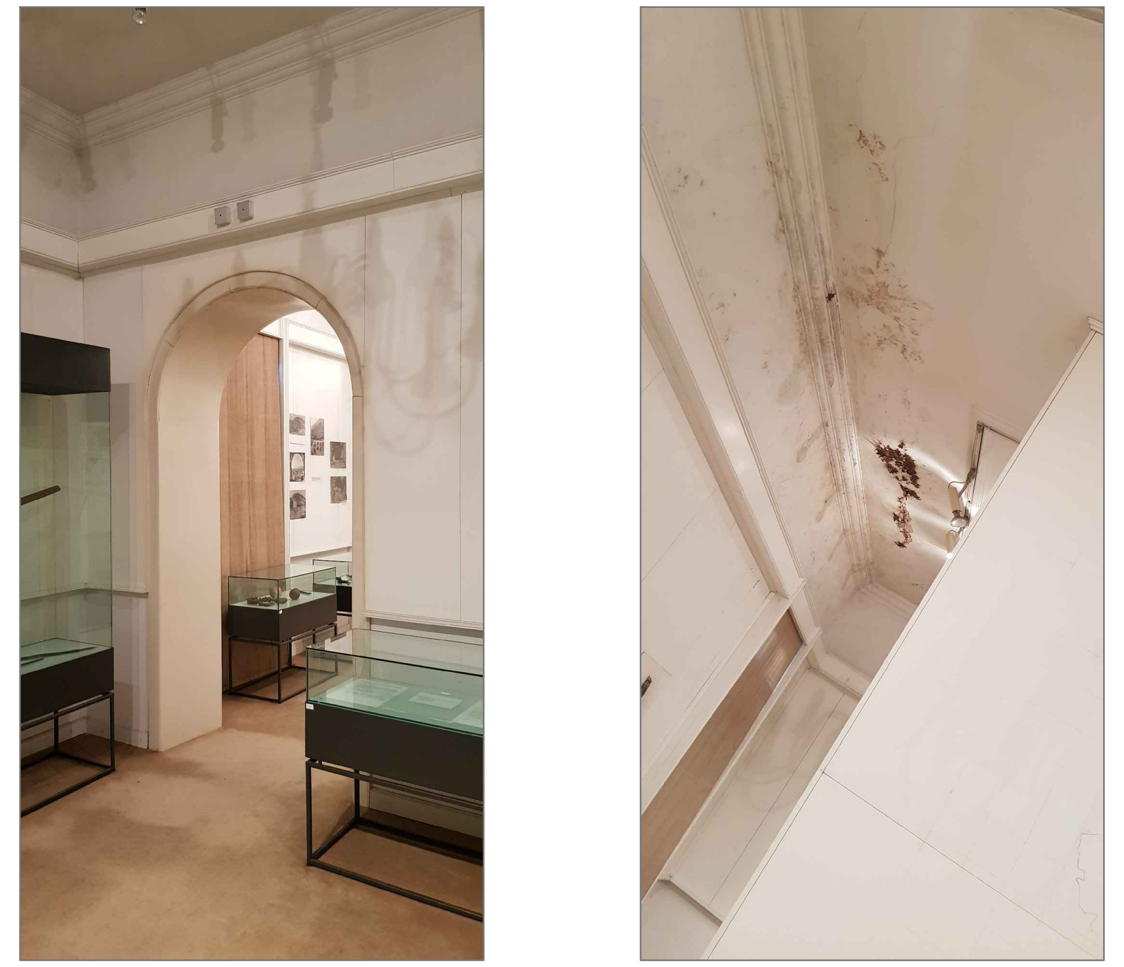
Detalj ostecenja usljed uticaja vlage i vode sa krova

UKUPNO NETO POVRSINA 286,95

UKUPNO BRUTO POVRSINA 377,70

Legenda prostora :

r.br.	prostorija	m2	pod
1.	centralna sala	65,50	
2.	centralna sala	42,00	
3.	centralna sala	91,60	
4.	centralna sala	39,00	
5.	centralna sala	24,50	
6.	centralna sala	3,55	
7.	centralna sala	6,80	
8.	centralna sala	15,00	
		286,95	

Projektant :
GREEN HOUSE D.O.O PODGORICA
Arh. Julijana Vuković, dipl.ing.