


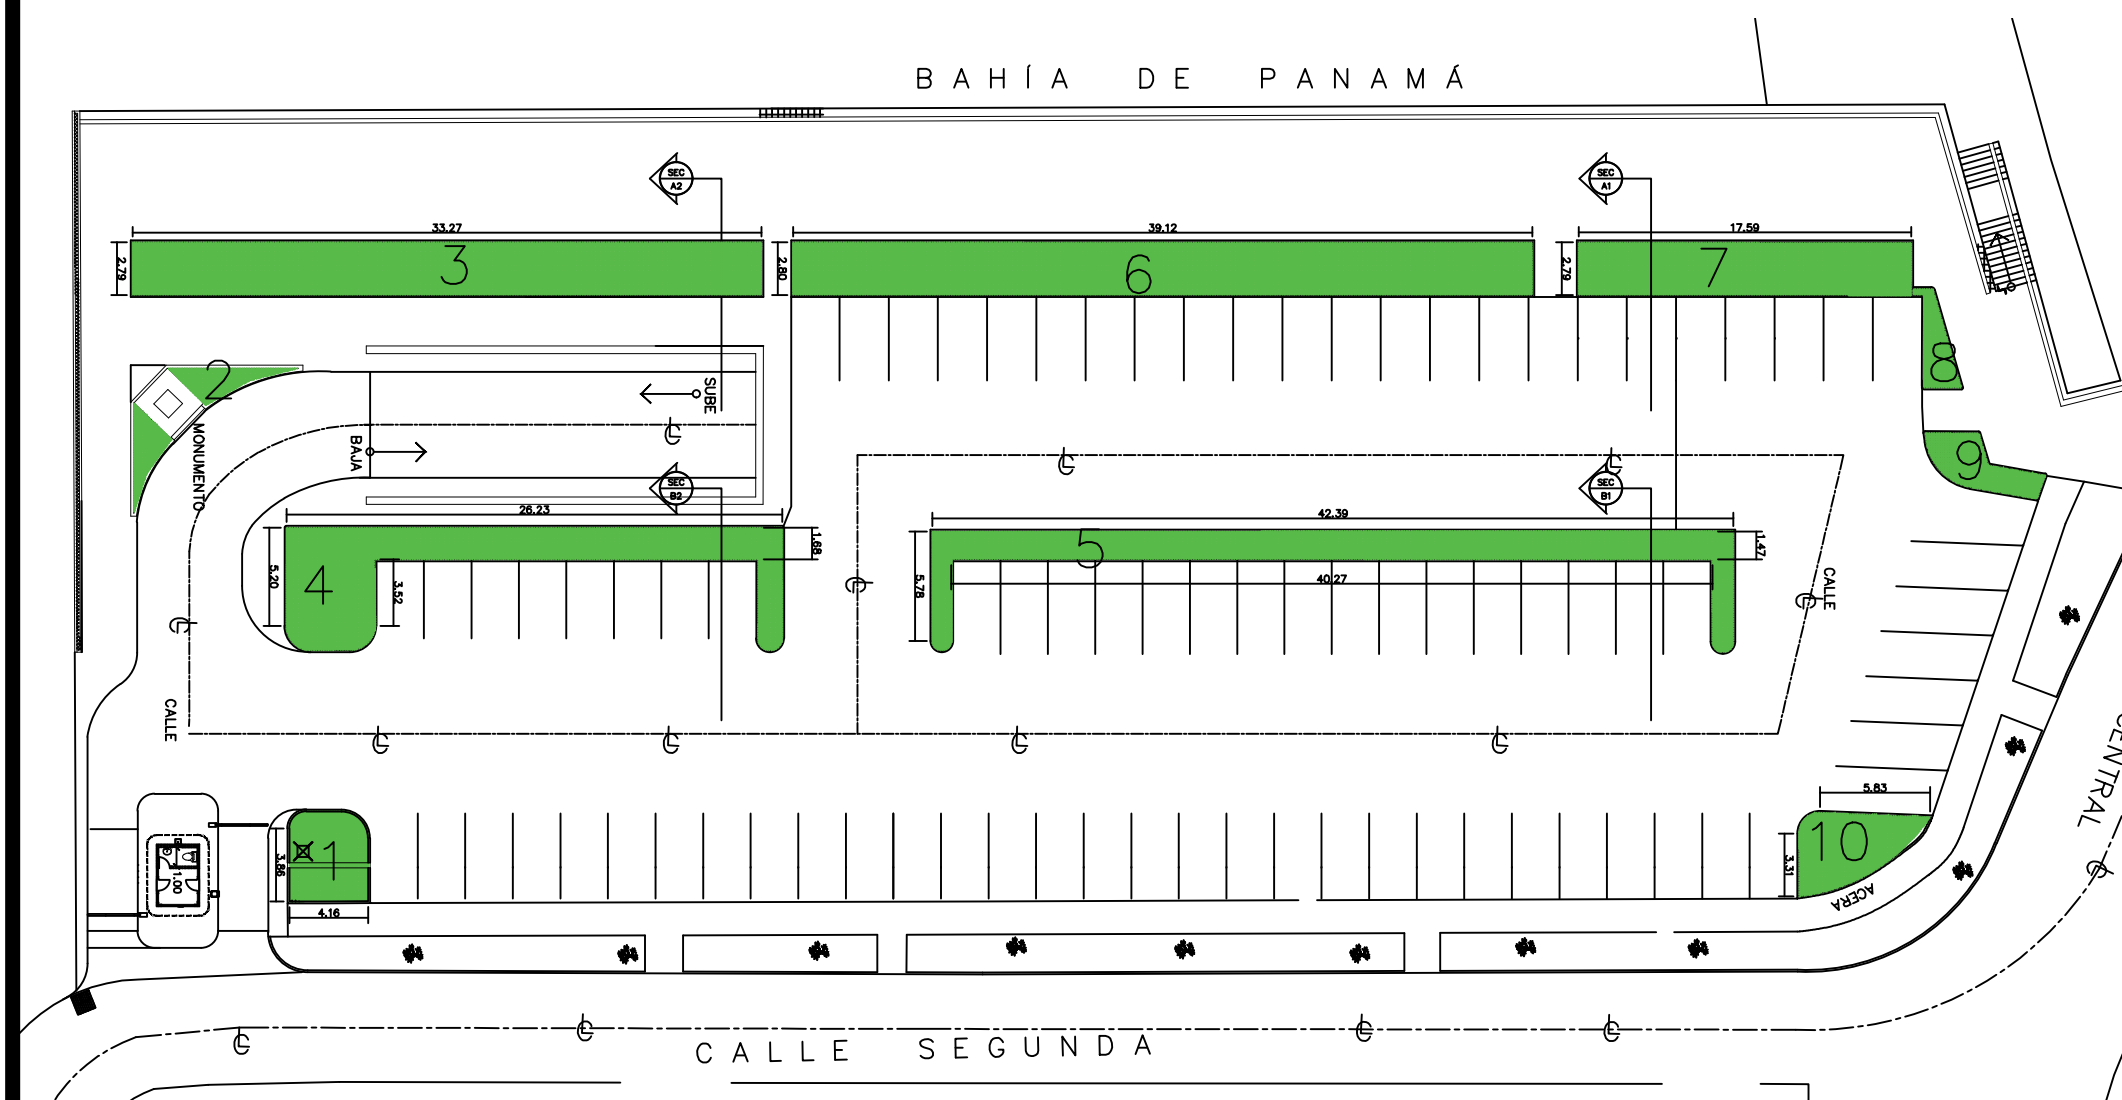


PLANTA DE ÁREAS VERDES A IMPERMEABILIZAR


ESC. 1:400

- NOTAS:
1. Constatar medidas, distancias y dimensiones in sitio de las áreas verdes a impermeabilizar.
 2. Alcances del trabajo:
 - En las áreas verdes del 1 hasta el 10, excepto la área 5: se debe retirar la hierba salvaguardandola (sacar los tajos de hierba), luego retirar la tierra, limpiar la superficie y luego impermeabilizar. Una vez impermeabilizado, se procede a colocar nuevamente la tierra y la hierba.
 - En el área 5, cuando se retire la cubierta vegetal y la tierra, se debe remover el mortero instalado y el relleno hecho hasta llegar a la losa original. Luego de esto se impermeabiliza y se vuelve a colocar la tierra y la hierba.
 - Verificar e instalar si hace falta tubos de drenaje en los cordones (llorones). Instalar a cada 3.00 m sobre la línea de los cordones.

*ÁREAS DE MACETEROS

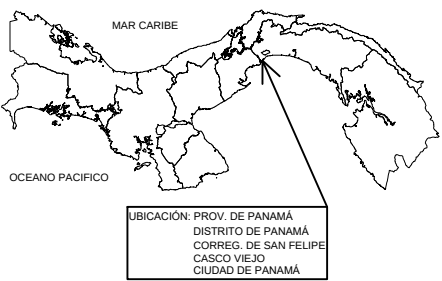

LOCALIZACIÓN PROVINCIAL

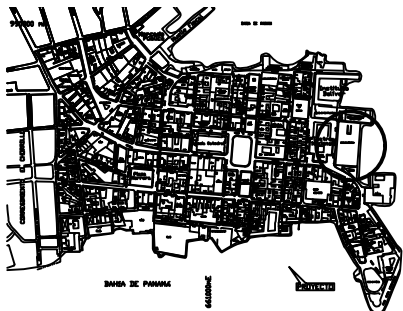

LOCALIZACIÓN REGIONAL

No. Área Verde	Área (m²)
1	19.190
2	10.830
3*	92.660
4	71.890
5	71.830
6*	109.170
7*	48.820
8	6.540
9	11.090
10	20.020
Total =	462.020



INSTITUTO NACIONAL DE CULTURA
OFICINA DEL CASCO ANTIGÜO
COORDINACIÓN DE ARQUITECTURA E INGENIERÍA
"CONSTRUCCIÓN DE ADECUACIONES EN EL
ESTACIONAMIENTO DE LA ATP A CARGO DE
LA OCA"
PROVINCIA DE PANAMÁ

"PLANTA DEL PROYECTO
DE IMPERMEABILIZACIÓN DE LOSA EN
ÁREAS VERDES DEL
ESTACIONAMIENTO"

DISEÑO: _____
PERSONAL TÉCNICO OCA

CALCULO: _____
PERSONAL TÉCNICO OCA

DIBUJO: _____
PERSONAL TÉCNICO OCA

SELLOS:

FECHA:
29 DE ENERO DE 2019

ESCALA:
INDICADA EN CADA
DETALLE

HOJA:
ARQ-04

TOTAL HOJAS:
006