


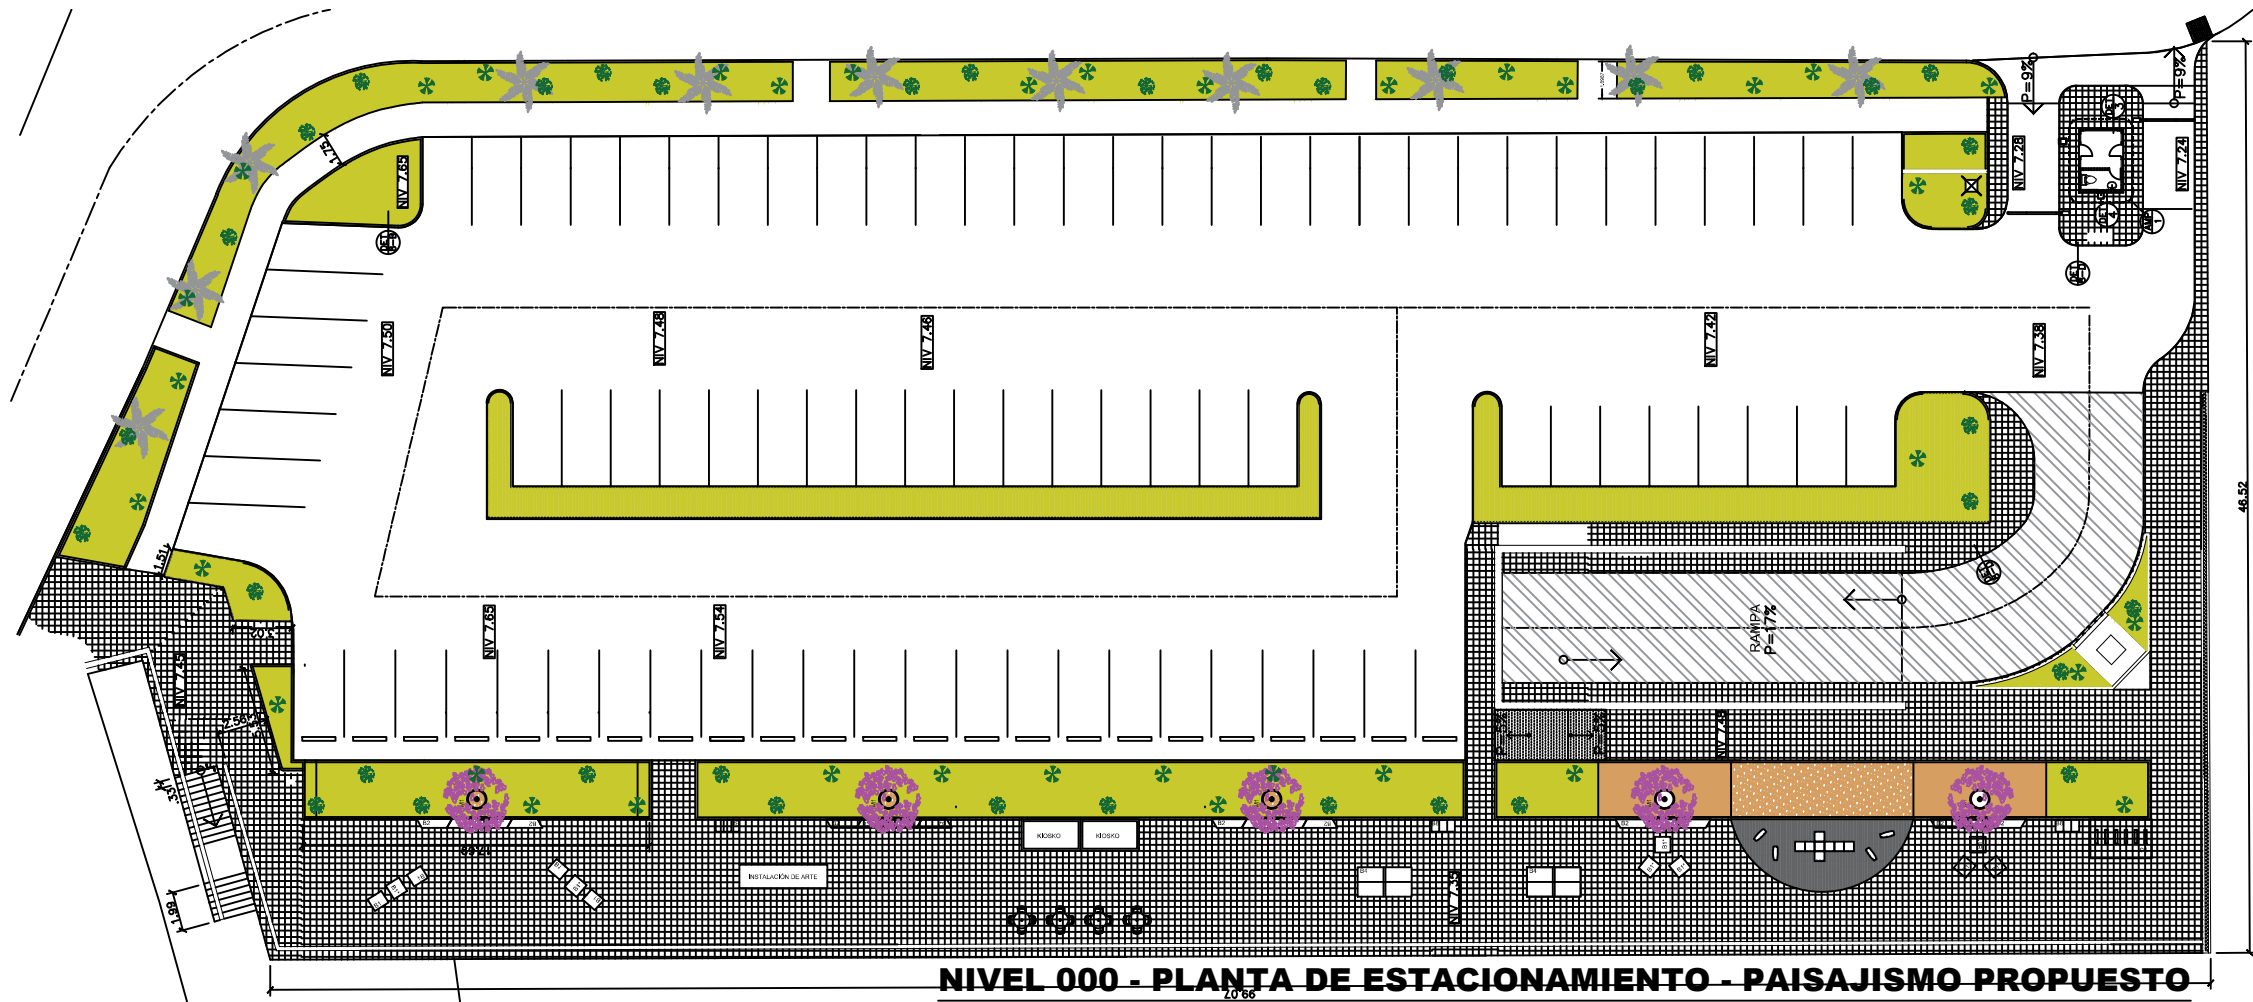

NIVEL 000 - PLANTA DE ESTACIONAMIENTO - PAISAJISMO PROPUESTO

LEYENDA DE PAISAJISMO PROPUESTO

IMAGEN DE REFERENCIA	SÍMBOLO EN PLANO	DESCRIPCIÓN	ÁREA
		MANÍ FORMAJERO (arachis pintol)	615m ²
		Palma Zamia Ø80cm	37 ud
		Palma Robellini Ø80cm	35 ud
		TABEUBIA ROSEA (3m de altura)	5 UD

LEYENDA DE PAISAJISMO EXISTENTE

IMAGEN DE REFERENCIA	SÍMBOLO EN PLANO	DESCRIPCIÓN	ÁREA
		PALMA REAL (ROISTONIA REGIA)	11 UD

LEYENDA DE PISO

IMAGEN DE REFERENCIA	SÍMBOLO EN PLANO	DESCRIPCIÓN	ÁREA
		PISO ANTIRPACTO DE CAUCHO, TONO VINO	23m ²

LEYENDA DE GRAVILLA

IMAGEN DE REFERENCIA	SÍMBOLO EN PLANO	DESCRIPCIÓN	ÁREA
		GRAVA DECORATIVA, GRANO MEDIO TONO KHAKI	26m ²
		GRAVILLA DECORATIVA, GRANO FINO TONO KHAKI	36m ²

LEYENDA DE MOBILIARIO PROPUESTO

IMAGEN DE REFERENCIA	SÍMBOLO EN PLANO	DESCRIPCIÓN	UD
		BANCA VINEL Ø.70 x 0.83 x h.072m) MARCA KONKRETUS	6ud
		BANCA B2 FABRICADA OCA (1.80 x 0.45 x h.0.45m, ANGULO 60°)	18ud
		BICIPARQUEADERO (0.69 x 0.13 x h.0.89m)	5ud
		MESA APPEL (2.75x 1.5 x h.0.76m) MARCA KONKRETUS	2ud

S/E

LEYENDA DE MOBILIARIO COMERCIAL

IMAGEN DE REFERENCIA	SÍMBOLO EN PLANO	DESCRIPCIÓN	UD
		MESA CON 4 SILLAS (DIAM.85)	4ud
		KIOSCO MÓVIL CON VENTANAS PLEGABLES (1.60 x 3 x h.2.1m)	2ud
		INSTALACIÓN DE ARTE (4.5mX1.2m)	2ud



INSTITUTO NACIONAL DE CULTURA
OFICINA DEL CASCO ANTIGÜO
COORDINACIÓN DE ARQUITECTURA E INGENIERÍA
"CONSTRUCCIÓN DE ADECUACIONES EN EL
ESTACIONAMIENTO DE LA ATP A CARGO DE
LA OCA"
PROVINCIA DE PANAMÁ

"PAISAJISMO
EN ÁREAS VERDES
DEL ESTACIONAMIENTO"

DISEÑO:

PERSONAL TÉCNICO OCA

CALCULO:

PERSONAL TÉCNICO OCA

DIBUJO:

PERSONAL TÉCNICO OCA

SELLOS:

FECHA:

29 DE ENERO DE 2019

ESCALA:

INDICADA EN CADA
DETALLE

HOJA:

ARQ-06

TOTAL HOJAS:

006