


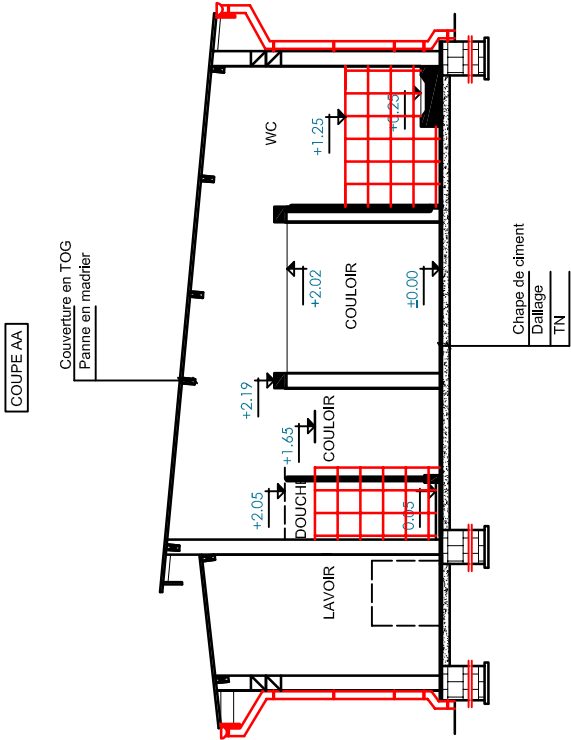

SALLE D'EAU N°01 (Bâtiment N°88)		N°	/Page:
TRAVAUX DE REHABILITATION DE SALLE D'EAU N°01 (MIXTE), SALLE D'EAU DES GENDARMES FEMININES ET DE 2 DORTOIRS DES GENDARMES FEMININES DANS L'ECOLE DE LA GENDARMERIE NATIONALE AMBOSITRA		Projet: ARSSAM/PNUD	
Coupe AA			
Date:	Etabli:	Vérifié: Consultant (IC)	Echelle: 1/100