




Réf: MEB (Porte barre à Z à 1 élément ouvrant)

éch: 1/25è

MEB	830	1900
Référence	X:Largeur(mm) Y:Hauteur(mm)	

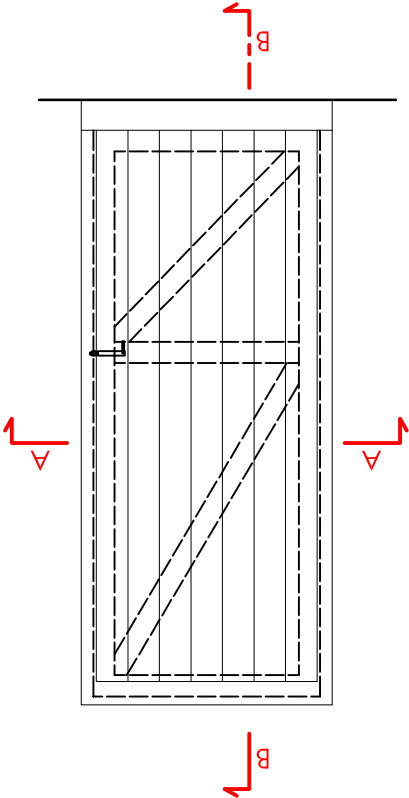

COUPE A-A

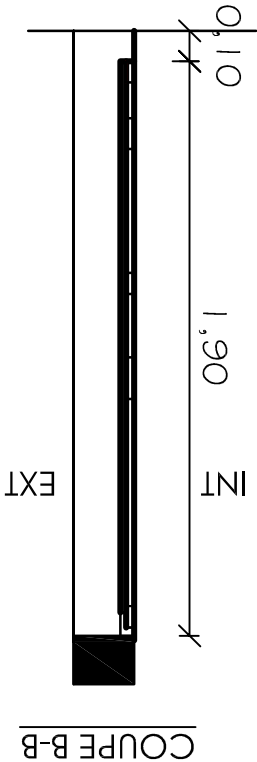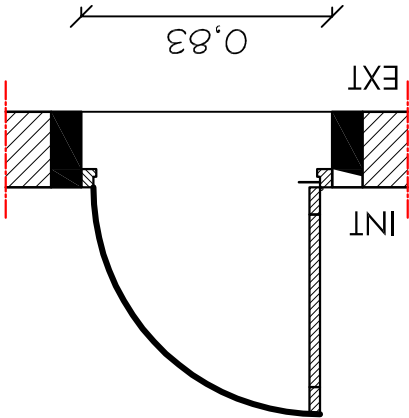

COUPE B-B

LOCALISATION	Bâtiment pour Bloc d'hygiène EG N°88
COMPOSITION	Bois ordinaire Ossature en bois
TYPE DE MENUISERIE	Porte à 1 élément ouvrant
QUINCAILLERIE	Targettes (intérieur et extérieur) Pauvrelle 150
GARNITURES	Epaisseur: 35mm Finition : Peinture à l'huile

SALLE D'EAU N°01 (Bâtiment N°88)	N°	/Page:
TRAVAUX DE REHABILITATION DE SALLE D'EAU N°01 (MIXTE), SALLE D'EAU DES GENDARMES FEMININES ET DE 2 DORTOIRS DES GENDARMES FEMININES DANS L'ECOLE DE LA GENDARMERIE NATIONALE AMBOSITRA	Projet:	ARSSAM/PNUD
Détail menuiserie: porte bois 830 x 1900 mm	Date:	Etabli:
	Vérifié: Consultant (IC)	Echelle: 1/25