
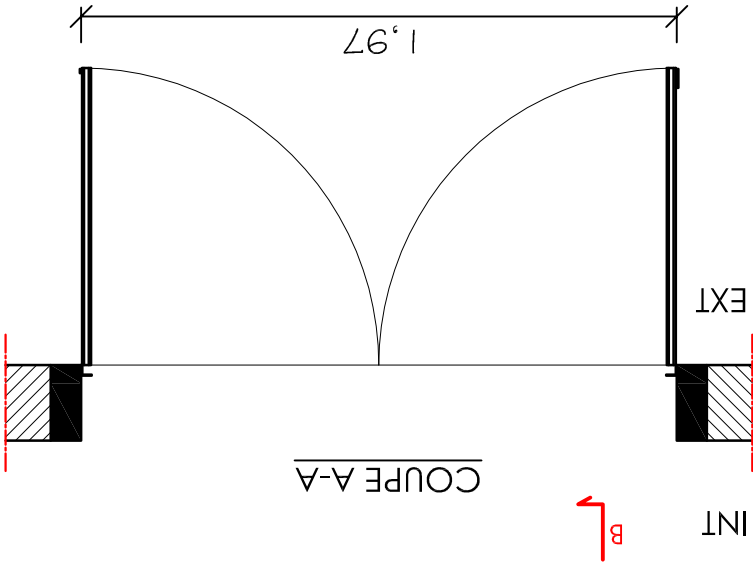
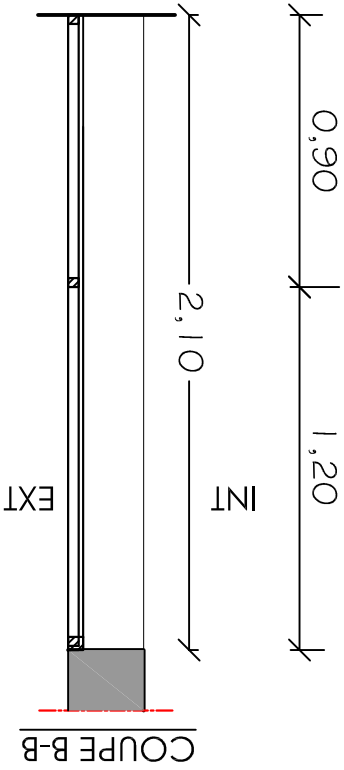


Réf: MEM (Porte à 2 éléments ouvrants)

éch: 1/25è

MEM	1970	2100
Référence	X:Largeur(mm) Y:Hauteur(mm)	

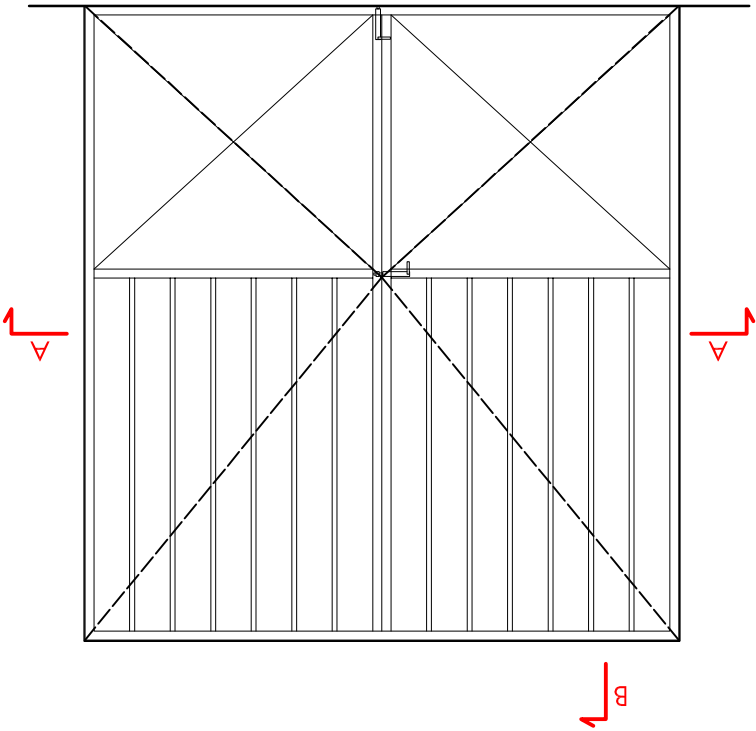

LOCALISATION	COMPOSITION	TYPE	QUINCAILLERIE	GARNITURES
Bâtiment pour Bloc d'hygiène EG N°88	Bâti: fer cornière 35/3 structure en tube carré 30/1.2 tubé carré 16/1.2 TPN 10/10è	Porte à 2 éléments ouvrants	Double targettes 6 poutrelles soudées 150 6 pattes fiches en fer cornière	Antirouille
				Finition : Peinture à l'huile

SALLE D'EAU N°01 (Bâtiment N°88)	N°	/Page:
TRAVAUX DE REHABILITATION DE SALLE D'EAU N°01 (MIXTE), SALLE D'EAU DES GENDARMES FEMMINES ET DE 2 DORTOIRS DES GENDARMES FEMMINES DANS L'ECOLE DE LA GENDARMERIE NATIONALE AMBOSITRA	Projet:	ARSSAM/PNUD
Détail menuiserie: porte métallique 1970 x 2100 mm	Etabli:	Vérifié: Consultant (IC)
Date:		Echelle: 1/25