

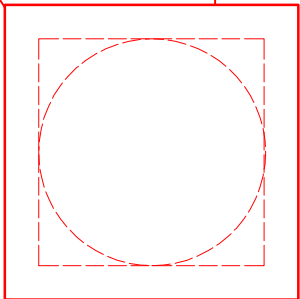


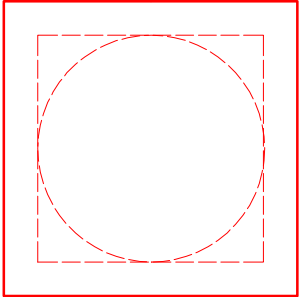

LEGENDE:

- DEP: Descente d'Eaux Pluviales
- REP: Regards Eaux Pluviales
- Evacuation eaux usées en PVC 100
- Evacuation eaux vannes en PVC 100

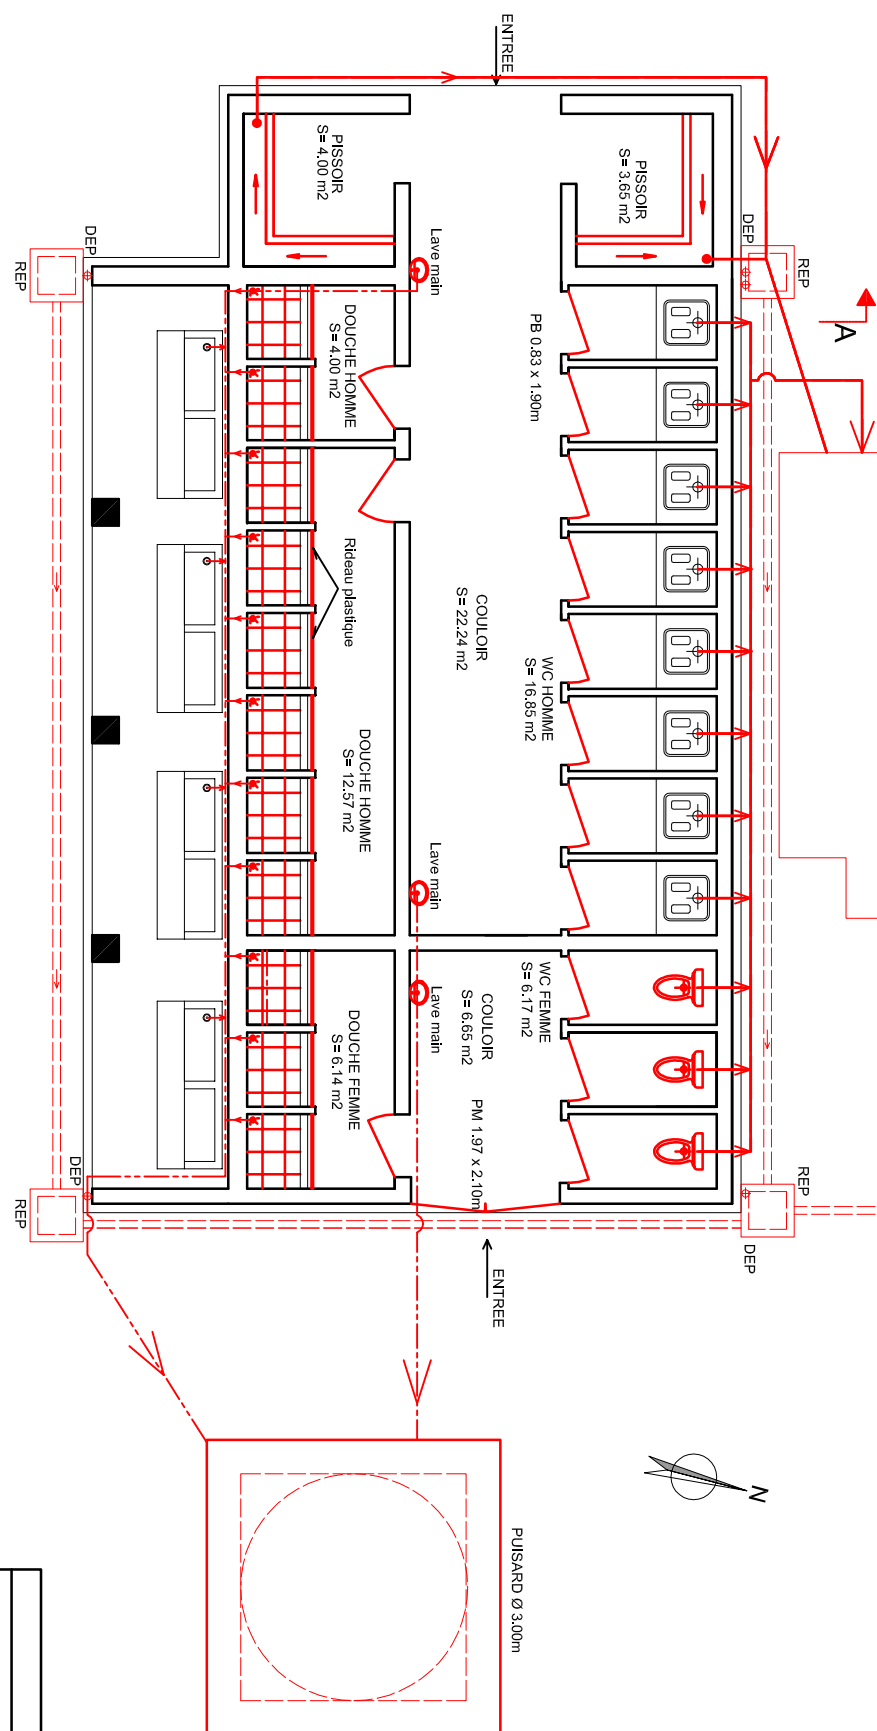

SALLE D'EAU N°01 (Bâtiment N°89)			N°	/Page:
TRAVAUX DE REHABILITATION DE SALLE D'EAU N°01 (MIXTE), SALLE D'EAU DES GENDARMES FEMMINES ET DE 2 DORTOIRS DES GENDARMES FEMMINES DANS L'ECOLE DE LA GENDARMERIE NATIONALE AMBOSITRA			Projet: ARSSAM/PNUD	
Plan d'assainissement				
Date:	Etabli:	Vérifié: Consultant (IC)	Echelle: 1/100	