




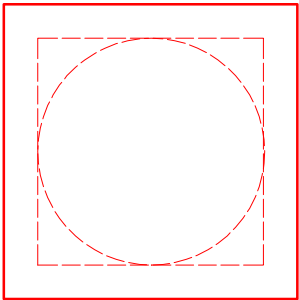

EVACUATION EAUX PLUVIALES EN BUSE CIMENT

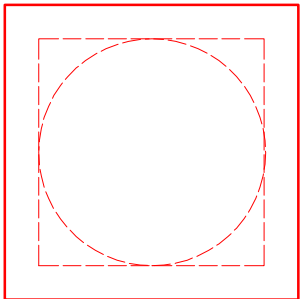


PUISARD Ø 3.00m

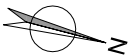

PUISARD Ø 3.00m

FOSSE SEPTIQUE EN BETON ARME POUR 30 PERSONNES

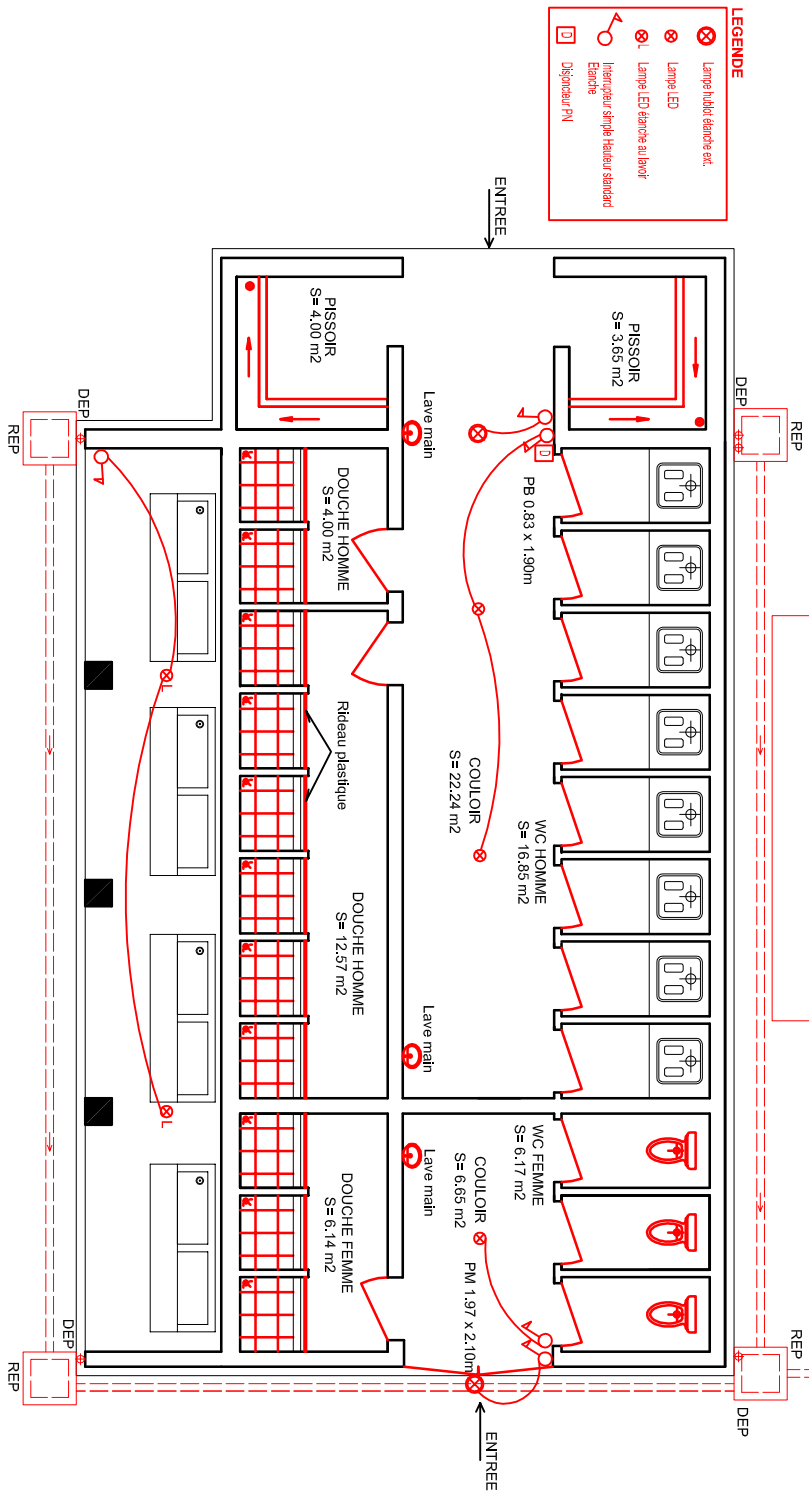

- LEGENDE**
- ⊗ Lampe halot étanche ext.
 - ⊗ Lampe LED
 - ⊗ Lampe LED étanche au lavoir
 - ⊗ Interrupteur simple Hauteur standard
 - ⊗ Evénement
 - ⊗ Disjoncteur PN

A

SALLE D'EAU N°01 (Bâtiment N°89)			N°	/Page:
TRAVAUX DE REHABILITATION DE SALLE D'EAU N°01 (MIXTE), SALLE D'EAU DES GENDARMES FEMMINES ET DE 2 DORTOIRS DES GENDARMES FEMMINES DANS L'ECOLE DE LA GENDARMERIE NATIONALE AMBOSITRA			Projet: ARSSAM/PNUD	
Plan d'électricité			Echelle: 1/100	
Date:	Etabli:	Vérifié: Consultant (IC)		