



B

LEGENDE:
DEP: Descente d'Eaux Pluviales

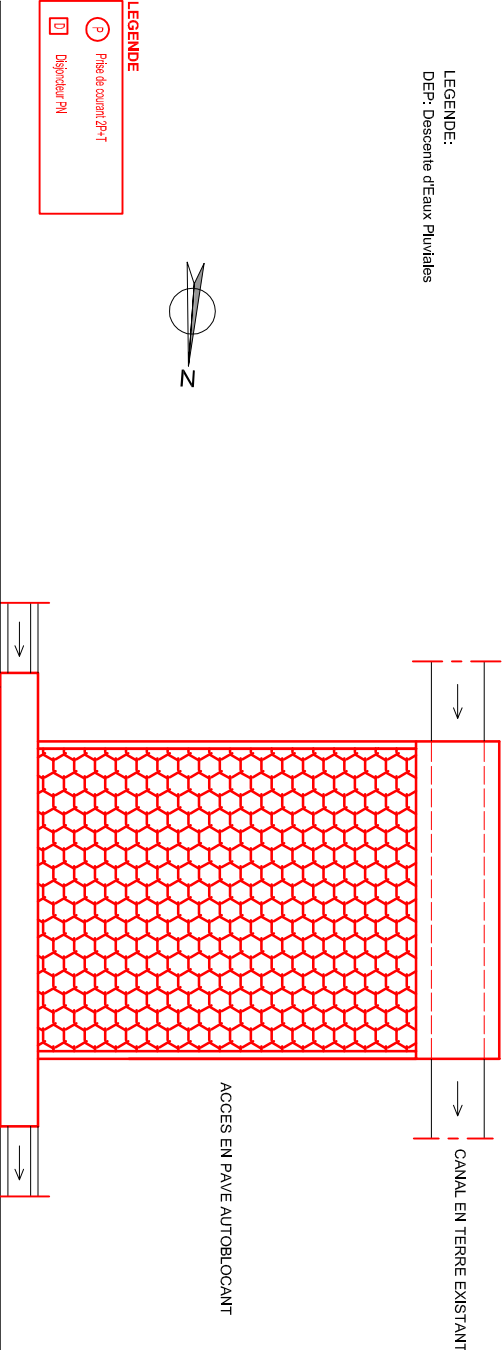

LEGENDE
P Prie de couant 27x1
D Dispositif PN

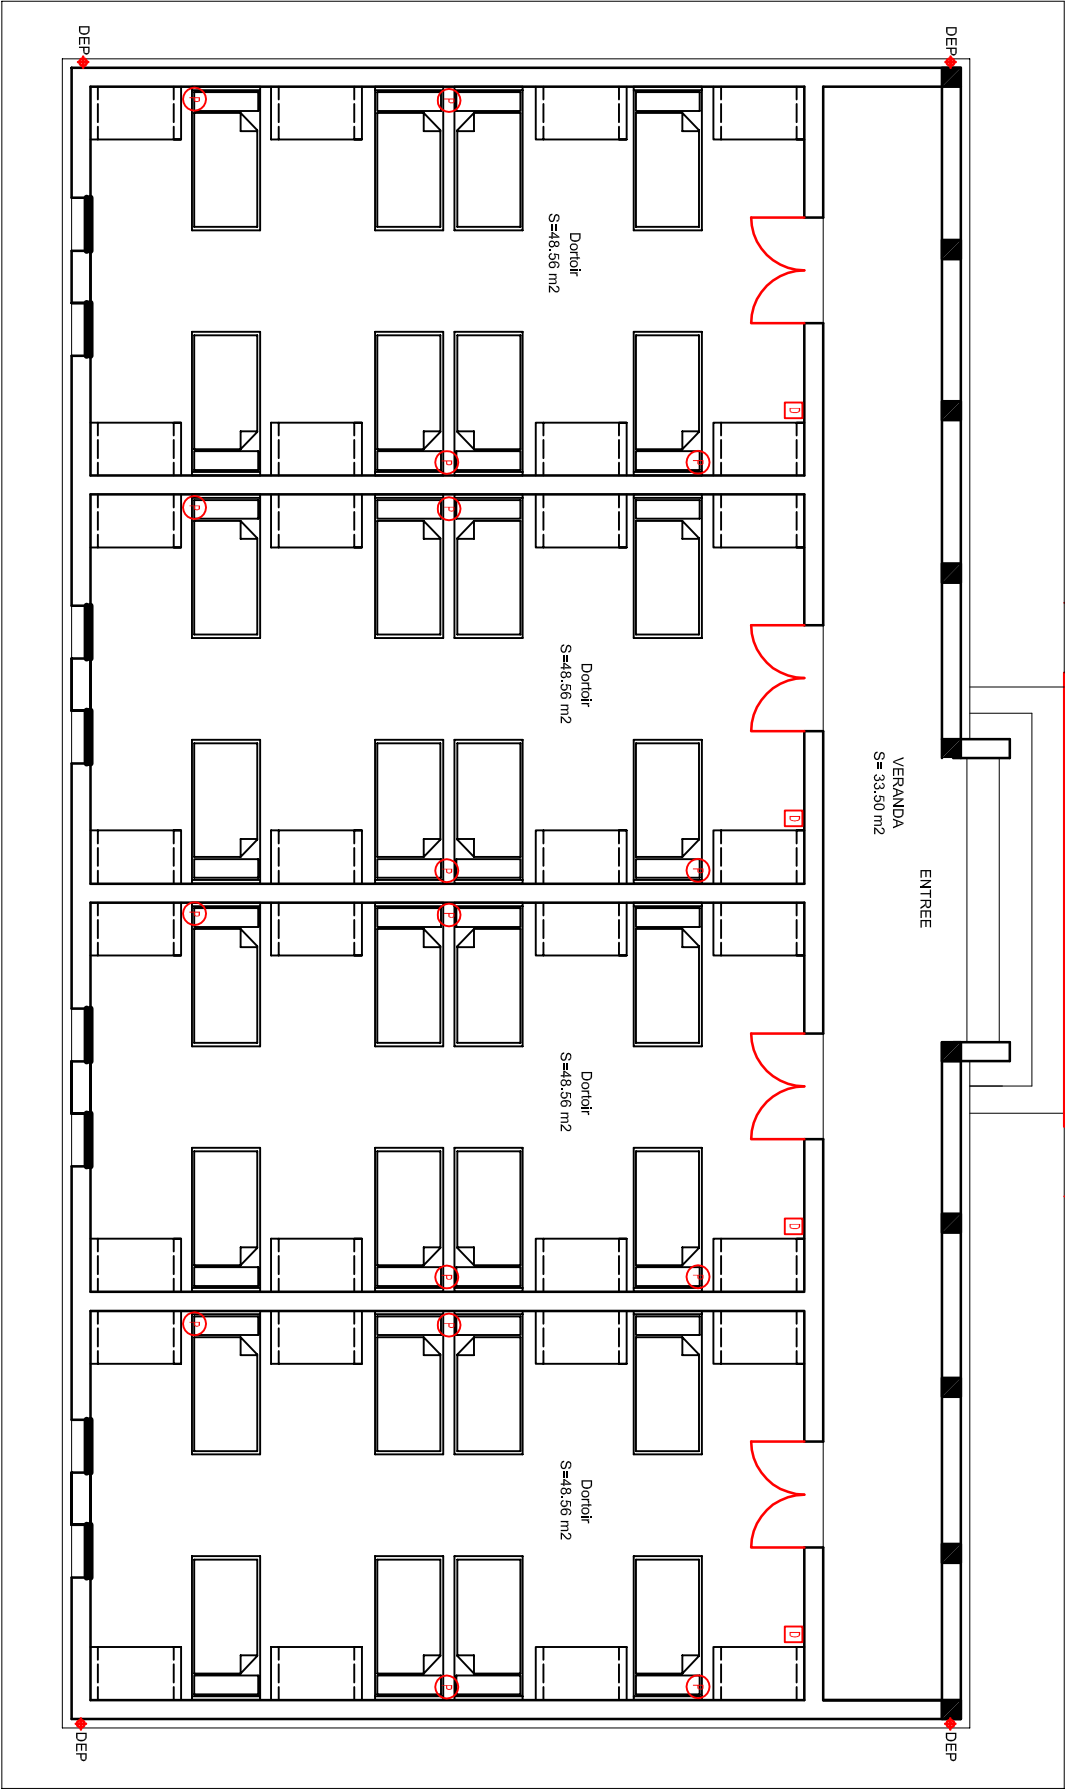

B

DORTOIRS (N° 03 ET N°04)				N°	/Page:
TRAVAUX DE REHABILITATION DE SALLE D'EAU N°01 (MIXTE), SALLE D'EAU DES GENDARMES FEMMINES ET DE 2 DORTOIRS DES GENDARMES FEMMINES DANS L'ECOLE DE LA GENDARMERIE NATIONALE AMBOSITRA				Projet: ARSSAM/PNUD	
Plan d'électricité					
Date:	Etabli:	Vérifié:	Consultant (IC)	Echelle: 1/100	