


DETAIL A

VUE EN PLAN

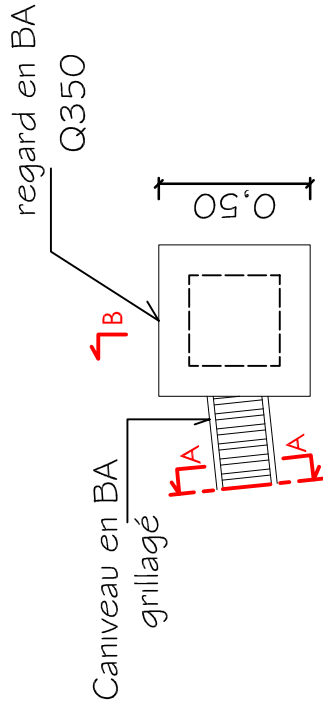


↙ B

0,50


COUPE A-A

fer Ø 14

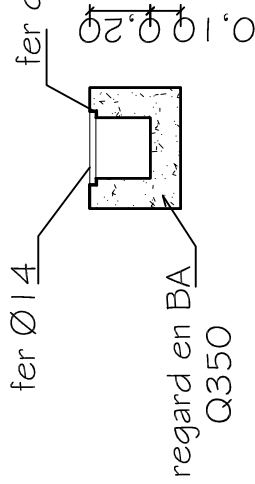

0,10 0,20 0,10

COUPE B-B

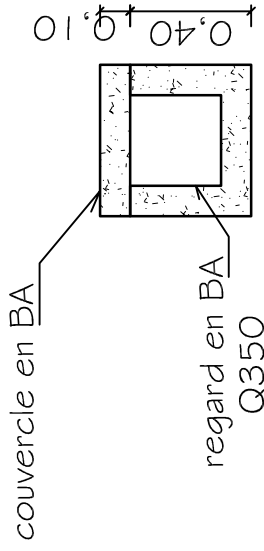

0,10 0,40 0,10

SALLE D'EAU DES GENDARMES FEMINES		N°	/Page:
TRAVAUX DE REHABILITATION DE SALLE D'EAU N°01 (MIXTE), SALLE D'EAU DES GENDARMES FEMINES ET DE 2 DORTOIRS DES GENDARMES FEMINES DANS L'ECOLE DE LA GENDARMERIE NATIONALE AMBOSITRA		Projet: ARSSAM/PNUD	
Détail A			
Date:	Etabli:	Vérifié: Consultant (IC)	Echelle: 1/25