


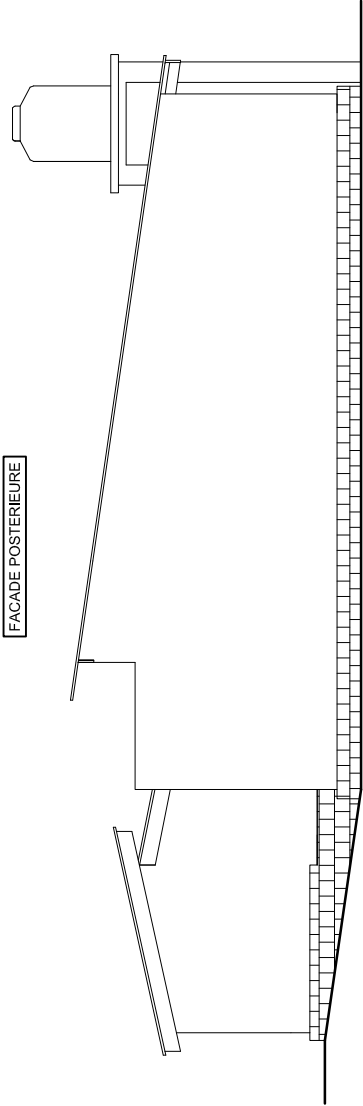

|   |         |                          |                            |        |
|---|---------|--------------------------|----------------------------|--------|
| SALLE D'EAU DES GENDARMES FEMININES   |         |                          | N°                         | /Page: |
| TRAVAUX DE REHABILITATION DE SALLE D'EAU N°01 (MIXTE),<br>SALLE D'EAU DES GENDARMES FEMININES<br>ET DE 2 DORTOIRS DES GENDARMES FEMININES<br>DANS L'ECOLE DE LA GENDARMERIE NATIONALE AMBOSITRA |         |                          | Projet:<br><br>ARSSAM/PNUD |        |
| Façade postérieure   |         |                          |                            |        |
| Date:   | Etabli: | Vérifié: Consultant (IC) | Echelle: 1/100             |        |