


LEGENDE:
 Evacuation eaux usées en PVC 100
 Evacuation eaux vannes en PVC 100

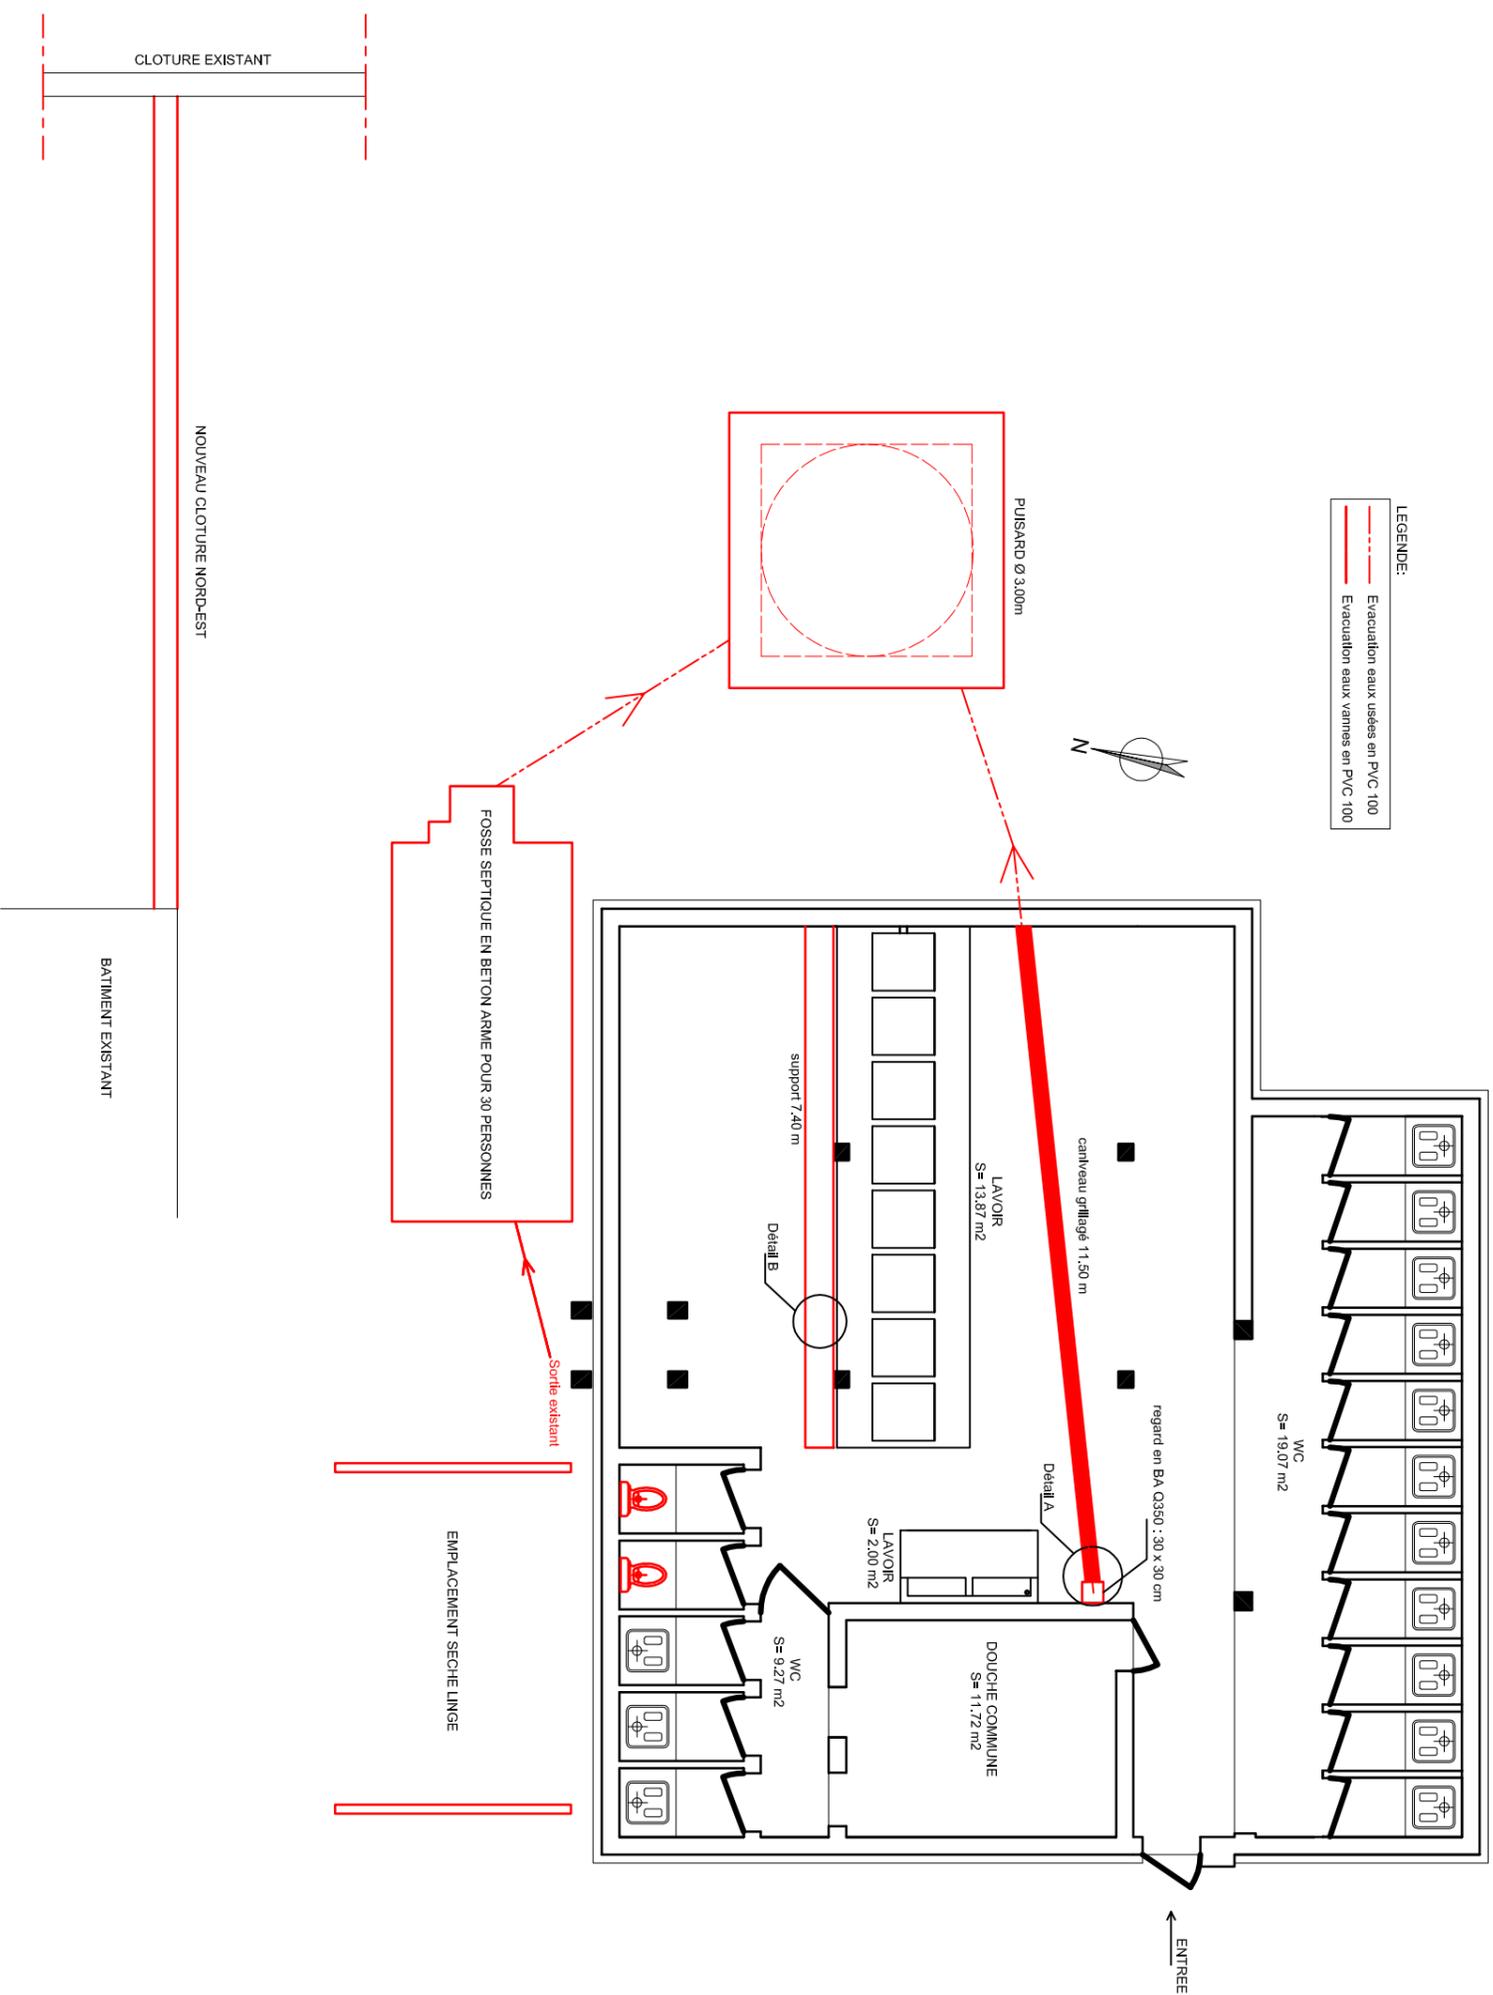

SALLE D'EAU DES GENDARMES FEMINIENS		N°	/Page:
TRAVAUX DE REHABILITATION DE SALLE D'EAU N°01 (MIXTE), SALLE D'EAU DES GENDARMES FEMINIENS ET DE 2 DORTOIRS DES GENDARMES FEMINIENS DANS L'ECOLE DE LA GENDARMERIE NATIONALE AMBOSITRA		Projet: ARSSAM/PNUD	
Plan d'électricité	Etabli:	Véifié: Consultant (C)	Echelle: 1/100
Date:			