



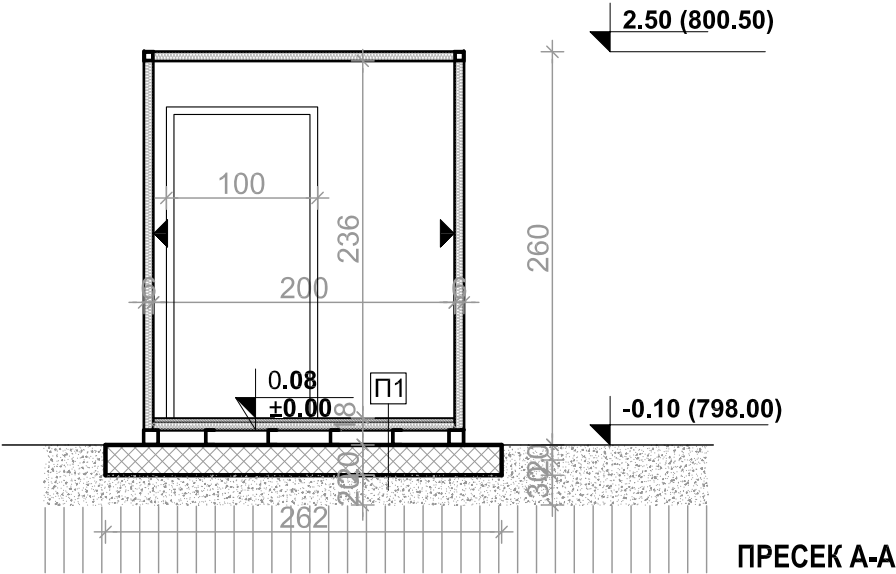

ПРЕСЕК А-А

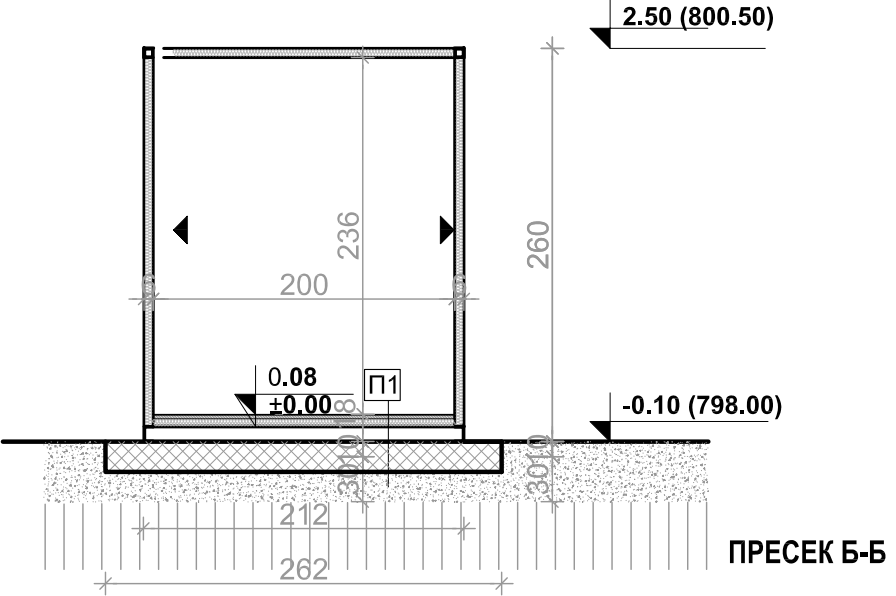

ПРЕСЕК Б-Б

МАТЕРИЈАЛИЗАЦИЈА :

► СИД ТИП 1:
СЕНДВИЧ ФАСАДЕН ПАНЕЛ (ПОЦИНКУВАН ЛИМ СО ДЕБЕЛИНА Д=0,5мм,
ПОЛИУРЕТАНСКА ПЕНА Д=50мм,ПОЦИНКУВАН ЛИМ СО ДЕБЕЛИНА Д=0,5мм)


П1 ТИПИЧНА ВНАТРЕШНА ПОДНА ОБРАБОТКА ЗА ПРОСТОРИЈА 1
1.ВОДООТПОРЕН ЛАМИНАТ Д=7мм
2.ПОДЛОГА ЗА ЛАМИНАТ Д=0,5мм,
3.НОСЕЧКА ВОДООТПОРНА ИВЕРИЦА Д=25мм
4.ПЕ ФОЛИЈА
5.ИЗОЛАЦИЈА ОД КАМЕНА ВОЛНА 50мм
6.ПОЦИНКУВАН ЛИМ СО ДЕБЕЛИНА Д=0,5мм
7.НОСИВА ЧЕЛИЧНА КОНСТРУКЦИЈА
8.А.Б. ПЛОЧА Д=20 см
9.ТАМПОН Д=30см

М = 1 : 50




ДЕТАЛ НА МОНТАЖНА КУЌА


РЕВИЗИЈА / РЕВИДЕНТ:	ДАТУМ:	ПОТПИС НА РЕВИДЕНТ:	ПЕЧАТ НА РЕВИДЕНТ:
ГРАДЕЖЕН ИНСТИТУТ „МАКЕДОНИЈА“ А.Д. Ул. „Дрезденска“ бр.52, 1000 Скопје, Република Македонија web: www.gim.com.mk			
ИНВЕСТИТОР: УНДП - СКОПЈЕ ул. Јордан Хаџиконстантинов Џинот бр.23 1000 Скопје	ОБЈЕКТ: СТАНИЦА ЗА ТРЕТМАН НА ОТПАДНИ ВОДИ ЗА ОПШТИНА ВЕВЧАНИ	ПЕЧАТ НА ОДГОВОРЕН ПРОЕКТАНТ:	
ПРОЕКТ: ОСНОВЕН ПРОЕКТ	ОДГОВОРЕН ПРОЕКТАНТ: Слободан Попов, дипл.град.инж.	ПОТПИС НА ОДГОВОРЕН ПРОЕКТАНТ:	
ФАЗА НА ПРОЕКТИРАЊЕ: ХИДРОТЕХНИКА СО ТЕХНОЛОГИЈА	X	ПРОЕКТАНТ: Перица Костадиновски, дипл.град.инж.	ПОТПИС НА ПРОЕКТАНТ:
СОДРЖИНА НА ЛИСТ: ДЕТАЛ НА МОНТАЖНА КУЌА		СОРАБОТНИЦИ: Олга Дојчиновска, дипл.град.инж	ПОТПИС:
ТЕХНИЧКИ БРОЈ НА ПРОЕКТОТ: ИНГ 073 - 08 - 18	ДАТУМ: Декември 2018	РАЗМЕР: М = 1 : 50	ФОРМАТ: 297/420
			БРОЈ НА ЛИСТ: 5

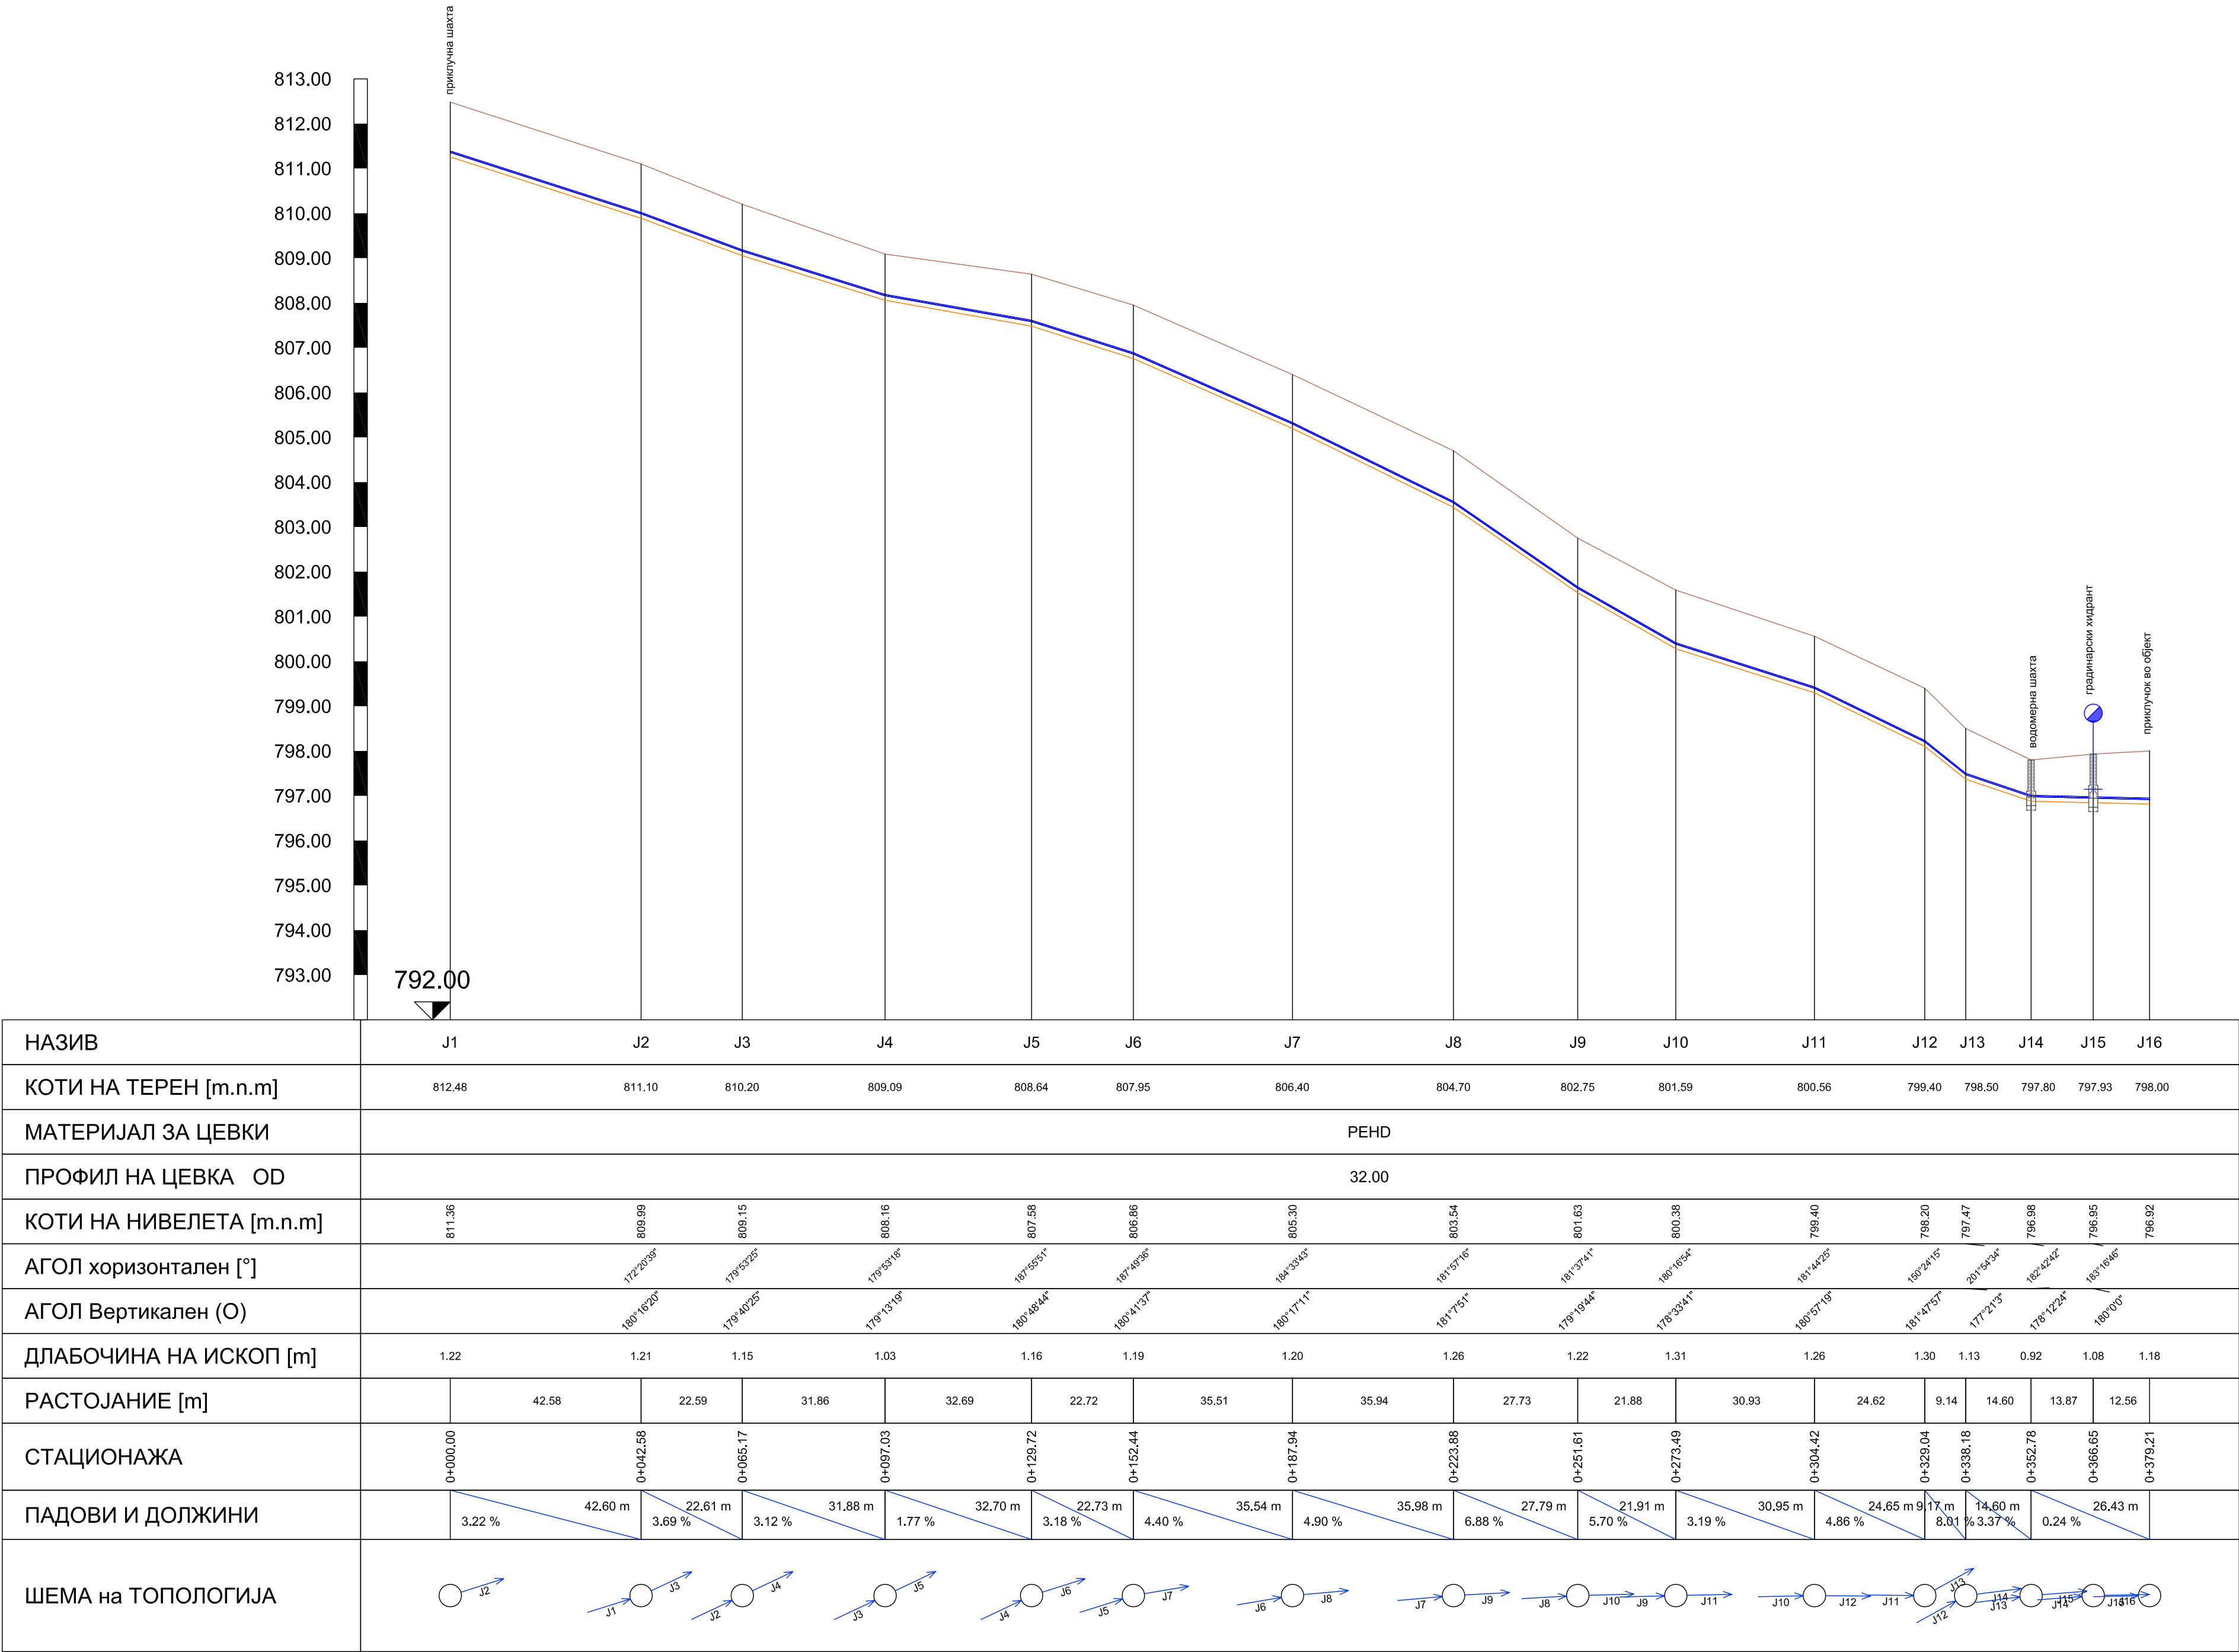

РЕВИЗИЈА / РЕВИДЕНТ:	ДАТУМ:	ПОТПИС НА РЕВИДЕНТ:	ПЕЧАТ НА РЕВИДЕНТ:
ГРАДЕЖЕН ИНСТИТУТ „МАКЕДОНИЈА“ А.Д. Ул. „Дрезденска“ бр.52, 1000 Скопје, Република Македонија web: www.gim.com.mk			
ИНВЕСТИТОР: УНДП - СКОПЈЕ ул. Јордан Хаџиконстантинов Џинот бр.23 1000 Скопје	ОБЈЕКТ: СТАНИЦА ЗА ТРЕТМАН НА ОТПАДНИ ВОДИ ЗА ОПШТИНА ВЕВЧАНИ	ПЕЧАТ НА ОДГОВОРЕН ПРОЕКТАНТ:	
ПРОЕКТ: ОСНОВЕН ПРОЕКТ	ОДГОВОРЕН ПРОЕКТАНТ: Слободан Попов, дипл.град.инж.	ПОТПИС НА ОДГОВОРЕН ПРОЕКТАНТ:	
ФАЗА НА ПРОЕКТИРАЊЕ: ХИДРОТЕХНИКА СО ТЕХНОЛОГИЈА	X	ПРОЕКТАНТ: Перица Костадиновски, дипл.град.инж.	ПОТПИС НА ПРОЕКТАНТ:
СОДРЖИНА НА ЛИСТ: НАДОЛЖЕН ПРОФИЛ ВОДОВОДНА МРЕЖА	СОРАБОТНИЦИ: Олга Дојчиновска, дипл.град.инж	ПОТПИС:	
ТЕХНИЧКИ БРОЈ НА ПРОЕКТОТ: ИНГ 073 - 08 - 18	ДАТУМ: Декември 2018	РАЗМЕР: М = 1 : 100/1000	ФОРМАТ: 420/765
		БРОЈ НА ЛИСТ: 6.1	

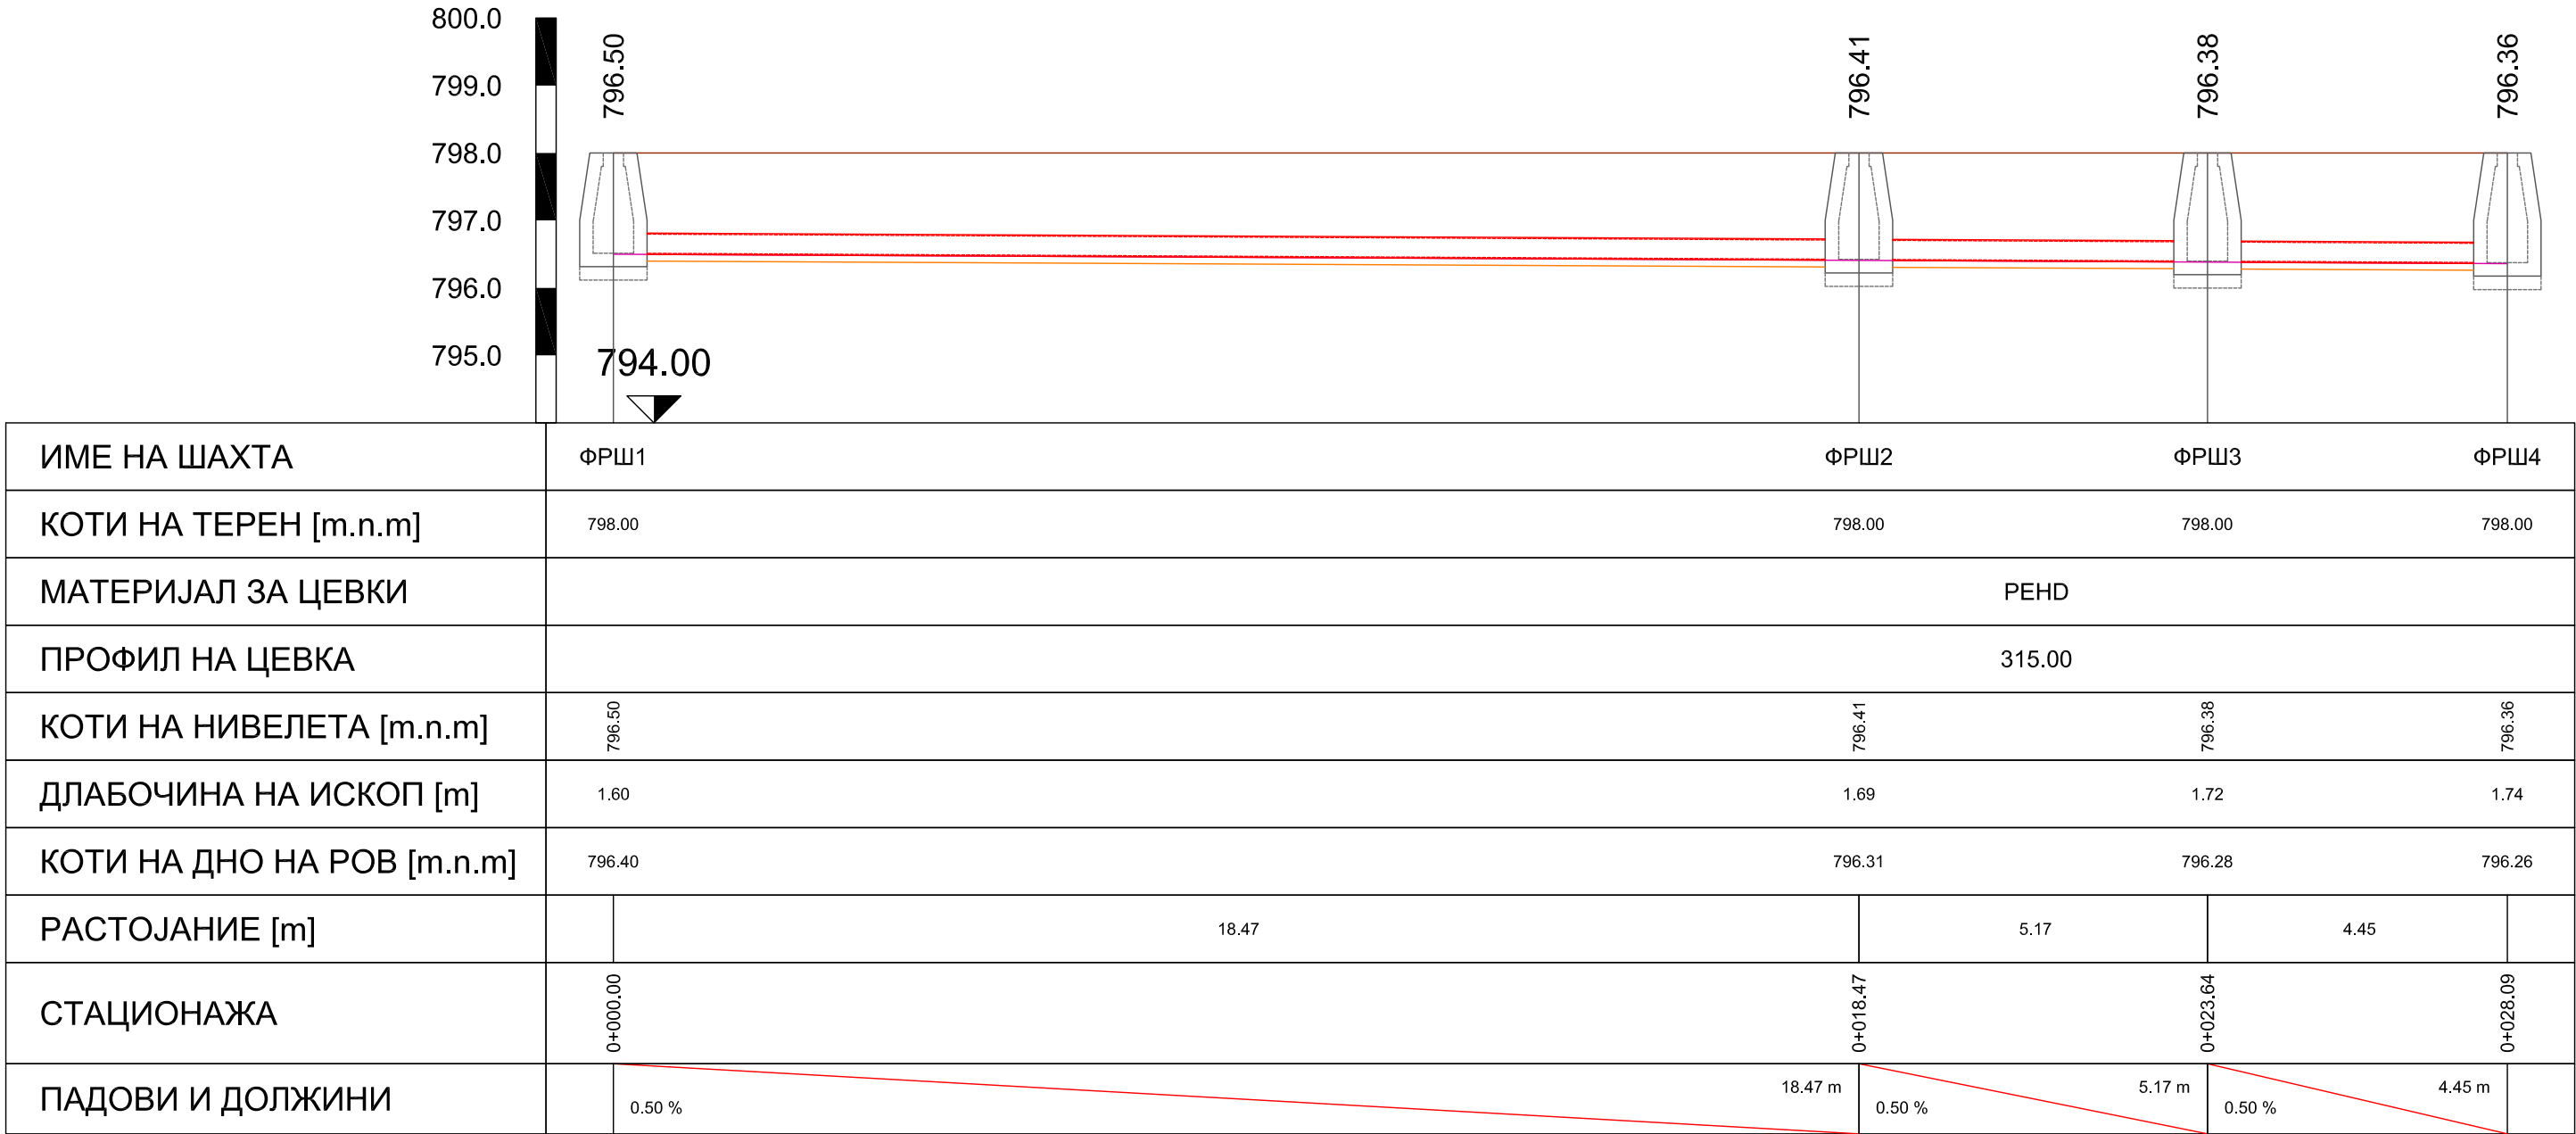



РЕВИЗИЈА / РЕВИДЕНТ:	ДАТУМ:	ПОТПИС НА РЕВИДЕНТ:	ПЕЧАТ НА РЕВИДЕНТ:

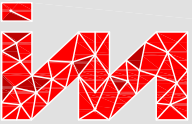
 ГРАДЕЖЕН ИНСТИТУТ „МАКЕДОНИЈА“ А.Д. Ул. „Дрезденска“ бр.52, 1000 Скопје, Република Македонија web: www.gim.com.mk	ИНВЕСТИТОР: УНДП - СКОПЈЕ ул. Јордан Хаџиконстантинов Џинот бр.23 1000 Скопје	ОБЈЕКТ: СТАНИЦА ЗА ТРЕТМАН НА ОТПАДНИ ВОДИ ЗА ОПШТИНА ВЕВЧАНИ	ПЕЧАТ НА ОДГОВОРЕН ПРОЕКТАНТ:
ПРОЕКТ: ОСНОВЕН ПРОЕКТ	ОДГОВОРЕН ПРОЕКТАНТ: Слободан Попов, дипл.град.инж.	ПОТПИС НА ОДГОВОРЕН ПРОЕКТАНТ:	
ФАЗА НА ПРОЕКТИРАЊЕ: ХИДРОТЕХНИКА СО ТЕХНОЛОГИЈА	ПРОЕКТАНТ: Перица Костадиновски, дипл.град.инж.	ПОТПИС НА ПРОЕКТАНТ:	
СОДРЖИНА НА ЛИСТ: НАДОЛЖЕН ПРОФИЛ ФЕКАЛНА КАНАЛИЗАЦИЈА	СОРАБОТНИЦИ: Олга Дојчиновска, дипл.град.инж	ПОТПИС:	
ТЕХНИЧКИ БРОЈ НА ПРОЕКТОТ: ИНГ 073 - 08 - 18	ДАТУМ: Декември 2018	РАЗМЕР: М = 1 : 100/100	ФОРМАТ: 297/765
		БРОЈ НА ЛИСТ: 6.2	

Баштански хидрант


Р 1:10

Округла капа со поклопец

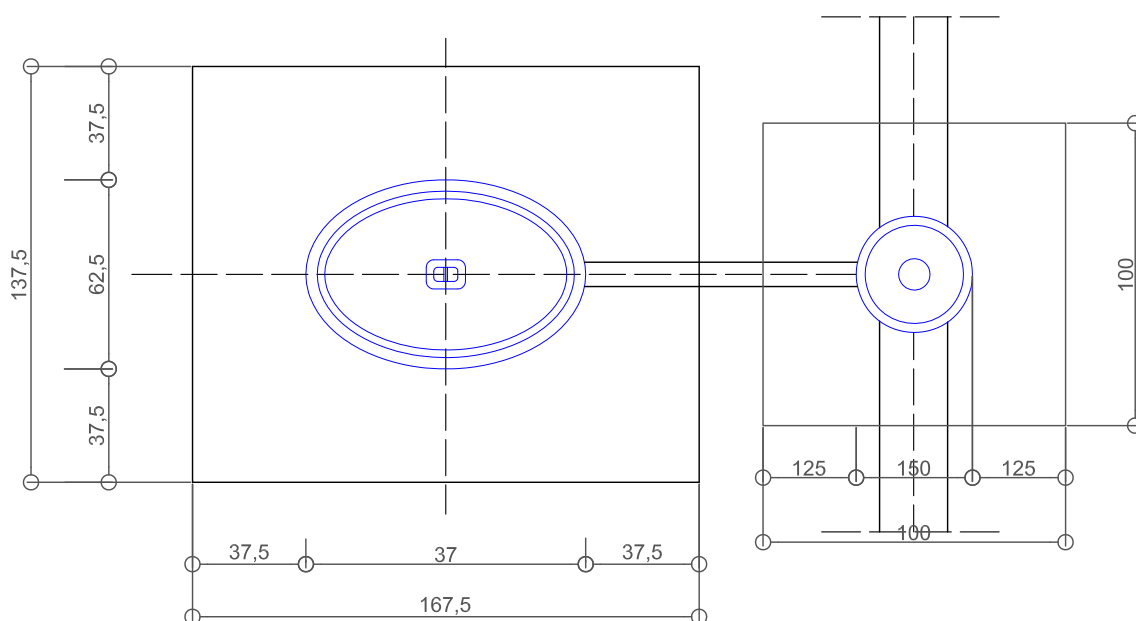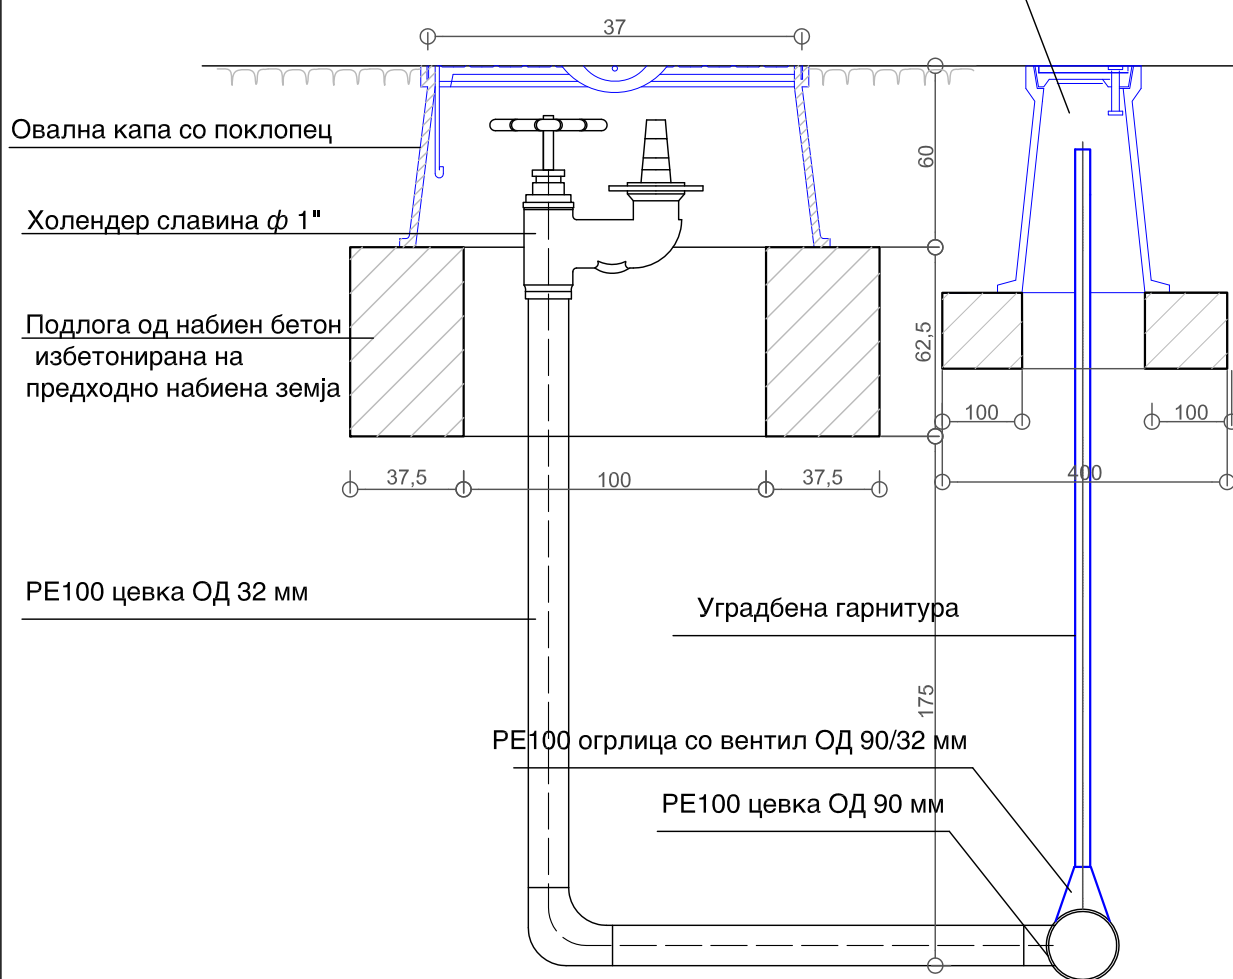

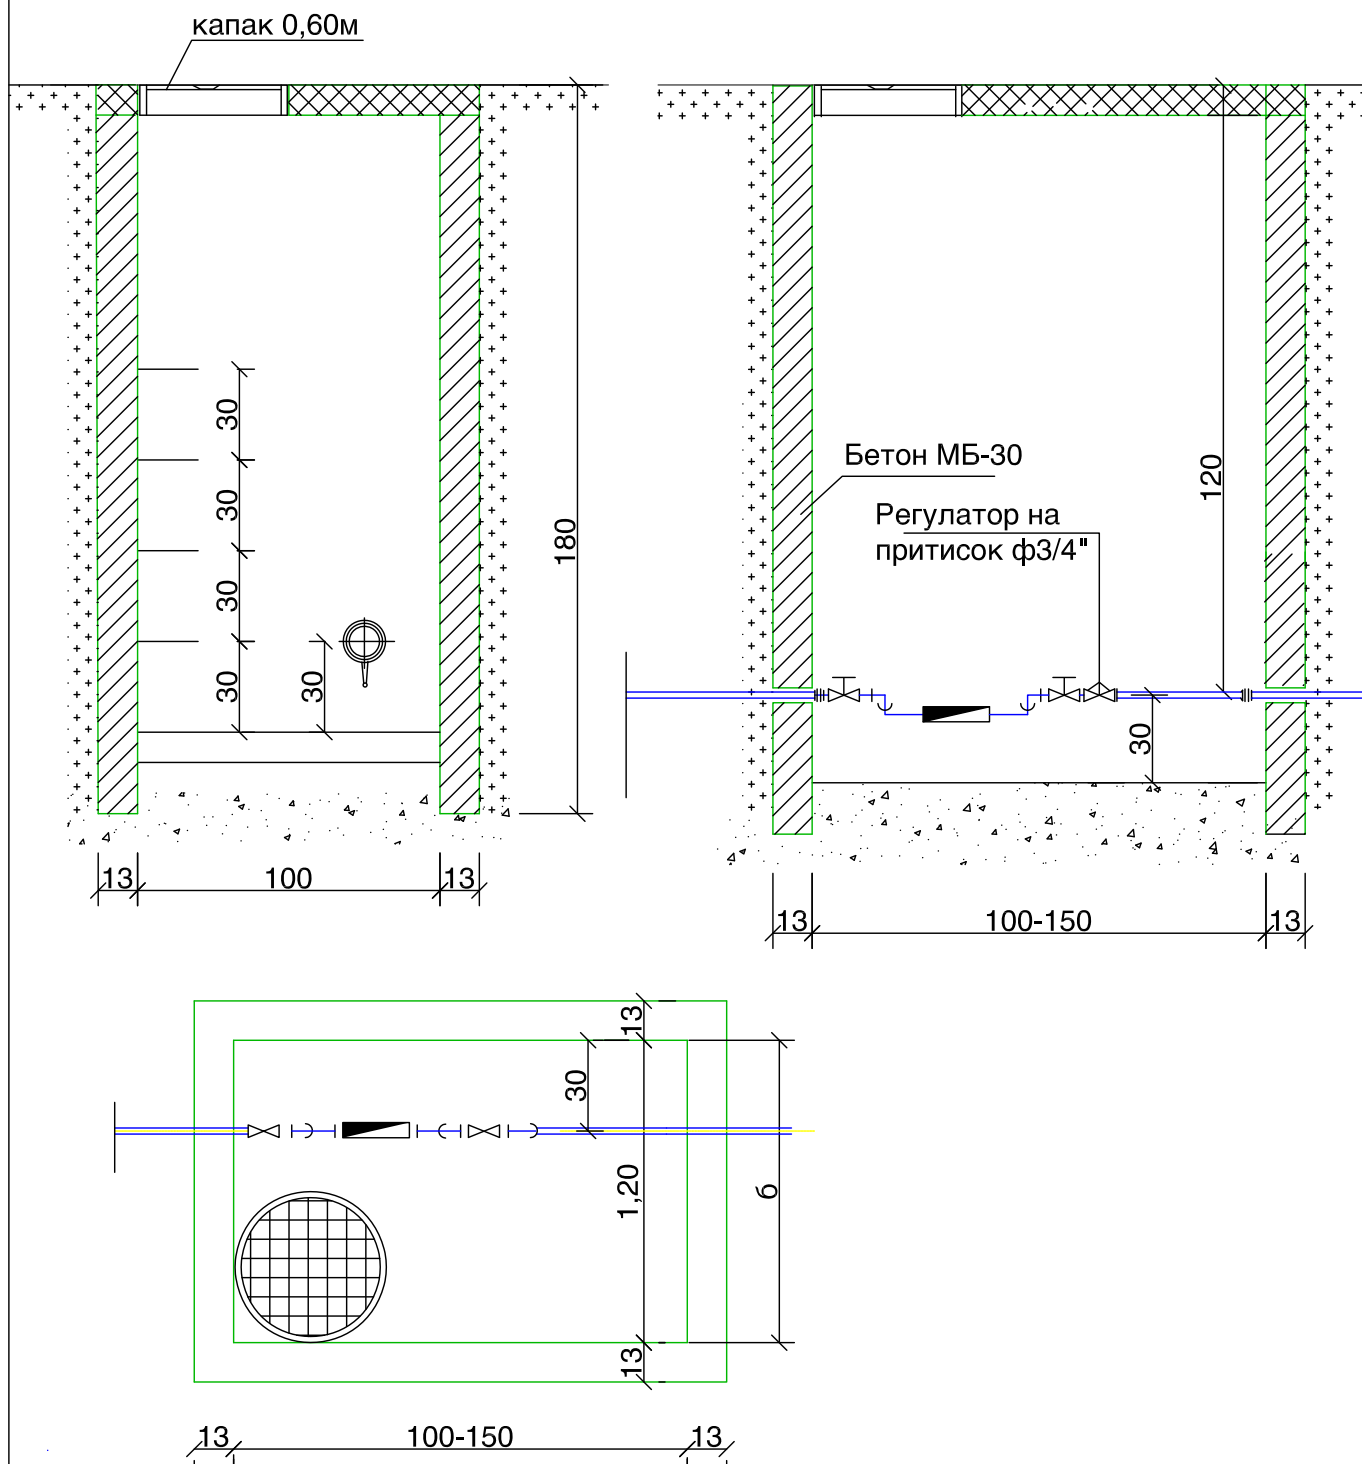


ДИМЕНЗИИ ЗА 1 ВОДОМЕР		
ПРЕЧНИК НА ВОДОМЕР	ДОЛЖИНА НА ШАХТА (L)	ДОЛЖИНА НА ШАХТА (b)
1/2"-3/4"	1,00	1,00
1"-5/4"	1,30	1,20
6/4"	1,50	1,00

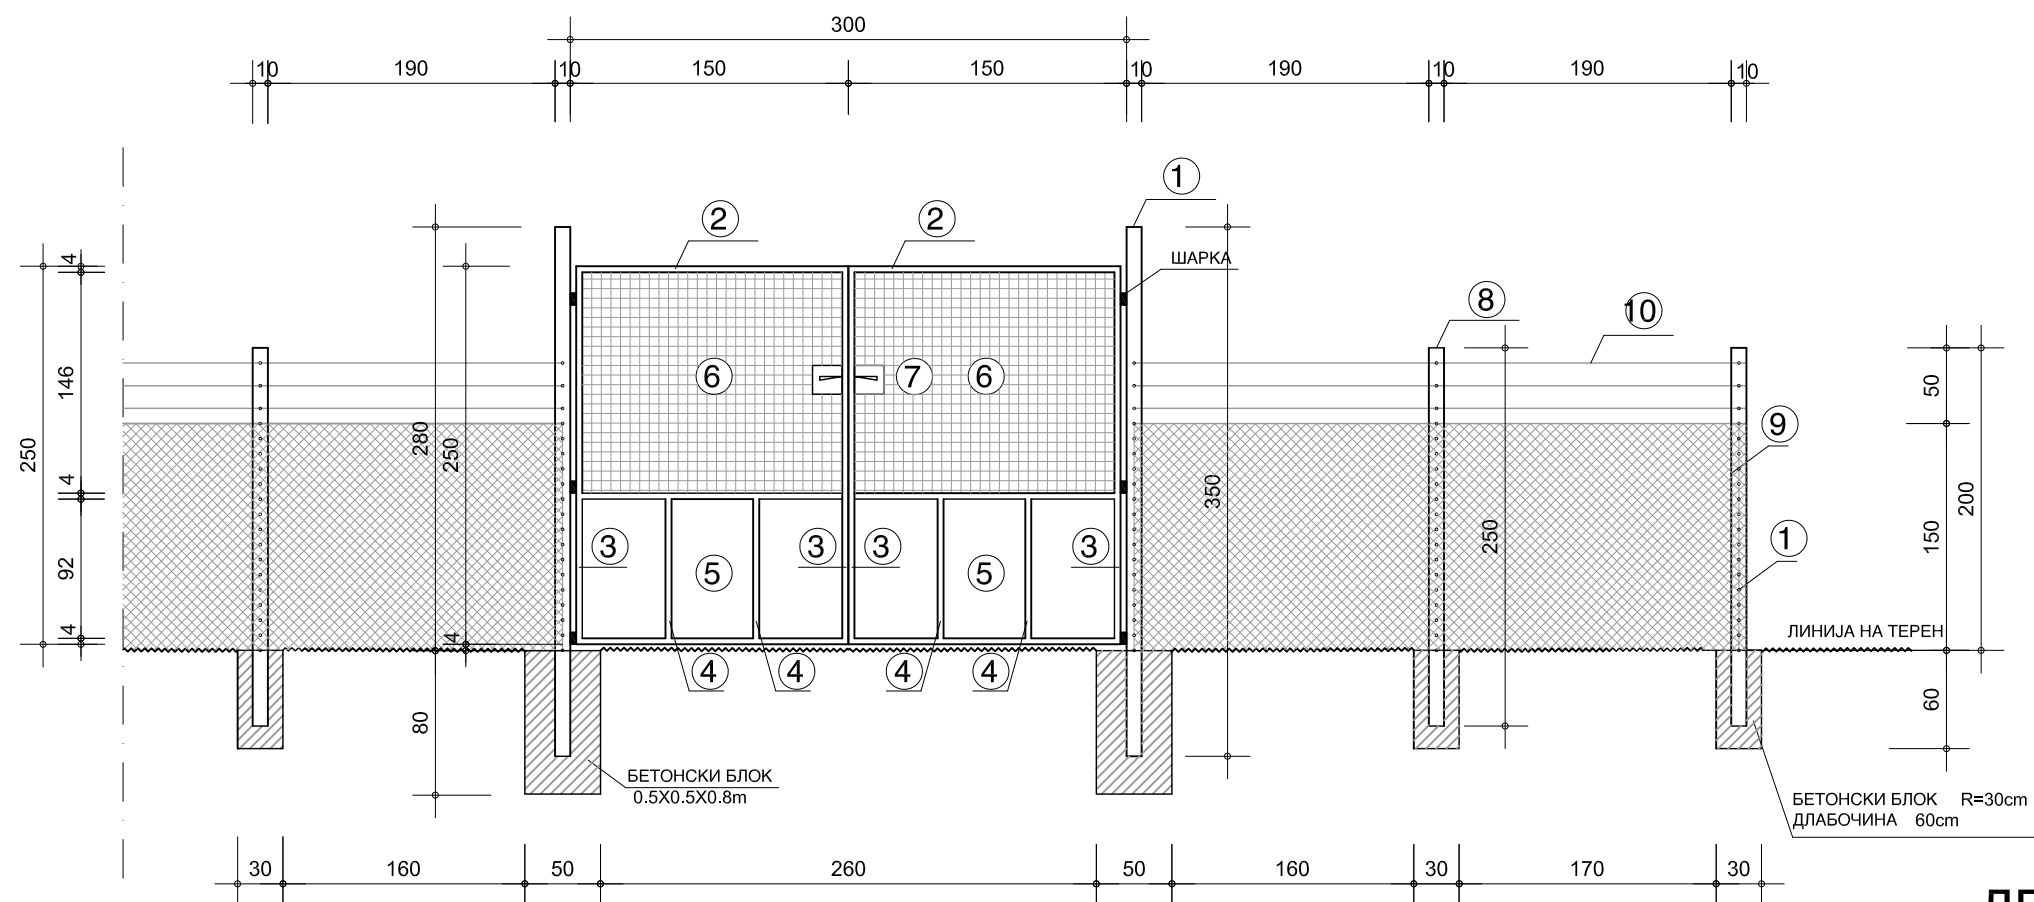


ДЕТАЛ НА КАПИЈА СО ОГРАДА

Спецификација на материјал за капија				
Р.бр.	Ознака на парче	Парчиња	G (Kg)	Вкупно
①	Квадратна цевка со дебелина на сид 5mm 100 x 100mm L=3500mm	2		
②	Квадратна цевка со дебелина на сид 2.5mm 40x 40mm L=1480mm	6		
③	Квадратна цевка со дебелина на сид 2.5mm 40x 40mm L=2500mm	4		
④	Квадратна цевка со дебелина на сид 2.5mm 40x 40mm L=920mm	4		
⑤	Поцинкован ребраст лим	2		
⑥	Исполна од грифовано плетиво 1800x1400mm	2		
⑦	Брава со квака и цилиндар	1		


Спецификација на материјал за заштитна ограда				
Р.бр.	Ознака на парче	Парчиња/м	G (Kg)	Вкупно
⑧	АБ столбови 100 x 100mm L=2500mm	10	/	10
⑨	Плетена поцинкована жица 40x 40mm h=1500mm	26.00	/	26.00
⑩	Бодликава жица	78.00	/	78.00

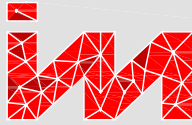РЕВИЗИЈА / РЕВИДЕНТ:	ДАТУМ:	ПОТПИС НА РЕВИДЕНТ:	ПЕЧАТ НА РЕВИДЕНТ:		
 ГРАДЕЖЕН ИНСТИТУТ „МАКЕДОНИЈА“ А.Д. Ул. „Дрезденска“ бр.52, 1000 Скопје, Република Македонија web: www.gim.com.mk					
ИНВЕСТИТОР: УНДП - СКОПЈЕ ул. Јордан Хаџиконстантинов Џинов бр.23 1000 Скопје		ОБЈЕКТ: СТАНИЦА ЗА ТРЕТМАН НА ОТПАДНИ ВОДИ ЗА ОПШТИНА ВЕВЧАНИ	ПЕЧАТ НА ОДГОВОРЕН ПРОЕКТАНТ:		
ПРОЕКТ: ОСНОВЕН ПРОЕКТ		ОДГОВОРЕН ПРОЕКТАНТ: Слободан Попов, дипл.град.инж.	ПОТПИС НА ОДГОВОРЕН ПРОЕКТАНТ:		
ФАЗА НА ПРОЕКТИРАЊЕ: ХИДРОТЕХНИКА СО ТЕХНОЛОГИЈА	X	ПРОЕКТАНТ: Перица Костадиновски, дипл.град.инж.	ПОТПИС НА ПРОЕКТАНТ:		
СОДРЖИНА НА ЛИСТ: ДЕТАЛ НА КАПИЈА СО ОГРАДА		ПОТПИС: Олга Дојчиновска, дипл.град.инж.			
ТЕХНИЧКИ БРОЈ НА ПРОЕКТОТ: ИНГ 073 - 08 - 18		ДАТУМ: Декември 2018	РАЗМЕР: М = 1 : 50	ФОРМАТ: 297/420	БРОЈ НА ЛИСТ: 9


ПОГЛЕД ОД ГОРЕ


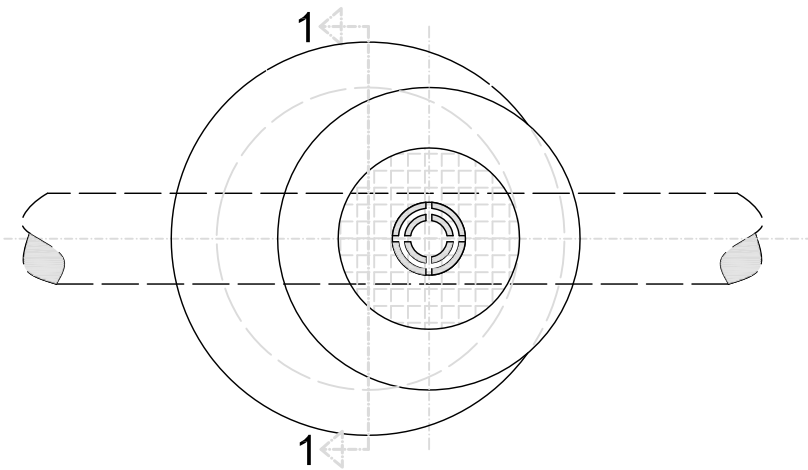



ПРЕСЕК 1 - 1

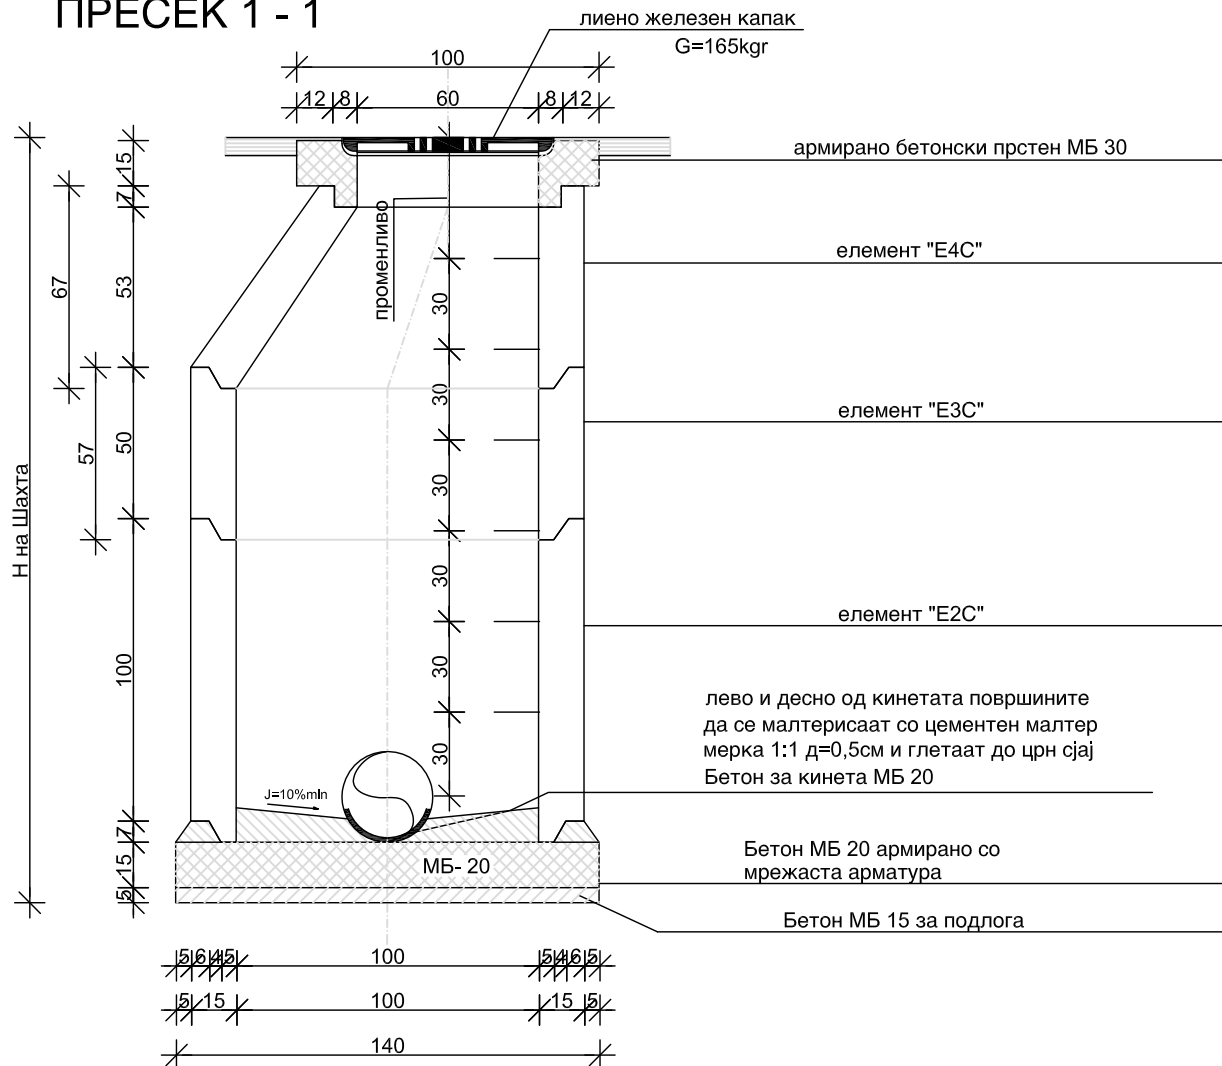

ПРЕСЕК

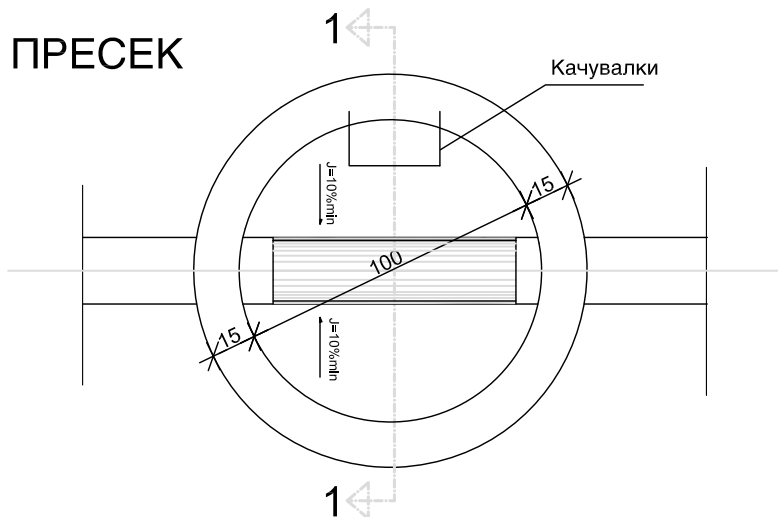

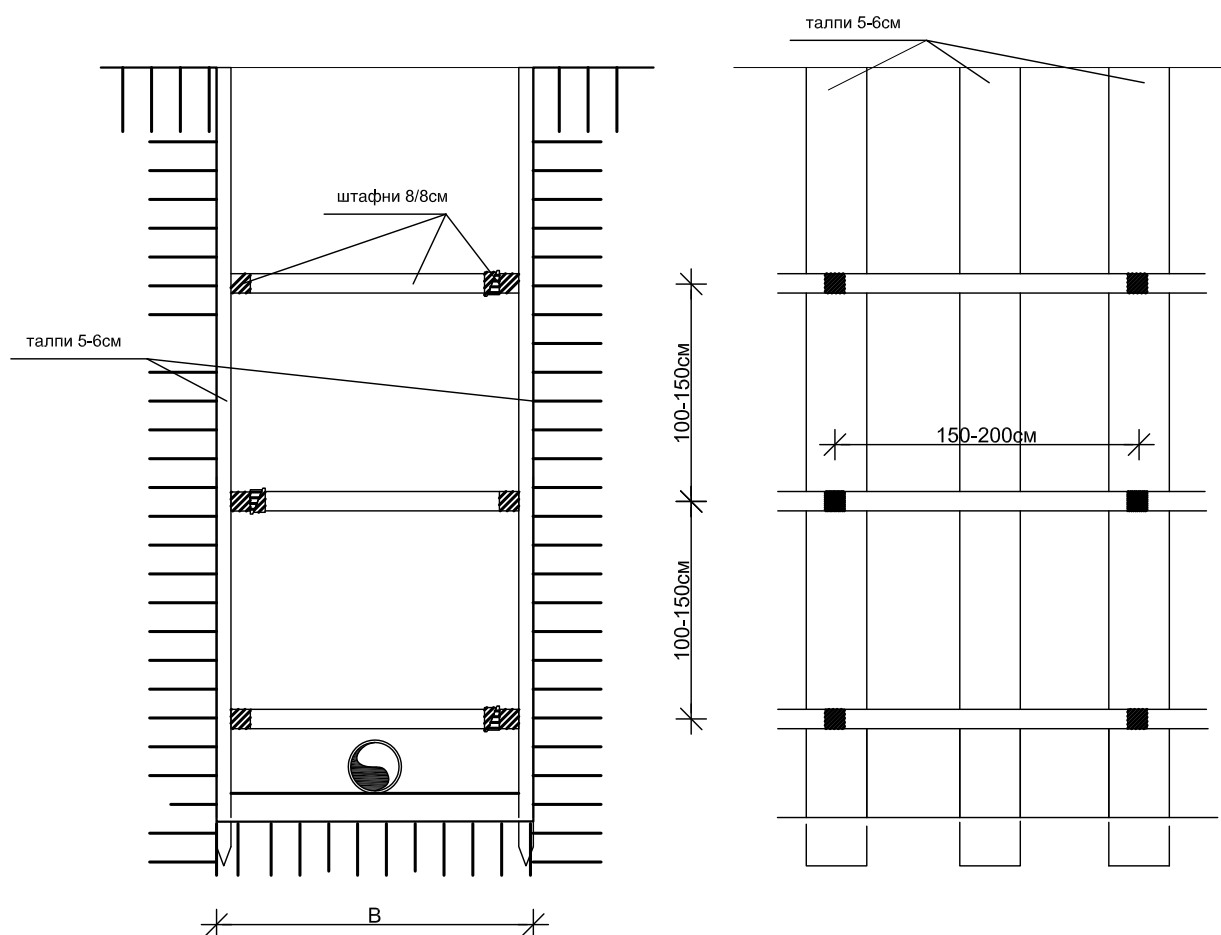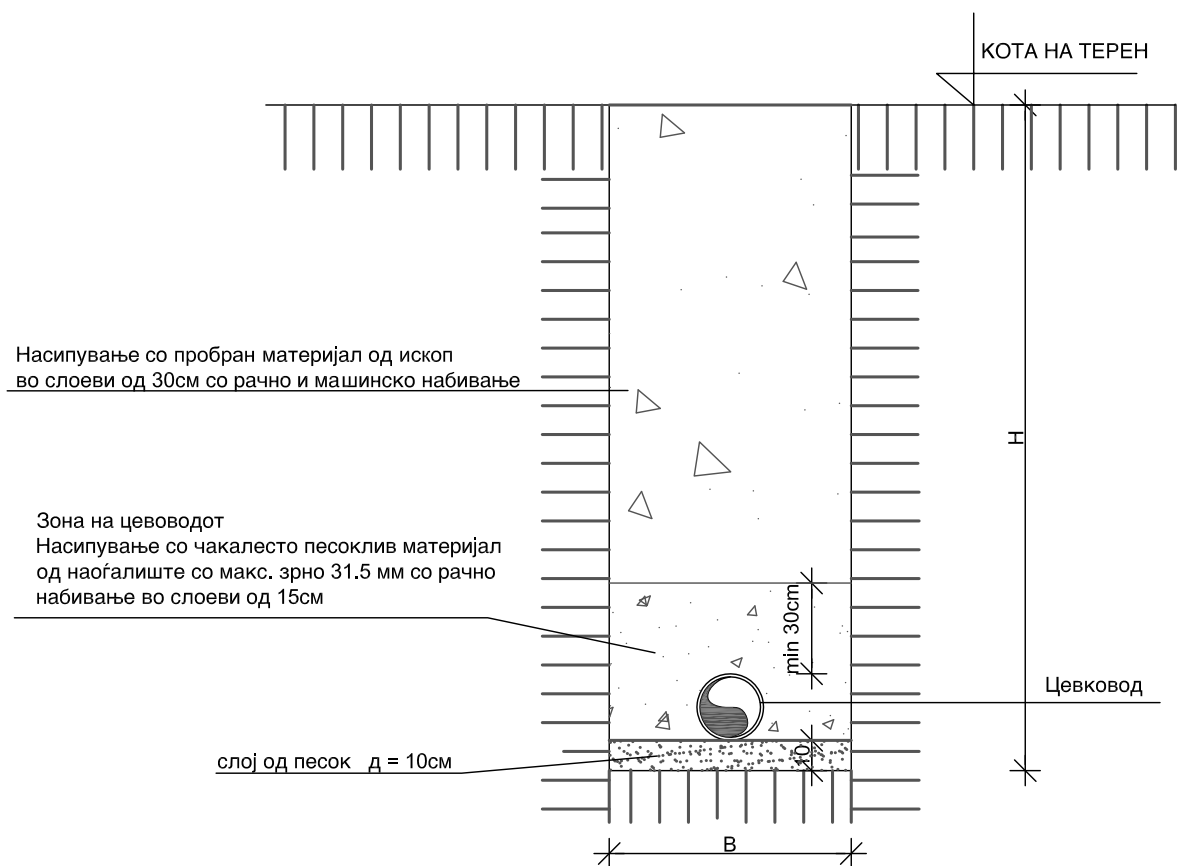

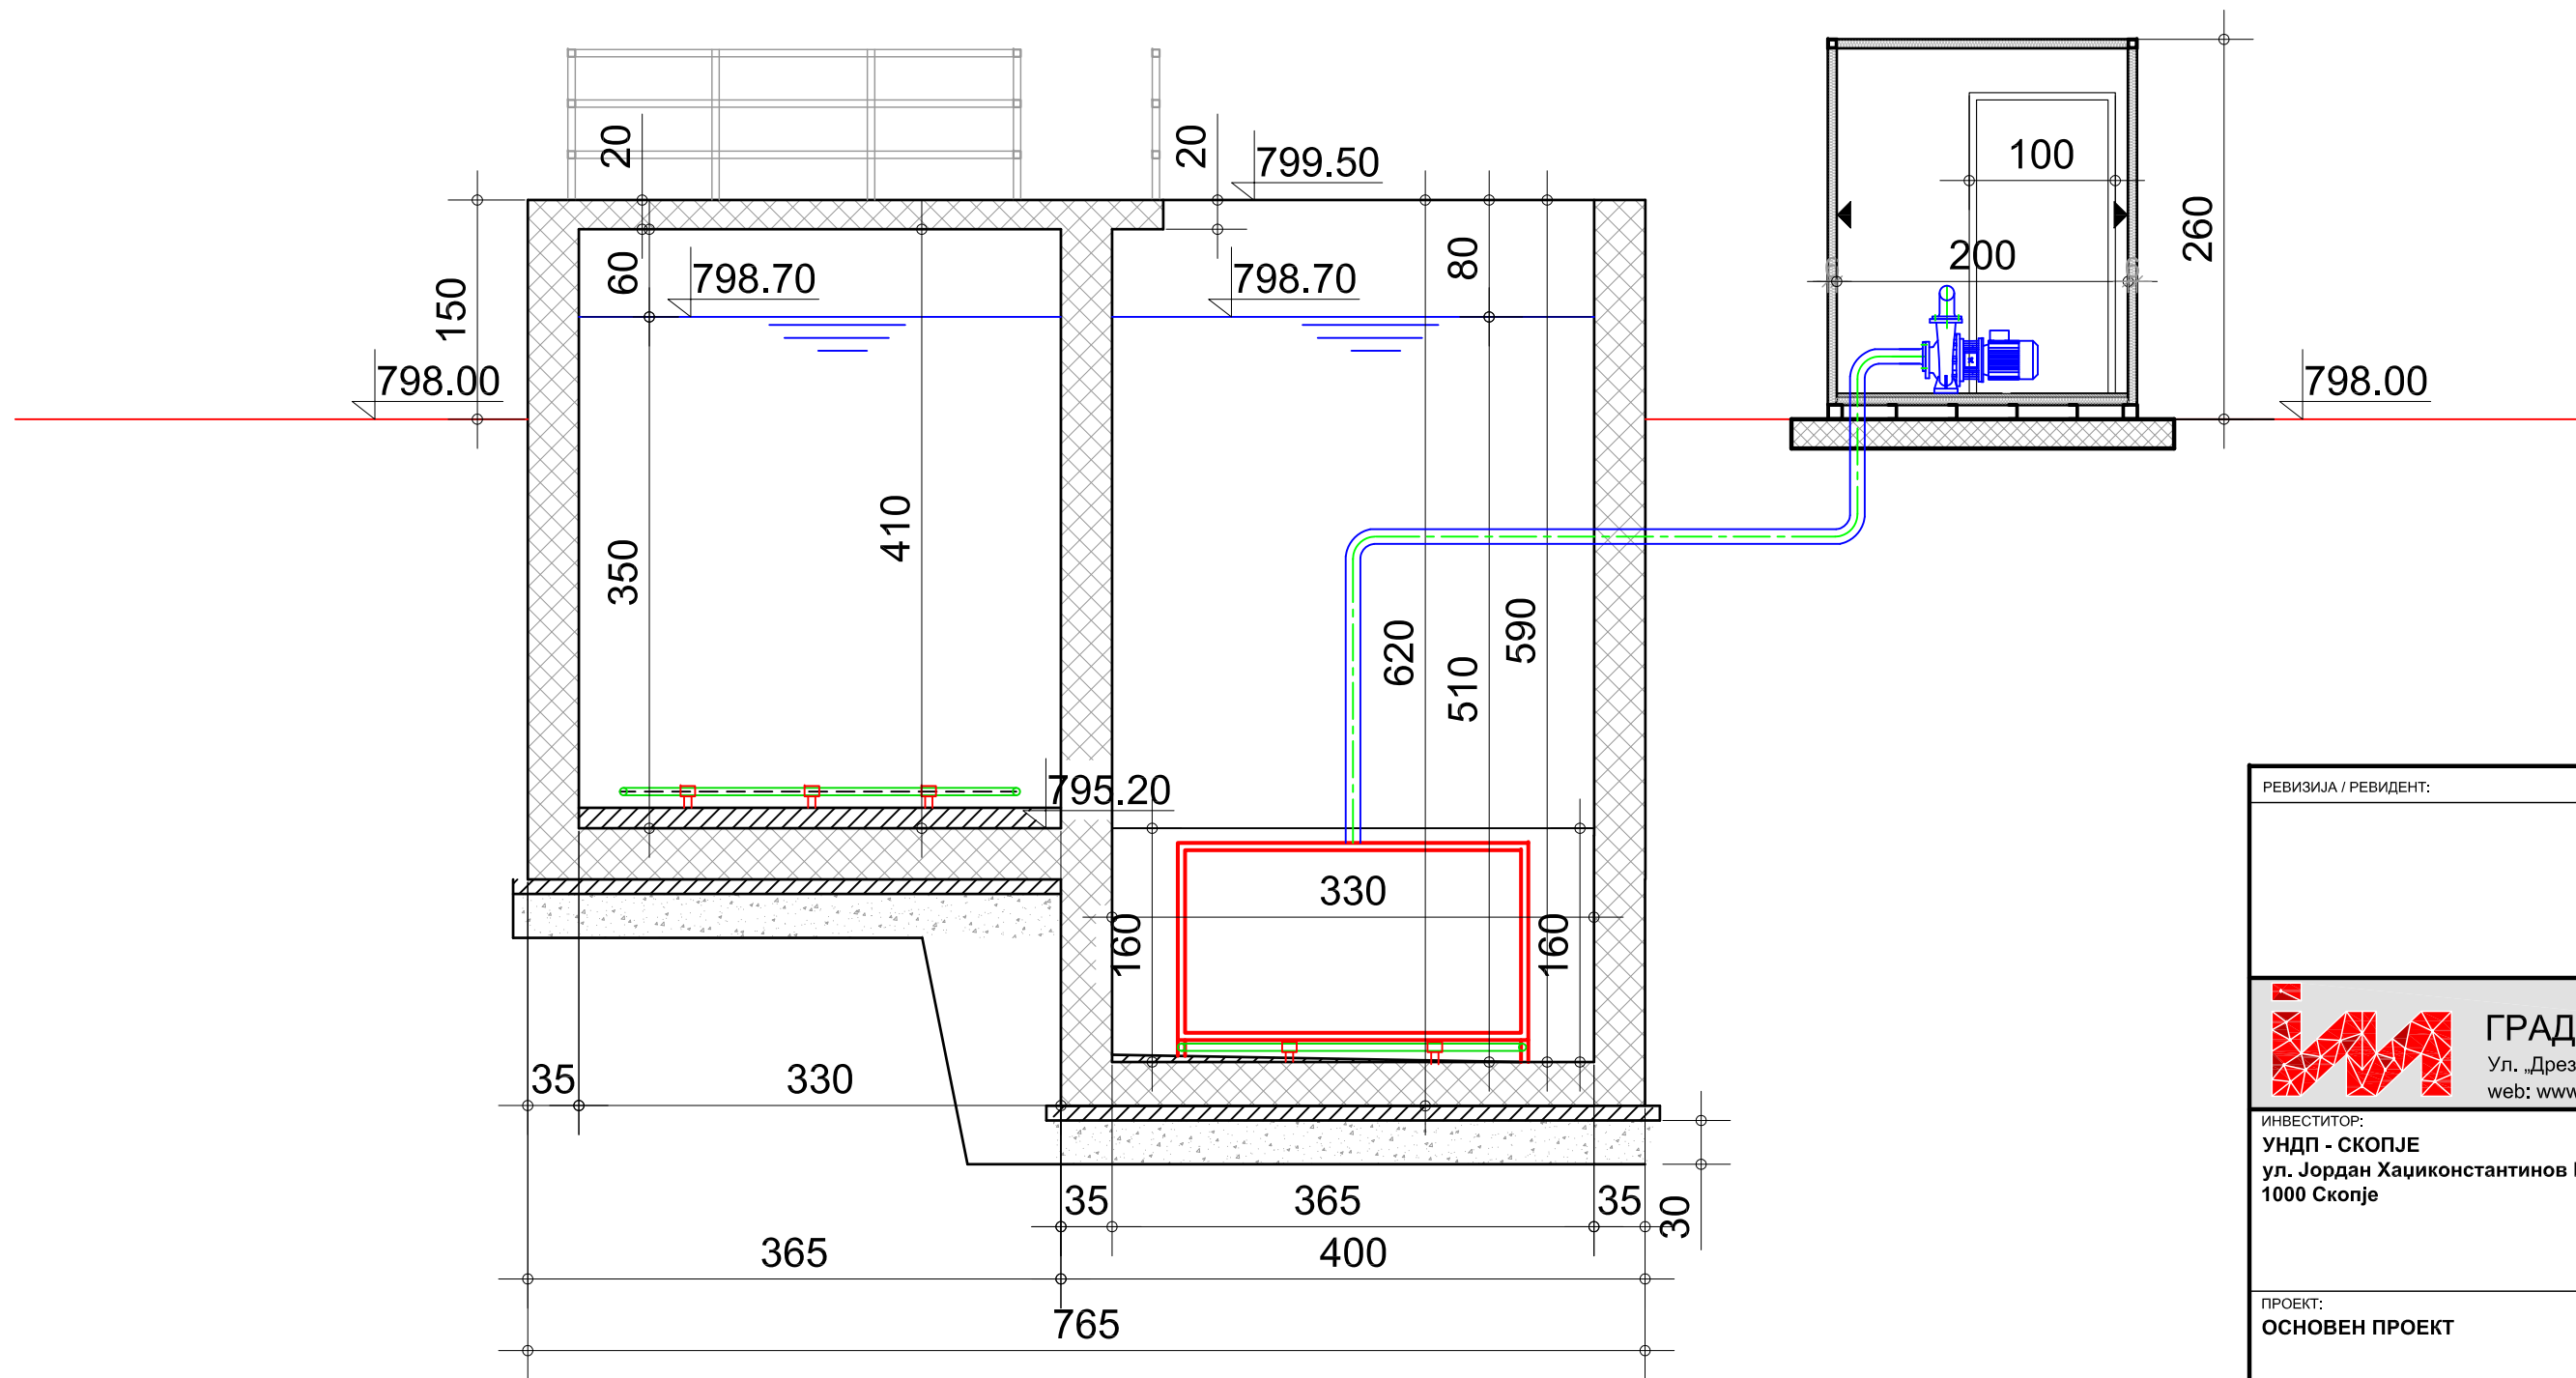

ПРЕСЕК Б -Б


РЕВИЗИЈА / РЕВИДЕНТ:	ДАТУМ:	ПОТПИС НА РЕВИДЕНТ:	ПЕЧАТ НА РЕВИДЕНТ:
ГРАДЕЖЕН ИНСТИТУТ „МАКЕДОНИЈА“ А.Д. Ул. „Дрезденска“ бр.52, 1000 Скопје, Република Македонија web: www.gim.com.mk			
ИНВЕСТИТОР: УНДП - СКОПЈЕ ул. Јордан Хаџиконстантинов Џинот бр.23 1000 Скопје	ОБЈЕКТ: СТАНИЦА ЗА ТРЕТМАН НА ОТПАДНИ ВОДИ ЗА ОПШТИНА ВЕВЧАНИ - SBR РЕАКТОР	ПЕЧАТ НА ОДГОВОРЕН ПРОЕКТАНТ:	
ПРОЕКТ: ОСНОВЕН ПРОЕКТ	ОДГОВОРЕН ПРОЕКТАНТ: Слободан Попов, дипл.град.инж.	ПОТПИС НА ОДГОВОРЕН ПРОЕКТАНТ:	
ФАЗА НА ПРОЕКТИРАЊЕ: ХИДРОТЕХНИКА СО ТЕХНОЛОГИЈА	X	ПРОЕКТАНТ: Перица Костадиновски, дипл.град.инж.	ПОТПИС НА ПРОЕКТАНТ:
СОДРЖИНА НА ЛИСТ: ПРЕСЕК НИЗ ОБЈЕКТИ Б-Б		СОРАБОТНИЦИ: Олга Дојчиновска, дипл.град.инж	ПОТПИС:
ТЕХНИЧКИ БРОЈ НА ПРОЕКТОТ: ИНГ 073 - 08 - 18	ДАТУМ: Декември 2018	РАЗМЕР: 1 : 50	ФОРМАТ: 297/520
БРОЈ НА ЛИСТ:			13

ЛЕГЕНДА


- DN
- ДИЈАМЕТАР
- 
- ВОДОМЕР
- 
- РАЧЕН ВЕНТИЛ
- 
- ЕЛЕКТРО МАГНЕТЕН ВЕНТИЛ

1. Постоечки таложник
2. Пумпна станица
3. Автоматска решетка
4. Егализатор
5. SBR БАЗЕН
6. Микрофилтрација
7. Таложник
8. Управна зграда

795.20 = ±0.00 m

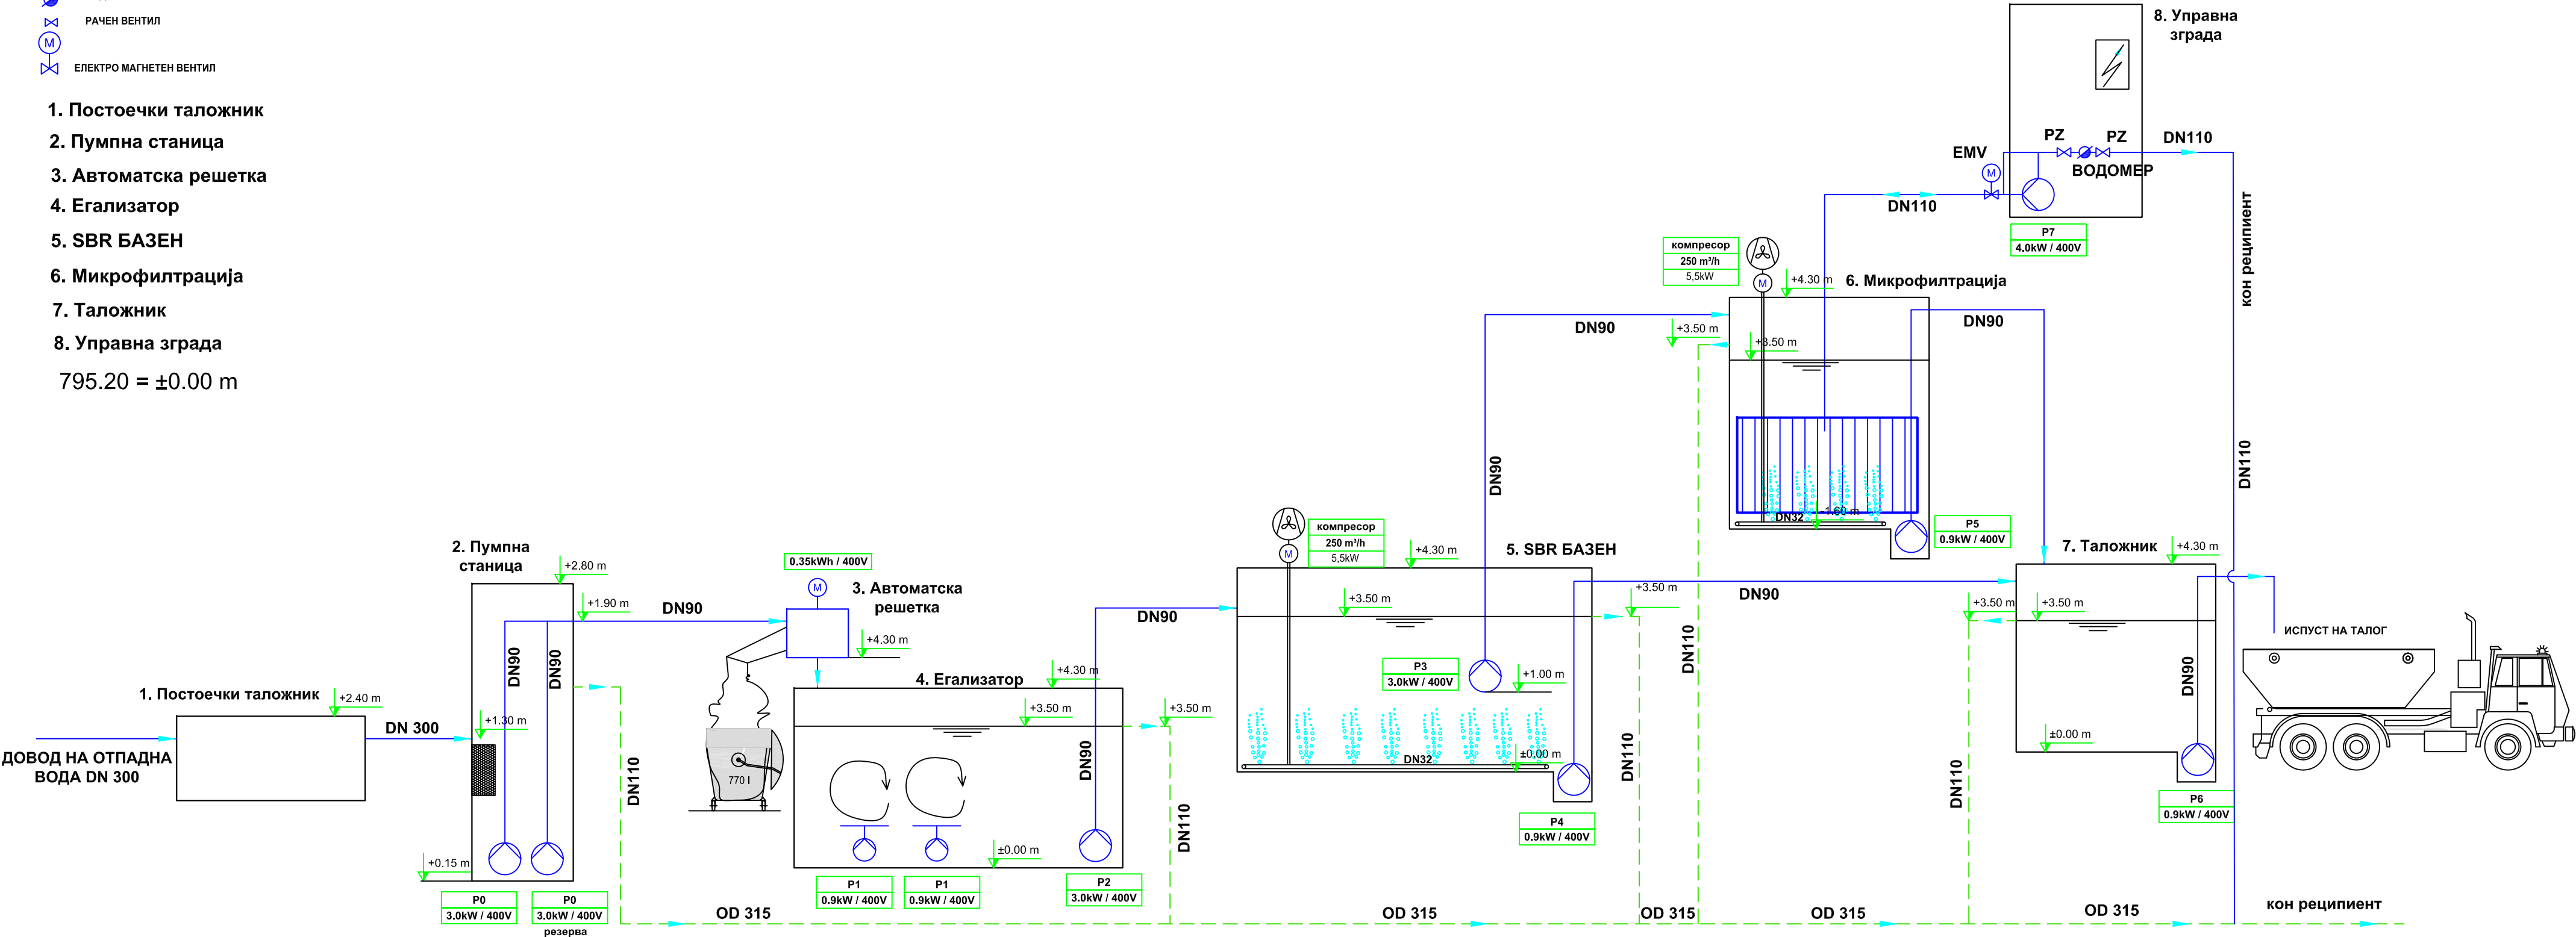


ТЕХНОЛОШКА ШЕМА ЗА ПСОВ ВЕВЧАНИ

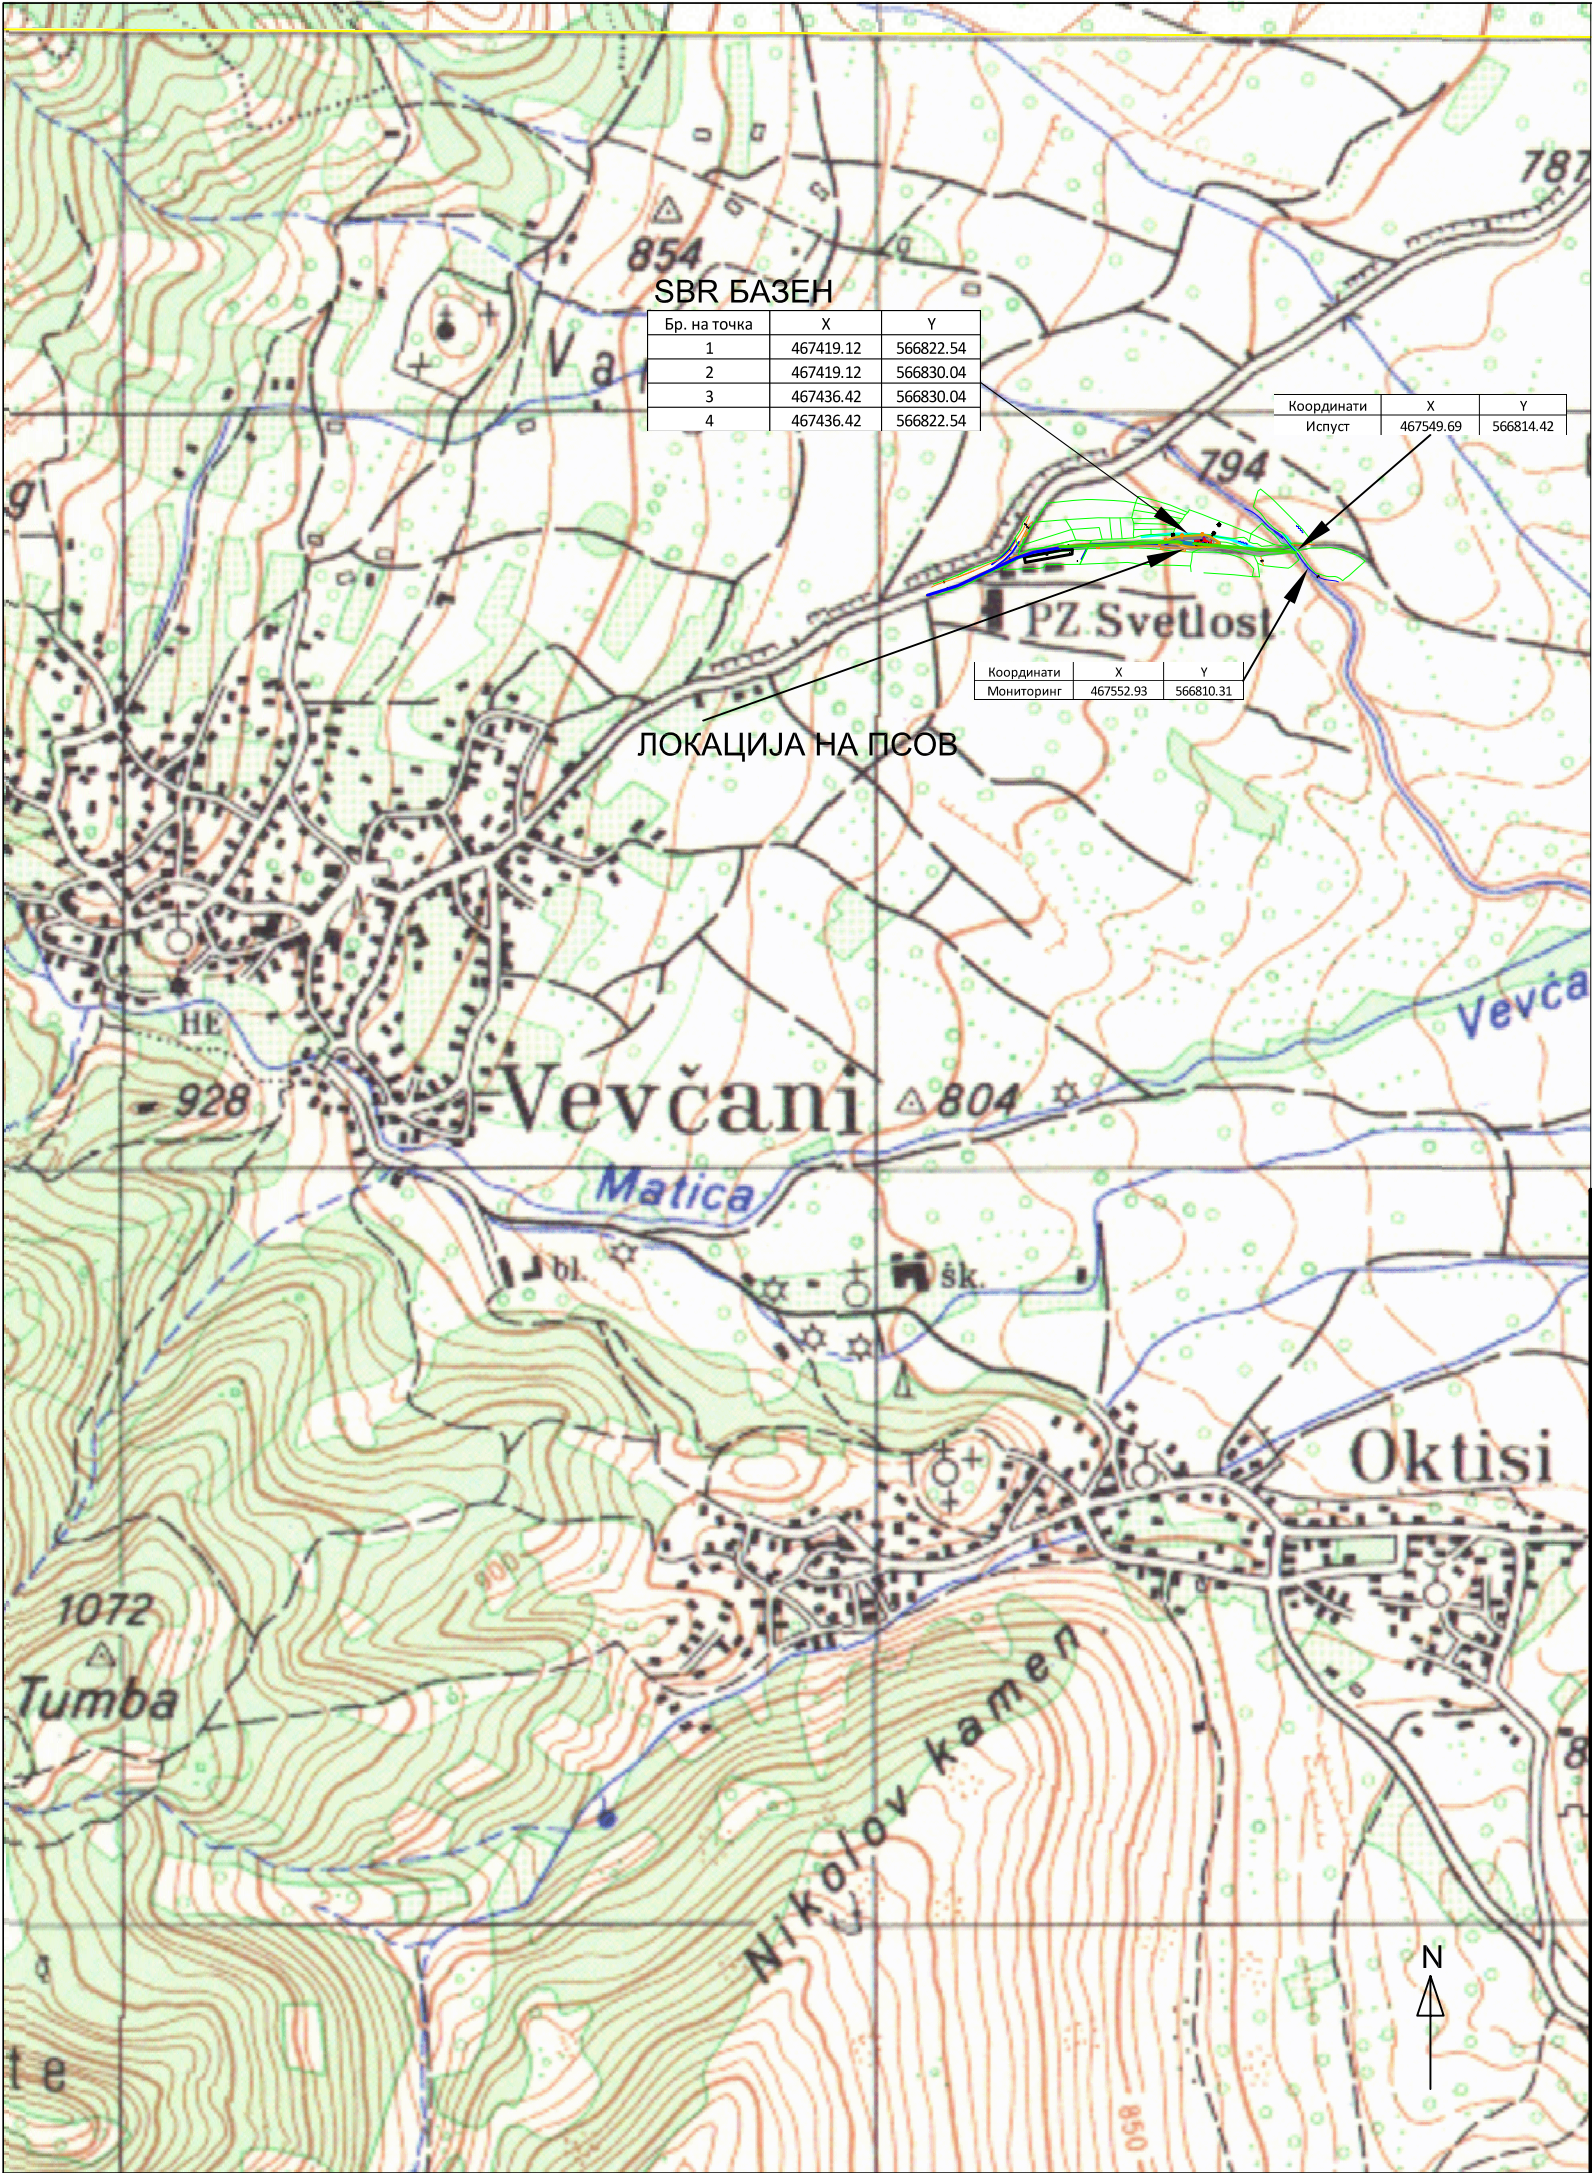

РЕВИЗИЈА / РЕВИДЕНТ:	ДАТУМ:	ПОТПИС НА РЕВИДЕНТ:	ПЕЧАТ НА РЕВИДЕНТ:

ГРАДЕЖЕН ИНСТИТУТ „МАКЕДОНИЈА“ А.Д. Ул. „Дрезденска“ бр.52, 1000 Скопје, Република Македонија web: www.gim.com.mk			
ИНВЕСТИТОР: УНДП - СКОПЈЕ ул. Јордан Хаџиконстантинов Џинов бр.23 1000 Скопје	ОБЈЕКТ: СТАНИЦА ЗА ТРЕТМАН НА ОТПАДНИ ВОДИ ЗА ОПШТИНА ВЕВЧАНИ	ПЕЧАТ НА ОДГОВОРЕН ПРОЕКТАНТ:	
ПРОЕКТ: ОСНОВЕН ПРОЕКТ	ОДГОВОРЕН ПРОЕКТАНТ: Слободан Попов, дипл.град.инж.	ПОТПИС НА ОДГОВОРЕН ПРОЕКТАНТ:	
ФАЗА НА ПРОЕКТИРАЊЕ: ХИДРОТЕХНИКА СО ТЕХНОЛОГИЈА	X	ПРОЕКТАНТ: Перица Костадиновски, дипл.град.инж.	ПОТПИС НА ПРОЕКТАНТ:
СОДРЖИНА НА ЛИСТ: ПРЕГЛЕДНА СИТУАЦИЈА		СОРАБОТНИЦИ: Олга Дојчиновска, дипл.град.инж	ПОТПИС:
ТЕХНИЧКИ БРОЈ НА ПРОЕКТОТ: ИНГ 073 - 08 - 18	ДАТУМ: Декември 2018	РАЗМЕР: M = 1 : 10000	ФОРМАТ: 297/420
		БРОЈ НА ЛИСТ: 1	

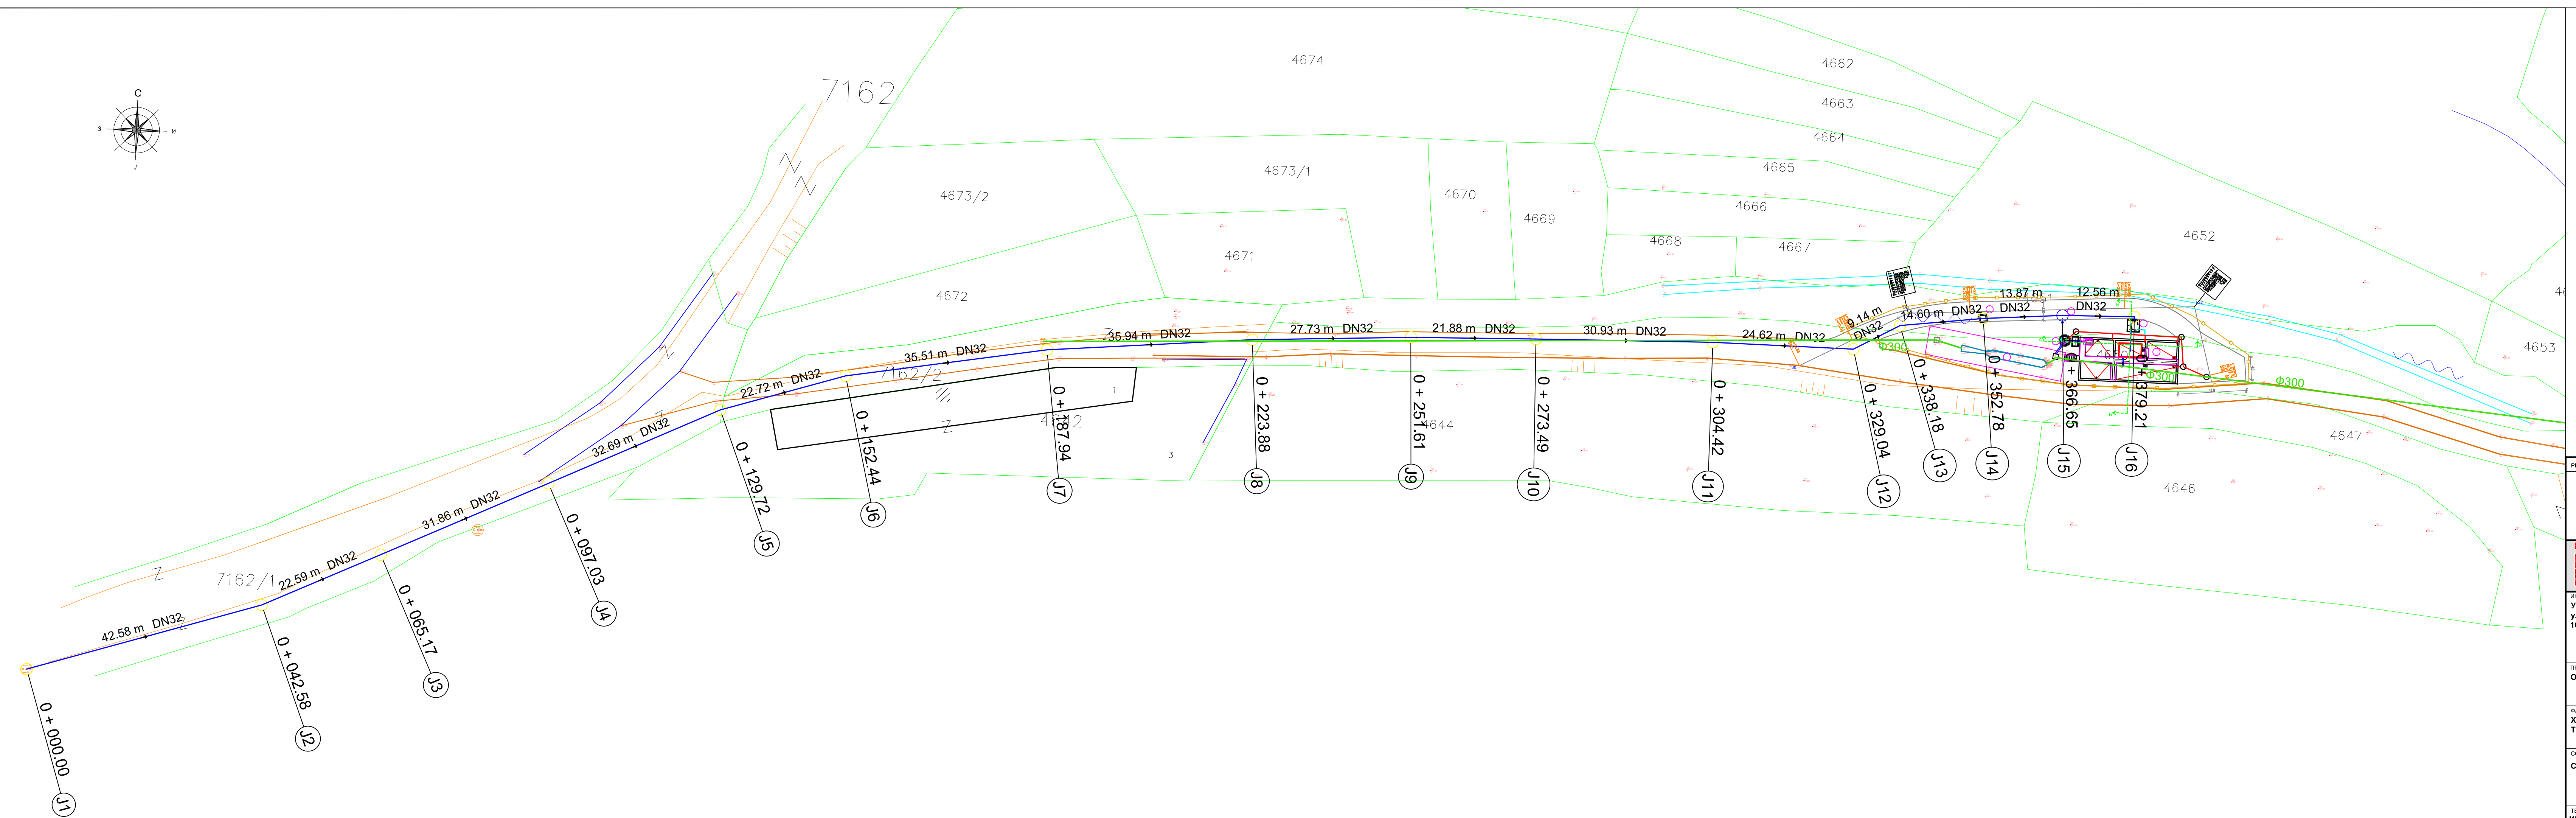


1. ПОСТОЕЧКА РЕШЕТКА СО ПРИМАРЕН ТАЛОЖНИК
2. ПУМПНА СТАНИЦА
3. БИОЛОШКИ ТРЕТМАН
4. УПРАВУВАЧКИ ОБЈЕКТ
5. ВОДОМЕРНА ШАХТА
6. ГРАДИНАРСКИ ХИДРАНТ

-  ПРИКЛУЧЕН ВОДОВОД
-  ПОСТОЕЧКА ФЕКАЛНА КАНАЛИЗАЦИЈА
-  БАЈПАС И ОДВОД НА ПРЕЧИСТЕНА ВОДА
-  ОГРАДА
-  ПРИСТАПЕН ПАТ
-  ПОСТОЕЧКИ ЗЕМЈАН ПАТ

ВЕЗИЈА / РЕВИДЕНТ:		ДАТУМ:		ПОТПИС НА РЕВИДЕНТ:		ПЕЧАТ НА РЕВИДЕНТ:	
 ГРАДЕЖЕН ИНСТИТУТ „МАКЕДОНИЈА“ А.Д. Ул. „Дрезденска“ бр.52, 1000 Скопје, Република Македонија web: www.gim.com.mk							
ИНВЕСТИТОР: ИДП - СКОПЈЕ пл. Јордан Хаџиконстантинов Џинот бр.23 1000 Скопје				ОБЈЕКТ: СТАНИЦА ЗА ТРЕТМАН НА ОТПАДНИ ВОДИ ЗА ОПШТИНА ВЕЧАНИ		ПЕЧАТ НА ОДГОВОРЕН ПРОЕКТАНТ:	
ПРОЕКТ: СНОВЕН ПРОЕКТ				ОДГОВОРЕН ПРОЕКТАНТ: Слободан Попов, дипл.град.инж.		ПОТПИС НА ОДГОВОРЕН ПРОЕКТАНТ:	
АГЕНЦИЈА ЗА ПРОЕКТИРАЊЕ: ИДРОТЕХНИКА СО ЕХНОЛОГИЈА				ПРОЕКТАНТ: Перица Костадиновски, дипл.град.инж.		ПОТПИС НА ПРОЕКТАНТ:	
ПОДДРЖИНА НА ЛИСТ: СИТУАЦИЈА				СОРАБОТНИЦА: Олга Дојчиновска, дипл.град.инж.		ПОТПИС:	
ЕКВИВАЛЕН БРОЈ НА ПРОЕКТОТ: НГ 073 - 08 - 18				ДАТУМ: Декември 2018	РАЗМЕР: М = 1 : 500	ФОРМАТ: 297/1135	БРОЈ НА ЛИСТ: 1.1

4646

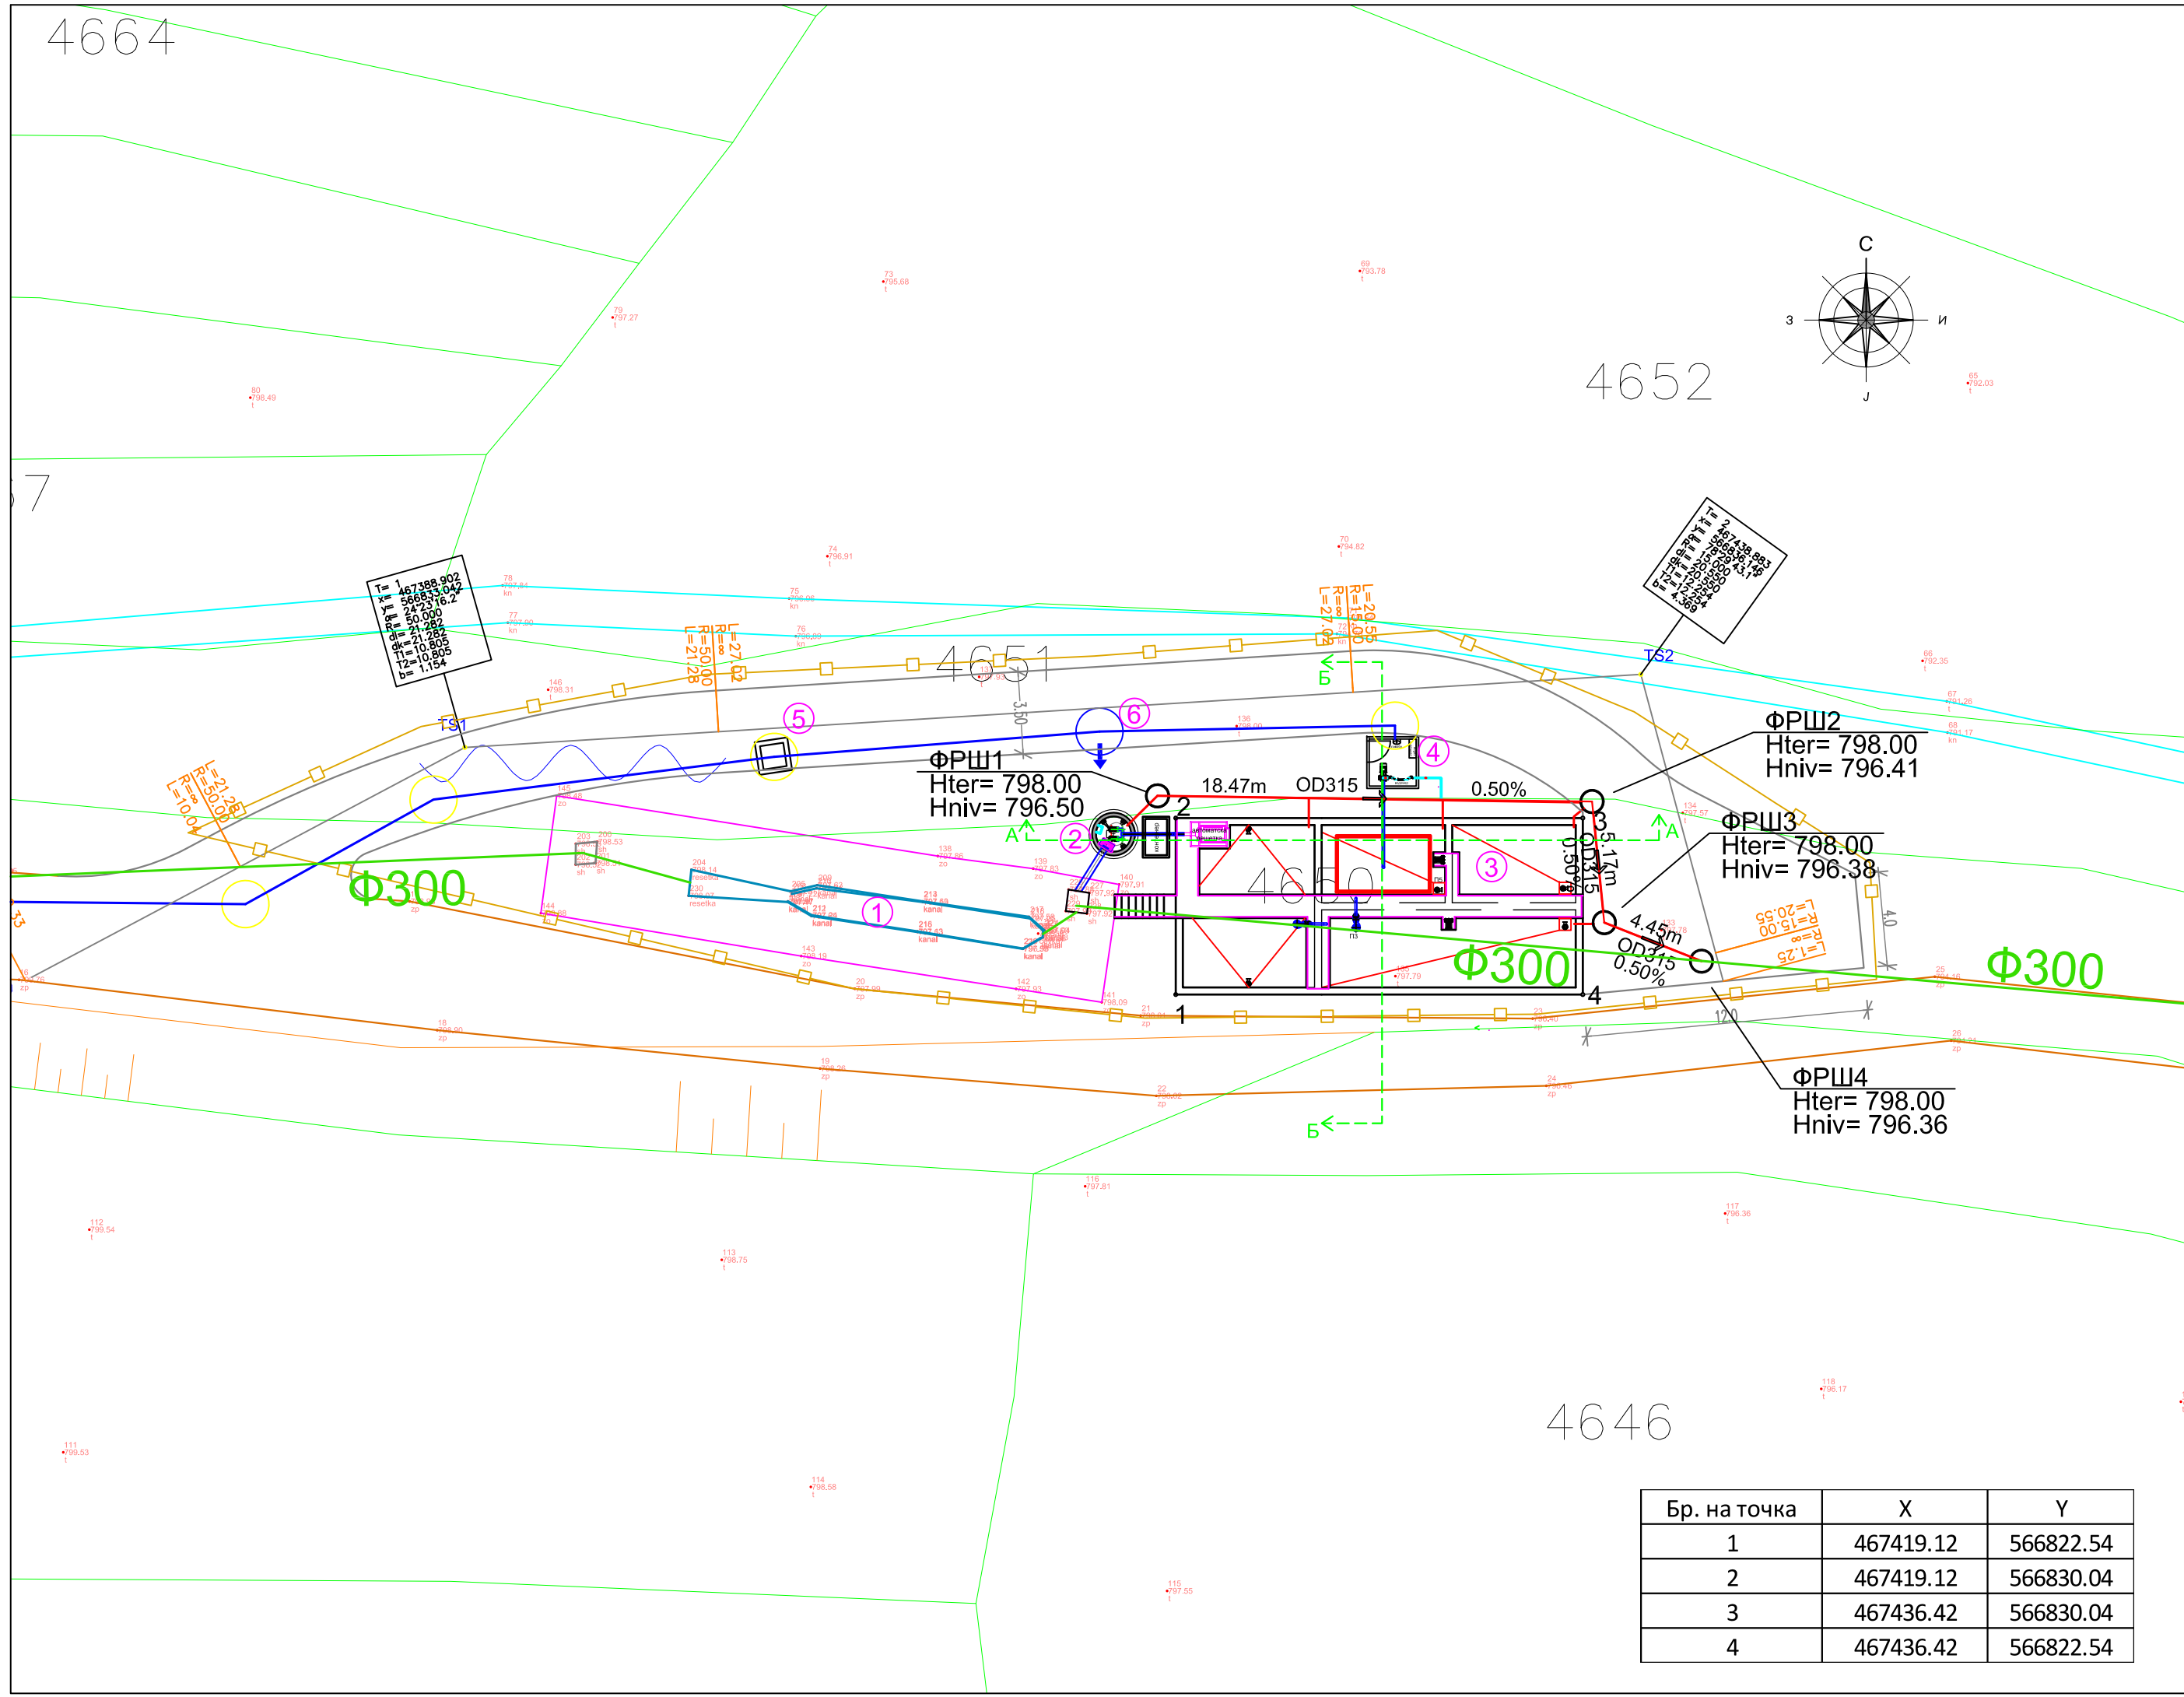


1. ПОСТОЕЧКА РЕШЕТКА СО ПРИМАРЕН ТАЛОЖНИК
2. ПУМПНА СТАНИЦА
3. БИОЛОШКИ ТРЕТМАН
4. УПРАВУВАЧКИ ОБЈЕКТ
5. ВОДОМЕРНА ШАХТА
6. ГРАДИНАРСКИ ХИДРАНТ

-  ПРИКЛУЧЕН ВОДОВОД
-  ПОСТОЕЧКА ФЕКАЛНА КАНАЛИЗАЦИЈА
-  БАЈПАС И ОДВОД НА ПРЕЧИСТЕНА ВОДА
-  ОГРАДА
-  ПРИСТАПЕН ПАТ
-  ПОСТОЕЧКИ ЗЕМЈАН ПАТ

РЕВИЗИЈА / РЕВИДЕНТ:	ДАТУМ:	ПОТПИС НА РЕВИДЕНТ:	ПЕЧАТ НА РЕВИДЕНТ:



ИНВЕСТИТОР: УНДП - СКОПЈЕ ул. Јордан Хаџиконстантинов Џинот бр.23 1000 Скопје		ОБЈЕКТ: СТАНИЦА ЗА ТРЕТМАН НА ОТПАДНИ ВОДИ ЗА ОПШТИНА ВЕВЧАНИ		ПЕЧАТ НА ОДГОВОРЕН ПРОЕКТАНТ:	
ПРОЕКТ: ОСНОВЕН ПРОЕКТ		ОДГОВОРЕН ПРОЕКТАНТ: Слободан Попов, дипл.град.инж.		ПОТПИС НА ОДГОВОРЕН ПРОЕКТАНТ:	
ФАЗА НА ПРОЕКТИРАЊЕ: ХИДРОТЕХНИКА СО ТЕХНОЛОГИЈА	X	ПРОЕКТАНТ: Перица Костадиновски, дипл.град.инж.		ПОТПИС НА ПРОЕКТАНТ:	
СОДРЖИНА НА ЛИСТ: СИТУАЦИЈА - ПСОВ ВЕВЧАНИ		СОРАБОТНИЦИ: Олга Дојчиновска, дипл.град.инж		ПОТПИС:	
ТЕХНИЧКИ БРОЈ НА ПРОЕКТОТ: ИНГ 073 - 08 - 18		ДАТУМ: Декември 2018	РАЗМЕР: M = 1 : 250	ФОРМАТ: 297/580	БРОЈ НА ЛИСТ: 1.2


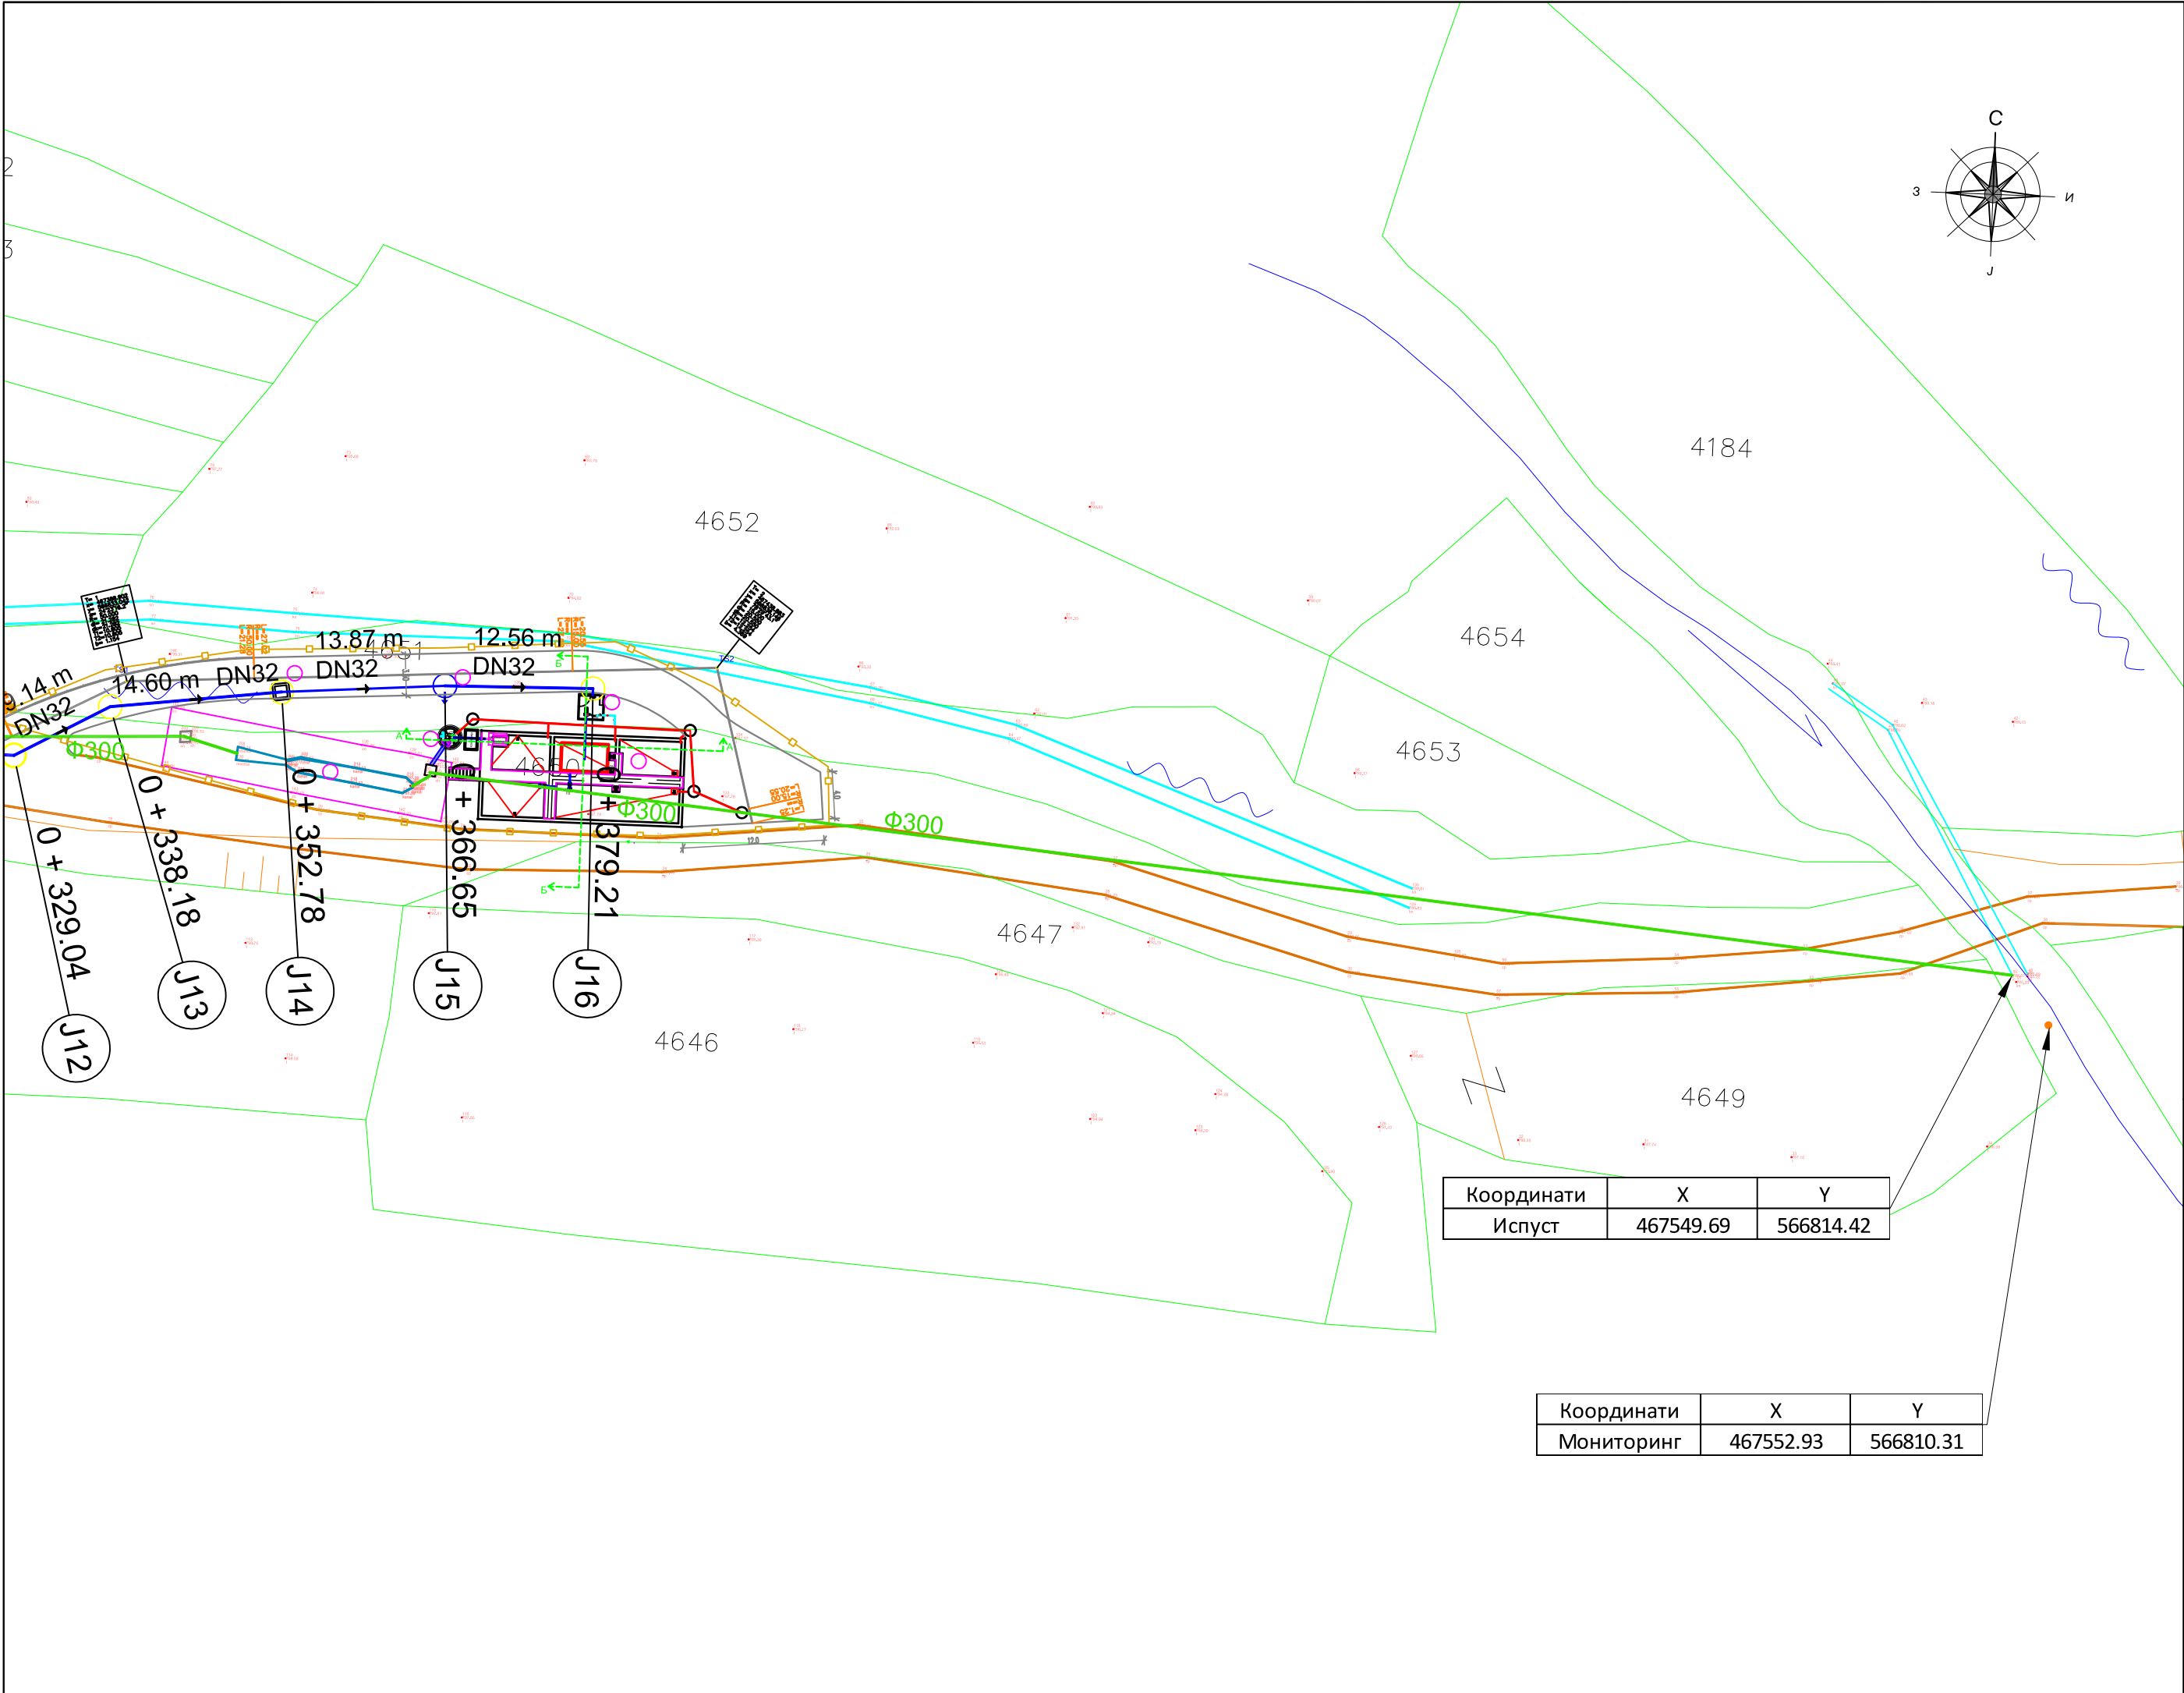


ЛЕГЕНДА:


- 1. ПОСТОЕЧКА РЕШЕТКА СО ПРИМАРЕН ТАЛОЖНИК
- 2. ПУМПНА СТАНИЦА
- 3. БИОЛОШКИ ТРЕТМАН
- 4. УПРАВУВАЧКИ ОБЈЕКТ
- 5. ВОДОМЕРНА ШАХТА
- 6. ГРАДИНАРСКИ ХИДРАНТ

- ПРИКЛУЧЕН ВОДОВОД
- ПОСТОЕЧКА ФЕКАЛНА КАНАЛИЗАЦИЈА
- БАЈПАС И ОДВОД НА ПРЕЧИСТЕНА ВОДА
- ОГРАДА
- ПРИСТАПЕН ПАТ
- ПОСТОЕЧКИ ЗЕМЈАН ПАТ


РЕВИЗИЈА / РЕВИДЕНТ:	ДАТУМ:	ПОТПИС НА РЕВИДЕНТ:	ПЕЧАТ НА РЕВИДЕНТ:
ГРАДЕЖЕН ИНСТИТУТ „МАКЕДОНИЈА“ А.Д. Ул. „Дрезденска“ бр.52, 1000 Скопје, Република Македонија web: www.gim.com.mk			
ИНВЕСТИТОР: УНДП - СКОПЈЕ ул. Јордан Хаџиконстантинов Џинот бр.23 1000 Скопје	ОБЈЕКТ: СТАНИЦА ЗА ТРЕТМАН НА ОТПАДНИ ВОДИ ЗА ОПШТИНА ВЕВЧАНИ	ПЕЧАТ НА ОДГОВОРЕН ПРОЕКТАНТ:	
ПРОЕКТ: ОСНОВЕН ПРОЕКТ	ОДГОВОРЕН ПРОЕКТАНТ: Слободан Попов, дипл.град.инж.	ПОТПИС НА ОДГОВОРЕН ПРОЕКТАНТ:	
ФАЗА НА ПРОЕКТИРАЊЕ: ХИДРОТЕХНИКА СО ТЕХНОЛОГИЈА	X	ПРОЕКТАНТ: Перица Костадиновски, дипл.град.инж.	ПОТПИС НА ПРОЕКТАНТ:
СОДРЖИНА НА ЛИСТ: СИТУАЦИЈА СО ИСПУСТ		СОРАБОТНИЦИ: Олга Дојчиновска, дипл.град.инж	ПОТПИС:
ТЕХНИЧКИ БРОЈ НА ПРОЕКТОТ: ИНГ 073 - 08 - 18	ДАТУМ: Декември 2018	РАЗМЕР: М = 1 : 500	ФОРМАТ: 297/580
		БРОЈ НА ЛИСТ: 1.3	

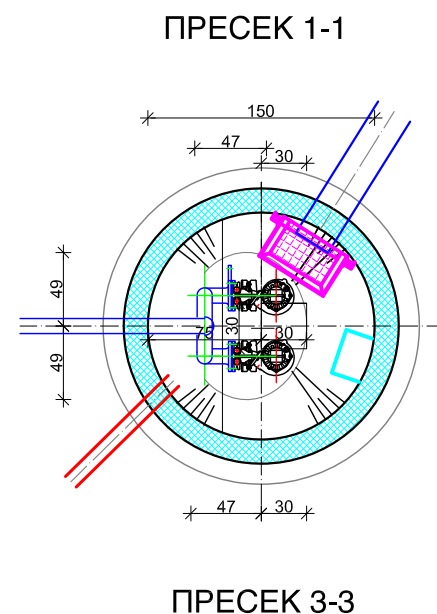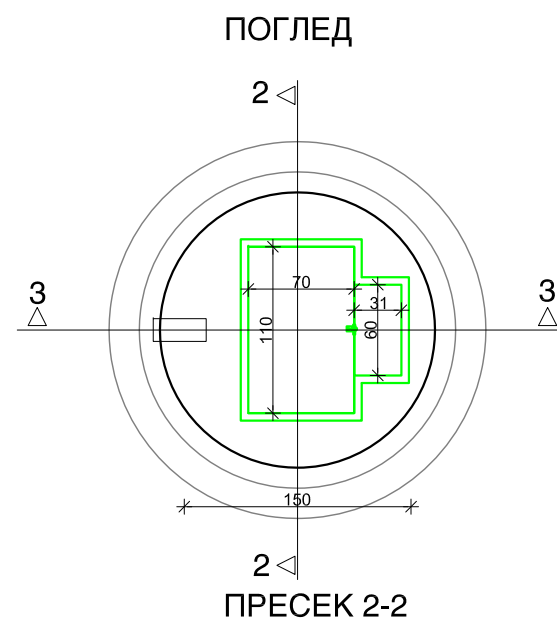

ПУМПНА СТАНИЦА ЗА ФЕКАЛНИ КАНАЛСКИ ВОДИ

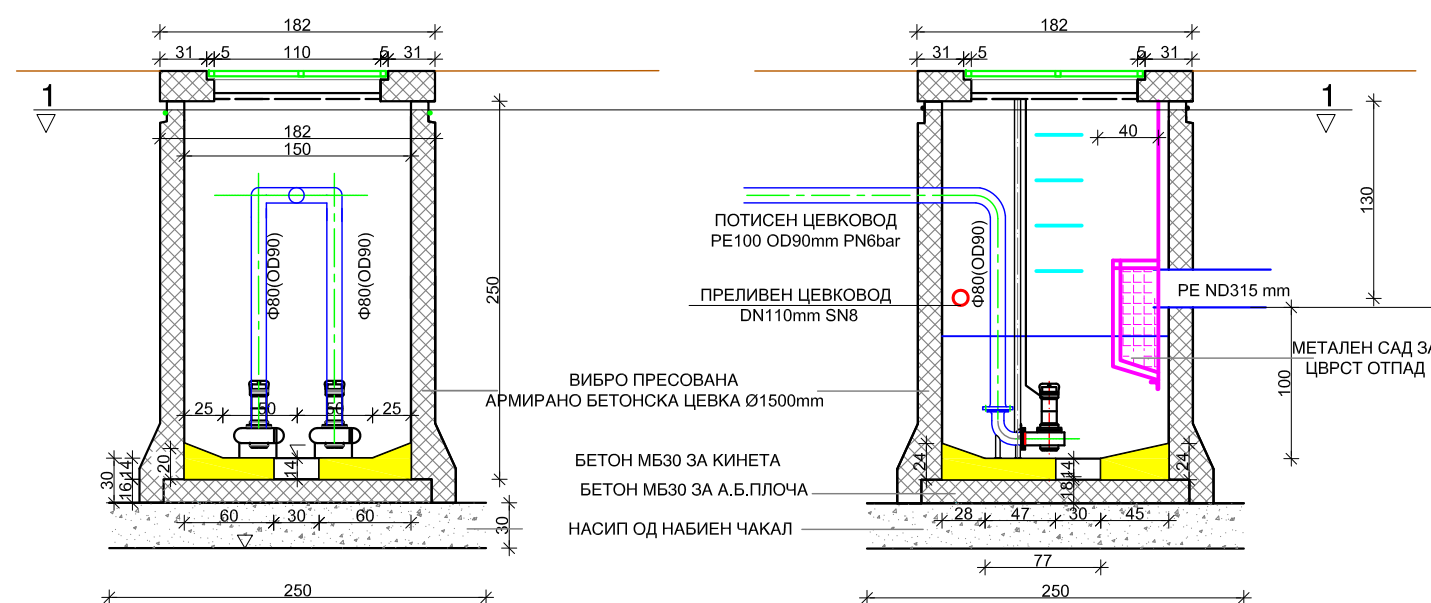

РЕВИЗИЈА / РЕВИДЕНТ:	ДАТУМ:	ПОТПИС НА РЕВИДЕНТ:	ПЕЧАТ НА РЕВИДЕНТ:
 ГРАДЕЖЕН ИНСТИТУТ „МАКЕДОНИЈА“ А.Д. Ул. „Дрезденска“ бр.52, 1000 Скопје, Република Македонија web: www.gim.com.mk			
ИНВЕСТИТОР: УНДП - СКОПЈЕ ул. Јордан Хаџиконстантинов Џинот бр.23 1000 Скопје	ОБЈЕКТ: СТАНИЦА ЗА ТРЕТМАН НА ОТПАДНИ ВОДИ ЗА ОПШТИНА ВЕВЧАНИ	ПЕЧАТ НА ОДГОВОРЕН ПРОЕКТАНТ:	
ПРОЕКТ: ОСНОВЕН ПРОЕКТ	ОДГОВОРЕН ПРОЕКТАНТ: Слободан Попов, дипл.град.инж.	ПОТПИС НА ОДГОВОРЕН ПРОЕКТАНТ:	
ФАЗА НА ПРОЕКТИРАЊЕ: ХИДРОТЕХНИКА СО ТЕХНОЛОГИЈА	X	ПРОЕКТАНТ: Перица Костадиновски, дипл.град.инж.	ПОТПИС НА ПРОЕКТАНТ:
СОДРЖИНА НА ЛИСТ: ОСНОВИ И ПРЕСЕЦИ ПУМПНА СТАНИЦА		СОРАБОТНИЦИ: Олга Дојчиновска, дипл.град.инж	ПОТПИС:
ТЕХНИЧКИ БРОЈ НА ПРОЕКТОТ: ИНГ 073 - 08 - 18	ДАТУМ: Декември 2018	РАЗМЕР: М = 1 : 50	ФОРМАТ: 297/420
		БРОЈ НА ЛИСТ: 2	

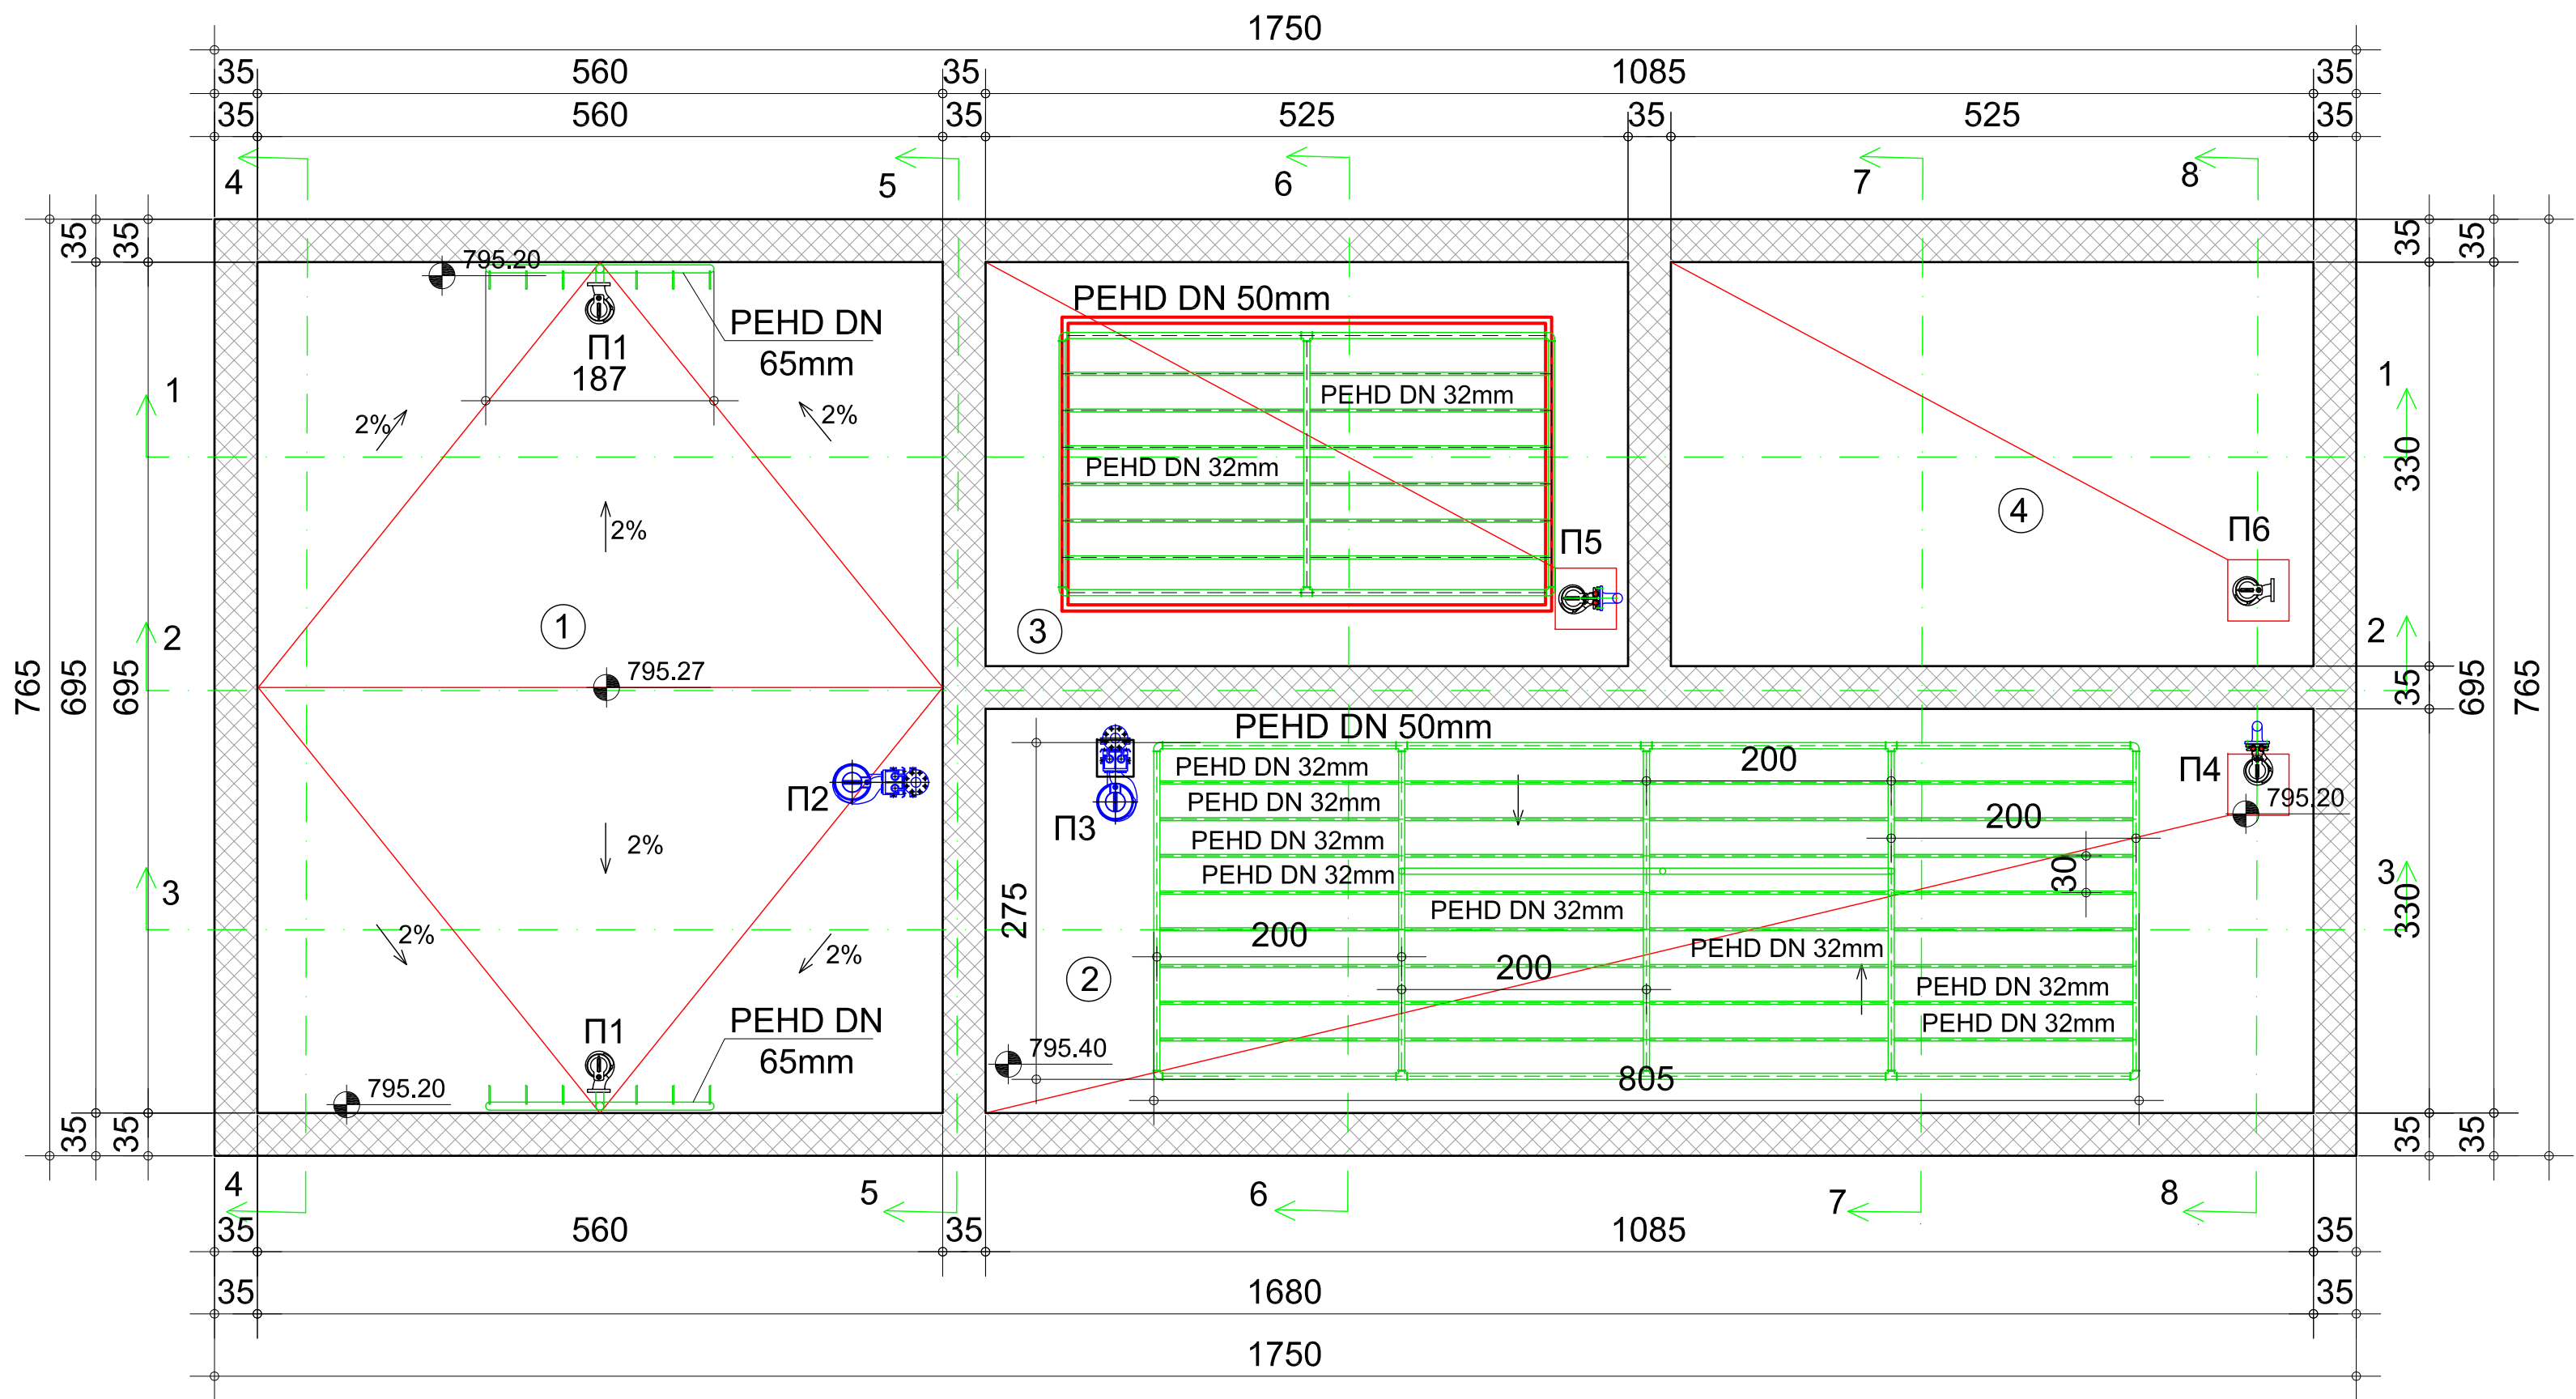


ОСНОВА НА КОТА 797.50

ЛЕГЕНДА

- 1. ЕГАЛИЗАЦИОНЕН БАЗЕН
- 2. СБР РЕАКТОР
- 3. МИКРОФИЛТРАЦИЈА
- 4. ТАЛОЖНИК

РЕВИЗИЈА / РЕВИДЕНТ:	ДАТУМ:	ПОТПИС НА РЕВИДЕНТ:	ПЕЧАТ НА РЕВИДЕНТ:
ГРАДЕЖЕН ИНСТИТУТ „МАКЕДОНИЈА“ А.Д. Ул. „Дрезденска“ бр.52, 1000 Скопје, Република Македонија web: www.gim.com.mk			
ИНВЕСТИТОР: УНДП - СКОПЈЕ ул. Јордан Хаџиконстантинов Џинот бр.23 1000 Скопје	ОБЈЕКТ: СТАНИЦА ЗА ТРЕТМАН НА ОТПАДНИ ВОДИ ЗА ОПШТИНА ВЕВЧАНИ	ПЕЧАТ НА ОДГОВОРЕН ПРОЕКТАНТ:	
ПРОЕКТ: ОСНОВЕН ПРОЕКТ	ОДГОВОРЕН ПРОЕКТАНТ: Слободан Попов, дипл.град.инж.	ПОТПИС НА ОДГОВОРЕН ПРОЕКТАНТ:	
ФАЗА НА ПРОЕКТИРАЊЕ: ХИДРОТЕХНИКА СО ТЕХНОЛОГИЈА	ПРОЕКТАНТ: Х Перица Костадиновски, дипл.град.инж.	ПОТПИС НА ПРОЕКТАНТ:	
СОДРЖИНА НА ЛИСТ: СБР РЕАКТОР ОСНОВА НА КОТА 797.50	СОРАБОТНИЦИ: Олга Дојчиновска, дипл.град.инж	ПОТПИС:	
ТЕХНИЧКИ БРОЈ НА ПРОЕКТОТ: ИНГ 073 - 08 - 18	ДАТУМ: Декември 2018	РАЗМЕР: М = 1 : 50	ФОРМАТ: 297/765
		БРОЈ НА ЛИСТ: 3.1	

ОСНОВА - КРОВ

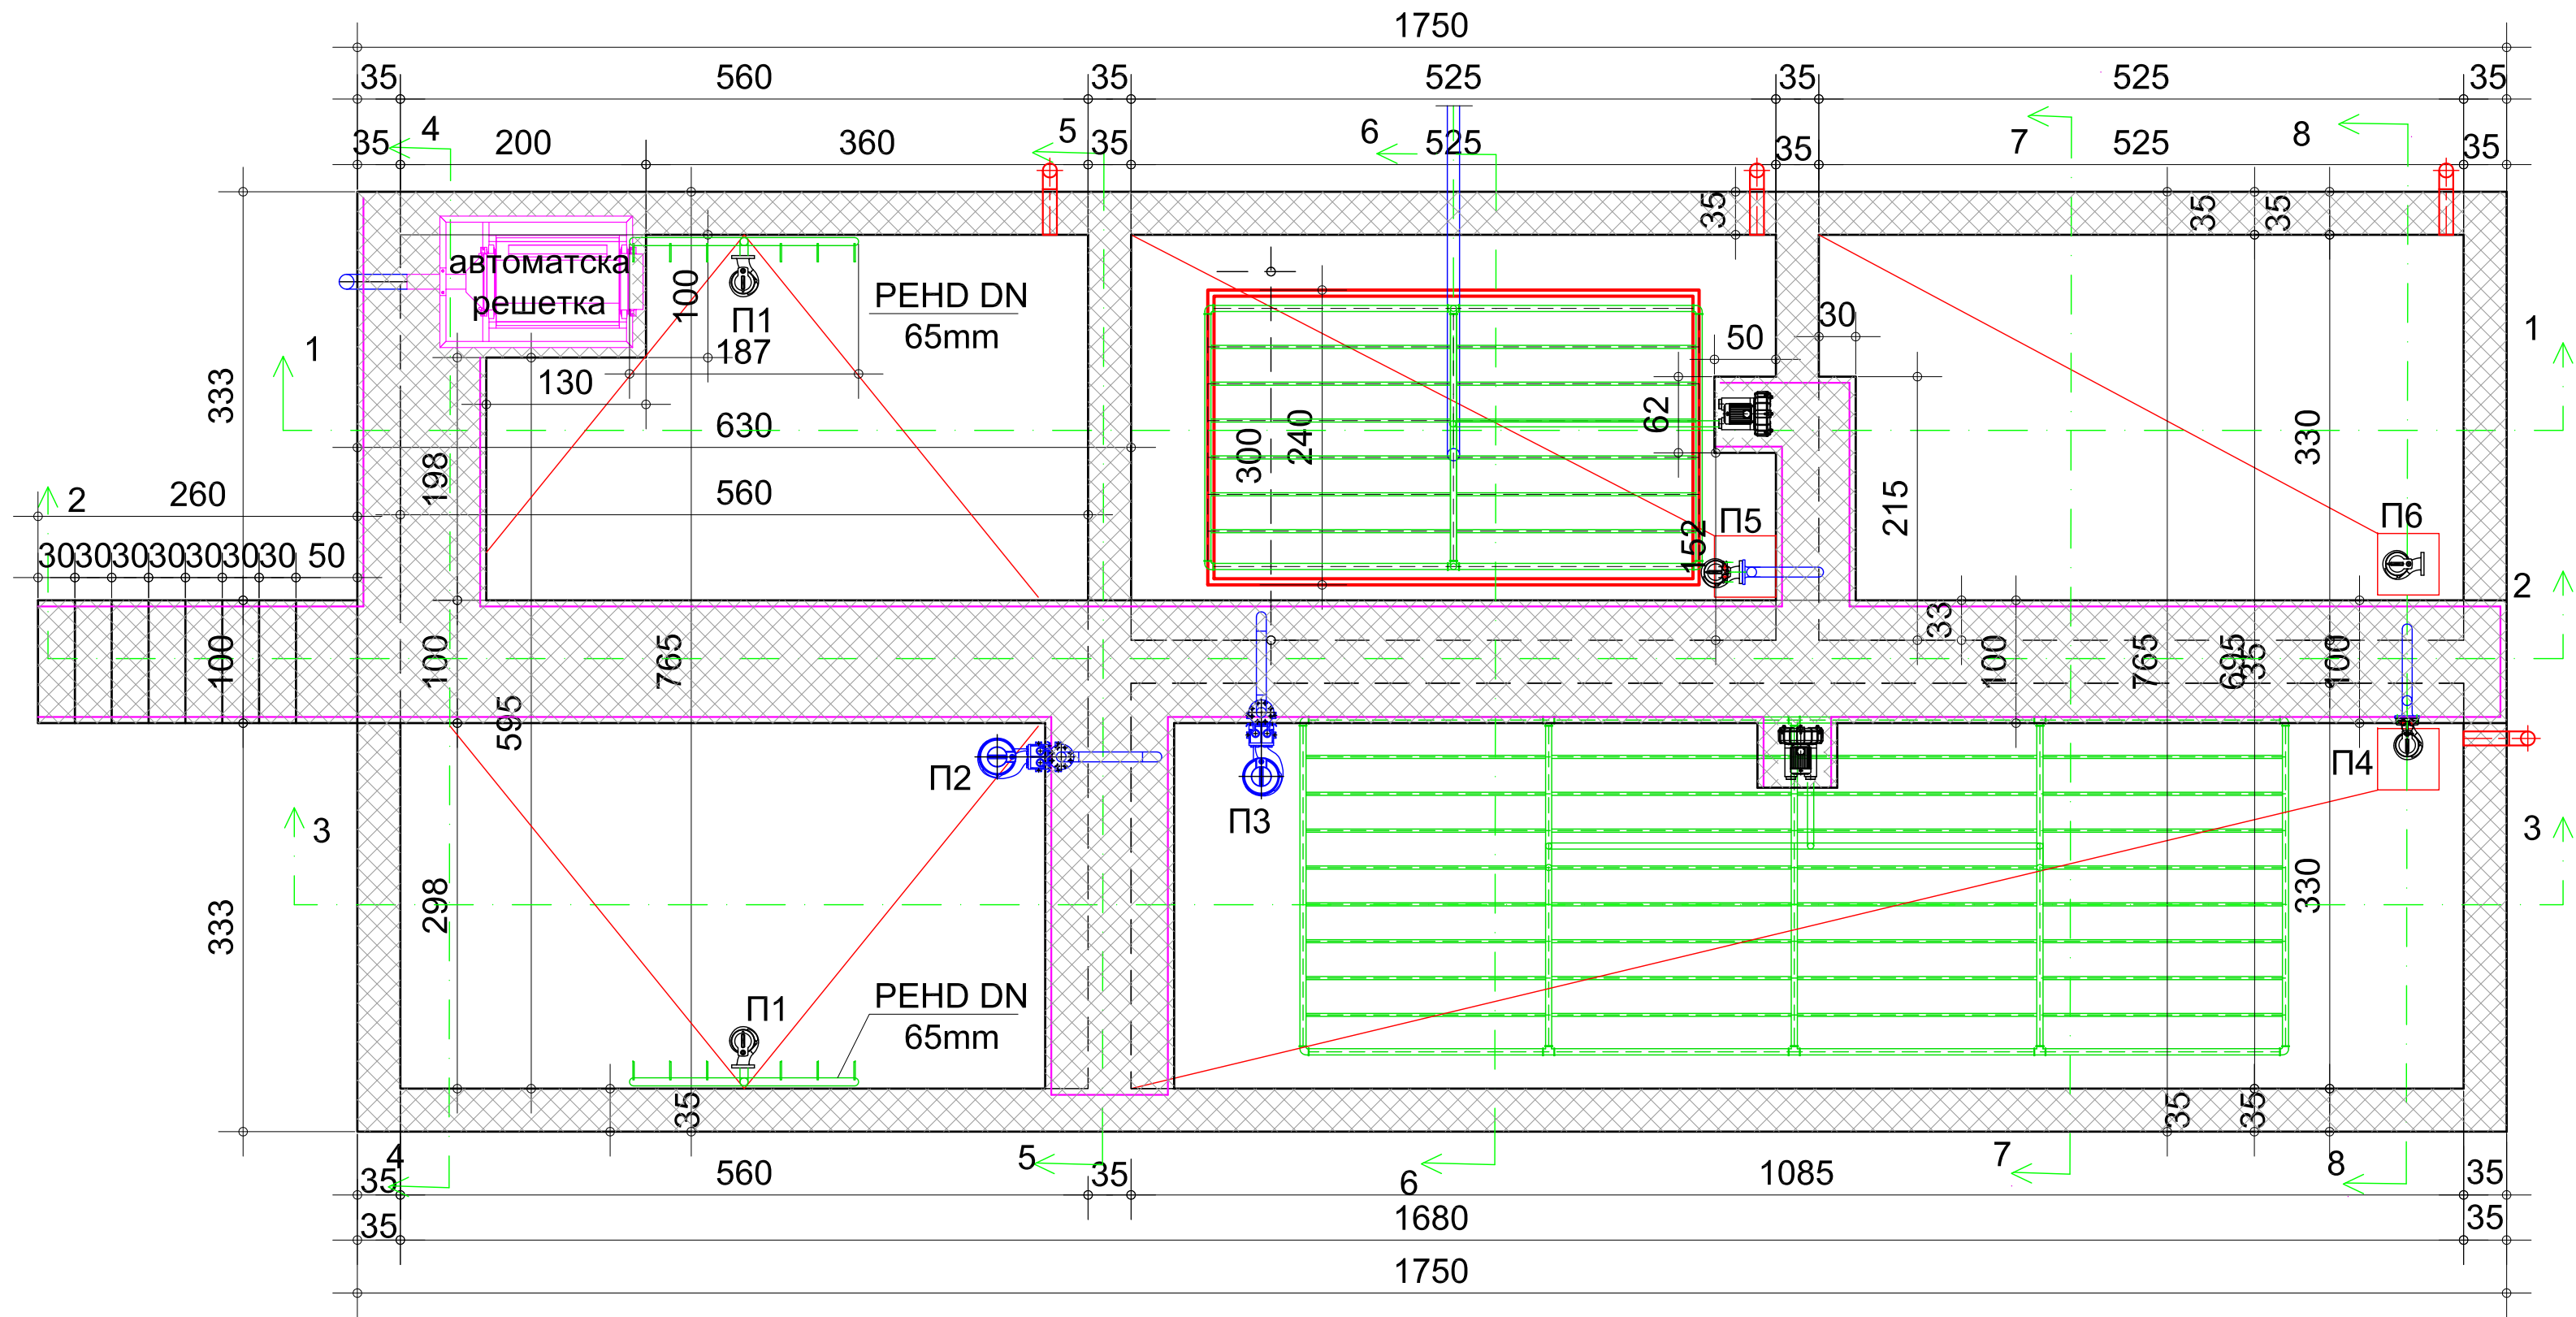


ОСНОВА НА КОТА 798.00


ЛЕГЕНДА

1. ЕГАЛИЗАЦИОНЕН БАЗЕН
2. СБР РЕАКТОР
3. МИКРОФИЛТРАЦИЈА
4. ТАЛОЖНИК

РЕВИЗИЈА / РЕВИДЕНТ:	ДАТУМ:	ПОТПИС НА РЕВИДЕНТ:	ПЕЧАТ НА РЕВИДЕНТ:
ГРАДЕЖЕН ИНСТИТУТ „МАКЕДОНИЈА“ А.Д. Ул. „Дрезденска“ бр.52, 1000 Скопје, Република Македонија web: www.gim.com.mk			
ИНВЕСТИТОР: УНДП - СКОПЈЕ ул. Јордан Хаџиконстантинов Џинот бр.23 1000 Скопје	ОБЈЕКТ: СТАНИЦА ЗА ТРЕТМАН НА ОТПАДНИ ВОДИ ЗА ОПШТИНА ВЕВЧАНИ	ПЕЧАТ НА ОДГОВОРЕН ПРОЕКТАНТ:	
ПРОЕКТ: ОСНОВЕН ПРОЕКТ	ОДГОВОРЕН ПРОЕКТАНТ: Слободан Попов, дипл.град.инж.	ПОТПИС НА ОДГОВОРЕН ПРОЕКТАНТ:	
ФАЗА НА ПРОЕКТИРАЊЕ: ХИДРОТЕХНИКА СО ТЕХНОЛОГИЈА	ПРОЕКТАНТ: Перица Костадиновски, дипл.град.инж.	ПОТПИС НА ПРОЕКТАНТ:	
СОДРЖИНА НА ЛИСТ: СБР РЕАКТОР ОСНОВА НА КОТА 798.00	СОРАБОТНИЦИ: Олга Дојчиновска, дипл.град.инж	ПОТПИС:	
ТЕХНИЧКИ БРОЈ НА ПРОЕКТОТ: ИНГ 073 - 08 - 18	ДАТУМ: Декември 2018	РАЗМЕР: М = 1 : 50	ФОРМАТ: 297/765
		БРОЈ НА ЛИСТ: 3.2	

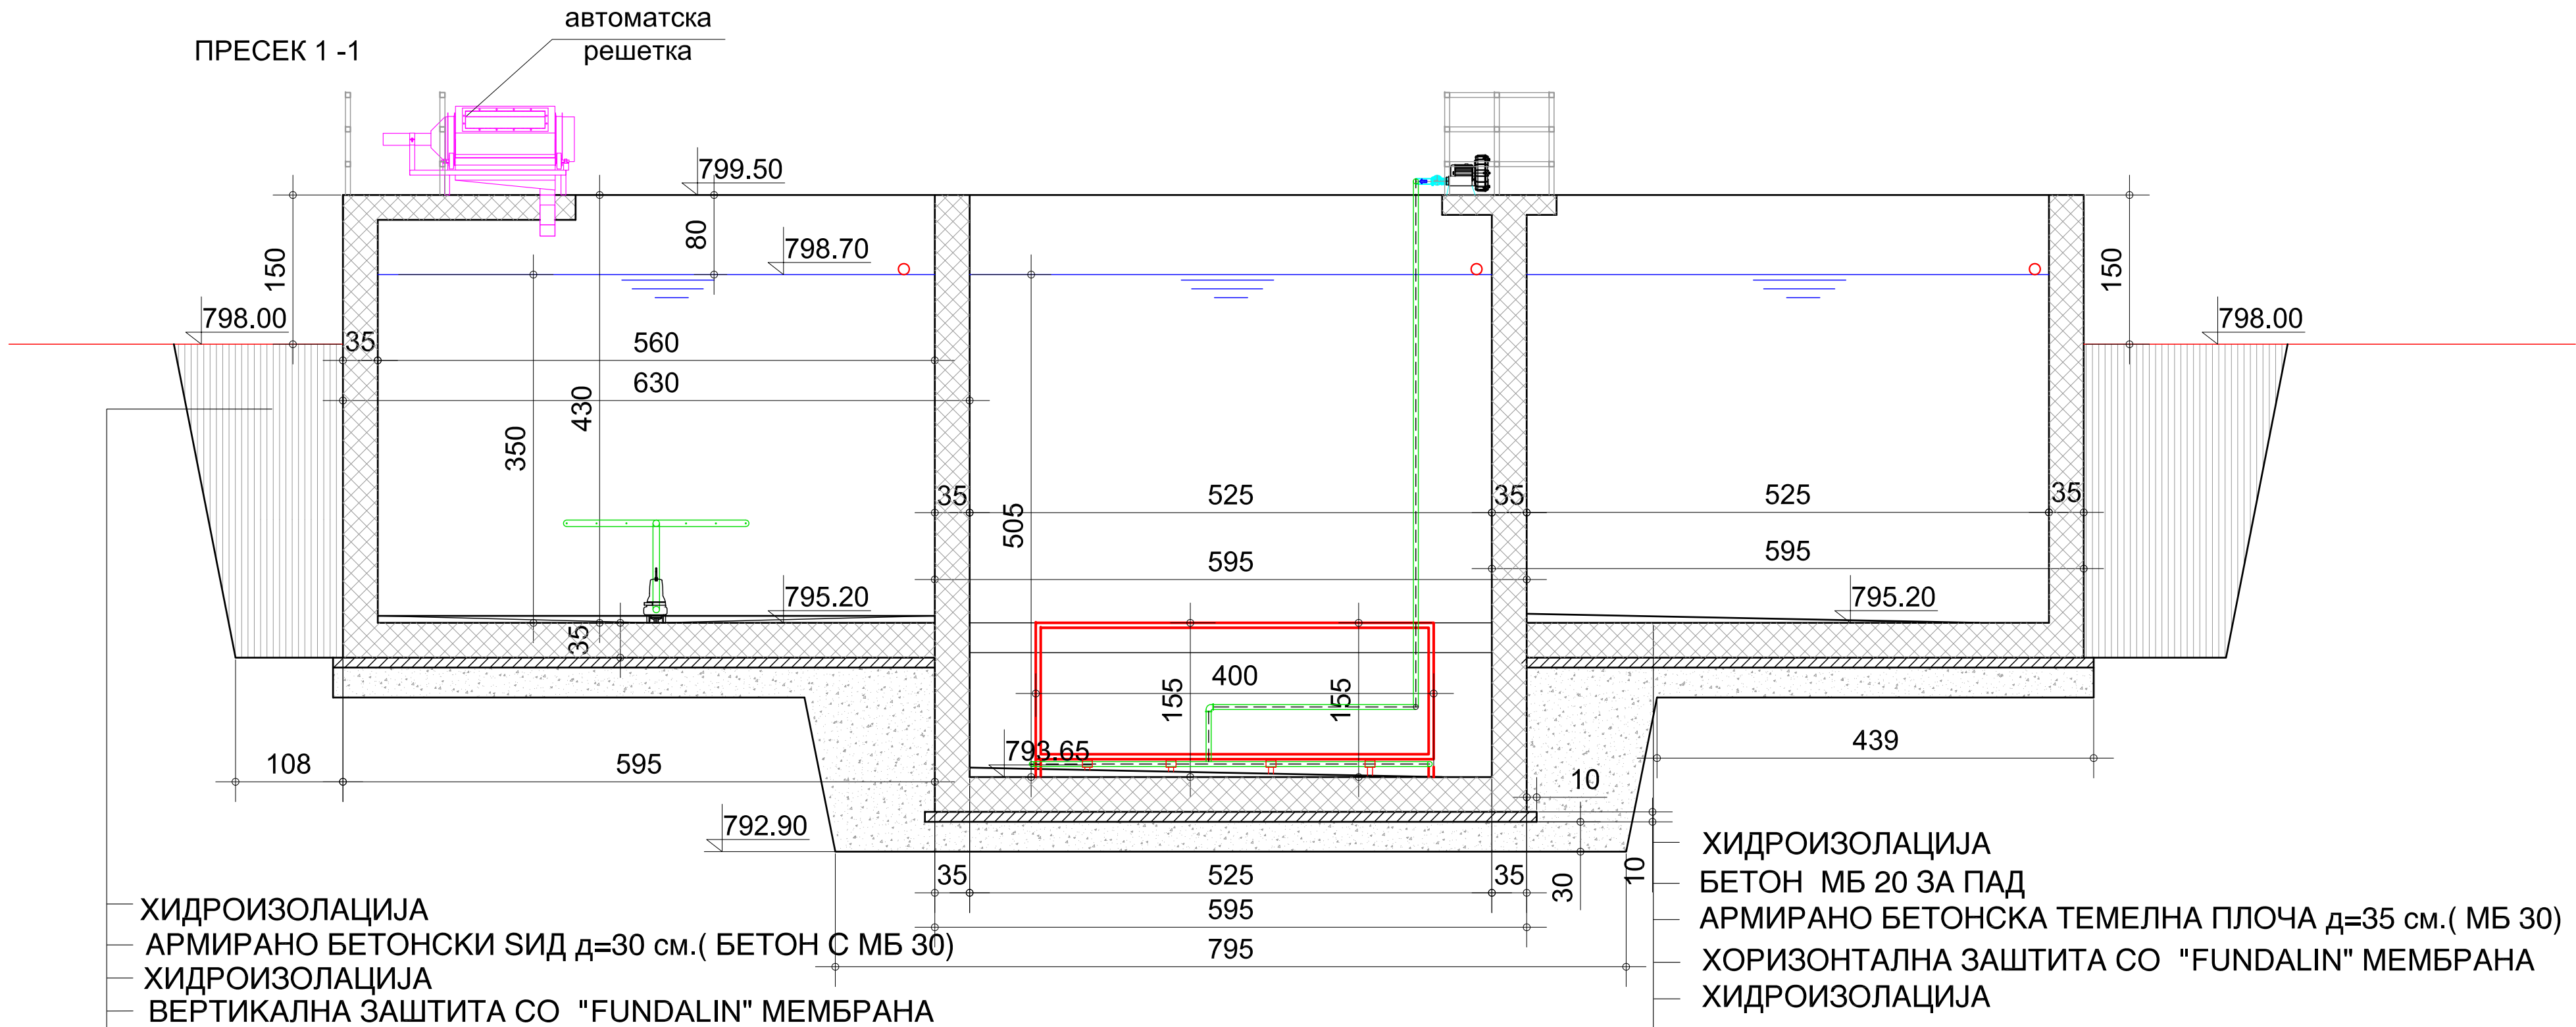



РЕВИЗИЈА / РЕВИДЕНТ:	ДАТУМ:	ПОТПИС НА РЕВИДЕНТ:	ПЕЧАТ НА РЕВИДЕНТ:
 ГРАДЕЖЕН ИНСТИТУТ „МАКЕДОНИЈА“ А.Д. Ул. „Дрезденска“ бр.52, 1000 Скопје, Република Македонија web: www.gim.com.mk			
ИНВЕСТИТОР: УНДП - СКОПЈЕ ул. Јордан Хаџиконстантинов Џинот бр.23 1000 Скопје	ОБЈЕКТ: СТАНИЦА ЗА ТРЕТМАН НА ОТПАДНИ ВОДИ ЗА ОПШТИНА ВЕВЧАНИ	ПЕЧАТ НА ОДГОВОРЕН ПРОЕКТАНТ:	
ПРОЕКТ: ОСНОВЕН ПРОЕКТ	ОДГОВОРЕН ПРОЕКТАНТ: Слободан Попов, дипл.град.инж.	ПОТПИС НА ОДГОВОРЕН ПРОЕКТАНТ:	
ФАЗА НА ПРОЕКТИРАЊЕ: ХИДРОТЕХНИКА СО ТЕХНОЛОГИЈА	ПРОЕКТАНТ: Перица Костадиновски, дипл.град.инж.	ПОТПИС НА ПРОЕКТАНТ:	
СОДРЖИНА НА ЛИСТ: SVR РЕАКТОР ПРЕСЕК 1-1	СОРАБОТНИЦИ: Олга Дојчиновска, дипл.град.инж	ПОТПИС:	
ТЕХНИЧКИ БРОЈ НА ПРОЕКТОТ: ИНГ 073 - 08 - 18	ДАТУМ: Декември 2018	РАЗМЕР: М = 1 : 50	ФОРМАТ: 297/765
		БРОЈ НА ЛИСТ: 3,3	

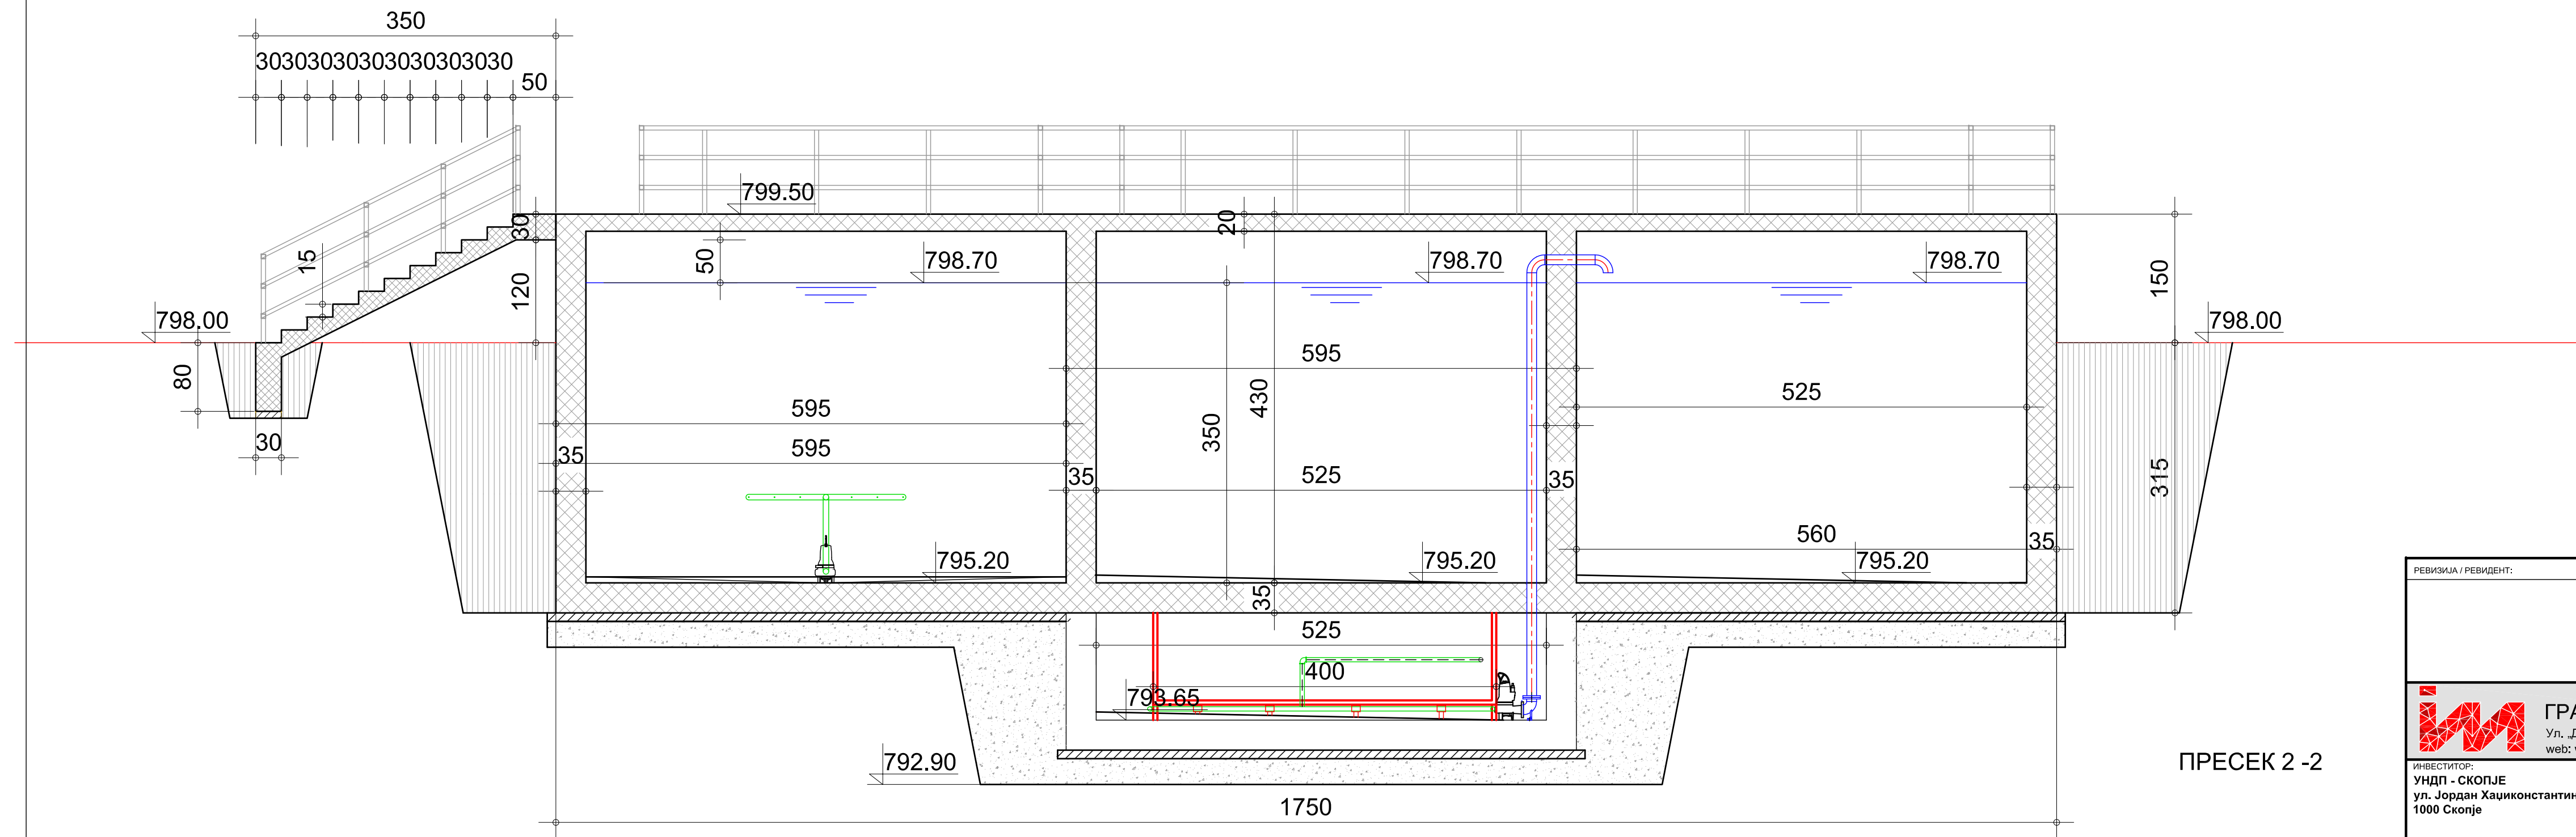


РЕВИЗИЈА / РЕВИДЕНТ:		ДАТУМ:		ПОТПИС НА РЕВИДЕНТ:		ПЕЧАТ НА РЕВИДЕНТ:	
 ГРАДЕЖЕН ИНСТИТУТ „МАКЕДОНИЈА“ А.Д. Ул. „Дрезденска“ бр.52, 1000 Скопје, Република Македонија web: www.gim.com.mk							
ИНВЕСТИТОР: УНДП - СКОПЈЕ ул. Јордан Хаџиконстантинов Џинот бр.23 1000 Скопје				ОБЈЕКТ: СТАНИЦА ЗА ТРЕТМАН НА ОТПАДНИ ВОДИ ЗА ОПШТИНА ВЕВЧАНИ		ПЕЧАТ НА ОДГОВОРЕН ПРОЕКТАНТ:	
ПРОЕКТ: ОСНОВЕН ПРОЕКТ				ОДГОВОРЕН ПРОЕКТАНТ: Слободан Попов, дипл.град.инж.		ПОТПИС НА ОДГОВОРЕН ПРОЕКТАНТ:	
ФАЗА НА ПРОЕКТИРАЊЕ: ХИДРОТЕХНИКА СО ТЕХНОЛОГИЈА		X		ПРОЕКТАНТ: Перица Костадиновски, дипл.град.инж.		ПОТПИС НА ПРОЕКТАНТ:	
СОДРЖИНА НА ЛИСТ: SVR РЕАКТОР ПРЕСЕК 2-2				СОРАБОТНИЦИ: Олга Дојчиновска, дипл.град.инж		ПОТПИС:	
ТЕХНИЧКИ БРОЈ НА ПРОЕКТОТ: ИНГ 073 - 08 - 18				ДАТУМ: Декември 2018	РАЗМЕР: М = 1 : 50	ФОРМАТ: 297/765	БРОЈ НА ЛИСТ: 3.4

[illegible]

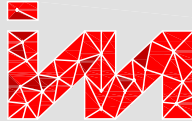РЕВИЗИЈА / РЕВИДЕНТ:		ДАТУМ:		ПОТПИС НА РЕВИДЕНТ:		ПЕЧАТ НА РЕВИДЕНТ:	
 ГРАДЕЖЕН ИНСТИТУТ „МАКЕДОНИЈА“ А.Д. Ул. „Дрезденска“ бр.52, 1000 Скопје, Република Македонија web: www.gim.com.mk							
ИНВЕСТИТОР: УНДП - СКОПЈЕ ул. Јордан Хаџиконстантинов Џинот бр.23 1000 Скопје				ОБЈЕКТ: СТАНИЦА ЗА ТРЕТМАН НА ОТПАДНИ ВОДИ ЗА ОПШТИНА ВЕВЧАНИ		ПЕЧАТ НА ОДГОВОРЕН ПРОЕКТАНТ:	
ПРОЕКТ: ОСНОВЕН ПРОЕКТ				ОДГОВОРЕН ПРОЕКТАНТ: Слободан Попов, дипл.град.инж.		ПОТПИС НА ОДГОВОРЕН ПРОЕКТАНТ:	
ФАЗА НА ПРОЕКТИРАЊЕ: ХИДРОТЕХНИКА СО ТЕХНОЛОГИЈА				ПРОЕКТАНТ: Перица Костадиновски, дипл.град.инж.		ПОТПИС НА ПРОЕКТАНТ:	
СОДРЖИНА НА ЛИСТ: SBR РЕАКТОР ПРЕСЕК 3-3				СОРАБОТНИЦИ: Олга Дојчиновска, дипл.град.инж		ПОТПИС:	
ТЕХНИЧКИ БРОЈ НА ПРОЕКТОТ: ИНГ 073 - 08 - 18				ДАТУМ: Декември 2018		РАЗМЕР: М = 1 : 50	
				ФОРМАТ: 297/765		БРОЈ НА ЛИСТ: 3.5	


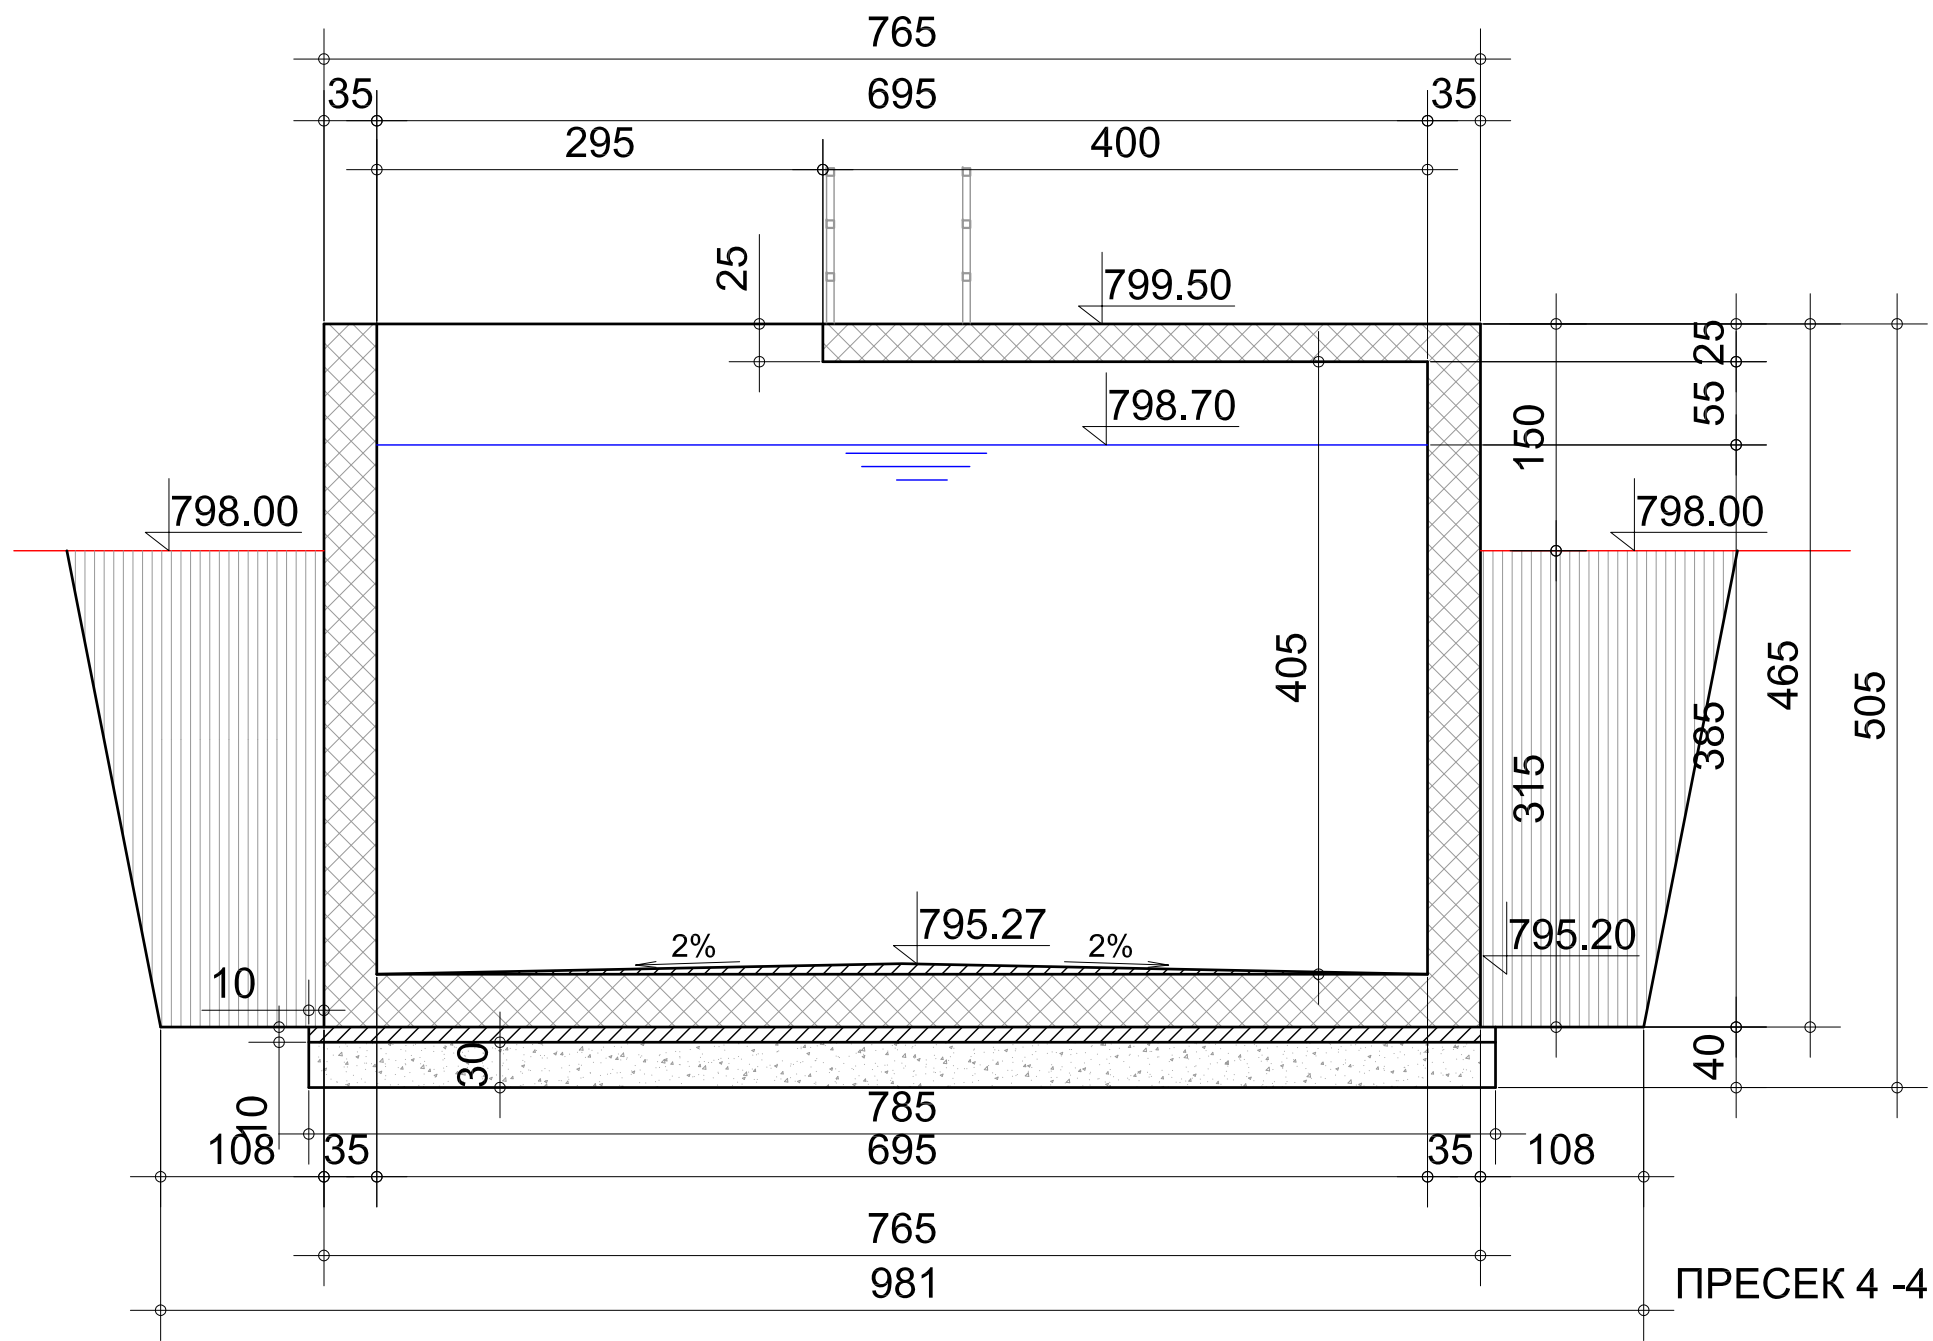


ПРЕСЕК 4 -4

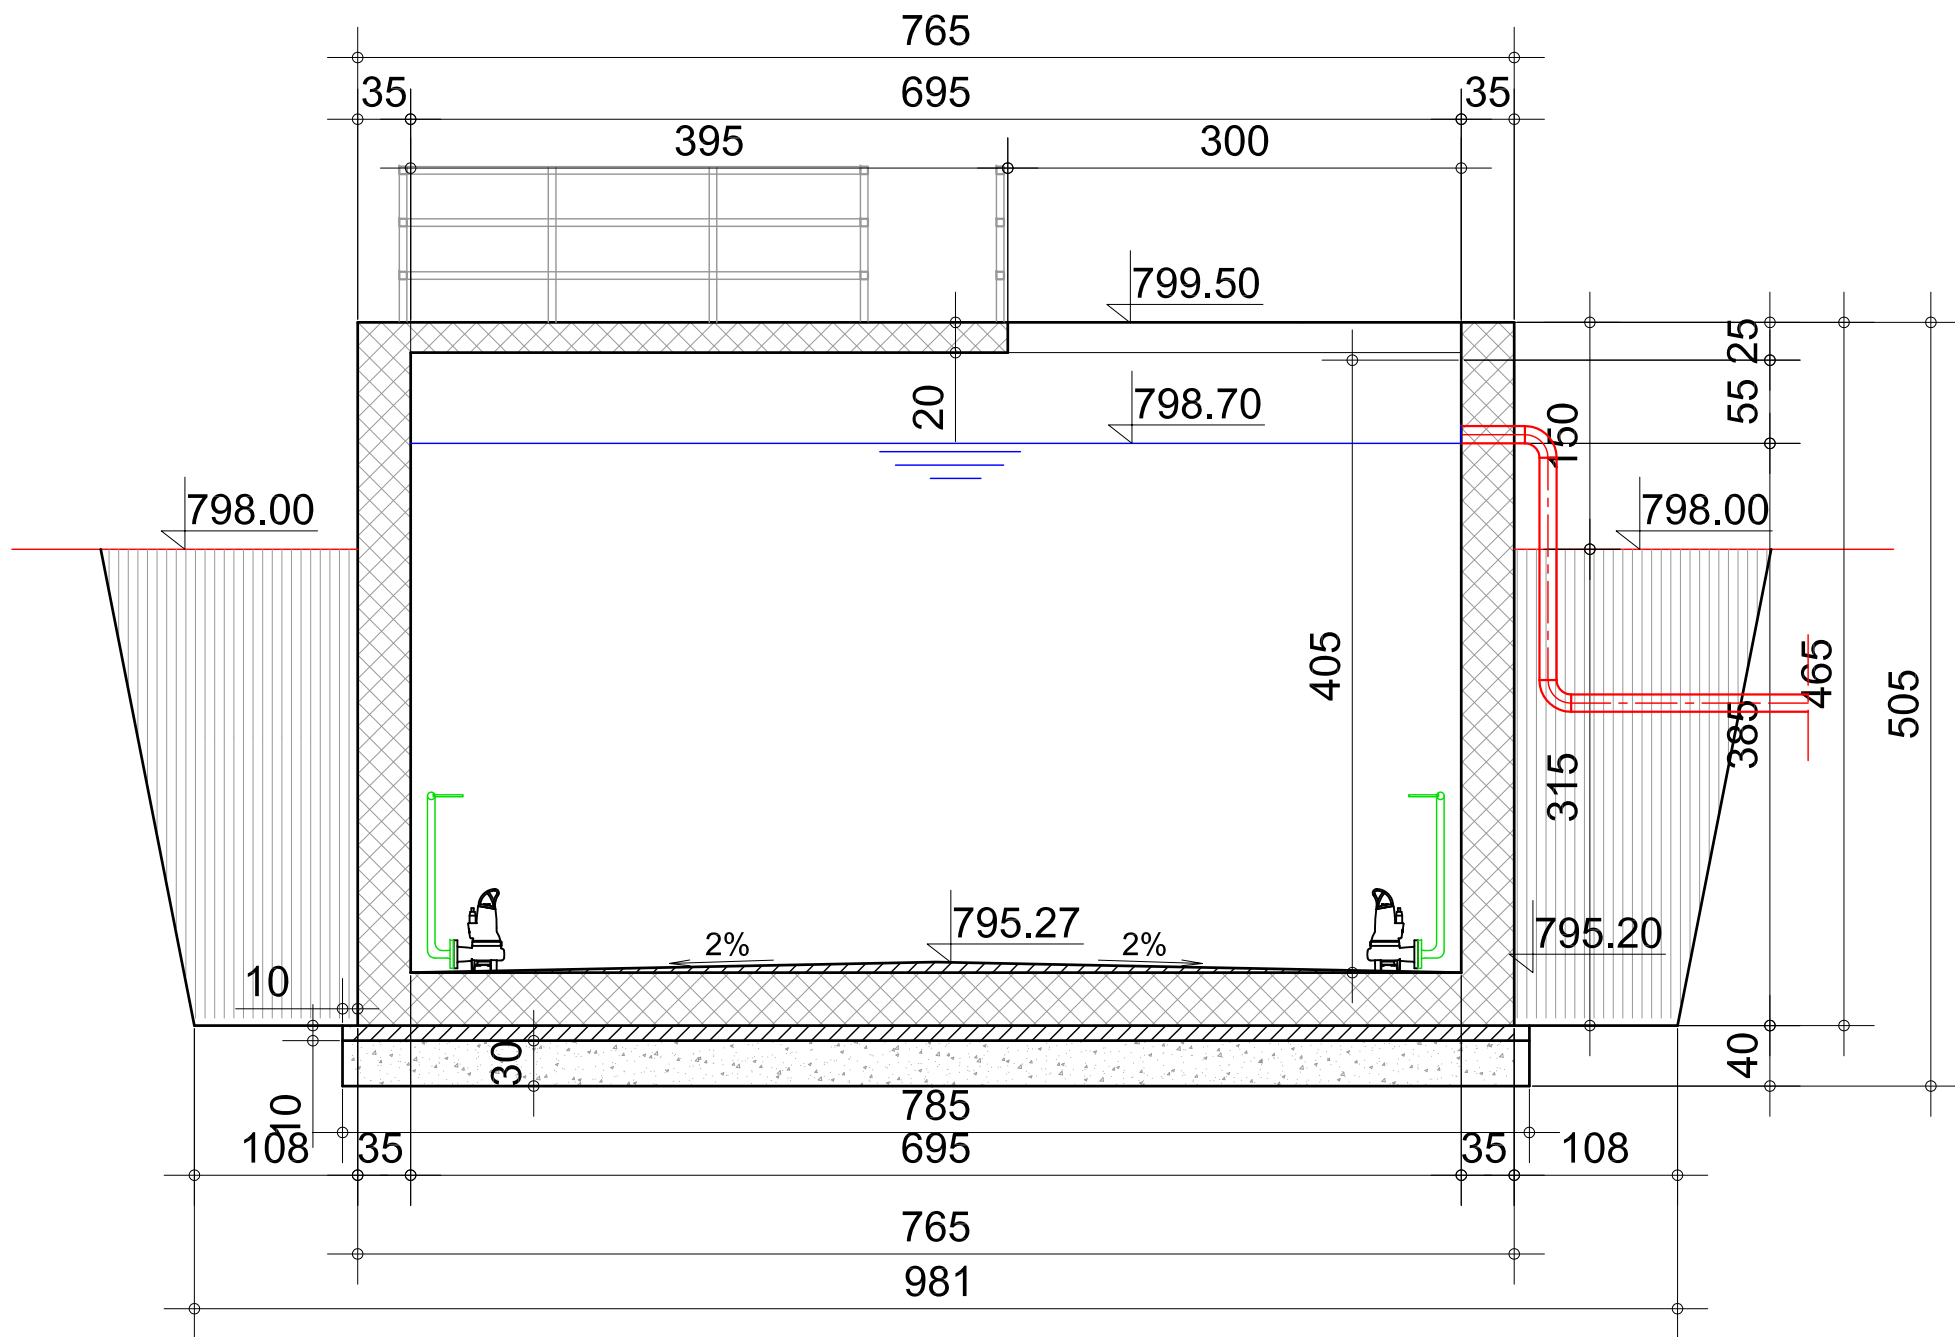


ПРЕСЕК 5 -5

РЕВИЗИЈА / РЕВИДЕНТ:		ДАТУМ:	ПОТПИС НА РЕВИДЕНТ:	ПЕЧАТ НА РЕВИДЕНТ:
 ГРАДЕЖЕН ИНСТИТУТ „МАКЕДОНИЈА“ А.Д. Ул. „Дрезденска“ бр.52, 1000 Скопје, Република Македонија web: www.gim.com.mk				
ИНВЕСТИТОР: УНДП - СКОПЈЕ ул. Јордан Хаџиконстантинов Џинот бр.23 1000 Скопје		ОБЈЕКТ: СТАНИЦА ЗА ТРЕТМАН НА ОТПАДНИ ВОДИ ЗА ОПШТИНА ВЕВЧАНИ		ПЕЧАТ НА ОДГОВОРЕН ПРОЕКТАНТ:
ПРОЕКТ: ОСНОВЕН ПРОЕКТ		ОДГОВОРЕН ПРОЕКТАНТ: Слободан Попов, дипл.град.инж.		ПОТПИС НА ОДГОВОРЕН ПРОЕКТАНТ:
ФАЗА НА ПРОЕКТИРАЊЕ: ХИДРОТЕХНИКА СО ТЕХНОЛОГИЈА		ПРОЕКТАНТ: Перица Костадиновски, дипл.град.инж.	ПОТПИС НА ПРОЕКТАНТ:	
СОДРЖИНА НА ЛИСТ: SVR РЕАКТОР ПРЕСЕК 4-4 ПРЕСЕК 5-5		СОРАБОТНИЦИ: Олга Дојчиновска, дипл.град.инж	ПОТПИС:	
ТЕХНИЧКИ БРОЈ НА ПРОЕКТОТ: ИНГ 073 - 08 - 18		ДАТУМ: Декември 2018	РАЗМЕР: М = 1 : 50	ФОРМАТ: 297/765
			БРОЈ НА ЛИСТ: 3.6	

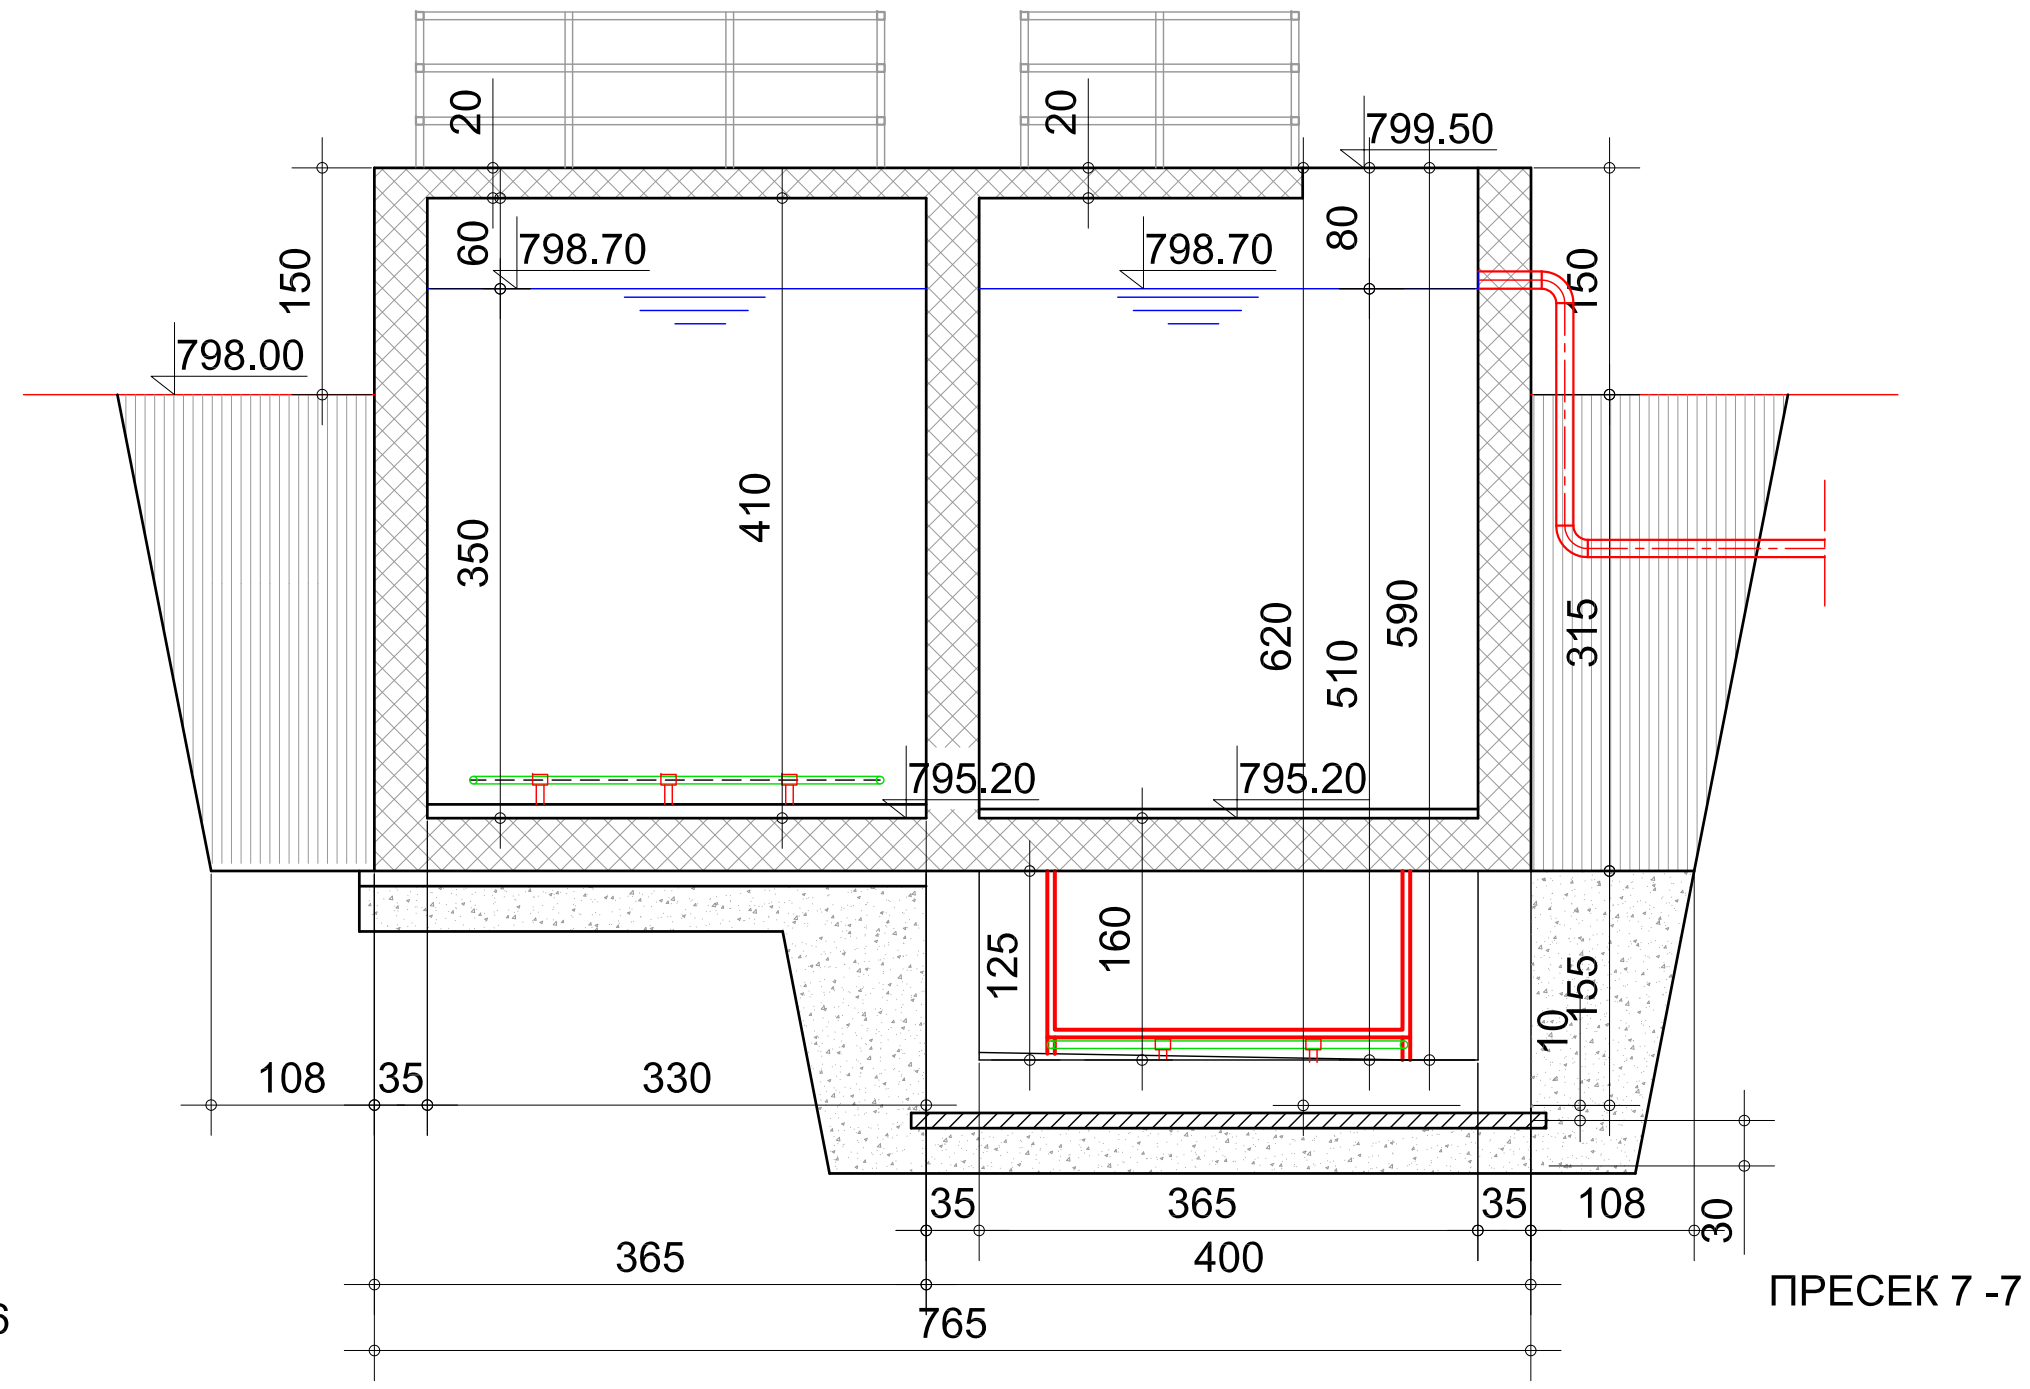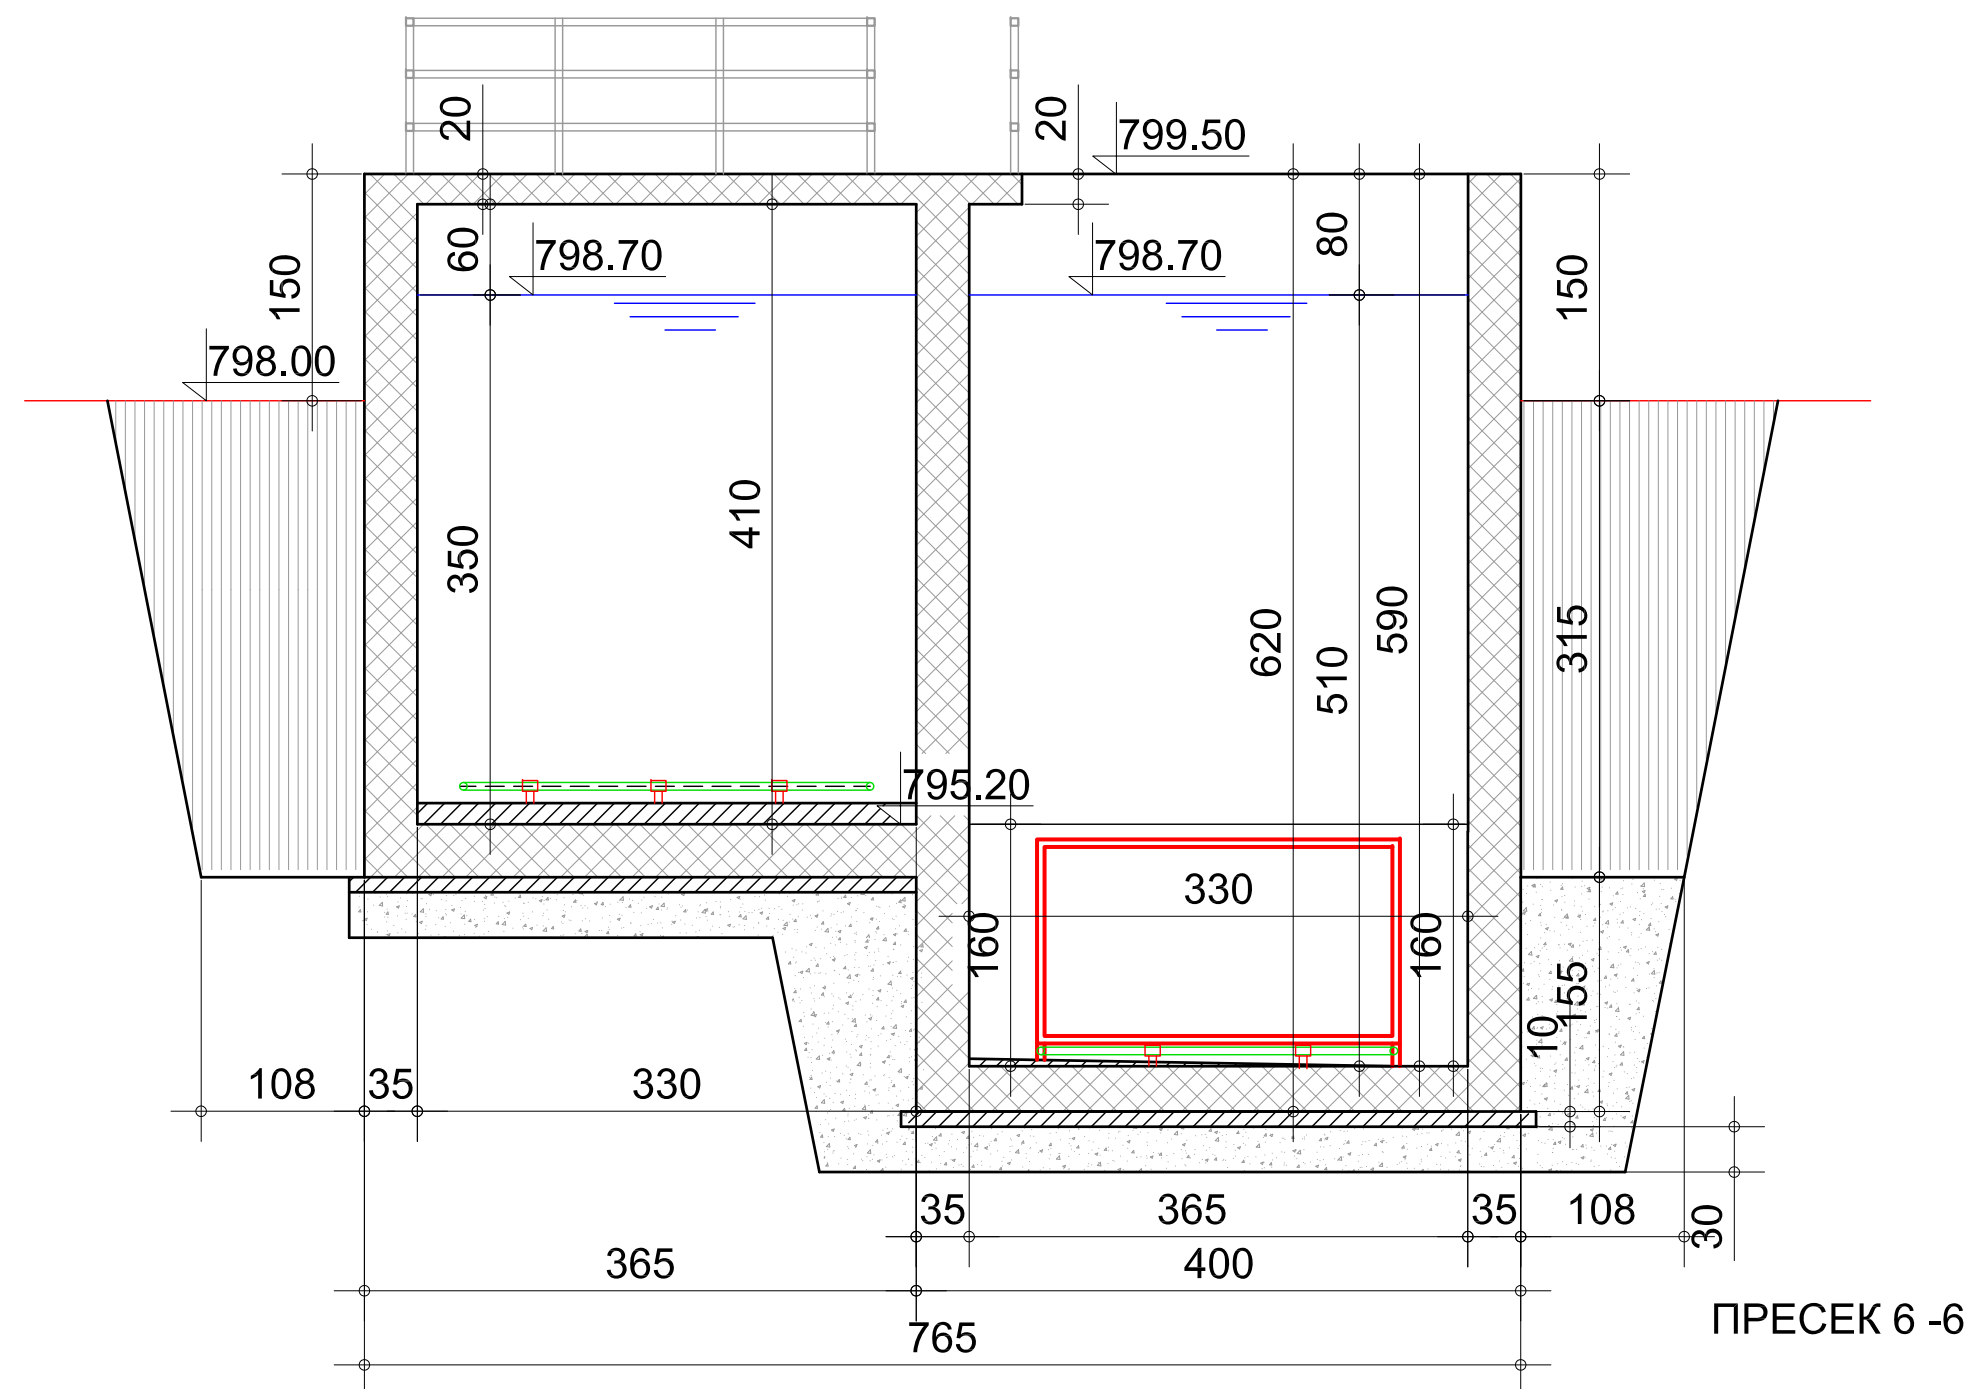


РЕВИЗИЈА / РЕВИДЕНТ:		ДАТУМ:	ПОТПИС НА РЕВИДЕНТ:	ПЕЧАТ НА РЕВИДЕНТ:
 ГРАДЕЖЕН ИНСТИТУТ „МАКЕДОНИЈА“ А.Д. Ул. „Дрезденска“ бр.52, 1000 Скопје, Република Македонија web: www.gim.com.mk				
ИНВЕСТИТОР: УНДП - СКОПЈЕ ул. Јордан Хаџиконстантинов Џинот бр.23 1000 Скопје		ОБЈЕКТ: СТАНИЦА ЗА ТРЕТМАН НА ОТПАДНИ ВОДИ ЗА ОПШТИНА ВЕВЧАНИ		ПЕЧАТ НА ОДГОВОРЕН ПРОЕКТАНТ:
ПРОЕКТ: ОСНОВЕН ПРОЕКТ		ОДГОВОРЕН ПРОЕКТАНТ: Слободан Попов, дипл.град.инж.		ПОТПИС НА ОДГОВОРЕН ПРОЕКТАНТ:
ФАЗА НА ПРОЕКТИРАЊЕ: ХИДРОТЕХНИКА СО ТЕХНОЛОГИЈА		ПРОЕКТАНТ: Перица Костадиновски, дипл.град.инж.		ПОТПИС НА ПРОЕКТАНТ:
СОДРЖИНА НА ЛИСТ: SVR РЕАКТОР ПРЕСЕК 6-6 ПРЕСЕК 7-7		СОРАБОТНИЦИ: Олга Дојчиновска, дипл.град.инж		ПОТПИС:
ТЕХНИЧКИ БРОЈ НА ПРОЕКТОТ: ИНГ 073 - 08 - 18		ДАТУМ: Декември 2018	РАЗМЕР: М = 1 : 50	ФОРМАТ: 297/765
				БРОЈ НА ЛИСТ: 3.7

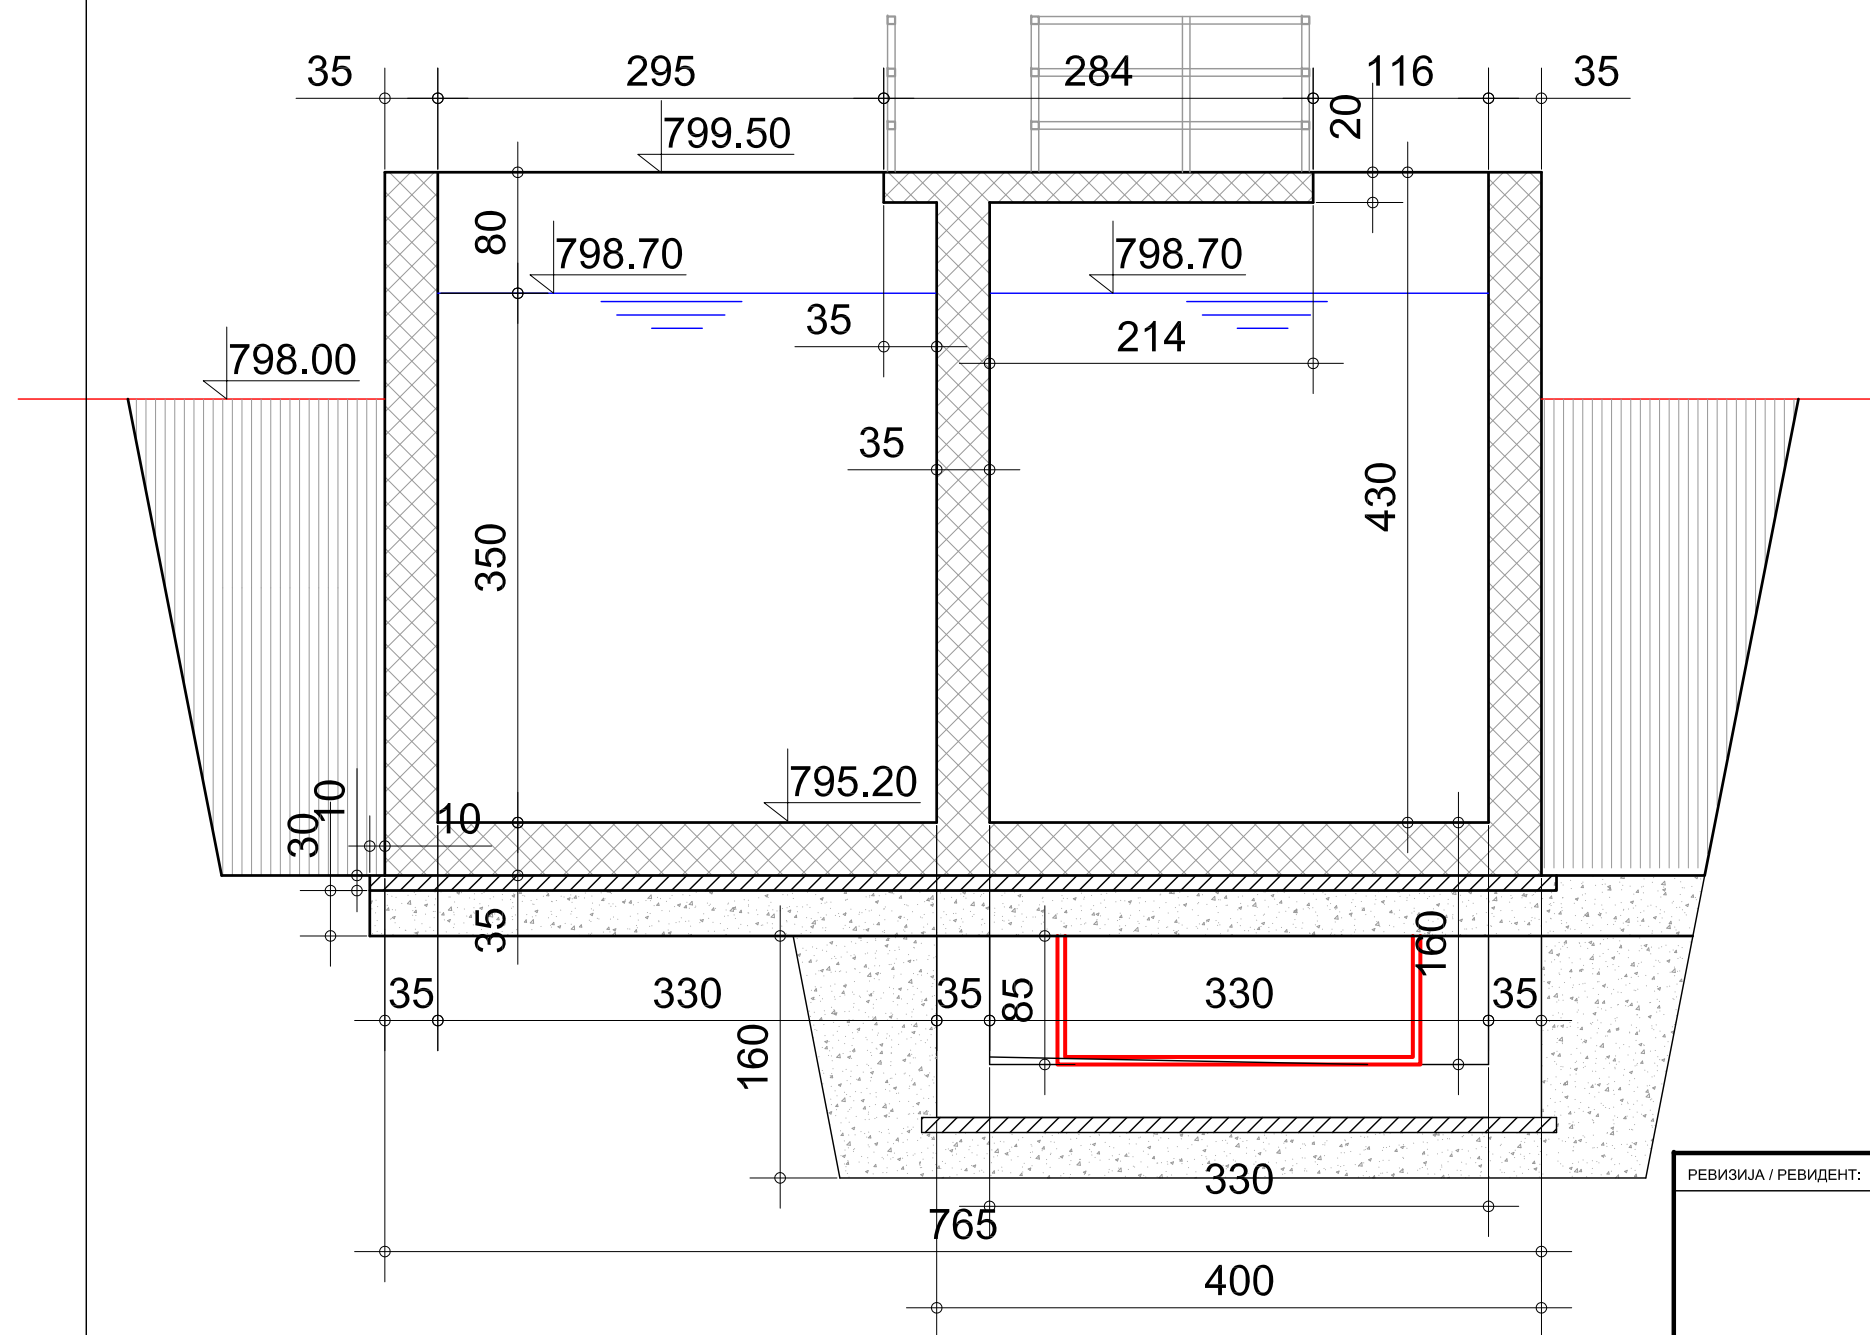



ПРЕСЕК 8-8

РЕВИЗИЈА / РЕВИДЕНТ:		ДАТУМ:	ПОТПИС НА РЕВИДЕНТ:	ПЕЧАТ НА РЕВИДЕНТ:
ГРАДЕЖЕН ИНСТИТУТ „МАКЕДОНИЈА“ А.Д. Ул. „Дрезденска“ бр.52, 1000 Скопје, Република Македонија web: www.gim.com.mk				
ИНВЕСТИТОР: УНДП - СКОПЈЕ ул. Јордан Хаџиконстантинов Џинот бр.23 1000 Скопје		ОБЈЕКТ: СТАНИЦА ЗА ТРЕТМАН НА ОТПАДНИ ВОДИ ЗА ОПШТИНА ВЕВЧАНИ		ПЕЧАТ НА ОДГОВОРЕН ПРОЕКТАНТ:
ПРОЕКТ: ОСНОВЕН ПРОЕКТ		ОДГОВОРЕН ПРОЕКТАНТ: Слободан Попов, дипл.град.инж.		ПОТПИС НА ОДГОВОРЕН ПРОЕКТАНТ:
ФАЗА НА ПРОЕКТИРАЊЕ: ХИДРОТЕХНИКА СО ТЕХНОЛОГИЈА		ПРОЕКТАНТ: Перица Костадиновски, дипл.град.инж.		ПОТПИС НА ПРОЕКТАНТ:
СОДРЖИНА НА ЛИСТ: SBR РЕАКТОР ПРЕСЕК 8-8		СОРАБОТНИЦИ: Олга Дојчиновска, дипл.град.инж		ПОТПИС:
ТЕХНИЧКИ БРОЈ НА ПРОЕКТОТ: ИНГ 073 - 08 - 18		ДАТУМ: Декември 2018	РАЗМЕР: М = 1 : 50	ФОРМАТ: 297/420
				БРОЈ НА ЛИСТ: 3.8


ПРЕСЕК А-А

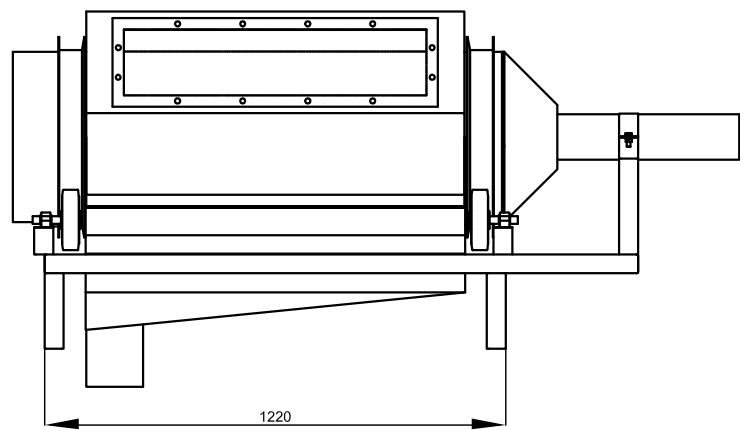

ПРЕСЕК В-В

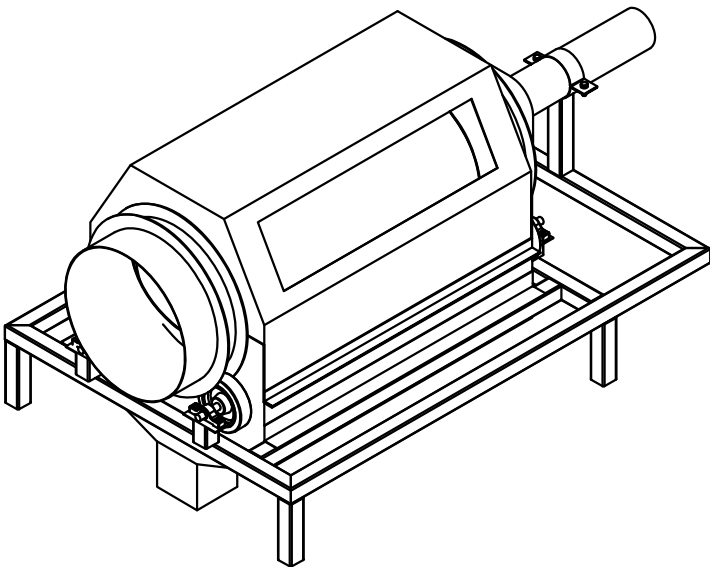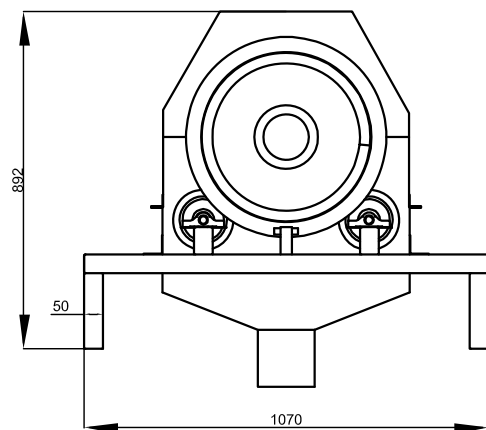

ОСНОВА

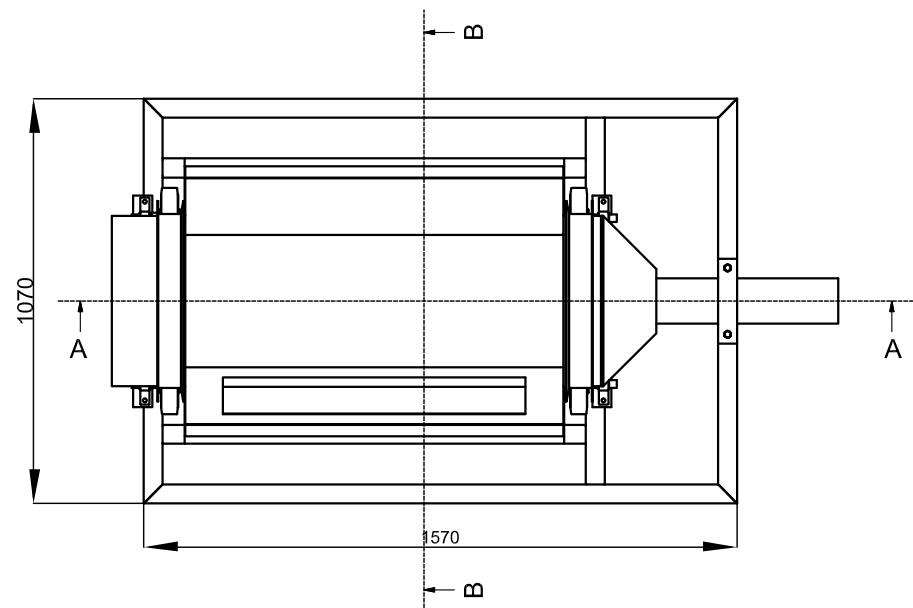

РЕВИЗИЈА / РЕВИДЕНТ:	ДАТУМ:	ПОТПИС НА РЕВИДЕНТ:	ПЕЧАТ НА РЕВИДЕНТ:
 ГРАДЕЖЕН ИНСТИТУТ „МАКЕДОНИЈА“ А.Д. Ул. „Дрезденска“ бр.52, 1000 Скопје, Република Македонија web: www.gim.com.mk			
ИНВЕСТИТОР: УНДП - СКОПЈЕ ул. Јордан Хаџиконстантинов Џинот бр.23 1000 Скопје	ОБЈЕКТ: СТАНИЦА ЗА ТРЕТМАН НА ОТПАДНИ ВОДИ ЗА ОПШТИНА ВЕВЧАНИ	ПЕЧАТ НА ОДГОВОРЕН ПРОЕКТАНТ:	
ПРОЕКТ: ОСНОВЕН ПРОЕКТ	ОДГОВОРЕН ПРОЕКТАНТ: Слободан Попов, дипл.град.инж.	ПОТПИС НА ОДГОВОРЕН ПРОЕКТАНТ:	
ФАЗА НА ПРОЕКТИРАЊЕ: ХИДРОТЕХНИКА СО ТЕХНОЛОГИЈА	X	ПРОЕКТАНТ: Перица Костадиновски, дипл.град.инж.	ПОТПИС НА ПРОЕКТАНТ:
СОДРЖИНА НА ЛИСТ: ОСНОВИ И ПРЕСЕЦИ НА АВТОМАТСКА РЕШЕТКА		СОРАБОТНИЦИ: Олга Дојчиновска, дипл.град.инж	ПОТПИС:
ТЕХНИЧКИ БРОЈ НА ПРОЕКТОТ: ИНГ 073 - 08 - 18	ДАТУМ: Декември 2018	РАЗМЕР: М = 1 : 20	ФОРМАТ: 297/420
			БРОЈ НА ЛИСТ: 4