


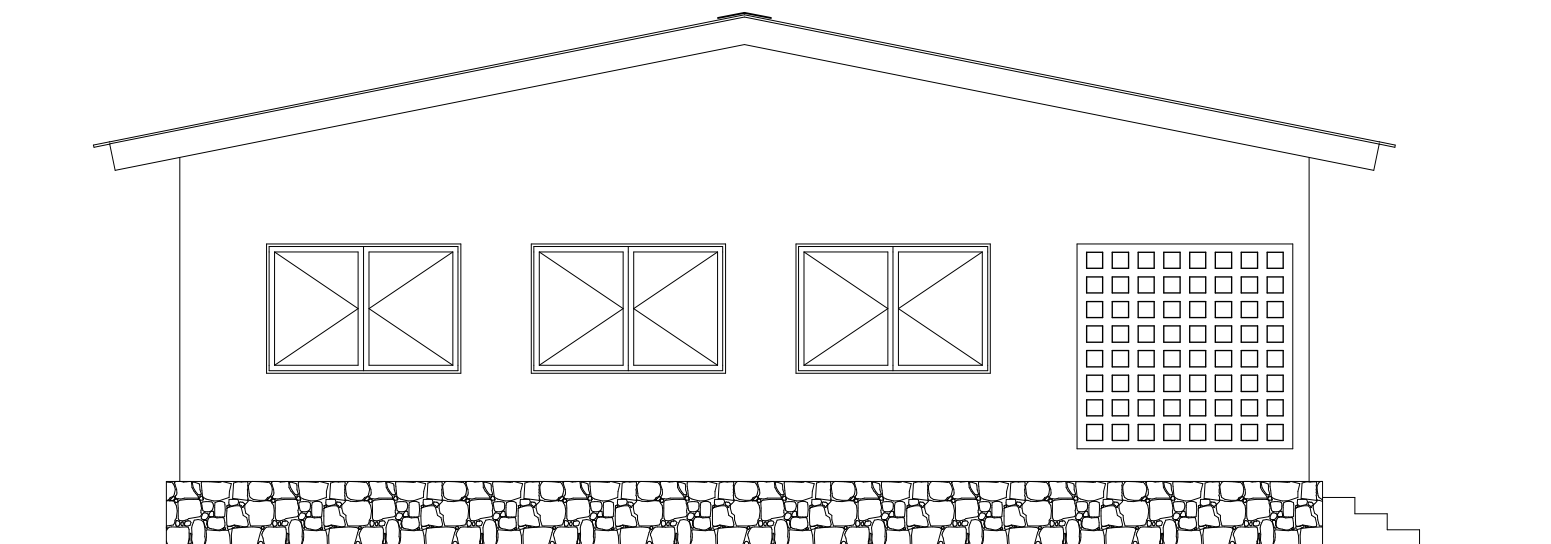

FACADE LATÉRALE GAUCHE

Echelle: 1/70

Date: 02/2019