



PROPIEDAD FISCAL OCUPADO POR LUCIANA ARCE

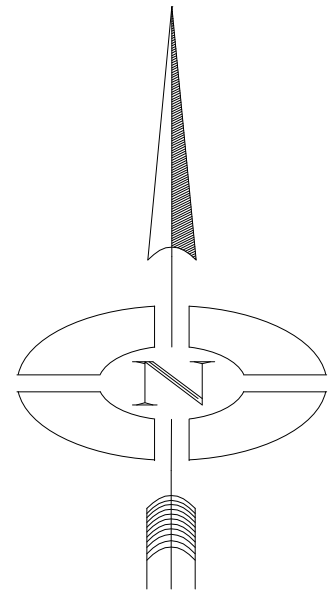

2" 2946.29 ml
 1 1/2" 600 ml
 Tamajar existente

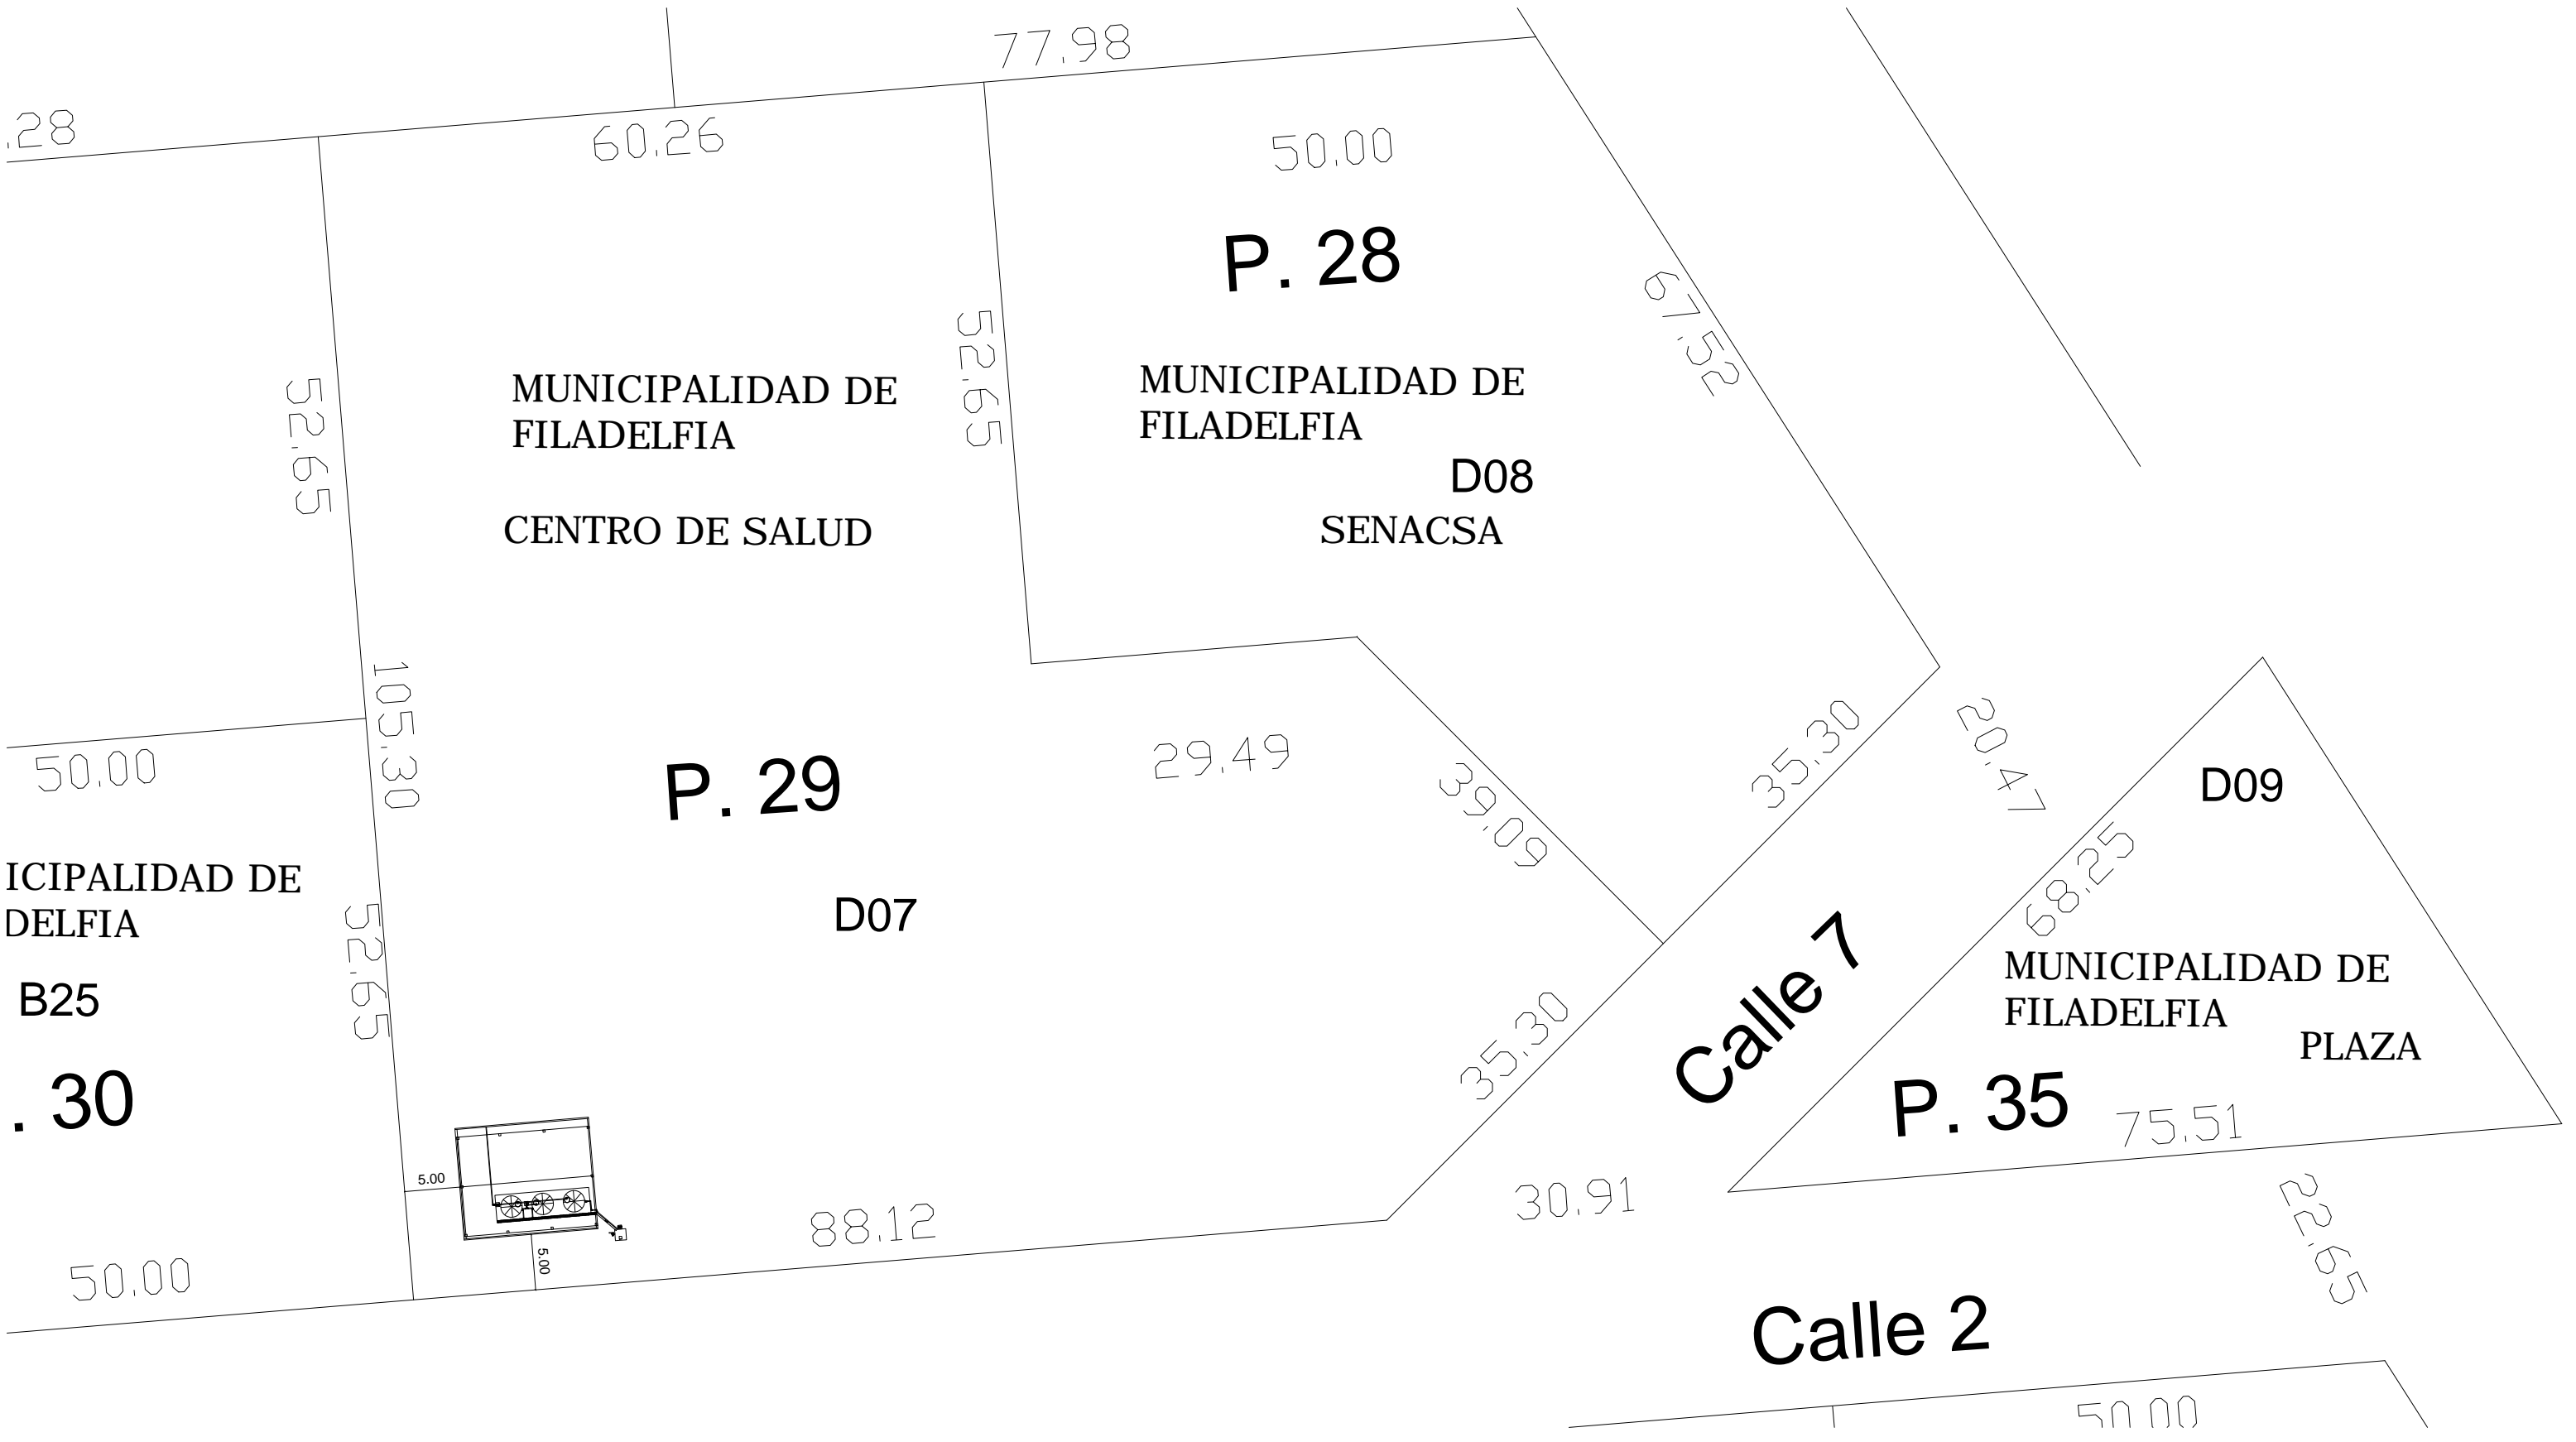

P. 28

MUNICIPALIDAD DE
FILADELFIA
D08
SENACSA

P. 29

MUNICIPALIDAD DE
FILADELFIA
D07
CENTRO DE SALUD

P. 35

MUNICIPALIDAD DE
FILADELFIA
D09
PLAZA

Calle 7

Calle 2

.28

60.26

77.98

50.00

52.65

52.65

67.52

50.00

105.30

29.49

39.09

35.30

20.47

MUNICIPALIDAD DE
FILADELFIA

B25

.30

52.65

5.00

5.00

88.12

35.30

30.91


50.00

75.51

68.25


22.65

50.00

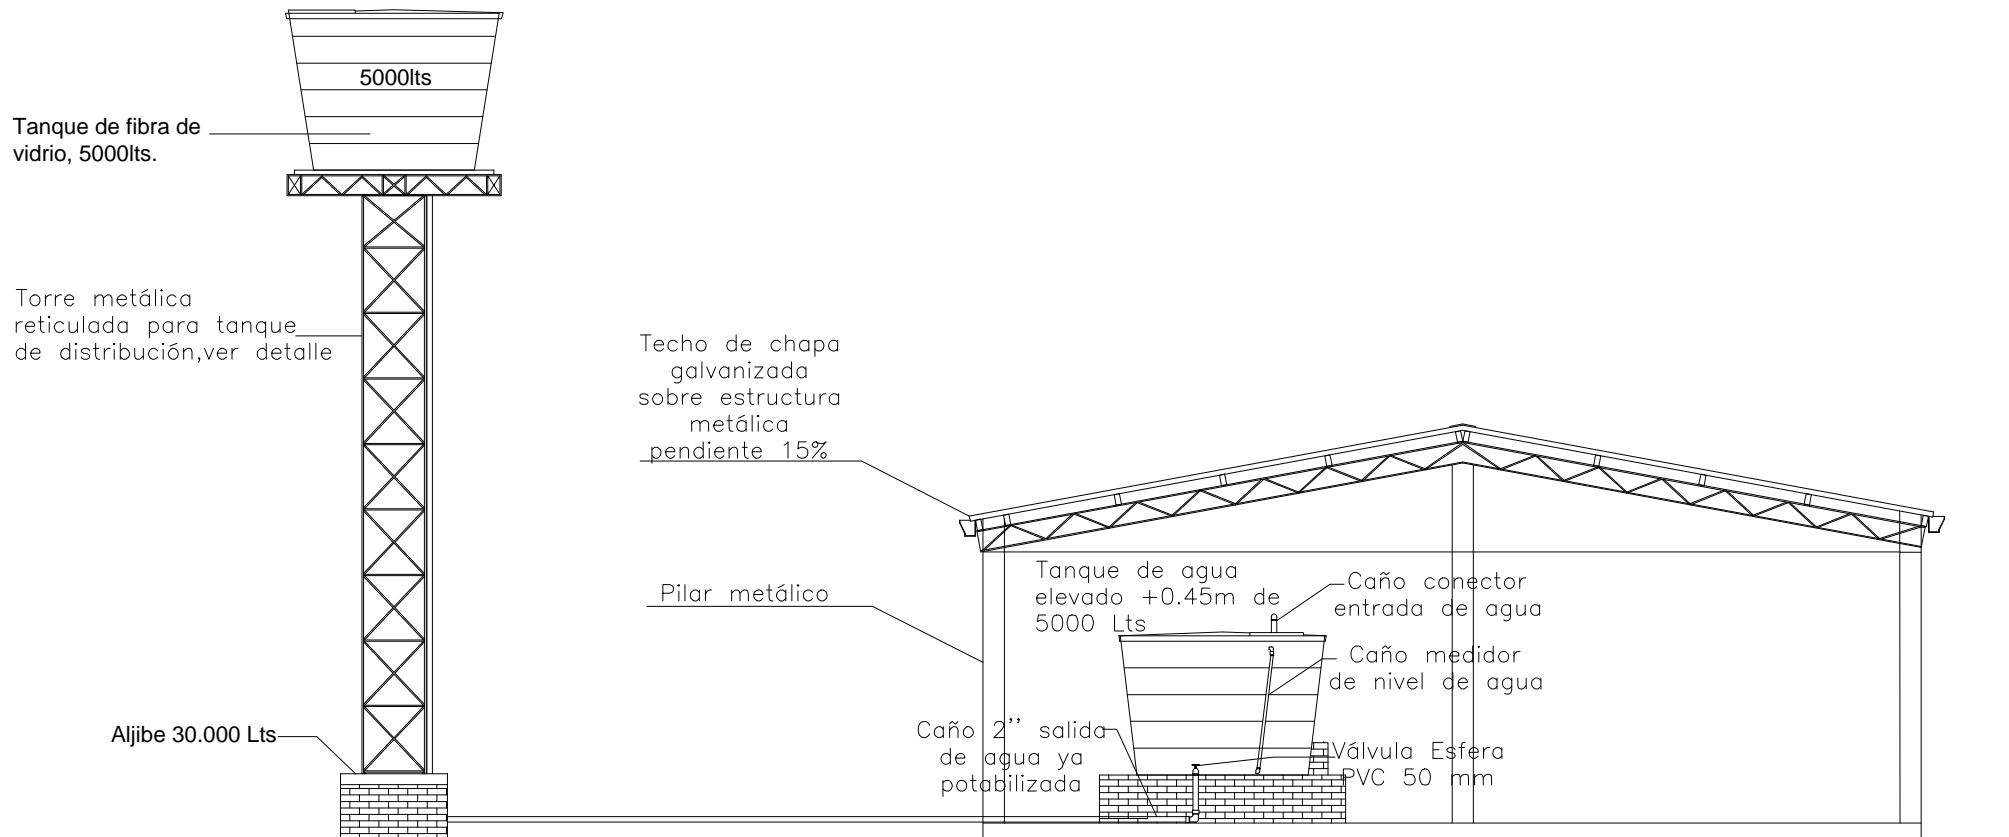


Fachada lateral

Esc. 1/75

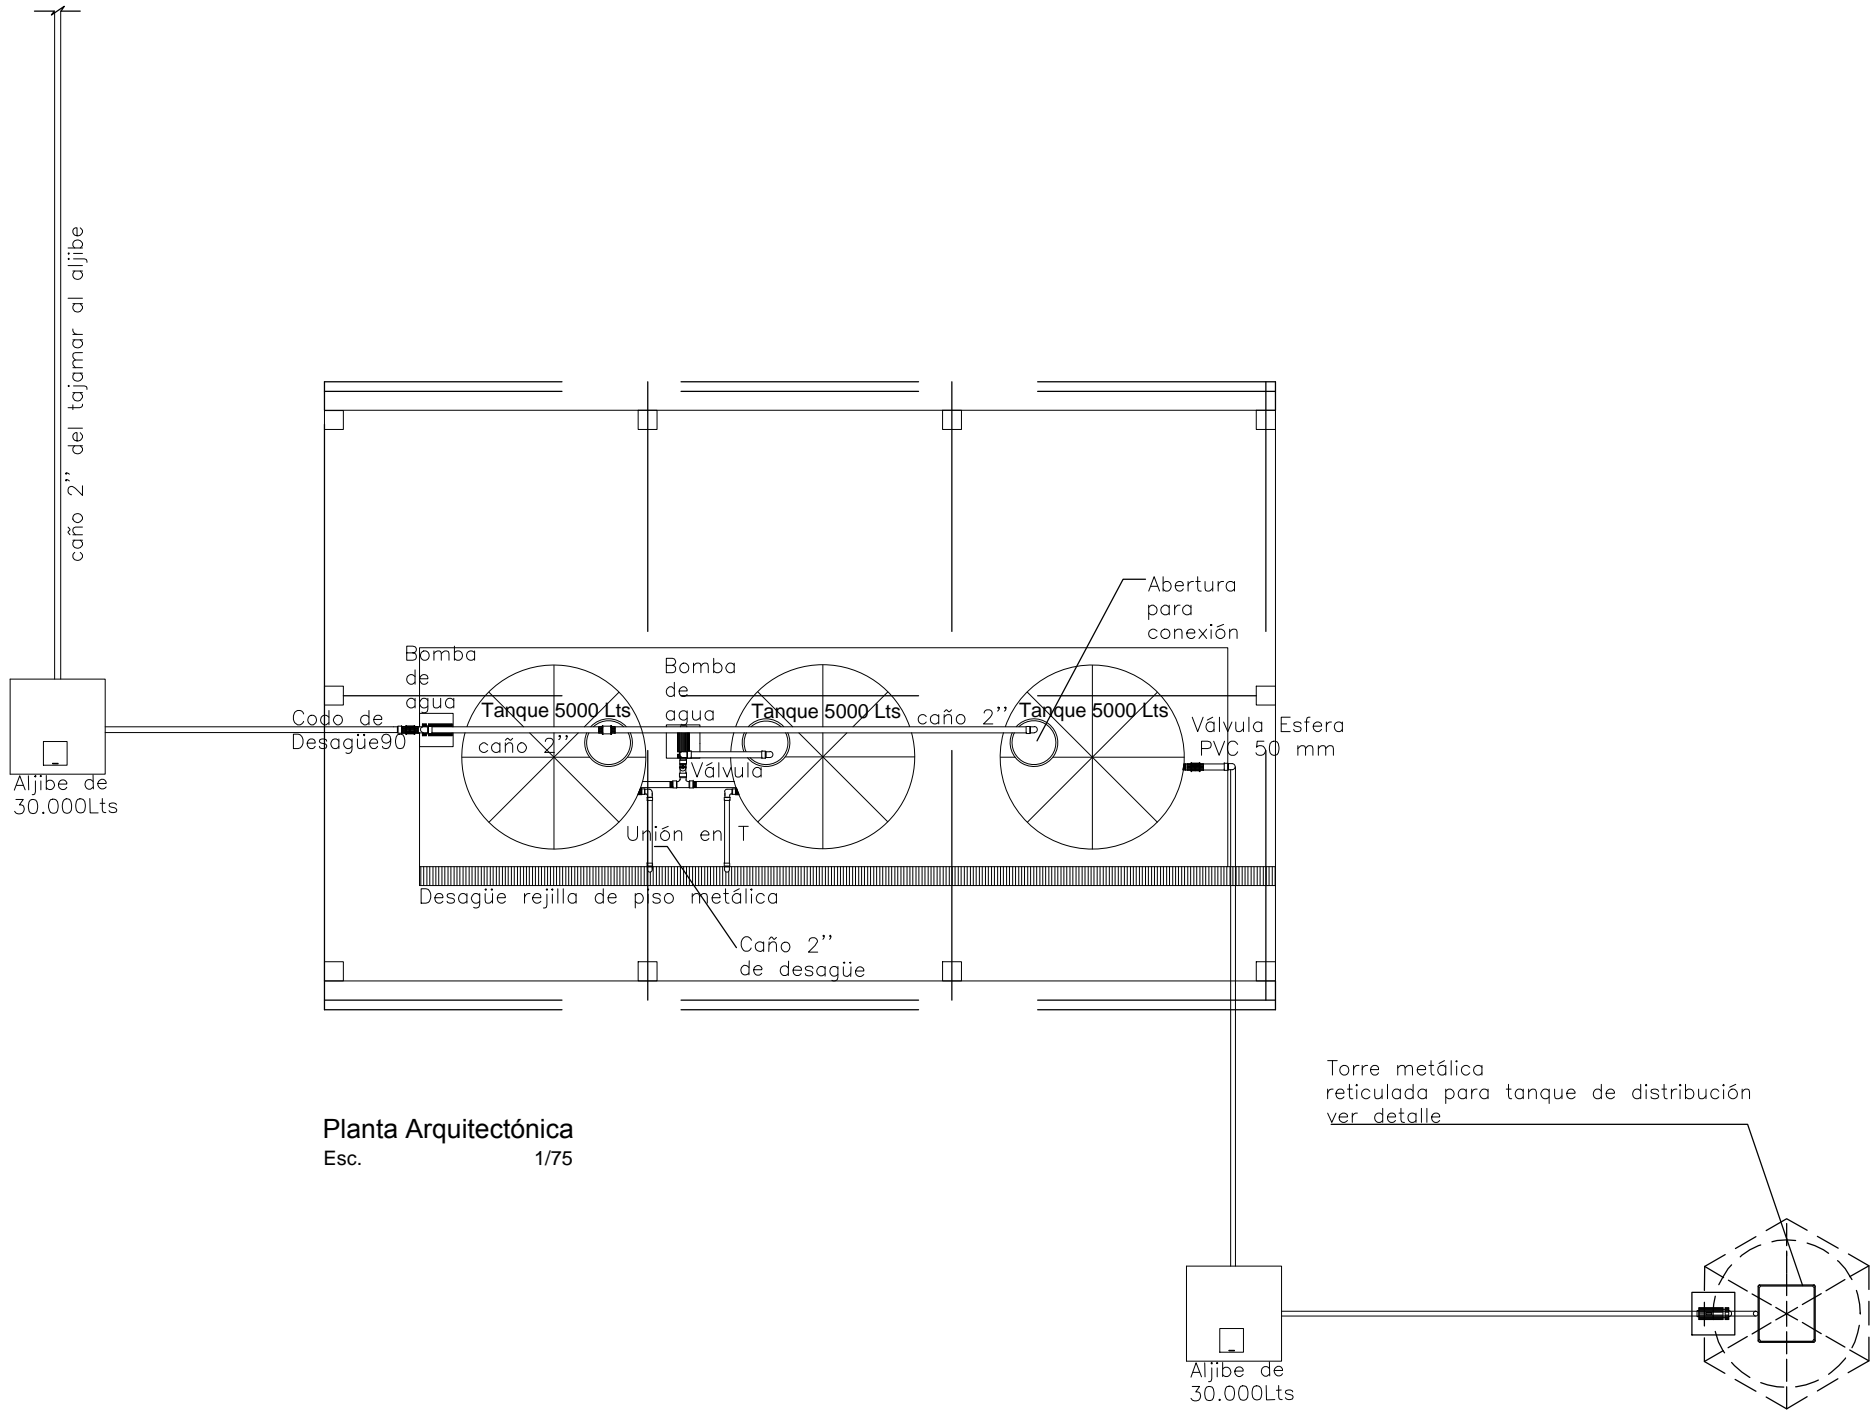


Planta Arquitectónica
Esc. 1/75

Torre metálica
reticulada para tanque de distribución
ver detalle

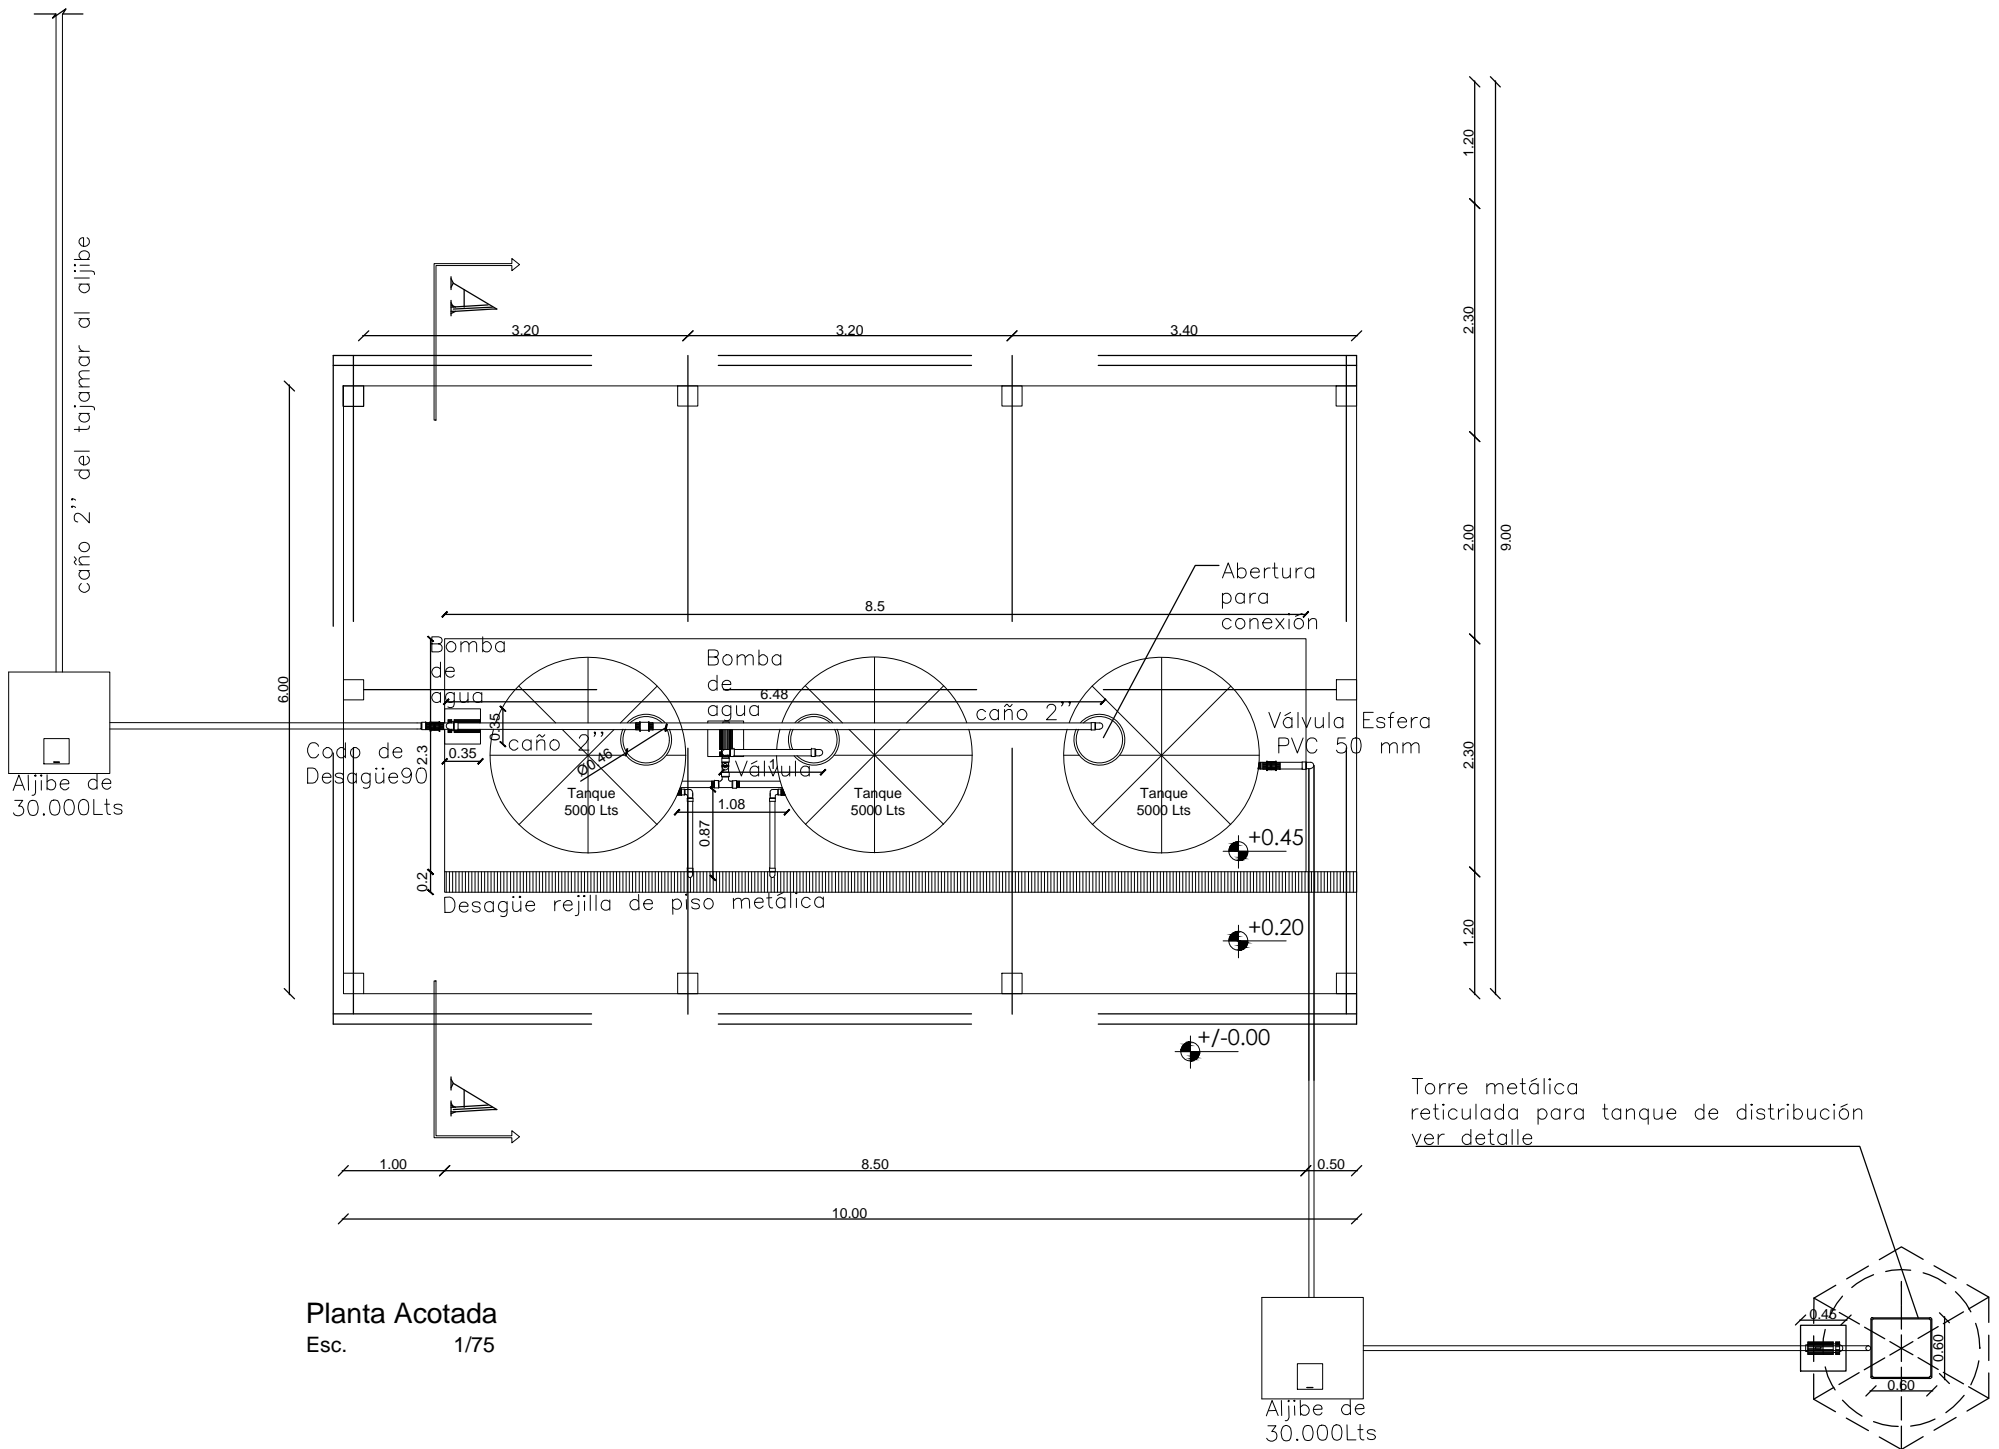

CALCULO DE LITROS DE ALJIBE

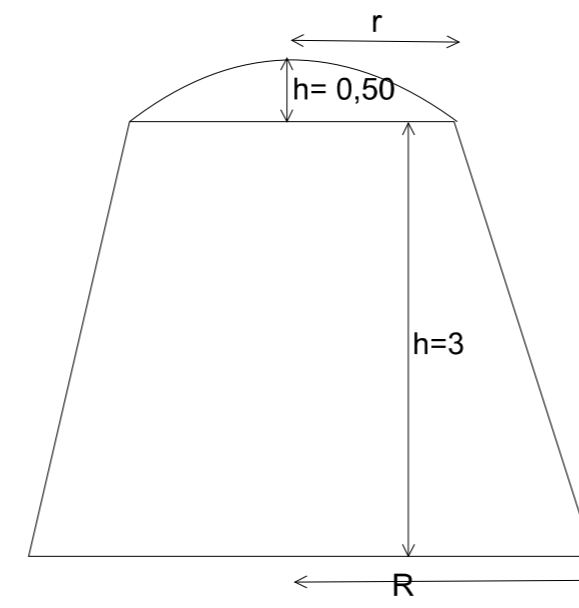


cono truncado

$$v = \frac{3,14 \times h (R^2 + r^2 + Rr)}{3}$$

casquete esferico

$$v = \frac{3,14 \times h^2 (3r - h)}{3}$$

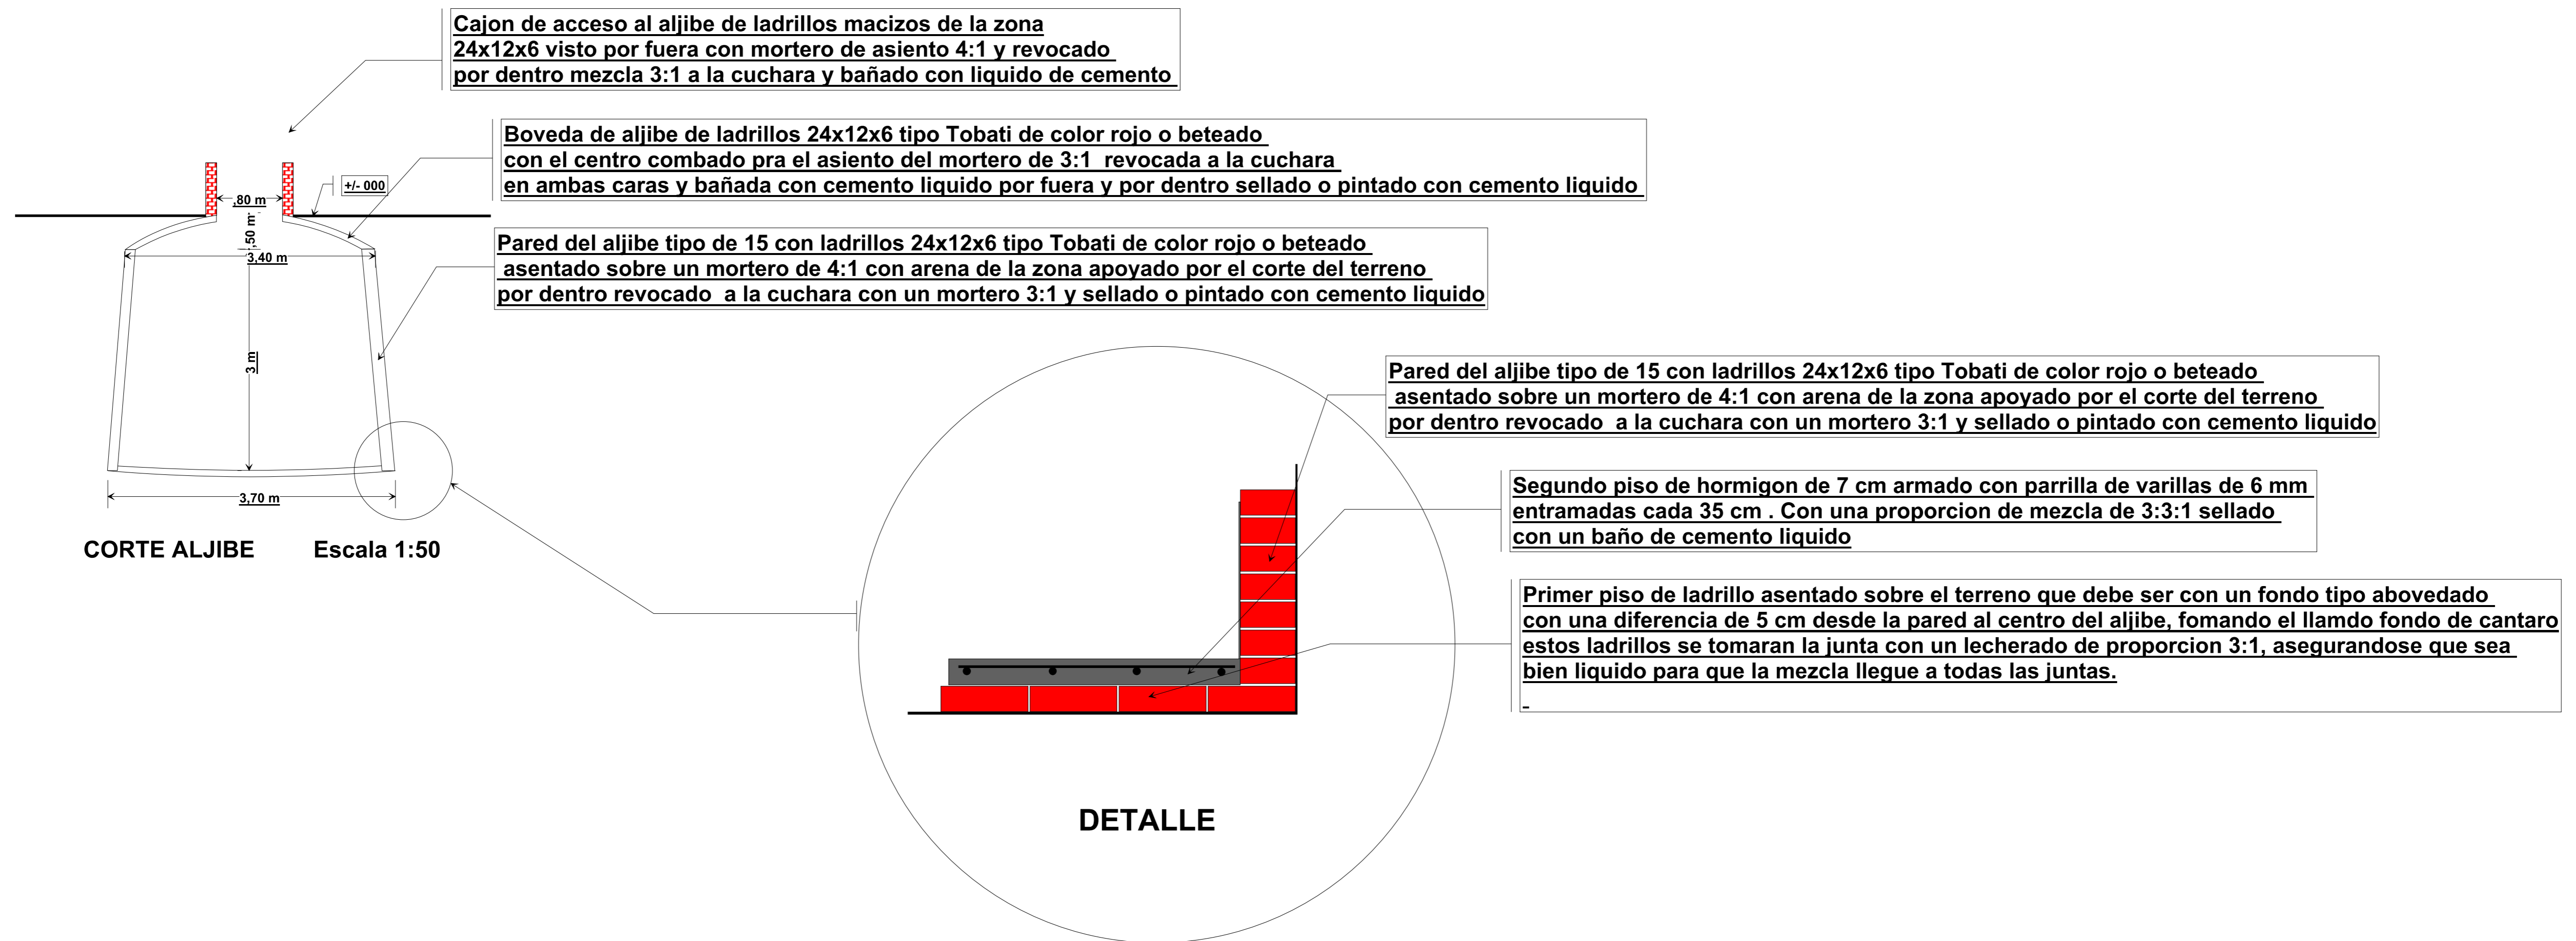

Cajon de acceso al aljibe de ladrillos macizos de la zona 24x12x6 visto por fuera con mortero de asiento 4:1 y revocado por dentro mezcla 3:1 a la cuchara y bañado con liquido de cemento

Boveda de aljibe de ladrillos 24x12x6 tipo Tobati de color rojo o beteados con el centro combado para el asiento del mortero de 3:1 revocada a la cuchara en ambas caras y bañada con cemento liquido por fuera y por dentro sellado o pintado con cemento liquido

Pared del aljibe tipo de 15 con ladrillos 24x12x6 tipo Tobati de color rojo o beteados asentado sobre un mortero de 4:1 con arena de la zona apoyado por el corte del terreno por dentro revocado a la cuchara con un mortero 3:1 y sellado o pintado con cemento liquido


Pared del aljibe tipo de 15 con ladrillos 24x12x6 tipo Tobati de color rojo o beteados asentado sobre un mortero de 4:1 con arena de la zona apoyado por el corte del terreno por dentro revocado a la cuchara con un mortero 3:1 y sellado o pintado con cemento liquido

Segundo piso de hormigon de 7 cm armado con parrilla de varillas de 6 mm entramadas cada 35 cm . Con una proporcion de mezcla de 3:3:1 sellado con un baño de cemento liquido


Primer piso de ladrillo asentado sobre el terreno que debe ser con un fondo tipo abovedado con una diferencia de 5 cm desde la pared al centro del aljibe, formando el llamado fondo de cantaro estos ladrillos se tomaran la junta con un lecherado de proporcion 3:1, asegurandose que sea bien liquido para que la mezcla llegue a todas las juntas.

DETALLE DE ALJIBE

DETALLE CAJA DE REGISTRO DE CRUCE DE CAÑOS

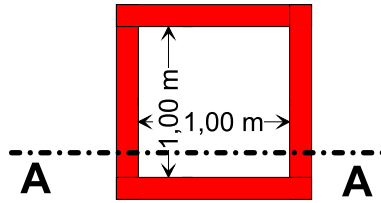


PLANTA

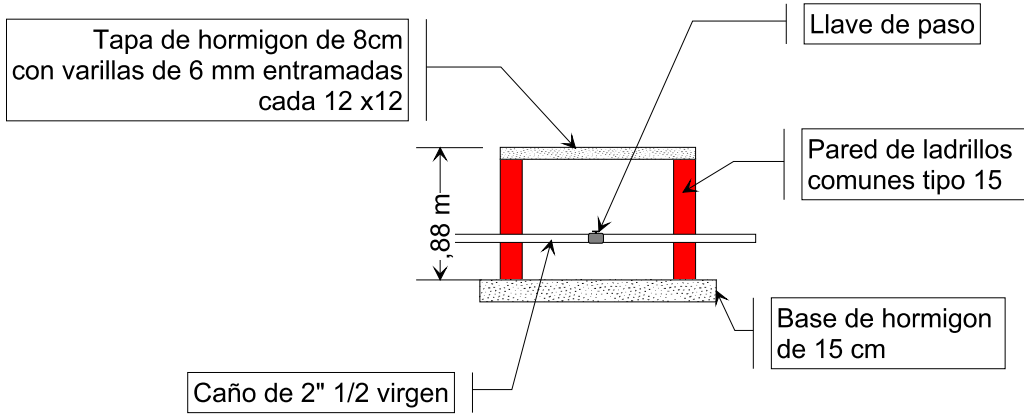


CORTE A-A

DETALLE CAJA DE REGISTRO DOMICILIARIO

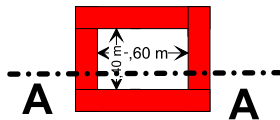

PLANTA

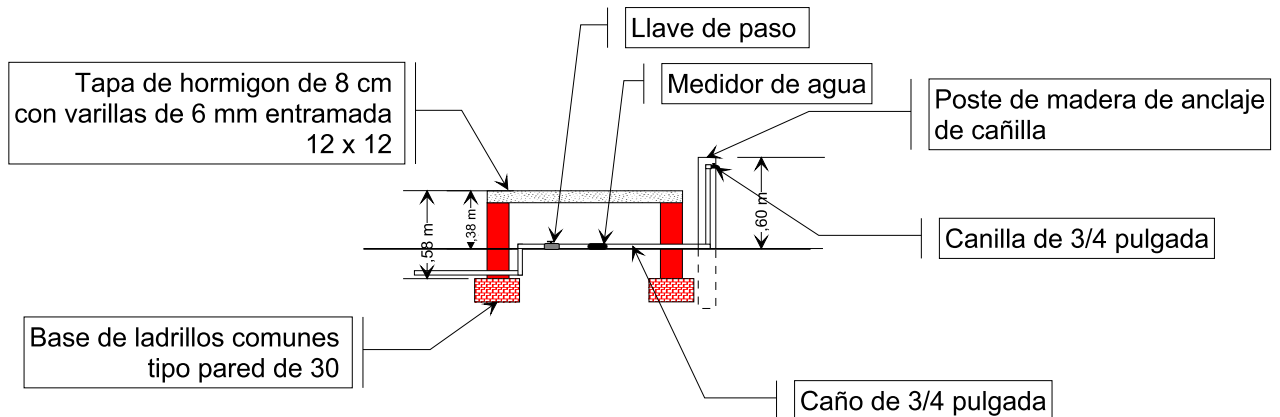

CORTE A-A

Escala 1:50