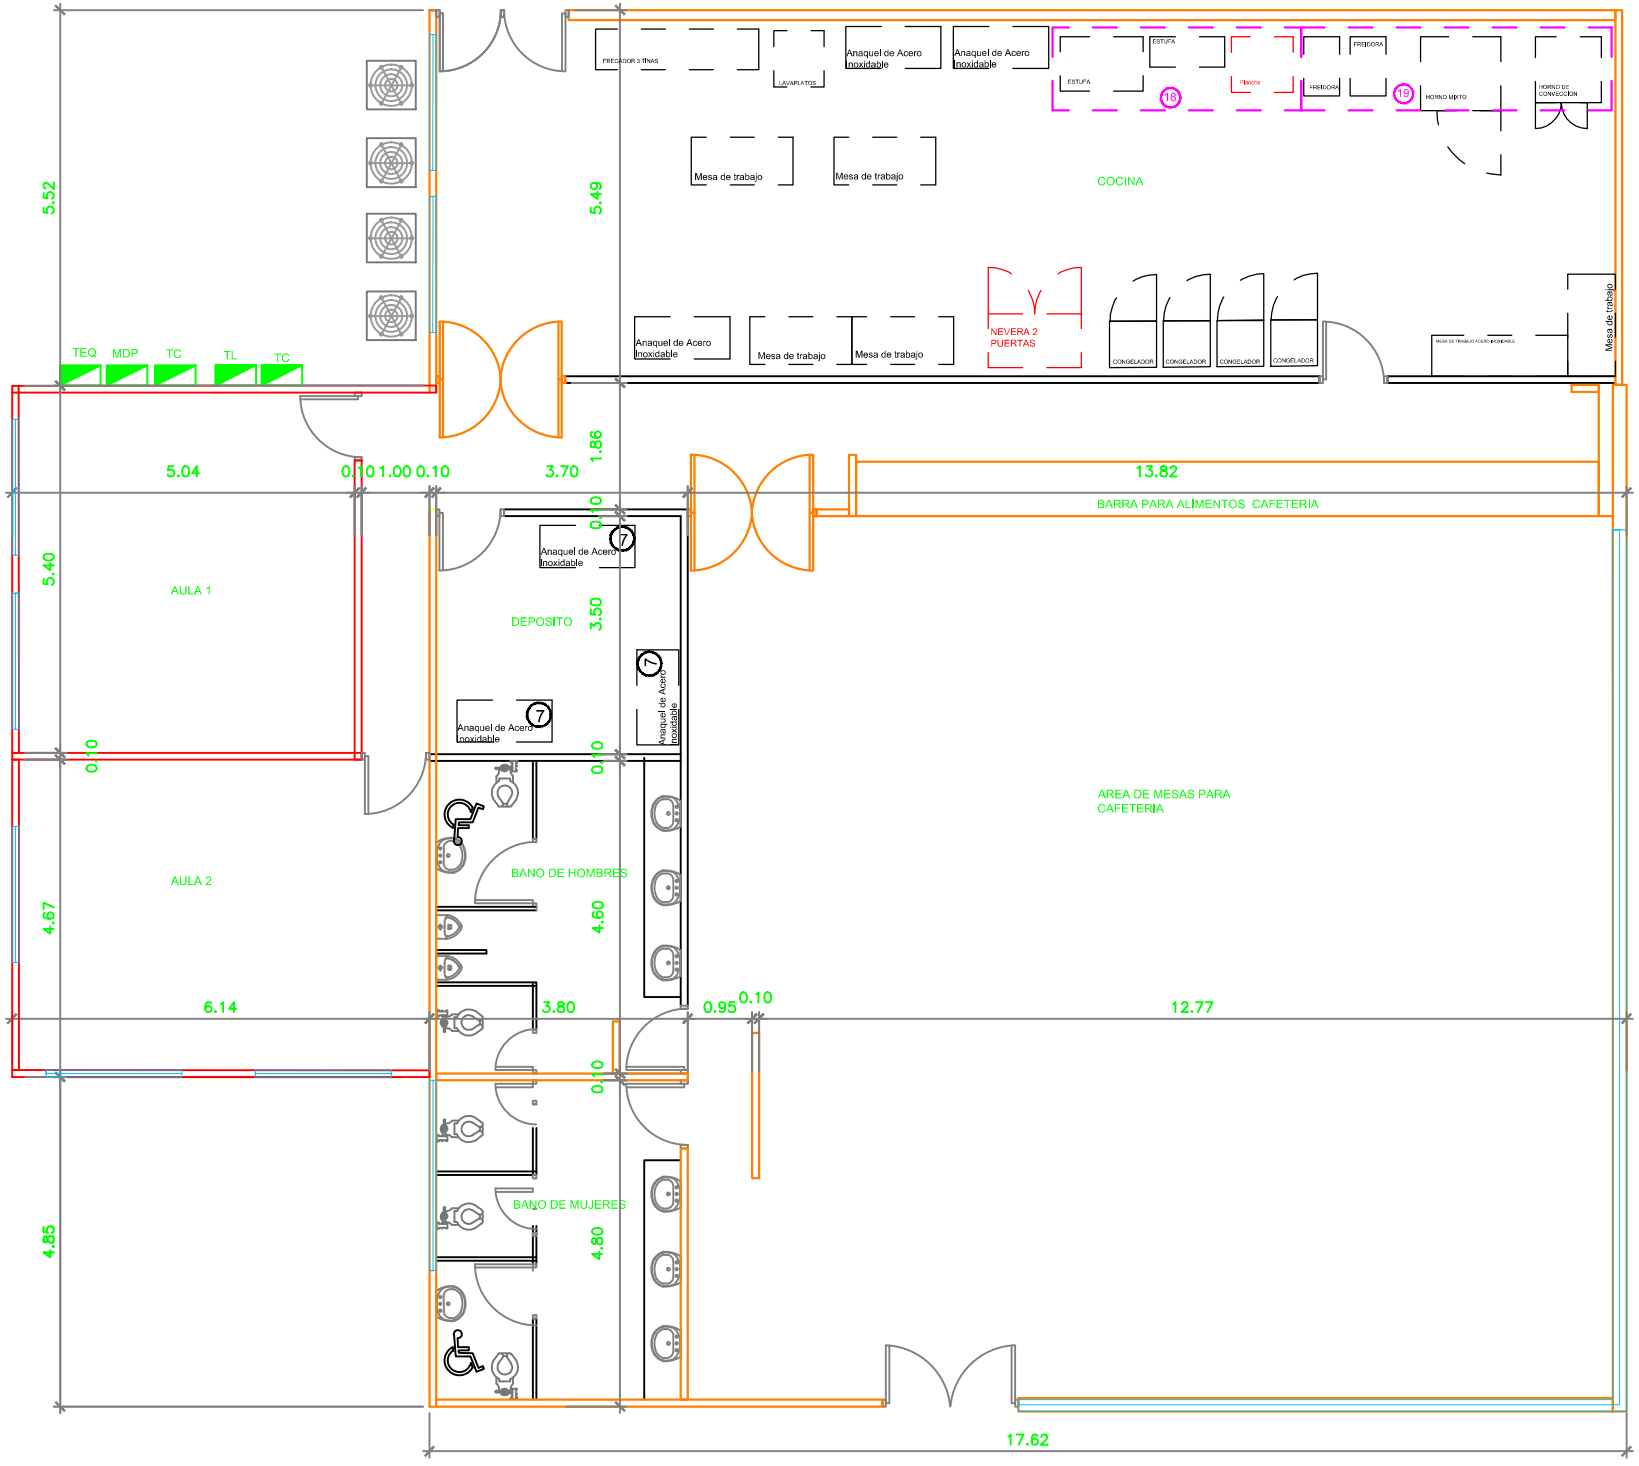
TEQ
MDP
TC
TL
TC
5.52
5.49
1.86
5.04
0.10
1.00
0.10
3.70
13.82
BARRA PARA ALIMENTOS CAFETERIA
FREGADOR 3 TINAS
LAVAPLATOS
Anaquel de Acero Inoxidable
Anaquel de Acero Inoxidable
ESTUFA
ESTUFA
Plancha
FREIDORA
FREIDORA
HORNO MIXTO
HORNO DE CONVECCION
18
19
Mesa de trabajo
Mesa de trabajo
COCINA
Anaquel de Acero Inoxidable
Mesa de trabajo
Mesa de trabajo
NEVERA 2 PUERTAS
CONGELADOR
CONGELADOR
CONGELADOR
CONGELADOR
Mesa de trabajo
AULA 1
5.40
0.10
DEPOSITO
3.50
0.10
Anaquel de Acero Inoxidable
7
Anaquel de Acero Inoxidable
Anaquel de Acero Inoxidable
AREA DE MESAS PARA CAFETERIA
AULA 2
4.67
BANO DE HOMBRES
4.60
0.10
6.14
3.80
0.95
0.10
12.77
0.10
BANO DE MUJERES
4.85
4.80
17.62