ЈАВНО ПРЕТПРИЈАТИЕ ЗА ПРОСТОРНИ И УРБАНИСТИЧКИ ПЛАНОВИ

ул. “Прилепски бранители” бр. 1, 7500 Прилеп ; тел. 048 401 725 ;
e-mail: jpzapup@yahoo.com

ОСНОВЕН ПРОЕКТ

и предмер пресметка за санација на пристапен пат, изградба на информативна точка, летниковци и урбана опрема

Тех.бр.....014/19
Објект.....информативна точка, летниковци, поставување на урбана опрема
Локација.....КО Прилеп, Општина Прилеп
Инвеститор(и).....ЈНУ Институт за старословенска кулутуруа - Прилеп
Изработувач на проектот.....ЈП за ПУП - Прилеп
Лиценца за проектирање на градби
од 3-5 категорија.....бр. П. 110/А
Одговорни проектанти.....
Илија Беличоски д.и.а. - Архитектонски проект
бр. на овластување **1.0614**

Соработник проектант.....
Виктор Јованоски д.и.а.
Маја Конеска Андрееска д.и.а – бр на овластување 1.1664
Мартин Петровски м.а.у.
Благоја Богоески д.г.и. – бр на овластување 2.1464
Лилјана Базеркоска
Теодора Тодороска д.г.и.
Милана Црцороска Јанкелиќ

Категорија на градба.....втора
Место на изработка на проектот.....Прилеп
Датум на завршување на проектот.....Април, 2019 год.
Одговорни ревиденти.....

Прилеп
Април, 2019 год.

Директор:
Марија Цветаноска

_____

СОДРЖИНА

1. Општ дел
2. Проектен дел

1. ОПШТ ДЕЛ

СОДРЖИНА - ОПШТ ДЕЛ

1. Општ дел
2. Основни податоци

2.1.1. Регистрација од Централен Регистар на РМ
2.1.2. Лиценца на правното лице
2.1.3. Решение за одговорни проектанти
2.1.4. Копии од овластувањето на одговорните проектанти

Илија Беличоски д.и.а – овслатување бр. 1.0614
Маја Конеска Андреeска д.и.а. – овластување бр. 1.1664
Благоја Богоески д.г.и - овластување бр. 2.1464

28.01.201

ТЕКОВНА СОСТОЈБА

ЕМБС:	**5913608**

Целосен назив на Субјектот на Упис:	Јавно претпријатие за просторни и урбанистички планови Прилеп
Кратко име:	ЈП за ПУП Прилеп
Седиште:	Ул. ПРИЛЕПСКИ БРАНИТЕЛИ Бр.1 ПРИЛЕП ПРИЛЕП
Вид на субјект на упис:	Друго
Акт:	Друго : Решение бр.08-162/1 од 17.01.2019 година за утврдување престанок на функцијата вршител на должноста директор и Решение бр.08-277/1 од 25.01.2019 година за именување на вршител на должноста директор
Датум на основање:	07.10.2004
***Вид на сопственост:**	Недефинирана сопственост
Единствен даночен број:	4021004144432
Големина на субјектот:	мал
Организационен облик:	03.5 - урбанизам, станбени односи и уредување на градежно земјиште
Надлежен регистар:	Трговски Регистар
Деловен статус:	Активен

Основна главнина

Паричен влог MKD:	0,00
Непаричен влог MKD:	1.507.310,00
Уплатен дел MKD:	0,00
Вкупно основна главнина MKD:	1.507.310,00

Сопственици

ЕМБГ/ЕМБС:	4016670
Име:	**СОВЕТ НА ОПШТИНА**
Адреса:	Ул. ПИТУ ГУЛИ Бр.2 ПРИЛЕП ПРИЛЕП
Тип на сопственик:	Основач/сопственик / Основач
Паричен влог MKD:	0,00
Непаричен влог MKD:	1.507.310,00
Уплатен дел MKD:	0,00
Вкупен влог MKD:	1.507.310,00
Вид на одговорност:	Не одговара

Дејности

Приоритетна дејност/ Главна приходна шифра:	49.31	Градски и приградски патнички копнен транспорт
Дејности во внатрешниот промет:		
	49.31	Градски и приградски патнички копнен транспорт
	49.39	Друг патнички копнен транспорт, неспомнат на друго место
	52.21	Услужни дејности поврзани со копнениот превоз
	71.11	Архитектонски дејности
	71.12	Инженерство и со него поврзано техничко советување

Овластувања

Овластени лица

ЕМБГ/ЕМБС:	0411975445011
Име:	**МАРИЈА ЦВЕТАНОСКА**
Адреса:	Ул. ДРАГАН ДИМЕСКИ Бр.19 В ПРИЛЕП ПРИЛЕП
Овластувања:	Вршител на должноста директор

jpzapup@yahoo.com

28.01.201

Дополнителни Информации	
КОНТАКТ:	
E-mail:	jpzapup@yahoo.com

*Видот на сопственоста се определува врз основа на својството на основачот/содружникот /сопственикот и служи исклучиво за статистички цели на Државниот завод за статистика на Република Македонија.

ЦЕНТРАЛЕН РЕГИСТАР НА РЕПУБЛИКА МАКЕДОНИЈА * ЦЕНТРАЛНА РЕГИСТРАЦИОНА КАНЦЕЛАРИЈА-ПРИЛЕП БРОЈ 5 * СКОПЈЕ *

По овластување на
регистраторот:
Васе Трајковска

Потпис и печат

Република Македонија
МИНИСТЕРСТВО ЗА ТРАНСПОРТ И ВРСКИ

Врз основа на член 16 став (2) од Законот за градење ("Службен весник на Република Македонија" бр.130/09, 124/10, 18/11, 36/11, 54/11, 13/12, 144/12, 25/13, 79/13, 137/13, 163/13, 27/14, 28/14, 42/14, 115/14, 149/14, 187/14, 44/15, 129/15, 217/15, 226/15, 30/16 и 31/16), Министерството за транспорт и врски издава

ЛИЦЕНЦА А
ЗА ПРОЕКТИРАЊЕ НА ГРАДБИ ОД ПРВА КАТЕГОРИЈА

НА

Јавно претпријатие за просторни и урбанистички планови Прилеп

(назив, седиште, адреса и ЕМБС на правното лице)

ПРИЛЕПСКИ БРАНИТЕЛИ бр.1 ПРИЛЕП,ПРИЛЕП ЕМБС:5913608

ЛИЦЕНЦАТА Е СО ВАЖНОСТ ДО: **09.07.2023 година**

Број: **П.110/А**

09.07.2016 година
(ден, месец и година на издавање)

МИНИСТЕР

Владо Мисајловски

ЈАВНО ПРЕТПРИЈАТИЕ ЗА ПРОСТОРНИ И УРБАНИСТИЧКИ ПЛАНОВИ
ул. "Прилепски бранители" бр.1, 7500 Прилеп; тел. 048401725;
il:jpzapup@yahoo.com

Согласно член 15 и 18 од Законот за градење (Службен весник на РМ бр.130/09, 124/10, 18/11, 36/11, 54/11, 13/12, 144/13, 25/13, 79/13, 137/13, 163/13, 27/14, 28/14, 42/14, 115/14, 149/14, 187/14, 44/15, 129/15, 217/15, 226/15, 30/16, 31/16, 39/16,71/16, 35/18, 64/18,168/18) го донесувам следното

Р Е Ш Е Н И Е

за назначување на Главен проектант за изработка на:

ЈАВНО ПРЕТПРИЈАТИЕ ЗА ПРОСТОРНИ И УРБАНИСТИЧКИ ПЛАНОВИ
Бр. 03-405/1
09.04 2019 год.
ПРИЛЕП

ОСНОВЕН ПРОЕКТ ЗА

уредување, санација и расчистување на пристапен пат, изградба на информативна точка, летниковци и урбана опрема (тех.бр.014/19)

Локација: КО Прилеп, ОПШТИНА ПРИЛЕП

Инвеститор: ЛС ОПШТИНА ПРИЛЕП

Главен проектант:
Илија Беличоски д.и.а Архитектура - овластување бр.1.0614

Соработници:
Маја Конеска Андреева д.и.а
Виктор Јованоски д.и.а
Мартин Петровски м.и.а
Благоја Богоески д.г.и
Лилјана Базеркоска д.г.и
Теодора Тодороска д.г.и
Милана Црцороска Јанкелиќ д.г.и

О б р а з л о ж е н и е

Согласно позитивните законски прописи, горенаведеното лице ги исполнува условите за главен проектант и е носител на овластување за проектирање на градби.

Прилеп

09.04.2019 год.

Директор:
Марија Цветаноска

Република Македонија
КОМОРА НА ОВЛАСТЕНИ АРХИТЕКТИ
И ОВЛАСТЕНИ ИНЖЕНЕРИ

Врз основа на член 17 став 2 од Законот за градење „Службен весник на Република Македонија“ бр.70/2013-пречистен текст, 79/2013, 137/2013, 163/2013, 27/2014, 28/2014, 42/2014, 115/2014, 149/2014, 187/2014, 44/2015, 129/2015, 217/2015, 226/2015, 30/2016, 31/2016 , 39/2016, 71/2016 и 132/2016, 35/2018, 64/2018), Комората на овластени архитекти и овластени инженери издава

ОВЛАСТУВАЊЕ А

ЗА ИЗРАБОТКА НА ПРОЕКТНА ДОКУМЕНТАЦИЈА

од

АРХИТЕКТУРА

на

ИЛИЈА БЕЛИЧОСКИ

дипломиран инженер архитект

Овластувањето е со важност до: 10.02.2024 год.

Број: 1.0614

Издадено на: 11.02.2019 год.

Претседател на
Комората на овластени архитекти
и овластени инженери

Проф. д-р Миле Димитровски
дипл.маш.инж.

Република Македонија
КОМОРА НА ОВЛАСТЕНИ АРХИТЕКТИ
И ОВЛАСТЕНИ ИНЖЕНЕРИ

Врз основа на член 17 став 3 од Законот за градење ("Службен весник на Република Македонија" бр. 70/13-пречистен текст, 79/13, 137/13, 163/13, 27/14, 28/14, 42/14, 115/14, 149/14, 187/14, 44/15, 129/15, 217/15, 30,16, 31/16, 39/16, 71/16), Комората на овластени архитекти и овластени инженери издава

ОВЛАСТУВАЊЕ Б

ЗА ИЗРАБОТКА НА ПРОЕКТНА ДОКУМЕНТАЦИЈА

од

АРХИТЕКТУРА

на

МАЈА КОНЕСКА АНДРЕЕСКА

Овластувањето е со важност до: 24.11.2021 год.

Број: 1.1664

Издадено на: 24.11.2016 год.

Претседател на
Комората на овластени архитекти
и овластени инженери

М-р Блашко Димитров,
дипл.град.инж.

Република Македонија
КОМОРА НА ОВЛАСТЕНИ АРХИТЕКТИ
И ОВЛАСТЕНИ ИНЖЕНЕРИ

Врз основа на член 17 став 2 од Законот за градење ("Службен весник на Република Македонија" бр.39/12), Комора на овластени архитекти и овластени инженери издава

ОВЛАСТУВАЊЕ А

ЗА ИЗРАБОТКА НА ПРОЕКТНА ДОКУМЕНТАЦИЈА

од

ГРАДЕЖНИШТВО

на

БЛАГОЈА БОГОЕСКИ

Овластувањето е со важност до: 14.12.2019 год.

Број: 2.1464

Издадено на: 14.12.2014 год.

Претседател на
Комората на овластени архитекти
и овластени инженери

М-р Блашко Димитров,
дипл.град.инж.

2.ПРОЕКТЕН ДЕЛ

СОДРЖИНА

Технички опис

Графички дел

С1 – Ситуација	
С2 – Ситуација со стационажи	М=1:5000
А1 – Инфо точка	М=1:50
А2 – Одморалиште (летниковец)	М=1:50
А3 – Инфо табла	М=1:25
А4 – Патоказ	М=1:20
А5 – Детаљ на клупа	М=1:10
А6 – Детаљ на клупа	М=1:10
А7 – Детаљ на корпа	М=1:10
А8 – Шема на столарија и браварија	М=1:10

Предмер пресметка

ТЕХНИЧКИ ОПИС

1. Општо

ТЕХНИЧКИ ОПИС

По барање на нарачателот Општина Прилеп, изработен е Основен Проект со тех.број 014/19 од страна на ЈП за ПУП, Прилеп, за уредување, санација и расчистување на пристапен пат и изградба на информативна точка, летниковци и урбана опрема.

Во наредниот текст следува детално објаснување за местоположбата и условите (природни и создадени) кои се однесуваат за конкретниот проектен опфат и објаснување за новопредвидените содржини со техничко – технолошко образложение. Динамиката на урбанизирање, големата бучава, зголемената употреба на возила и загадувањето има негативно влијание на климата, здравјето на луѓето и животинската популација, каде се појавува потребата од планирање и понуда на решенија за збогатување на искуствата за допир со природата. Оваа ситуација има импакт врз квалитетот на локалната туристичка понуда, особено во пределите со туристички потенцијали, кои претставуваат можност за рекреација, одмор и забава на посетителите.

2. Макро и микролокација

Предвидената локација се простира северно од градот Прилеп, по јужните и источните падини на Маркови Кули, Почетокот на туристичката патека (м.в. Карпа-Слон) се наоѓа на надморска височина од 745 метри, додека крајот на патеката (Горна порта) на надморска височина од 945 м. Вкупната висинска разлика што се совладува изнесува 200 метри. Во голем дел, патеката ги следи изохипсите на теренот со благи наклони, што ја прави релативно пристапна и лесна за пешачење.

3. Постојна состојба

Локациите предвидени за изградба на информативна точка, летниковци и поставување на урбана опрема се наоѓаат на неизградено земјиште.

4. Подготвување на теренот и изведување на содржините

4.1. Подготвителни работи:

Теренот се подготвува со расчистување од дрва и ниски растенија.

4.2. Земјени работи:

Земјените работи се изведуваат согласно важечките прописи со потребно осигурување на ископот. При ископот потребно е да се врши селекција на ископаната земја со појаки деформбилни карактерискики (чакал и песок). Онаа со послаби карактеристики (хумус, прашина, глина) се одвезуваат во депонија, а останатите се користат за насипување. Ископот се врши машински до долна кота на дробен камен. Остатокот од ископот се врши комбинирано машински и рачно.

4.3 Информативна точка

На почетокот на туристичката патека (м.в. Карпа-Слон) се предвудува изградба на монтажен објект, иноформативна точка со габарит 3х4 метри изграден од природен материјал. Неговаа функција е да понуди информации на постетиелите, како и продажба на сувенири.

4.4. Летниковци

По трасата на патеката на претходно утврдени локации, се придвидува изградба на мали единечни одморалишта - летниковци за попатен одмор на посетителите. Овие видиковци се комплетно изградени од природен материјал - дрво. Покриени се со дрвена кровна конструкција заедно со дрвени масички, клупи за седење и ограда.

4.5. Урбана опрема (клупи за седење, корпи за отпадоци)

Се предвидува поставување на неопходна урбана опрема изградена од природни материјали. Поставени се на претходно утврдени локации.

4.6. Инфо табли

Ќе се изработат и постават инфо табли изработени од дабова обла граѓа. Информативни табли ќе бидат поставени на две локации.

4.7. Патокази

Патоказите ќе бидат поставени по должина на патеките. Ќе бидат изработени од дабова граѓа, анкерисани во теренот. Превидено е поставување на 8 паткоази.

4.8. Санација на пристапен пат

За непречен пристап на посетителите, туристите и авантуристите се предвидува уредување, санација и расчистување на пристапниот пат. Во должина од 1850 метри предвидено е обележување, осигурување и исколчување на трасата како и поставување канавки.

5. Технички услови за извдеба

Пред почетокот на работите да се изврши обележување и осигурување на трасата согласно техничките прописи и норми. По извршеното обележување и осигурување, контрола ќе изврши надзорниот орган и со негова согласност можат да отпочнат работите за изведба. Квалитетот на материјалите и нивните мешавини за тампон треба да одговара на швајцарските прописи СНВ-40375. Треба да се состои од цврсти и постојни честички измешани во природна состојба и вештачки со природен песок, прашински примеси, камена прашина и др. сл. материјали со потекло од одобрени наоѓалишта така да се добие единечна мешавина која ќе одговара на швајцарските прописи како во однос на гранулометрискиот состав, така и во однос на погодноста на набивање во компактна и стабилна подлога. Најголемото зрно на шљунак во тампонскиот слој да изнесува 60мм. До колку изворишетето на песковиот шљунковит материјал за изработка на тампонскиот слој содржи зрна поголеми од 60мм потребно е да се изврши просејување или дробење на таквиот материјал. Пред да се употреби материјалот треба да се испита лабораториски во однос на неговата погодност за употреба. Материјалот не треба да содржи органски материи, грутки, поголем процент на муљ ниту други штетни материјали. Во согласност на инвеститорот може да се користи толчен камен ако квалитетот одговара на напред наведените прописи.

Сосотавил:
Виктор Јованоски д.и.а

_____

ГРАФИЧКИ ПРИЛОЗИ

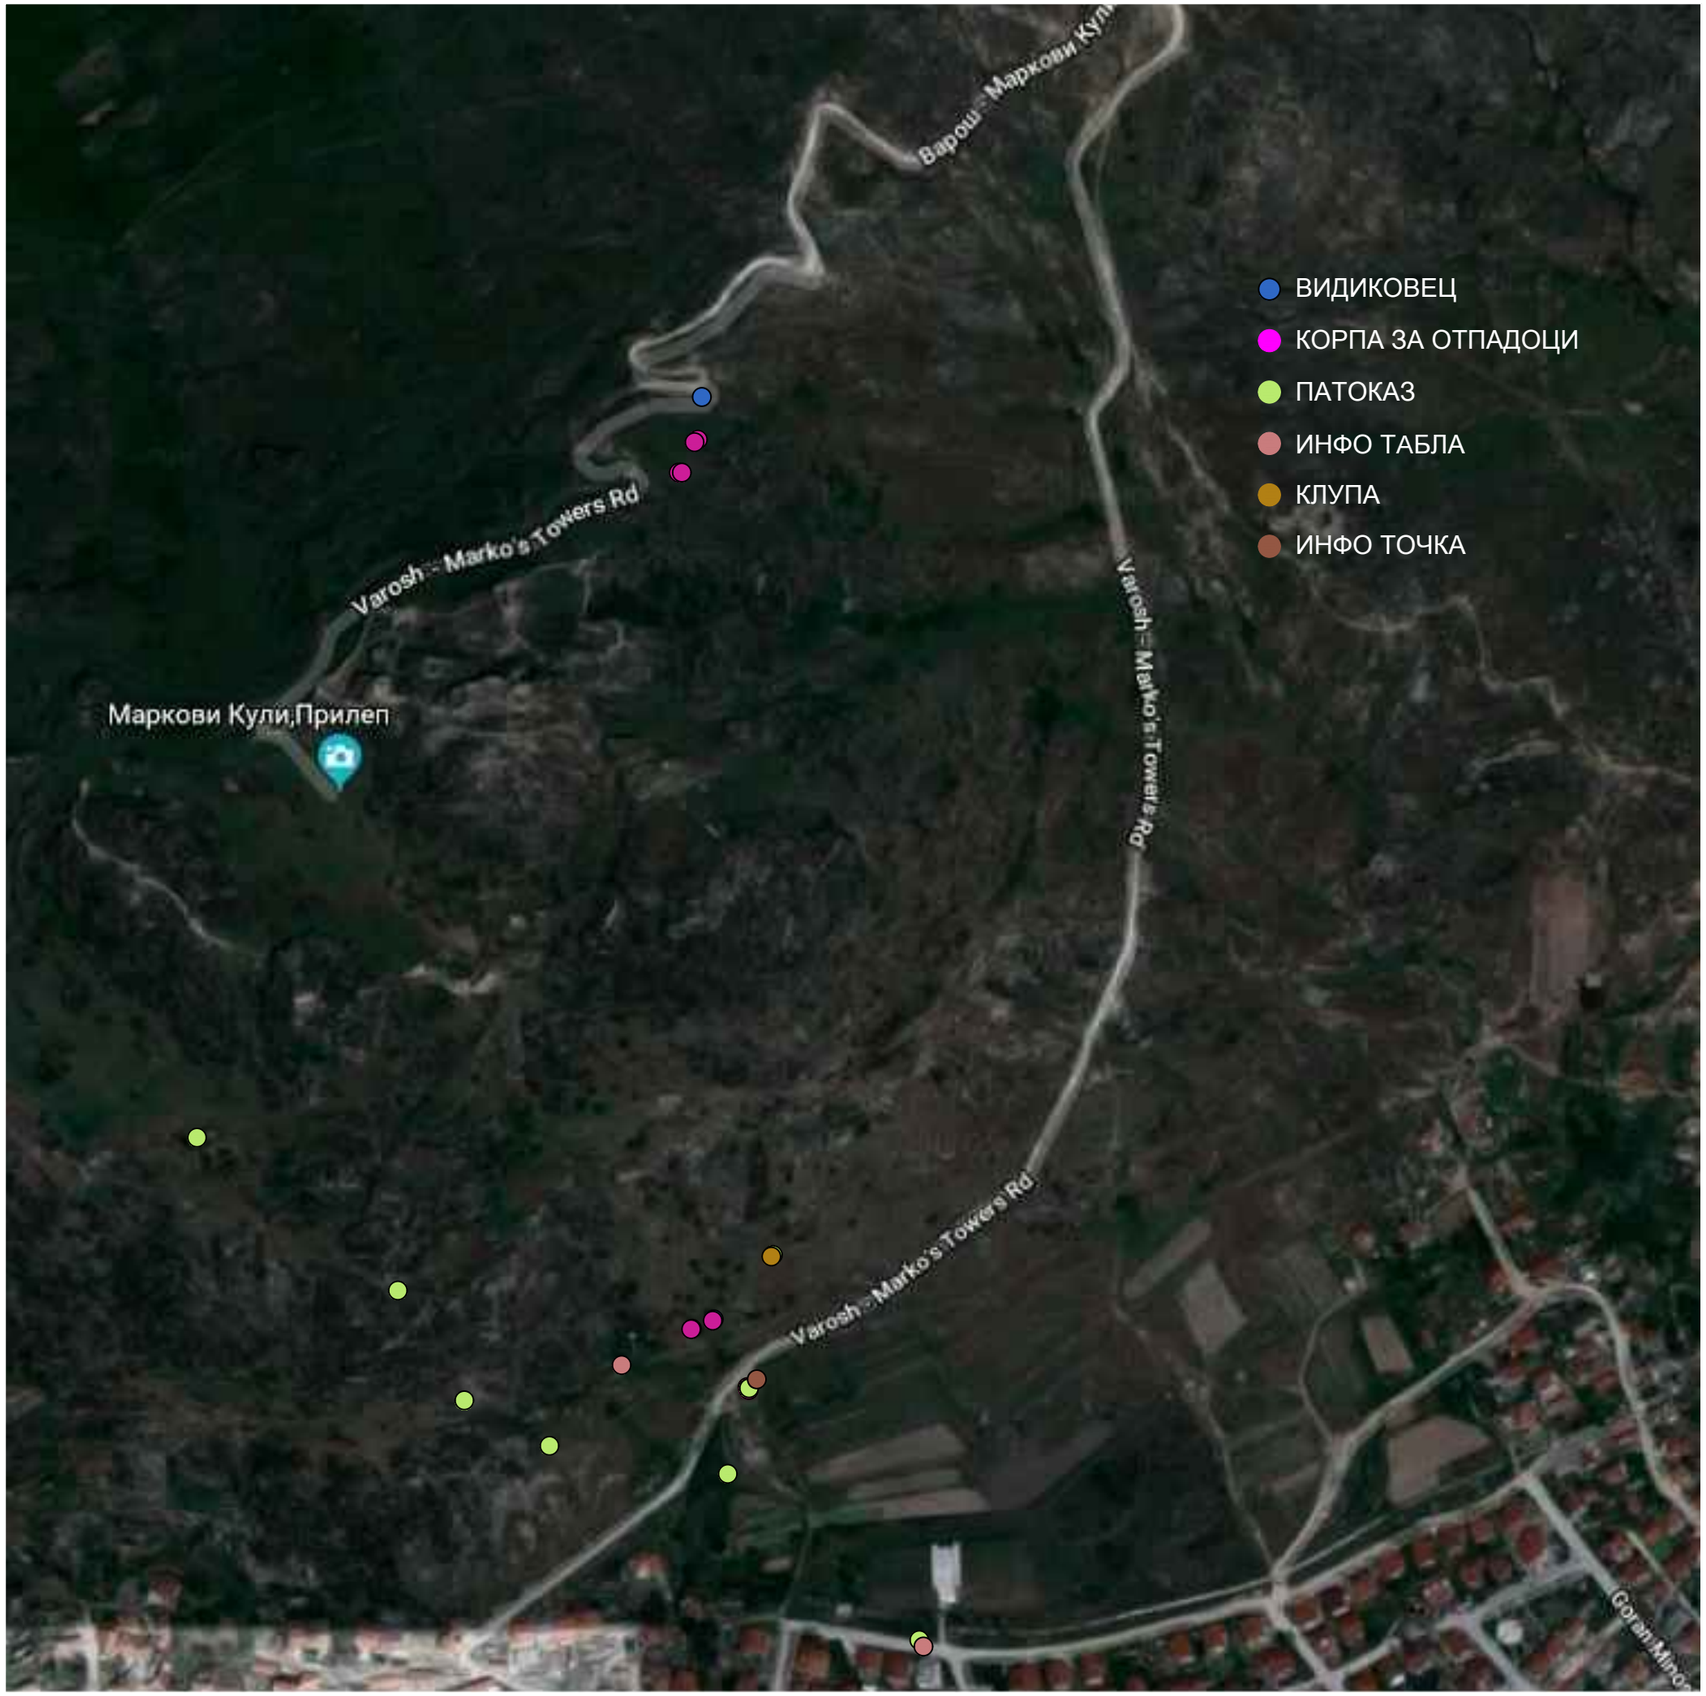

ПРОЕКТ

ОСНОВЕН ПРОЕКТ

и предмер пресметка за санација на пристапен пат, изградба на информативна точка, летниковци и урбана опрема

ЛОКАЦИЈА

КО Прилеп
Општина Прилеп

ИНВЕСТИТОР

ЈНУ Институт за старословенска култура - Прилеп

ИЗРАБОТИЛ

ЈАВНО ПРЕТПРИЈАТИЕ ЗА ПРОСТОРНИ И УРБАНИСТИЧКИ ПЛАНОВИ
ул. "Прилепски Бранители" бр.1 Прилеп, Македонија
тел. 048 401 725
e-mail :jpzapup@yahoo.com

СИТУАЦИЈА СО ДИСПОЗИЦИЈА НА УРБАНА ОПРЕМА

Број	Датум	Тип/ фаза на проектот	Израб.	Пров.
014/19	4. 2019	ОСНОВЕН ПРОЕКТ		
		АРХИТЕКТУРА		

РЕГИСТРАЦИЈА И ПОТПИС
ЛИЦЕНЦА бр. **П.110/А**

Директор:
Марија Цветаноска

Одговорен проектант - бр. на овластување 1.0614
Илија Беличоски д.и.а
соработници:
Виктор Јованоски д.и.а.
Маја Конеска Андреееска д.и.а.
Мартин Петровски д.и.а.
Теодора Тодороска д.г.и.

Опис на Графичкиот прилог
СИТУАЦИЈА

Проект број:
Компјутерски фајл:
\\Gama\raboten\19_020_Markovi_Kuli

ЛИСТ

C1

Сите графички прилози и пишаниот материјал кои што се појавуваат тука се дел од оригинален и необјавен труд на архитектот (претпријатието) и не смеат да се копираат, користат или отуѓуваат без писмена согласност на архитектот (претпријатието).
© ЈП за ПУП СИТЕ ПРАВА ЗАДРЖАНИ

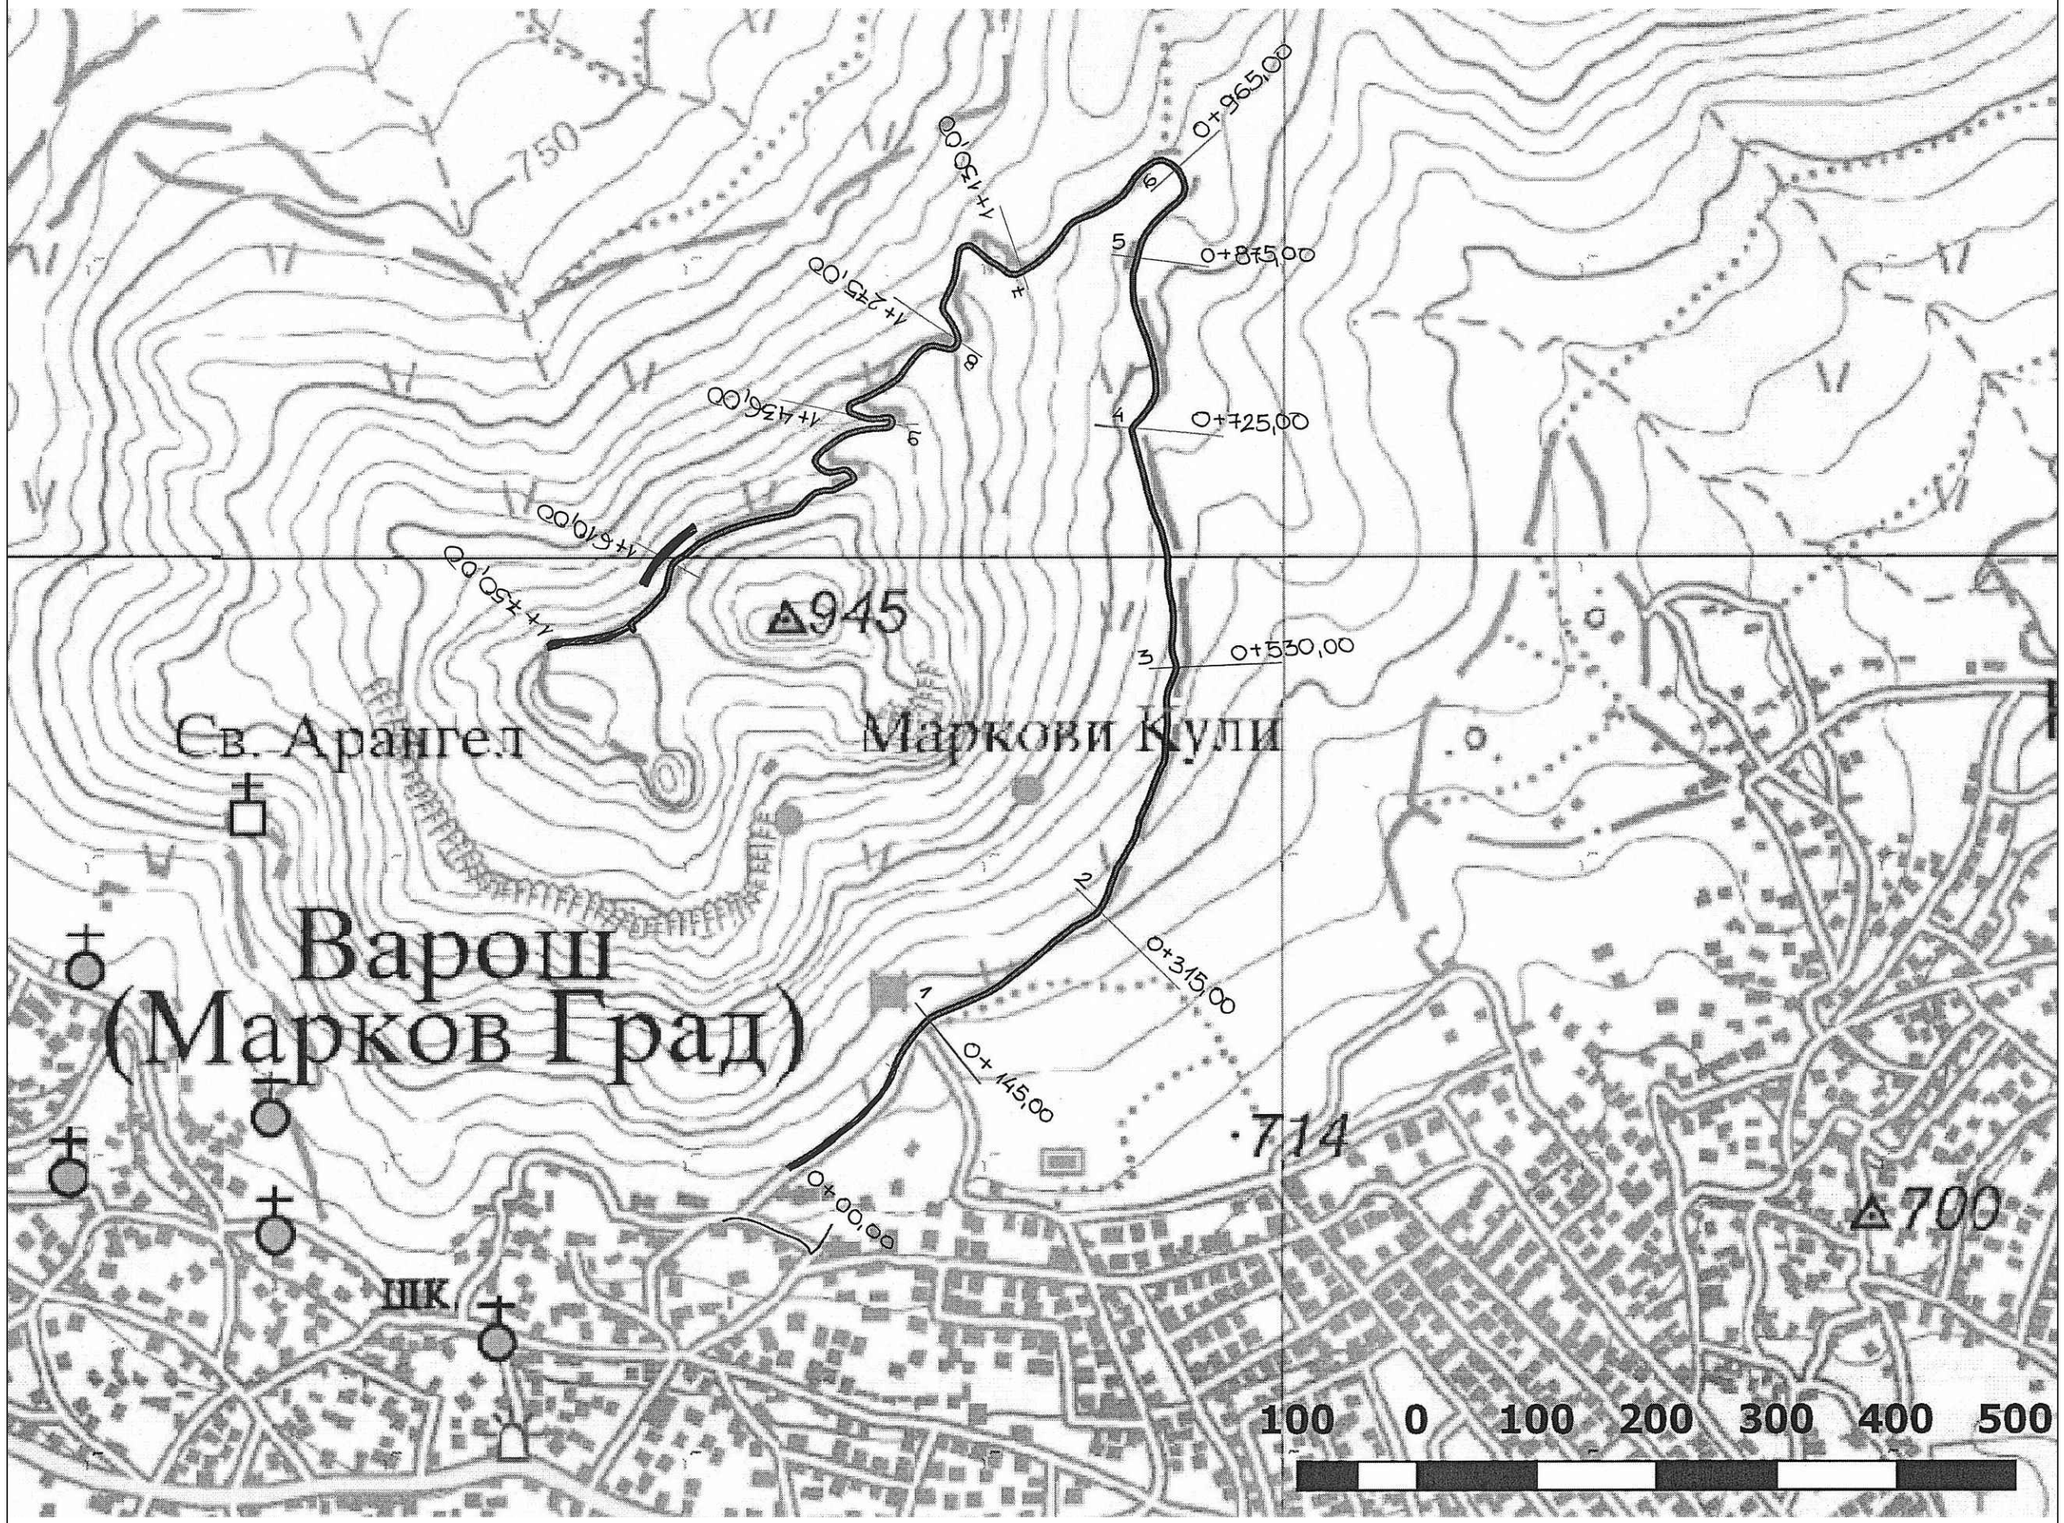

ПРОЕКТ

ОСНОВЕН ПРОЕКТ

и предмер пресметка за санација на пристапен пат, изградба на информативна точка, летниковци и урбана опрема

ЛОКАЦИЈА

КО Прилеп
Општина Прилеп

ИНВЕСТИТОР

ЈНУ Институт за старословенска култура - Прилеп

ИЗРАБОТИЛ

ЈАВНО ПРЕТПРИЈАТИЕ ЗА ПРОСТОРНИ И УРБАНИСТИЧКИ ПЛАНОВИ
ул. "Прилепски Бранители" бр.1 Прилеп, Македонија
тел. 048 401 725
e-mail :jpzapup@yahoo.com

САНАЦИЈА НА ПРИСТАПЕН ПАТ

M=1:5000

Број	Датум	Тип/ фаза на проектот	Израб.	Пров.
014/19	4. 2019	ОСНОВЕН ПРОЕКТ		
		АРХИТЕКТУРА		

РЕГИСТРАЦИЈА И ПОТПИС
ЛИЦЕНЦА бр. **П.110/А**

Директор:
Марија Цветаноска

Одговорен проектант - бр. на овластување 1.0614
Благоја Богоески д.г.и.
соработници:
Виктор Јованоски д.и.а.
Маја Конеска Андреева д.и.а.
Мартин Петровски д.и.а.
Теодора Тодороска д.г.и.

Опис на Графичкиот прилог
САНАЦИЈА НА ПРИСТАПЕН ПАТ

Проект број:
Компјутерски фајл:
\\Gama\raboten\19_020_Markovi_Kuli

ЛИСТ

C2

Сите графички прилози и пишаниот материјал кои што се појавуваат тука се дел од оригинален и необјавен труд на архитектот (претпријатието) и не смеат да се копираат, користат или отуѓуваат без писмена согласност на архитектот (претпријатието).
© ЈП за ПУП СИТЕ ПРАВА ЗАДРЖАНИ

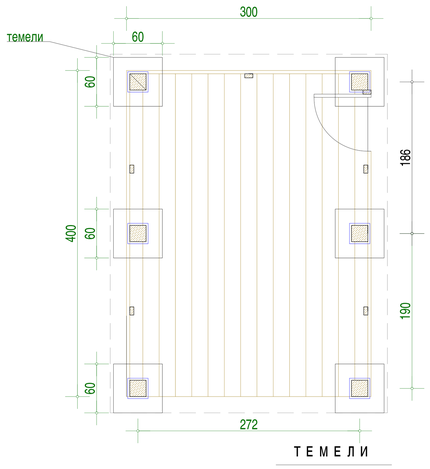

Т Е М Е Л И

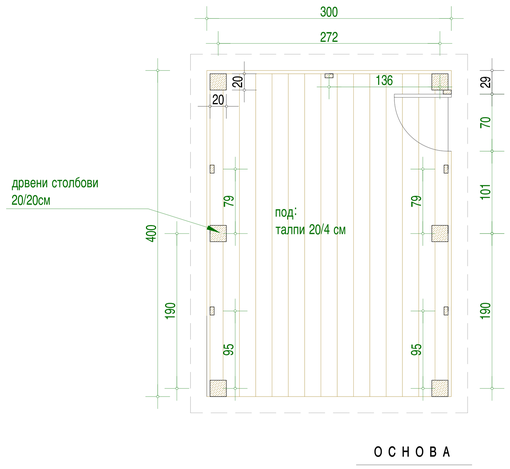

О С Н О В А

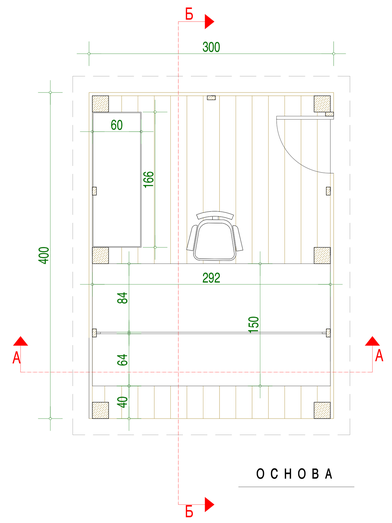

О С Н О В А

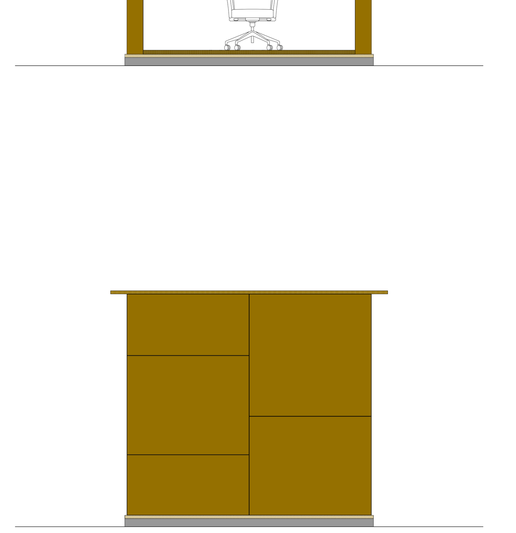

П Р Е С Е К А - А

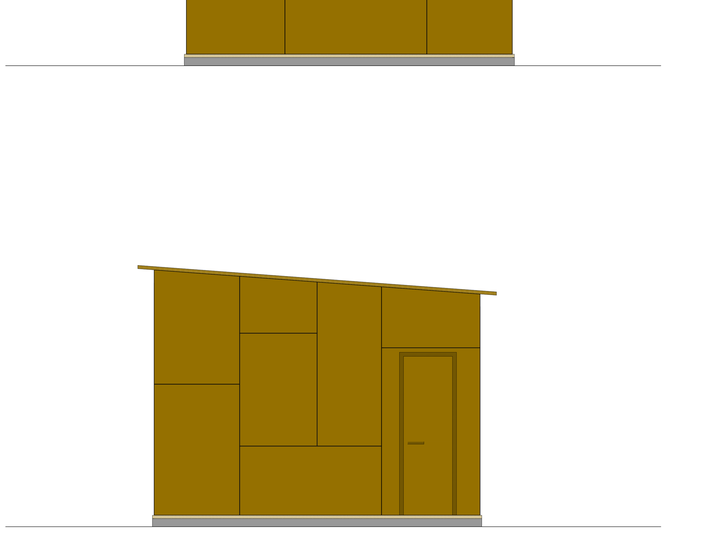

П Р Е С Е К Б - Б

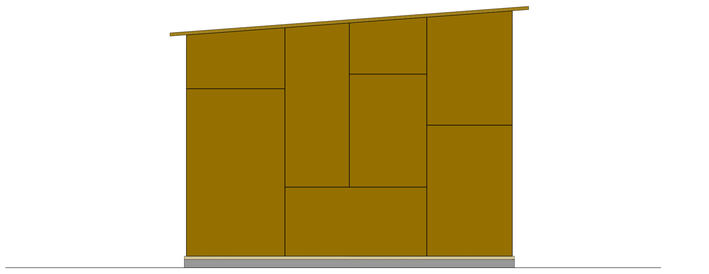

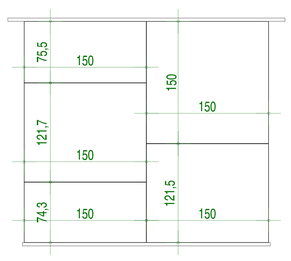

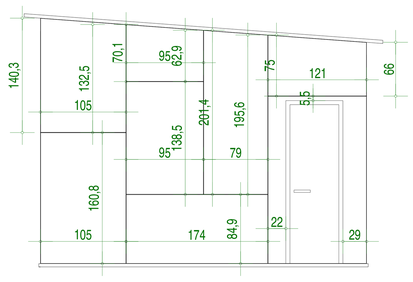

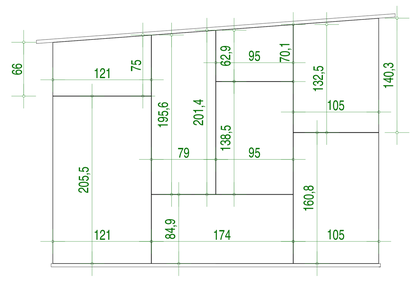

ПРОЕКТ
ОСНОВЕН ПРОЕКТ
и предмер пресметка за санација на присаптен пат, изградба на информатична точка, летниковци и урбана опрема

ЛОКАЦИЈА
КО Прилеп,
Општина Прилеп

ИНВЕСТИТОР
ЈНУ Институт за старословенска култура - Прилеп

ИЗРАБОТИЛ
ЈАВНО ПРЕТПРИЈАТИЕ ЗА ПРОСТОРНИ И УРБАНИСТИЧКИ ПЛАНОВИ
ул. "Прилепски Бранители" бр.1 Прилеп, Македонија
тел. 048 401 725
e-mail: jpupup@yahoo.com

ИНФО ТОЧКА

M=1:50

Број	Датум	Тип/ фаза на проектот	Изработ.	Пров.
014/19	4. 2019	ОСНОВЕН ПРОЕКТ		
		АРХИТЕКТУРА		

РЕГИСТРАЦИЈА И ПОТПИС
ЛИЦЕНЦА бр. **П.110/А**

Директор
Марија Цветаноска

Одговорен проектант - бр. на овластување 1.0614
Илија Беличоски д.и.а.
соработници:
Виктор Јованоски д.и.а.
Маја Ковеска Андреевска д.и.а.
Мартин Петровски м.а.у.

Опис на Графичкиот прилог
ИНФО ТОЧКА

Проект број:
Компјутерска фајл:
\\Gama\raboten\19_020_Markovi_Kuli

ЛИСТ
A1

Сите графички прилози и пишаниот материјал кои што се појавуваат тука се дел од оригинален и необјавен труд на архитектот (претпријатието) и не смеат да се копираат, користат или отстапуваат без писмена согласност на архитектот (претпријатието).
(C) ЈП за ПУП СИТЕ ПРАВА ЗАДРЖАНИ

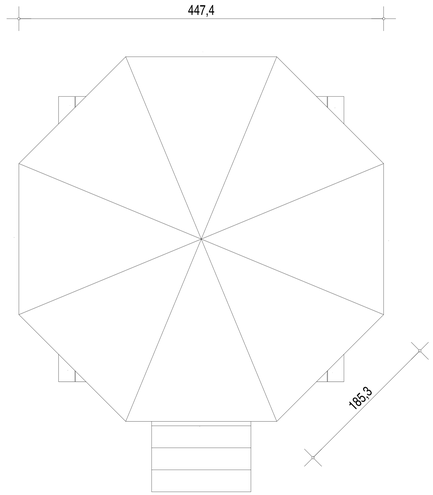

К Р О В

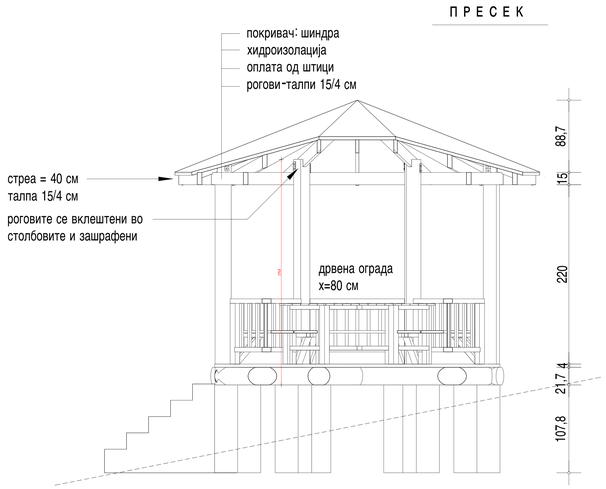

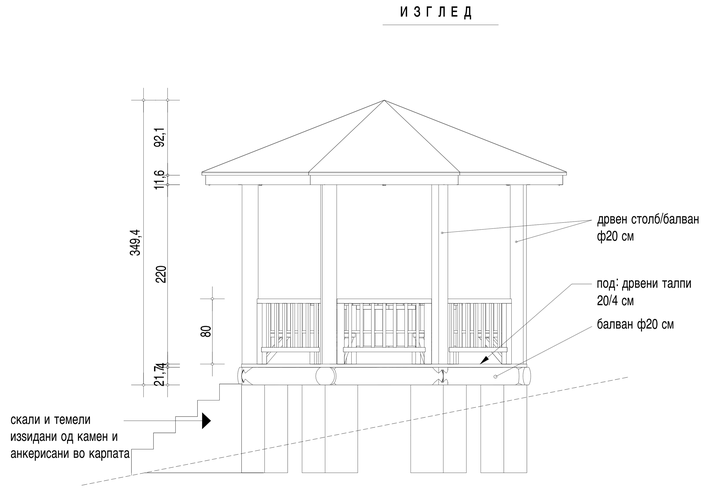

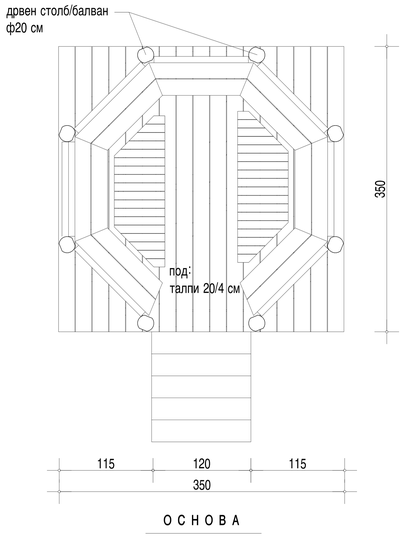

О С Н О В А

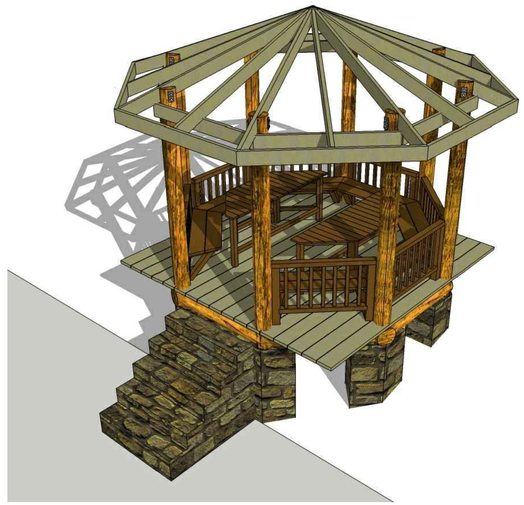

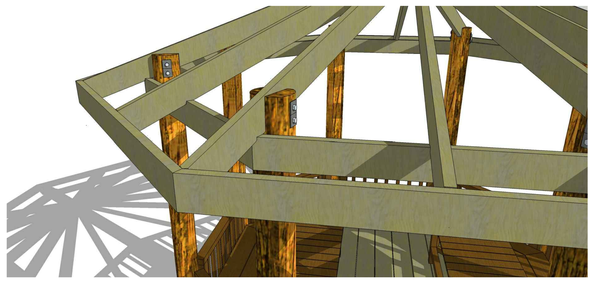

ПРОЕКТ
ОСНОВЕН ПРОЕКТ
и предмер пресметка за санација на пристапен пат, изградбна на информативна точка, летниковци и урбана опрема

ЛОКАЦИЈА
КО Прилеп,
Општина Прилеп

ИНВЕСТИТОР
ЈНУ Институт за старословенска култура - Прилеп

ИЗРАБОТИЛ
ЈАВНО ПРЕТПРИЈАТИЕ ЗА ПРОСТОРНИ И УРБАНИСТИЧКИ ПЛАНОВИ
ул. "Прилепски Бранители" бр.1 Прилеп, Македонија
тел. 048 401 725
e-mail :jpzapup@yahoo.com

ОДМОРАЛИШТЕ
(ВИДИКОВЕЦ)

M=1:50

Број	Датум	Тип/ фаза на проектот	Изработ.	Пров.
014/19	4. 2019	ОСНОВЕН ПРОЕКТ		
		АРХИТЕКТУРА		

РЕГИСТРАЦИЈА И ПОТПИС
ЛИЦЕНЦА бр. **П.13МА**

Директор:
Мирјана Цветаноска

Одговорен проектант - бр. на овластување 1.0614
Илија Беличоски д.и.а.
соработници:
Виктор Јованоски д.и.а.
Маја Конеска Андреееска д.и.а.
Мартин Петровски м.а.у.

Опис на Графичкиот прилог
ОДМОРАЛИШТЕ

Проект број:
Компјутерски фајл:
\\Gama\raboten\19_020_Markovi_Kuli

ЛИСТ
A2

Сите графички прилози и пишаниот материјал кои што се вклучуваат тука се дел од оригинален и необјавен труд на архитектот (претпријатието) и не смеат да се копираат, користат или отстрануваат без писмена согласност на архитектот (претпријатието).
© ЈП за ПУП СИТЕ ПРАВА ЗАДРЖАНИ

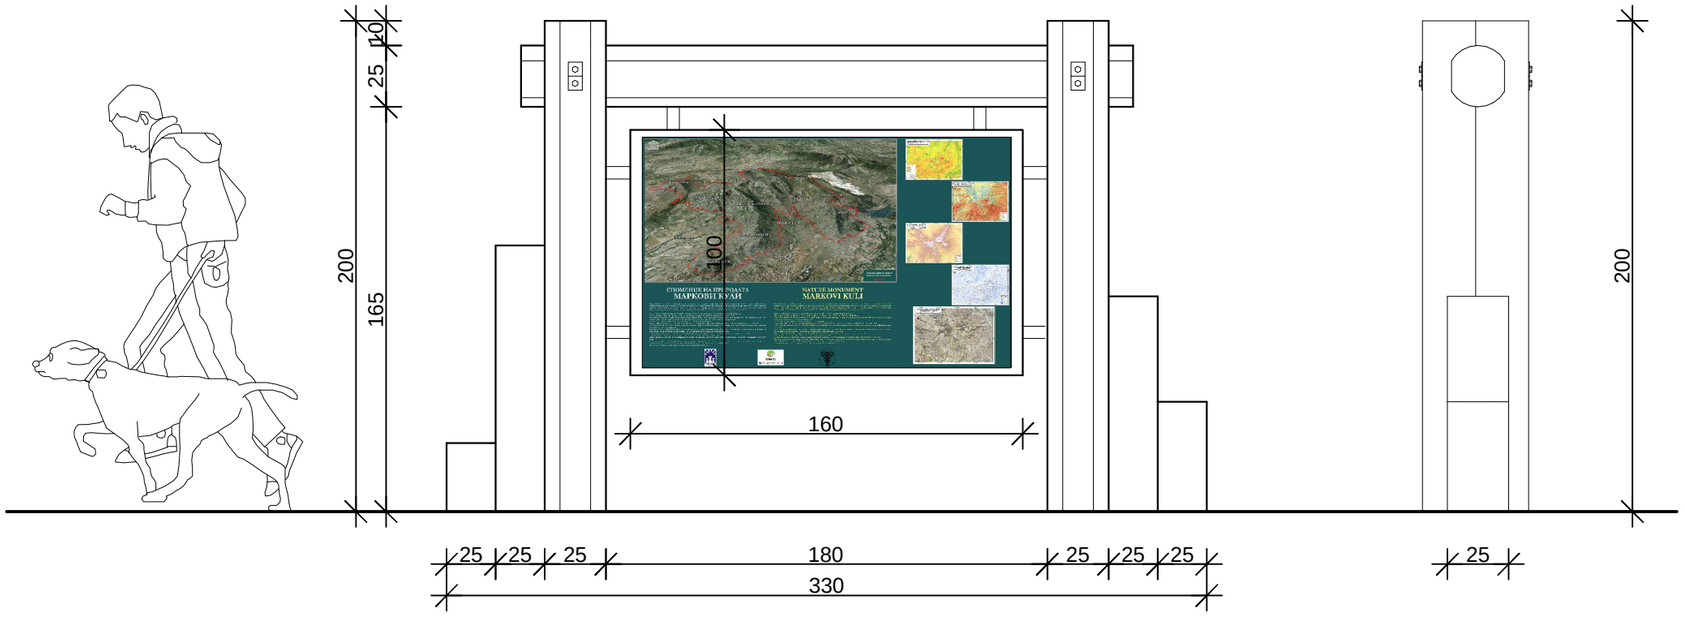

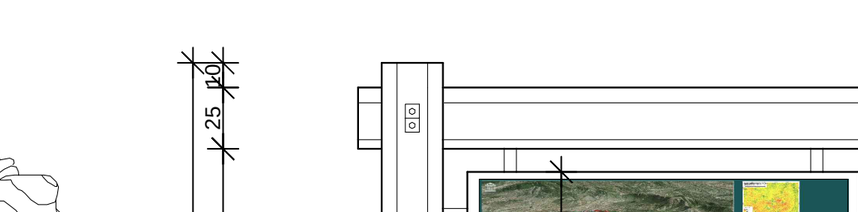

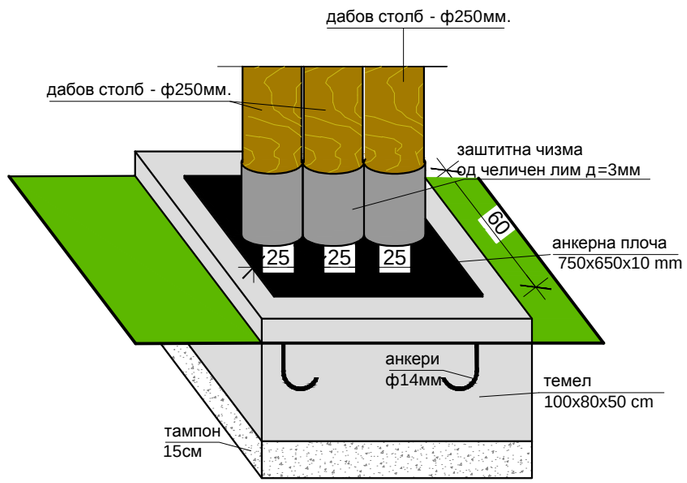

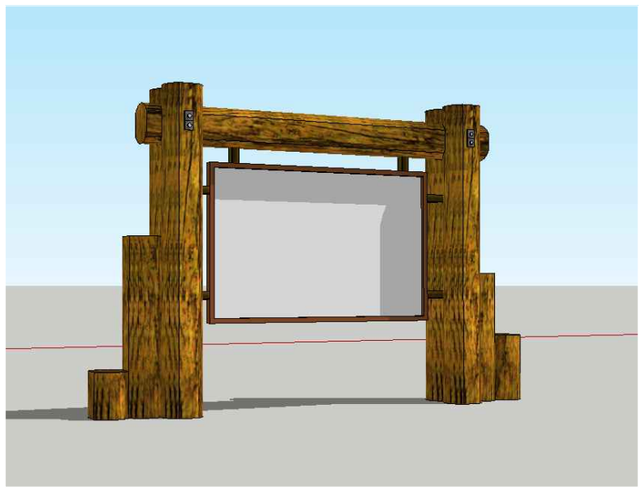

ПРОЕКТ

ОСНОВЕН ПРОЕКТ

и предмер пресметка за санација на пристапен пат, изградбна на информативна точка, летниковци и урбана опрема

ЛОКАЦИЈА

КО Прилеп,
Општина Прилеп

ИНВЕСТИТОР

ЈНУ Институт за старословенска култура - Прилеп

ИЗРАБОТИЛ

ЈАВНО ПРЕТПРИЈАТИЕ ЗА ПРОСТОРНИ И УРБАНИСТИЧКИ ПЛАНОВИ
ул. "Прилепски Бранители" бр.1 Прилеп, Македонија
тел. 048 401 725
e-mail :jpzapup@yahoo.com

ИНФО ТАБЛА

M=1:25

Број	Датум	Тип/ фаза на проектот	Израб.	Пров.
014/19	4. 2019	ОСНОВЕН ПРОЕКТ		
		АРХИТЕКТУРА		

РЕГИСТРАЦИЈА И ПОТПИС
ЛИЦЕНЦА бр. **П.110/А**

Директор:
Марија Цветаноска

Одговорен проектант - бр. на овластување 1.0614
Илија Беличоски д.и.а.
соработници:
Виктор Јованоски д.и.а.
Маја Конеска Андреееска д.и.а.
Мартин Петровски м.а.у.

Опис на Графичкиот прилог
ИНФО ТАБЛА

Проект број:
Компјутерски фајл:
\\Gama\raboten\19_020_Markovi_Kuli

ЛИСТ

A3

Сите графички прилози и пишаниот материјал кои што се појавуваат тука се дел од оригинален и необјавен труд на архитектот (претпријатието) и не смеат да се копираат, користат или отуѓуваат без писмена согласност на архитектот (претпријатието).
© ЈП за ПУП СИТЕ ПРАВА ЗАДРЖАНИ

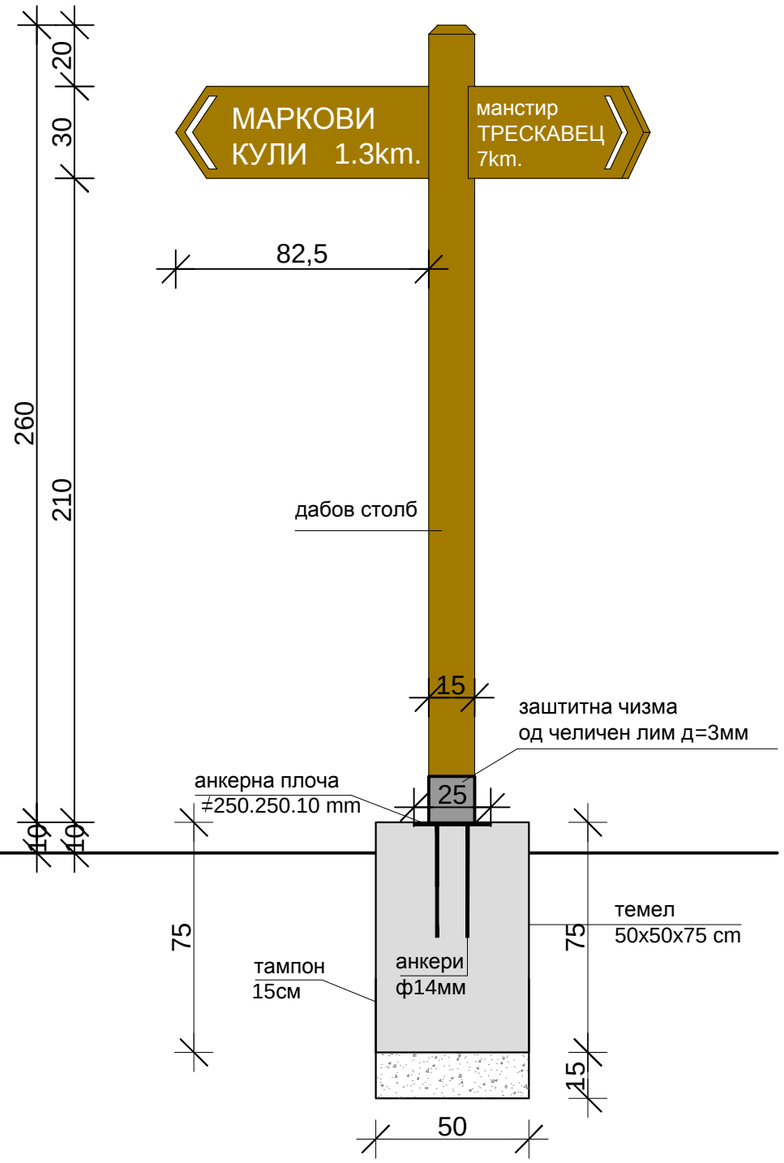

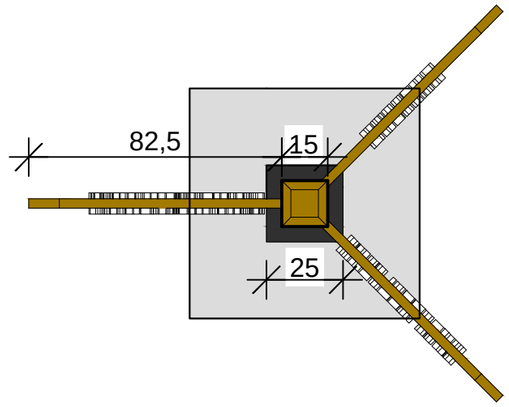

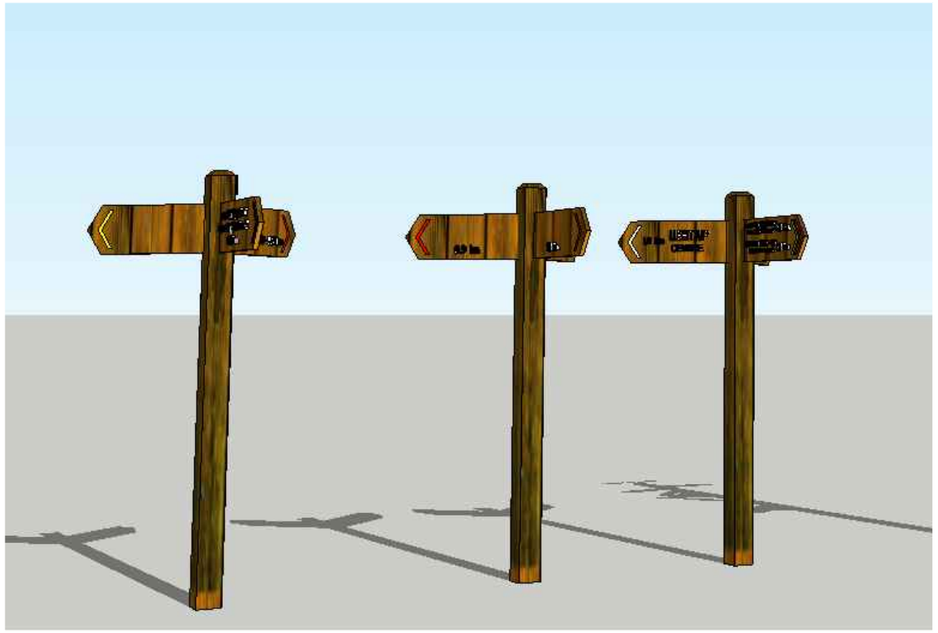

Арматурен детал за аб темел ,МБ30
РА400/500-2

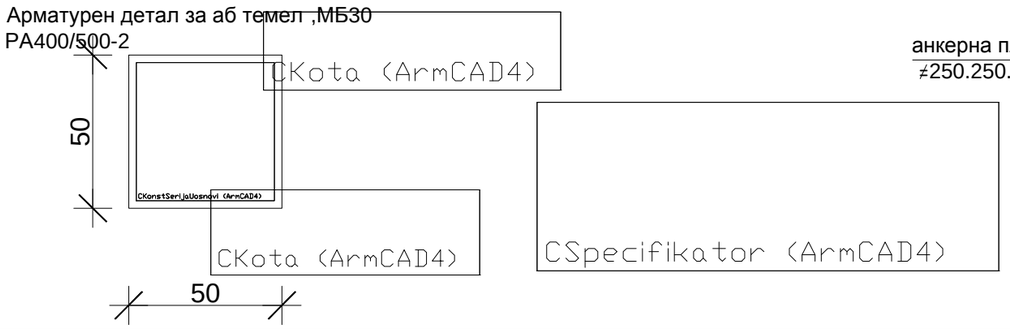

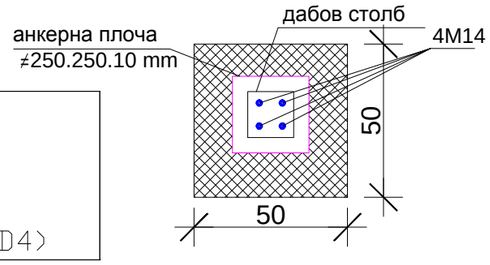

ПРОЕКТ

ОСНОВЕН ПРОЕКТ

и предмер пресметка санација на пристапен пат, изградба на информативна точка, летниквци и урбана опрема

ЛОКАЦИЈА

КО Прилеп,
Општина Прилеп

ИНВЕСТИТОР

ЈНУ Институт за старословенска култура - Прилеп

ИЗРАБОТИЛ

ЈАВНО ПРЕТПРИЈАТИЕ ЗА ПРОСТОРНИ И УРБАНИСТИЧКИ ПЛАНОВИ
ул. "Прилепски Бранители" бр.1 Прилеп, Македонија
тел. 048 401 725
e-mail :jpzapup@yahoo.com

ПАТОКАЗ

M=1:20

Број	Датум	Тип/ фаза на проектот	Израб.	Пров.
014/19	4. 2019	ОСНОВЕН ПРОЕКТ		
		АРХИТЕКТУРА		

РЕГИСТРАЦИЈА И ПОТПИС
ЛИЦЕНЦА бр. **П.110/А**

Директор:
Марија Цветаноска

Одговорен проектант - бр. на овластување 1.0614
Илија Беличоски д.и.а.
соработници:
Виктор Јованоски д.и.а.
Маја Конеска Андреееска д.и.а.
Мартин Петровски м.а.у.

Опис на Графичкиот прилог
ПАТОКАЗ

Проект број:
Компјутерски фајл:
\\Gama\raboten\19_020_Markovi_Kuli

ЛИСТ

A4

Сите графички прилози и пишаниот материјал кои што се појавуваат тука се дел од оригинален и необјавен труд на архитектот (претпријатието) и не смеат да се копираат, користат или отуѓуваат без писмена согласност на архитектот (претпријатието).
© ЈП за ПУП СИТЕ ПРАВА ЗАДРЖАНИ

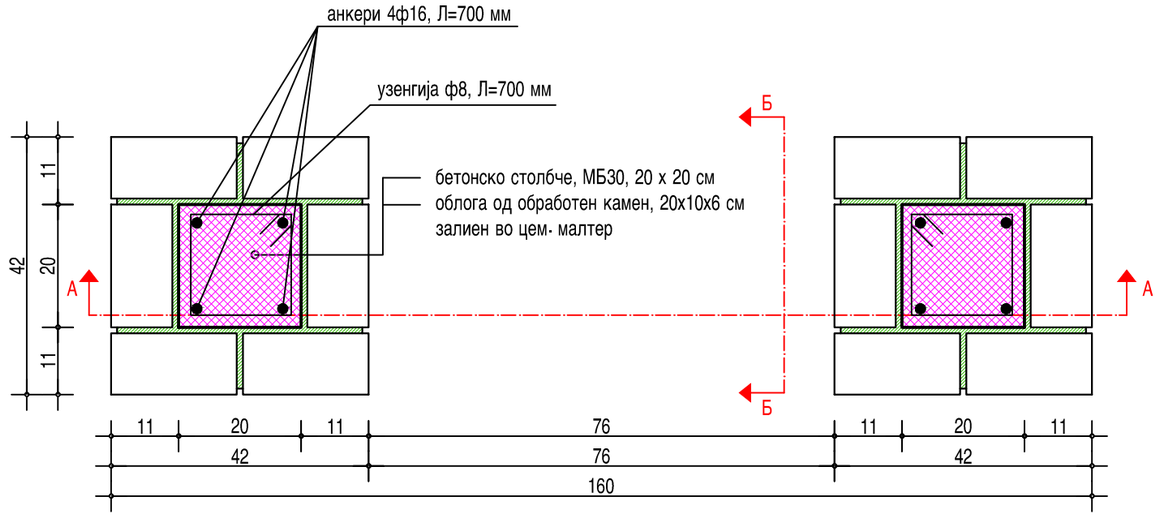

ОСНОВА - ниво + 0,20 м

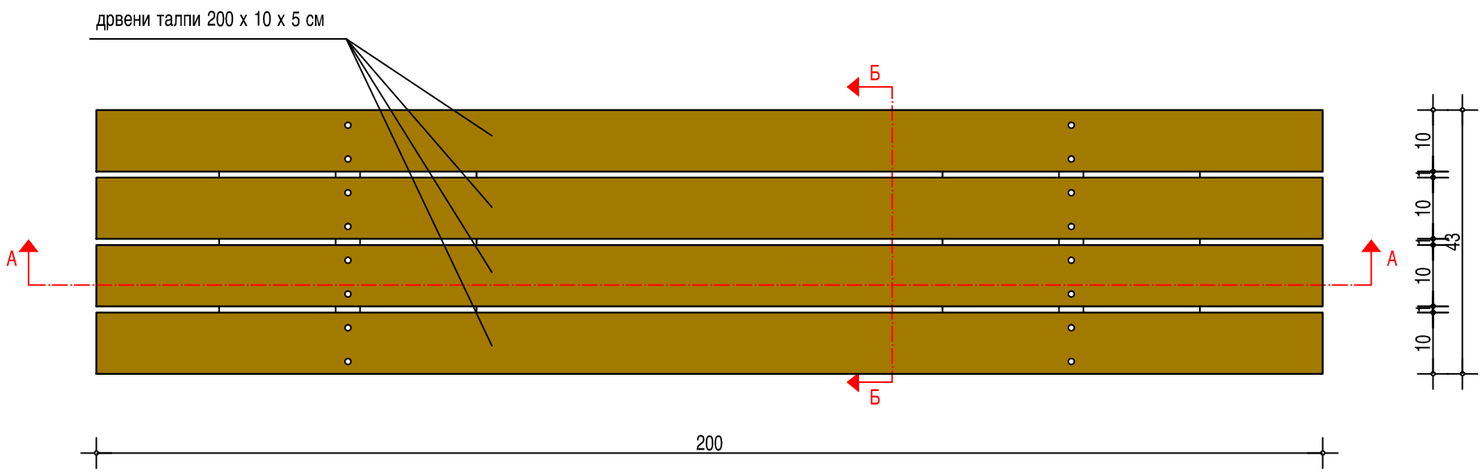

ИЗГЛЕД - ПЕТТА ФАСАДА

ПРОЕКТ

ОСНОВЕН ПРОЕКТ

и предмер пресметка за санација на пристапен пат, изградба на информативна точка летниковци и урбана опрема

ЛОКАЦИЈА

КО Прилеп
Општина Прилеп

ИНВЕСТИТОР

ЈНУ Институт за старословенска култура - Прилеп

ИЗРАБОТИЛ

ЈАВНО ПРЕТПРИЈАТИЕ ЗА ПРОСТОРНИ И УРБАНИСТИЧКИ ПЛАНОВИ
ул. "Прилепски Бранители" бр.1 Прилеп, Македонија
тел. 048 401 725
e-mail :jpzapup@yahoo.com

ДЕТАЛ НА КЛУПА

M=1:10

Број	Датум	Тип/ фаза на проектот	Израб.	Пров.
014/19	4. 2019	ОСНОВЕН ПРОЕКТ		
		АРХИТЕКТУРА		

РЕГИСТРАЦИЈА И ПОТПИС
ЛИЦЕНЦА бр. **П.110/А**

Директор:
Марија Цветаноска

Одговорен проектант - бр. на овластување 1.0614
Илија Беличоски д.и.а.
соработници:
Виктор Јованоски д.и.а.
Маја Конеска Андреeска д.и.а.
Мартин Петровски д.и.а.

Опис на Графичкиот прилог
УРБАНА ОПРЕМА

Проект број:
Компјутерски фајл:
\\Gama\raboten\19_020_Markovi_Kuli

ЛИСТ

A5

Сите графички прилози и пишаниот материјал кои што се појавуваат тука се дел од оригинален и необјавен труд на архитектот (претпријатието) и не смеат да се копираат, користат или отуѓуваат без писмена согласност на архитектот (претпријатието).
© ЈП за ПУП СИТЕ ПРАВА ЗАДРЖАНИ

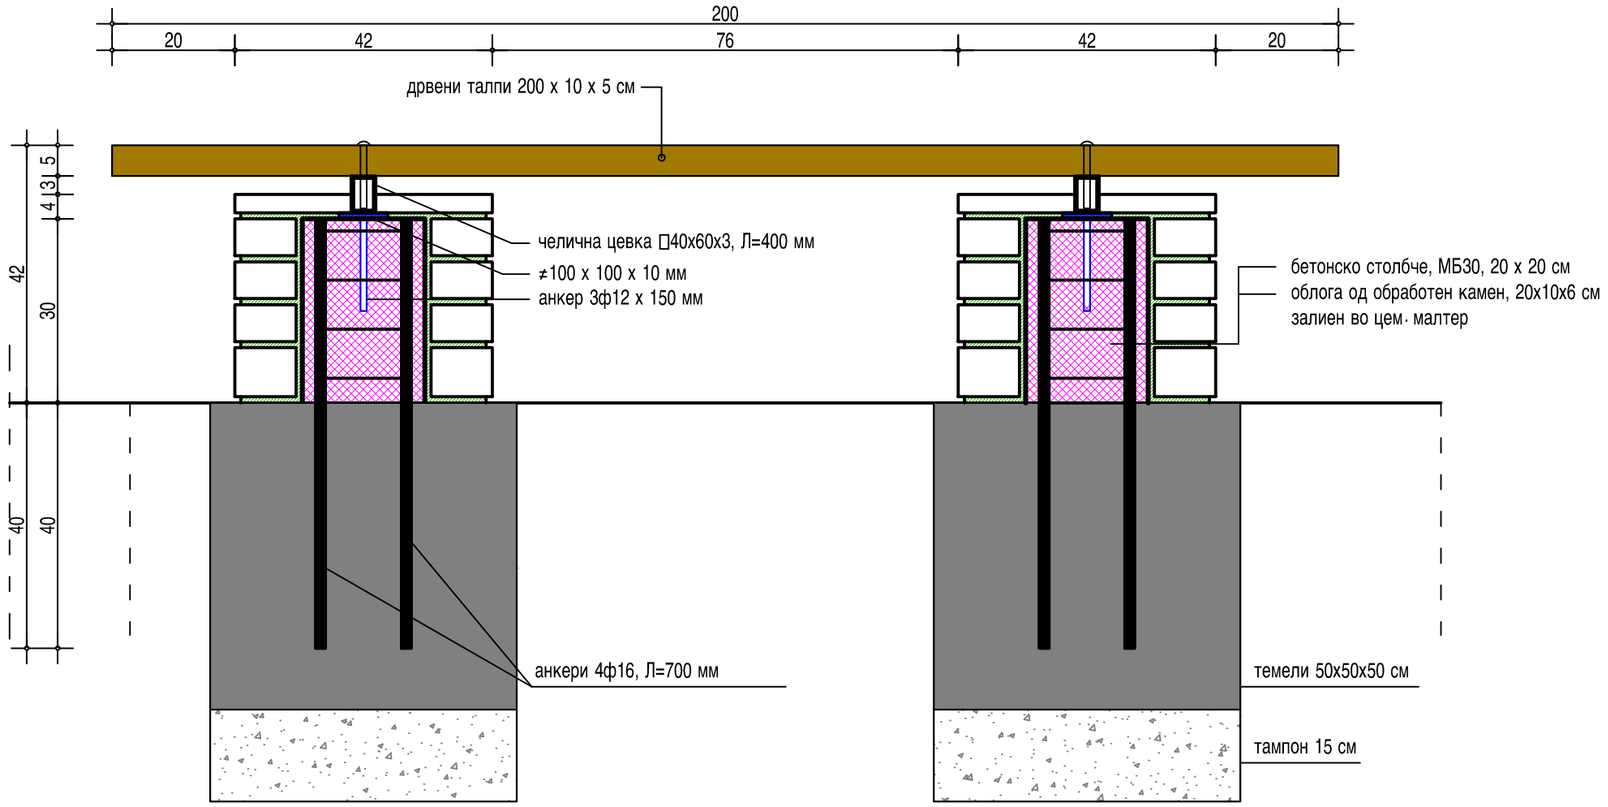

ПРЕСЕК "А-А"

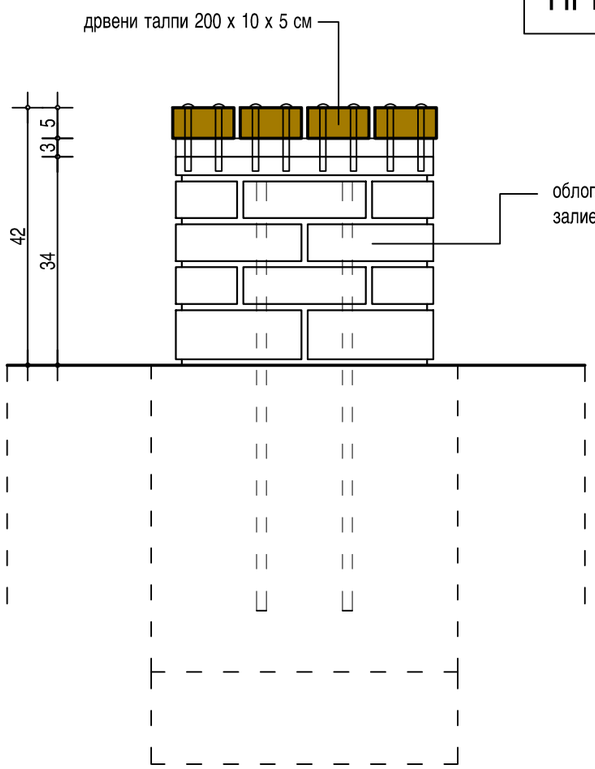

ПРЕСЕК "Б-Б"

ПРОЕКТ

ОСНОВЕН ПРОЕКТ

и предмер пресметка за санација на пристапен пат, изградба на информативна точка летниковци и урбана опрема

ЛОКАЦИЈА

КО Прилеп
Општина Прилеп

ИНВЕСТИТОР

ЈНУ Институт за старословенска култура - Прилеп

ИЗРАБОТИЛ

ЈАВНО ПРЕТПРИЈАТИЕ ЗА ПРОСТОРНИ И УРБАНИСТИЧКИ ПЛАНОВИ
ул. "Прилепски Бранители" бр.1 Прилеп, Македонија
тел. 048 401 725
e-mail :jpzapup@yahoo.com

ДЕТАЛ НА КЛУПА

M=1:10

Број	Датум	Тип/ фаза на проектот	Израб.	Пров.
014/19	4. 2019	ОСНОВЕН ПРОЕКТ		
		АРХИТЕКТУРА		

РЕГИСТРАЦИЈА И ПОТПИС
ЛИЦЕНЦА бр. **П.110/А**

Директор:
Марија Цветаноска

Одговорен проектант - бр. на овластување 1.0614
Илија Беличоски д.и.а.
соработници:
Виктор Јованоски д.и.а.
Маја Конеска Андреееска д.и.а.
Мартин Петровски д.и.а.

Опис на Графичкиот прилог
УРБАНА ОПРЕМА

Проект број:
Компјутерски фајл:
\\Gama\raboten\19_020_Markovi_Kuli

ЛИСТ

A6

Сите графички прилози и пишаниот материјал кои што се појавуваат тука се дел од оригинален и необјавен труд на архитектот (претпријатието) и не смеат да се копираат, користат или отуѓуваат без писмена согласност на архитектот (претпријатието).
© ЈП за ПУП СИТЕ ПРАВА ЗАДРЖАНИ

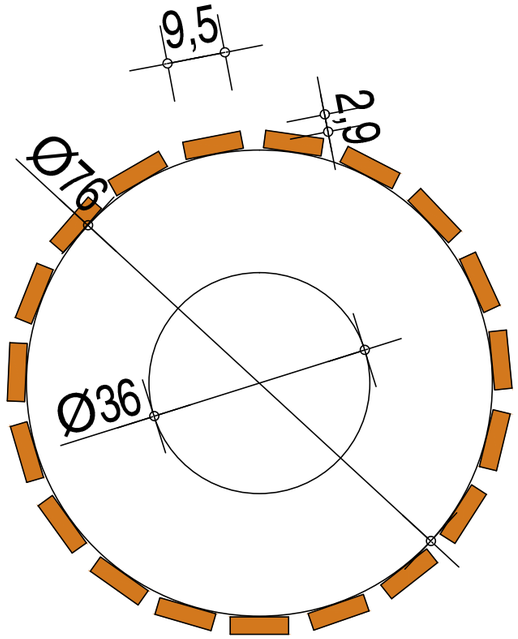

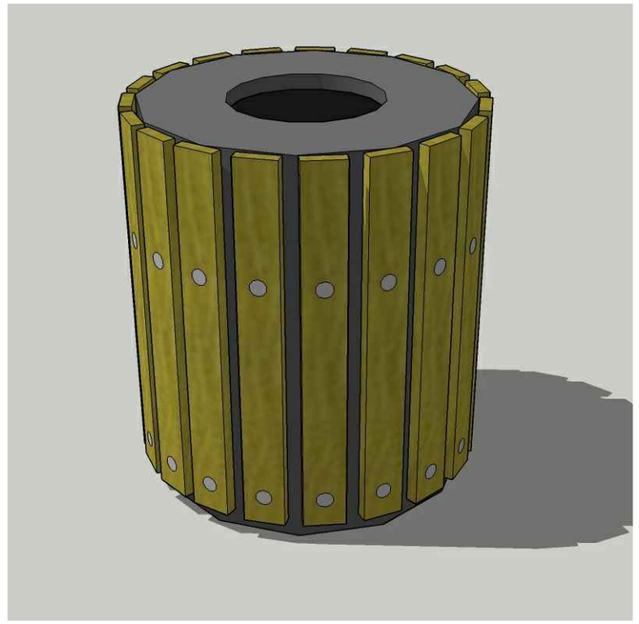

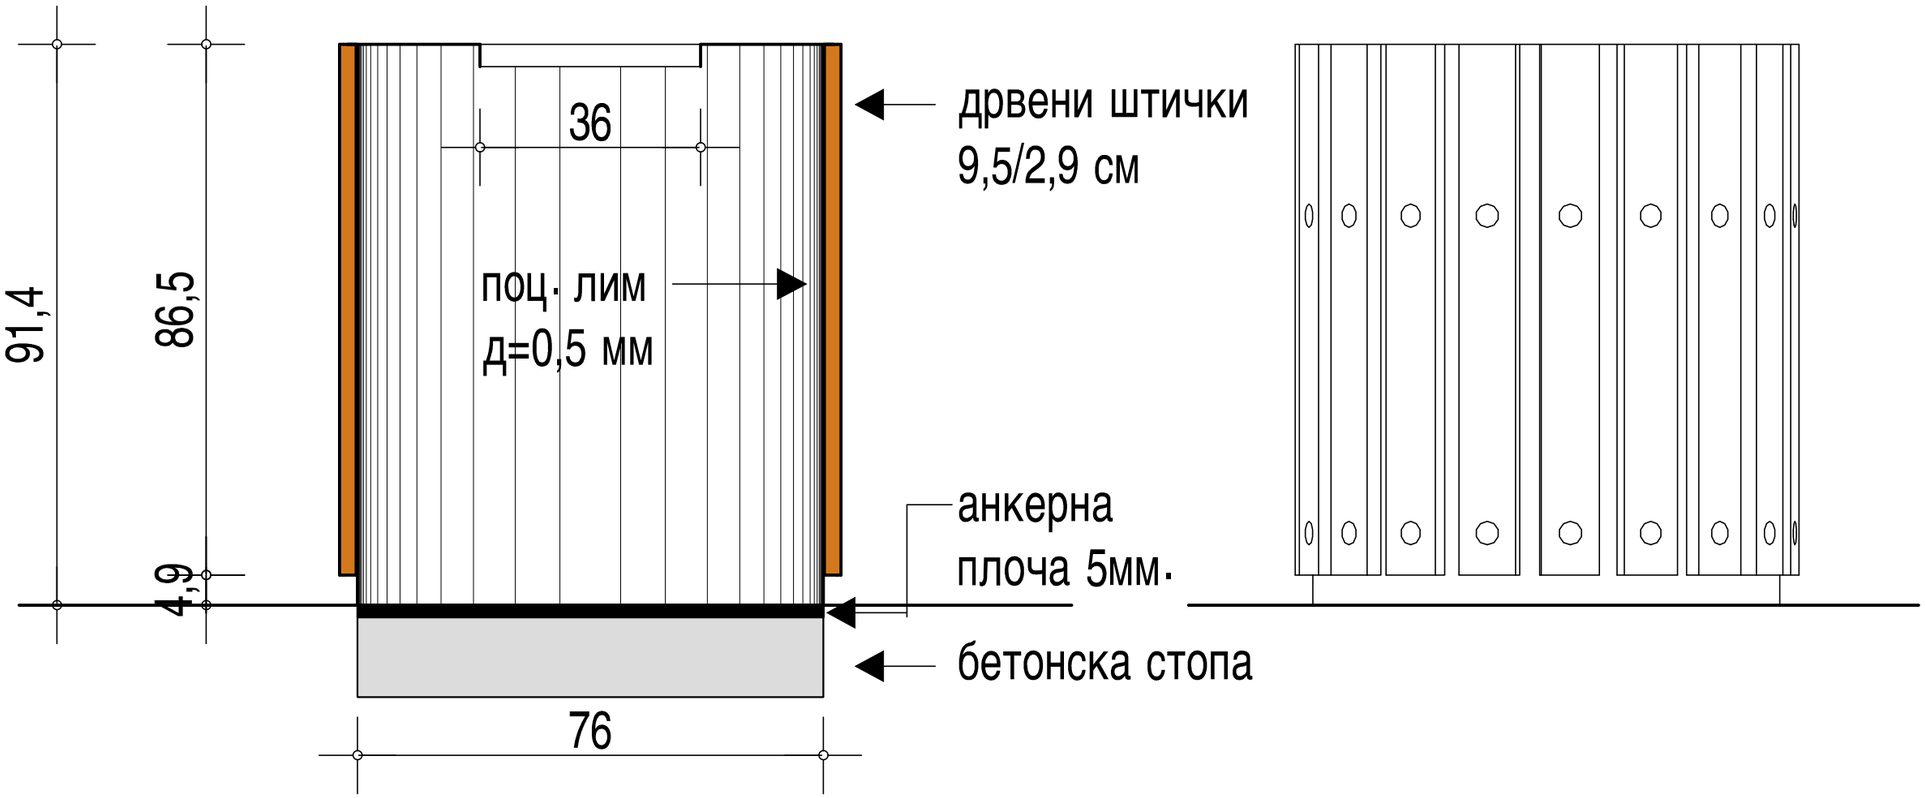

ПРОЕКТ

ОСНОВЕН ПРОЕКТ

и предмер пресметка за санација на пристапен пат, изградба на информативна точка, летниковци и урбана опрема

ЛОКАЦИЈА

КО Прилеп,
Општина Прилеп

ИНВЕСТИТОР

ЈНУ Институт за старословенска култура - Прилеп

ИЗРАБОТИЛ

ЈАВНО ПРЕТПРИЈАТИЕ ЗА ПРОСТОРНИ И УРБАНИСТИЧКИ ПЛАНОВИ
ул. "Прилепски Бранители" бр.1 Прилеп, Македонија
тел. 048 401 725
e-mail :jpzapup@yahoo.com

ДЕТАЛ НА КОРПА

M=1:10

Број	Датум	Тип/ фаза на проектот	Израб.	Пров.
014/19	4. 2019	ОСНОВЕН ПРОЕКТ		
		АРХИТЕКТУРА		

РЕГИСТРАЦИЈА И ПОТПИС
ЛИЦЕНЦА бр. **П.110/А**

Директор:
Марија Цветаноска

Одговорен проектант - бр. на овластување 1.0614
Илија Беличоски д.и.а.
соработници:
Виктор Јованоски д.и.а.
Маја Конеска Андреска д.и.а.
Мартин Петровски м.а.у.

Опис на Графичкиот прилог
УРБАНА ОПРЕМА

Проект број:
Компјутерски фајл:
\\Gama\raboten\19_020_Markovi_Kuli

ЛИСТ

A7

Сите графички прилози и пишаниот материјал кои што се појавуваат тука се дел од оригинален и необјавен труд на архитектот (претпријатието) и не смеат да се копираат, користат или отуѓуваат без писмена согласност на архитектот (претпријатието).
© ЈП за ПУП СИТЕ ПРАВА ЗАДРЖАНИ

	ПРОЗОРЦИ И ВРАТИ	поз 1	поз 2	поз A
1	ИЗГЛЕД	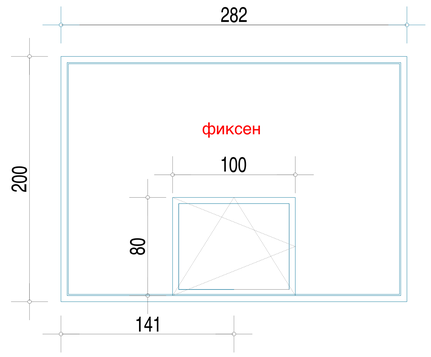	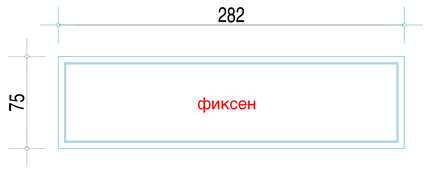	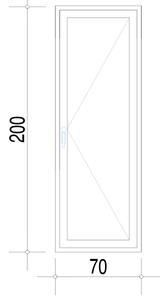
2	Сидарска мерка	282/200 cm	282/75 cm	70/200см
3	Дебелина на сид	/	/	/
4	Тип	Фиксен прозор со едно крило на отварање по хоризонтална и вертикална оска (кип)	фиксна стаклена преграда	Еднокрилна надворешна врата
5	Материјал	ПВЦ термо профили	ПВЦ термо профили	ПВЦ термо профили
6	Стакло во mm	четирисезонско, термопан 4+16+4	четирисезонско, термопан 4+16+4	/
7	Парчиња	1	1	1
8	Забелешки	Надворешен фиксен прозорец изработен од PVC пет коморни термоизолациони профили со систем на длабина на вградување 70мм на профилот со две гуми, со UF=1,2 W/m2K појачани со поцинкован челичен профил д=1,5мм, со звучна изолација Rw=35dB, боја по избор на инвеститорот, комплет со оков сертифициран од реномиран европски производител, застаклени со четирисезонско термопан стакло д=4+16+4мм, нискоемисионо со Ug коефициент =1,1 W/m2K,со фиксен дел и едно крило со отворање по вертиклална и хоризонтална оска (кип) . Во се според шема на столарија.Монтажа сува постапка со примена на полистиренска пена. Задолжително да се достават сертификати од релевантни институции за исполнување на наведените карактеристики за вградените материјали.	Надворешна фиксна преграда изработена од PVC пет коморни термоизолациони профили со систем на длабина на вградување 70мм на профилот со две гуми, со UF=1,2 W/m2K појачани со поцинкован челичен профил д=1,5мм, со звучна изолација Rw=35dB, боја по избор на инвеститорот, комплет со оков сертифициран од реномиран европски производител, застаклени со четирисезонско термопан стакло д=4+16+4мм, нискоемисионо со Ug коефициент =1,1 W/m2K. Во се според шема на столарија.Монтажа сува постапка со примена на полистиренска пена. Задолжително да се достават сертификати од релевантни институции за исполнување на наведените карактеристики за вградените материјали.	Надворешна еднокрилна врата. PVC четири коморен термо профил со две гуми за дихтување и 60 мм длабочина на каса и 80мм длабочина на крило. Обложена со пластифициран панел според шема на столарија. Сува постапка на монтажа. Боја по избор на инвеститорот
9	Напомена	Пред изработка да се земат мери на лице место!	Пред изработка да се земат мери на лице место!	Пред изработка да се земат мери на лице место!

ПРОЕКТ

ОСНОВЕН ПРОЕКТ

и предмер пресметка за санација на присаптен пат, изградба на информатицна точка, летниковци и урбана опрема

ЛОКАЦИЈА

КО Прилеп,
Општина Прилеп

ИНВЕСТИТОР

ЈНУ Институт за старословенска култура - Прилеп

ИЗРАБОТИЛ

ЈАВНО ПРЕТПРИЈАТИЕ ЗА ПРОСТОРНИ И УРБАНИСТИЧКИ ПЛАНОВИ
ул. "Прилепски Бранители" бр.1 Прилеп, Македонија
тел. 048 401 725
e-mail :jpzapup@yahoo.com

ШЕМА НА СТОЛАРИЈА И БРАВАРИЈА

M=1:50

Број	Датум	Тип/ фаза на проектот	Израб.	Пров.
014/19	4. 2019	ОСНОВЕН ПРОЕКТ		
		АРХИТЕКТУРА		

РЕГИСТРАЦИЈА И ПОТПИС
ЛИЦЕНЦА бр. **П.110/А**

Директор:
Марија Цветаноска

Одговорен проектант - бр. на овластување 1.0614
Илија Беличоски д.и.а.
соработници:
Виктор Јованоски д.и.а.
Маја Конеска Андреееска д.и.а.
Мартин Петровски м.а.у.

Опис на Графичкиот прилог
ШЕМА НА СТОЛАРИЈА И БРАВАРИЈА

Проект број:
Компјутерски фајл:
\\Gama\raboten\19_020_Markovi_Kuli

ЛИСТ

A8

Сите графички прилози и пишаниот материјал кои што се појавуваат тука се дел од оригинален и необјавен труд на архитектот (претпријатието) и не смеат да се копираат, користат или отуѓуваат без писмена согласност на архитектот (претпријатието).
© ЈП за ПУП СИТЕ ПРАВА ЗАДРЖАНИ