


# LEVANTAMENTO TOPOGRAFICO DA EMPRESA CECOME

Local: Hospital 3 de Agosto, Bissau


Região: S.A. Bissau

Escala: 1/ 1000

Area Aproximada: 2.626,21m<sup>2</sup>

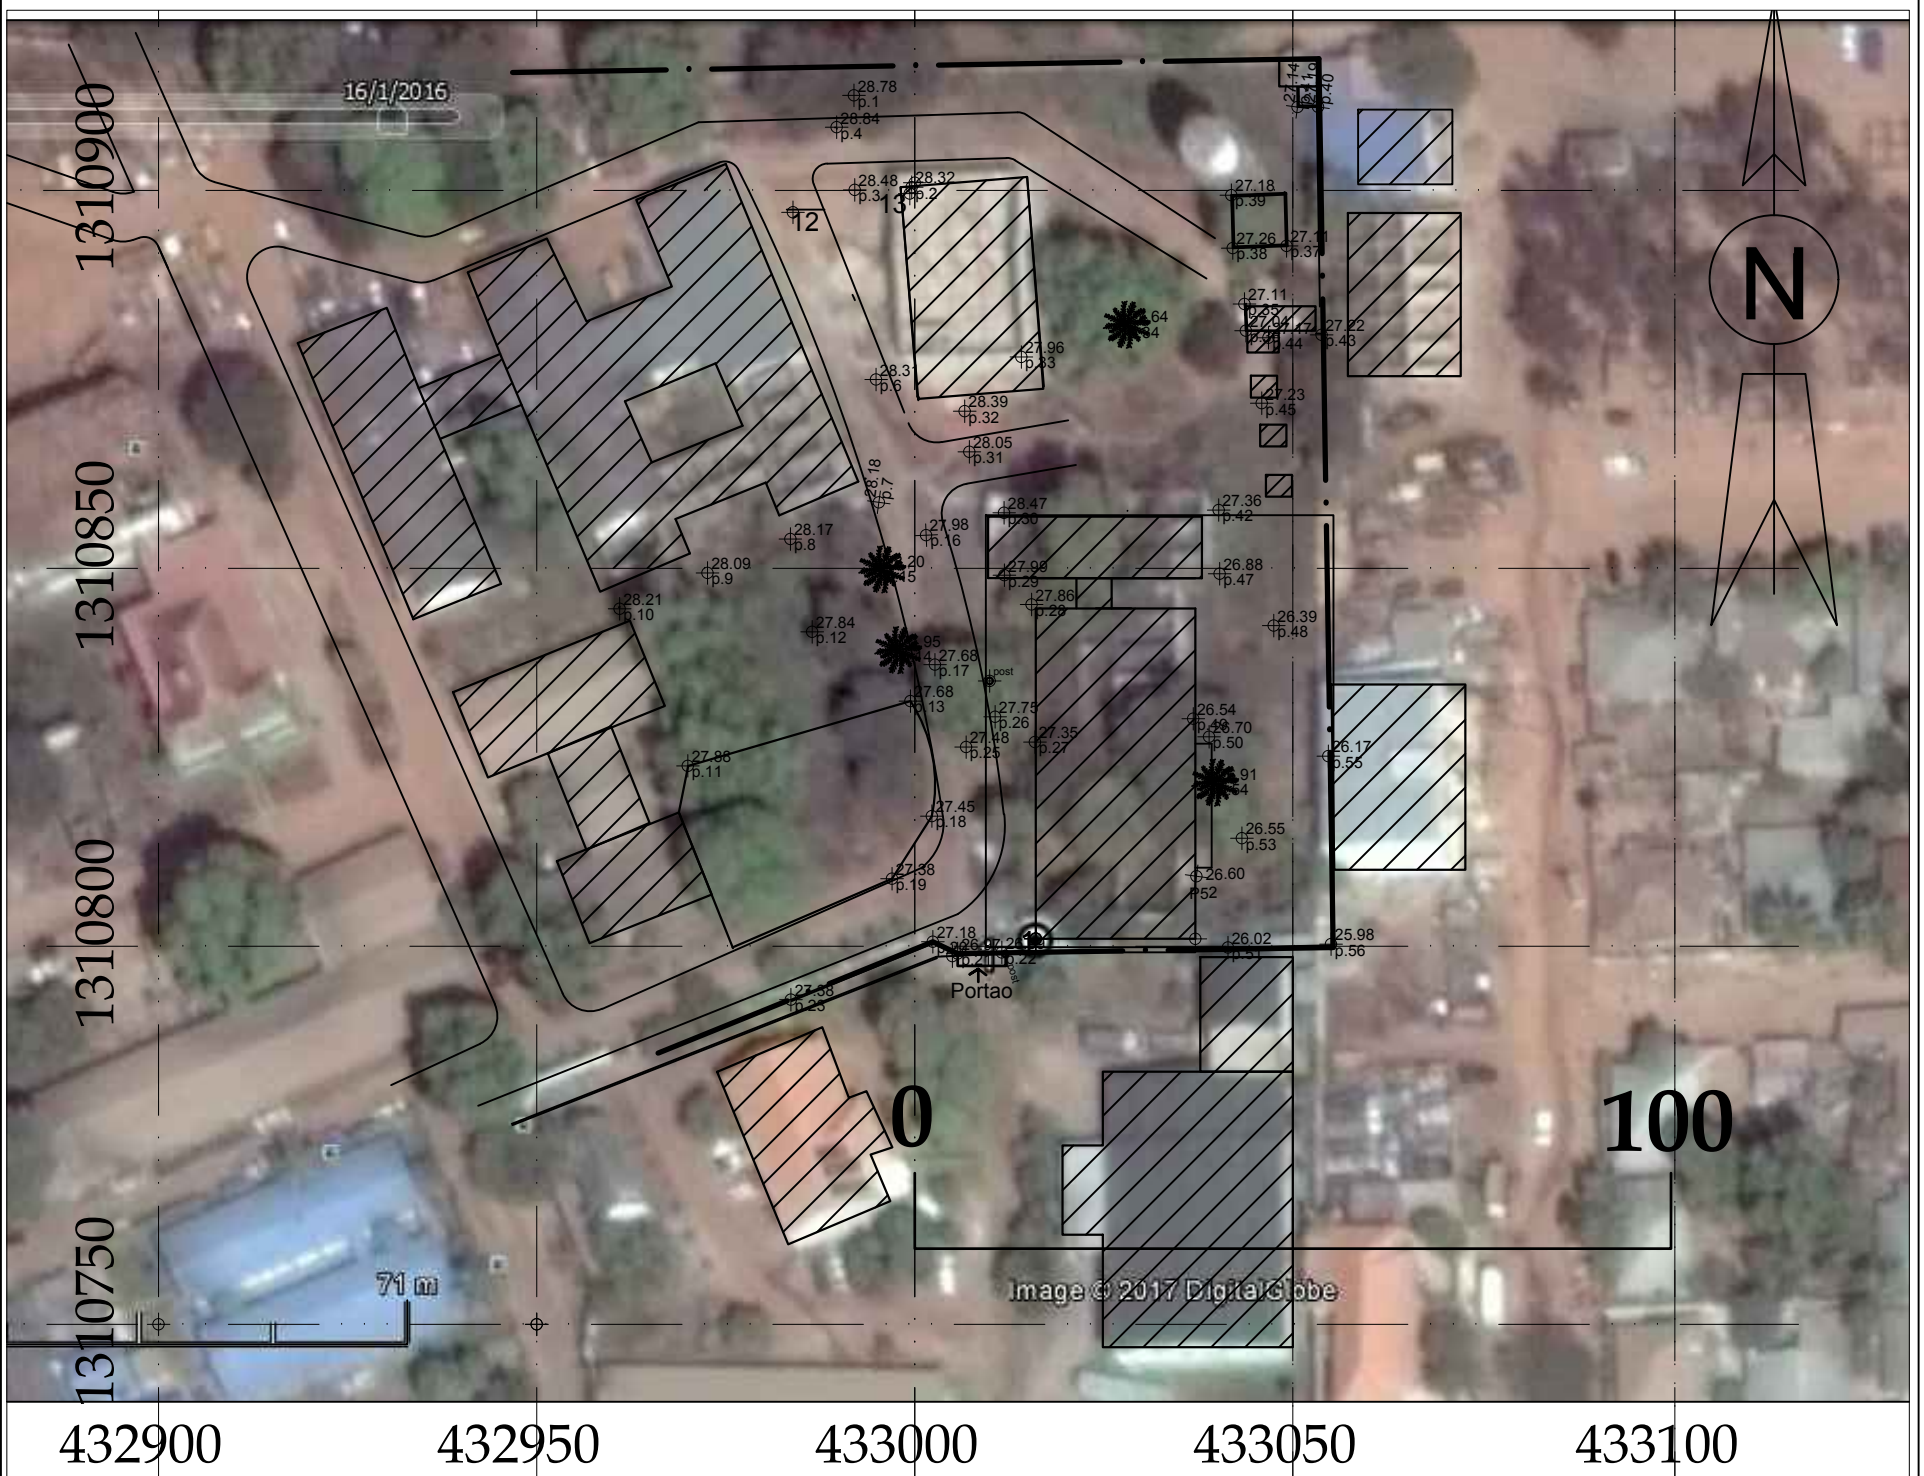

## LEGENDA:

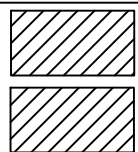

CONSTRUÇÃO EXISTENTE

PROPRIEDADE CECOM

CAIXA DE VISITA

VEDAÇÃO



ÁRVORE



PORTÃO

POSTE

Levantou: Alqueia Namam, Geniveva Tavares e Ticate Baré

Projectou: Fatumata Binta Embalo

Direção Geral da Geografia e Cadastro, Av. Combatente da Liberdade da Pátria