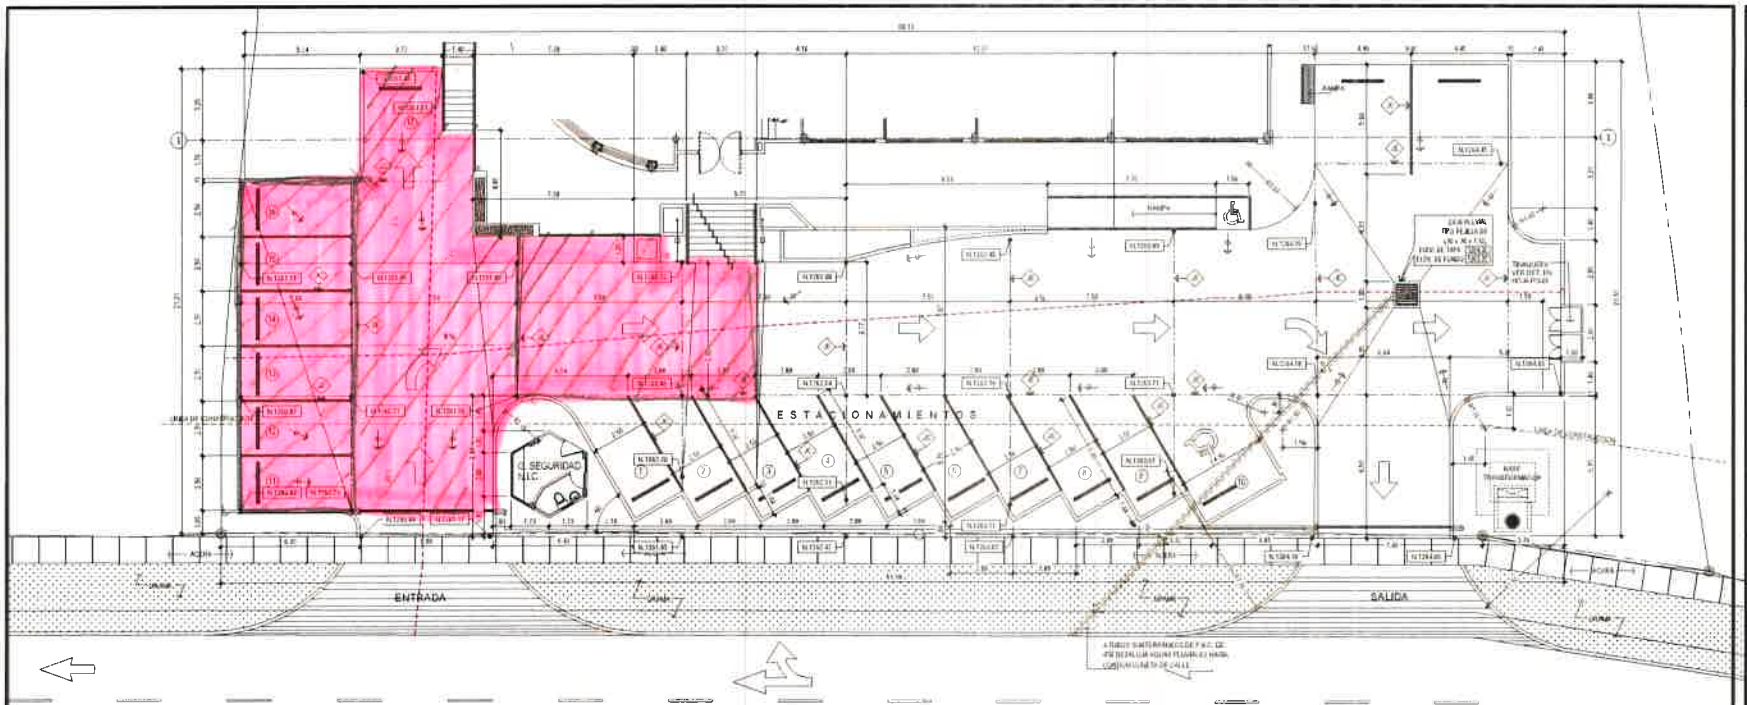

PLANTA ARQUITECTÓNICA DE ESTACIONAMIENTOS

ESCALA 1:100

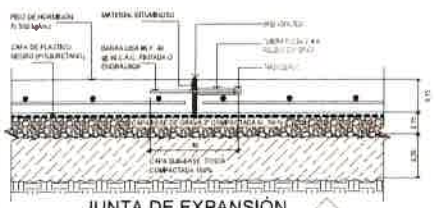

JUNTA DE EXPANSIÓN

ESC. 1:10

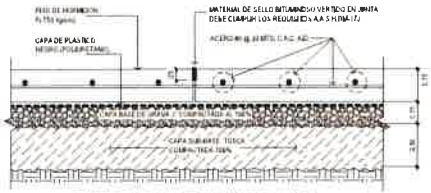

JUNTA DE CONSTRUCCIÓN

ESC. 1:10

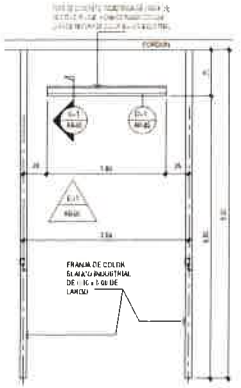

DET. TOPES PARA ESTAC´S

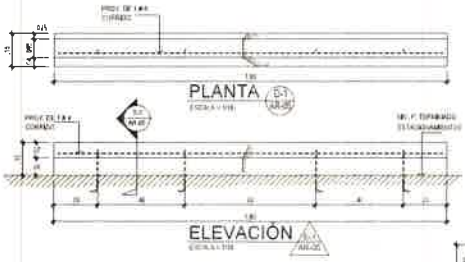

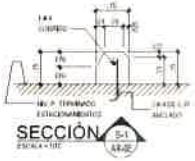

SECCIÓN

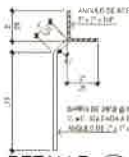

DETALLE

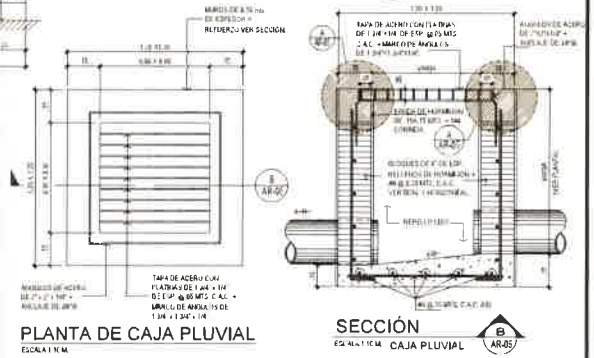

PLANTA DE CAJA PLUVIAL

ESCALA 1:10

SECCIÓN

ESCALA 1:10 CAJA PLUVIAL

MINISTERIO DE GOBIERNO

PNUD

Proyecto:

"CONSTRUCCIÓN DE VIVIENDA PARA LOS ESTUDIOS DE FACTIBILIDAD, DESARROLLO DE PLANOS Y ESPECIFICACIONES TÉCNICAS, PARA LA CONSTRUCCIÓN DE LA GOBERNACIÓN, CONSEJO GENERAL Y SEDE PARA AUTORIDADES TRADICIONALES DE LA COMARCA NGÄBE - BUGLÉ"

EDIFICIO DE LA GOBERNACIÓN

Ubicación:

LLANO TUGRE, DE LA COMARCA NGÄBE - BUGLÉ.

REPRESENTANTE LEGAL
MINISTERIO DE GOBIERNO

iceacsa

PROYECTO PRESENTADO POR:
ARQ. LUIS ENRIQUE RUIZ C.

DISEÑO ESTRUCTURAL:
ING. PEDRO ESTRIBÍ

DISEÑO ELÉCTRICO MECÁNICO:
ING. DANIEL LARA M.

APROBADO POR:
ALEXANDER MORENO

Descripción:

PLANTA DE ESTACIONAMIENTOS
DETALLES DE JUNTAS

CÓDIGO:

GCB-UB-AR-05-007 R00

FECHA: OCTUBRE 2016

HOJA Nº: AR-07 DE 09

FECHA	REV.