


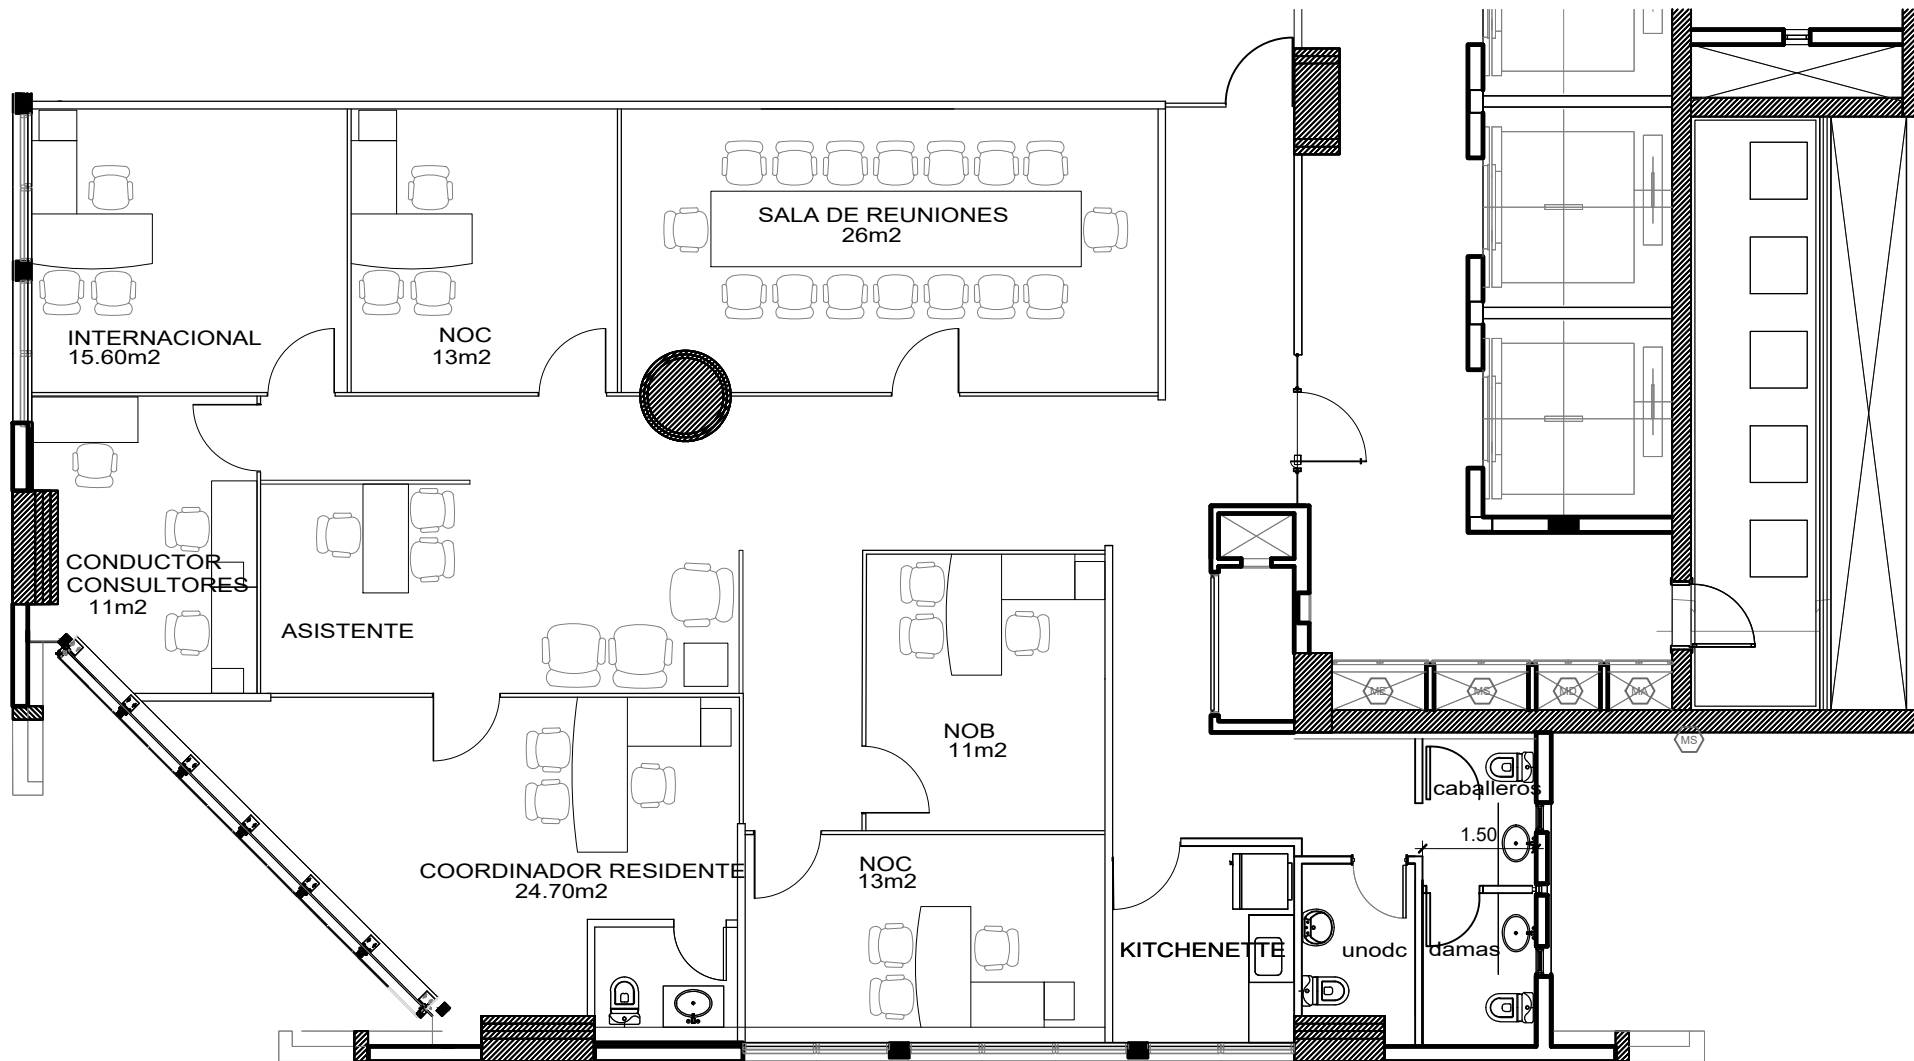

OBSERVACIONES:



OBRA: OFICINAS 2DO PISO

CLIENTE: PNUD

PROYECTISTA: ARQ. MARIELA CAREAGA
ARQ. LORENA CASTAGNINO

PLANO: PLANTA PROPUESTA

ESCALA: 1:100

LAMINA Nro 01