


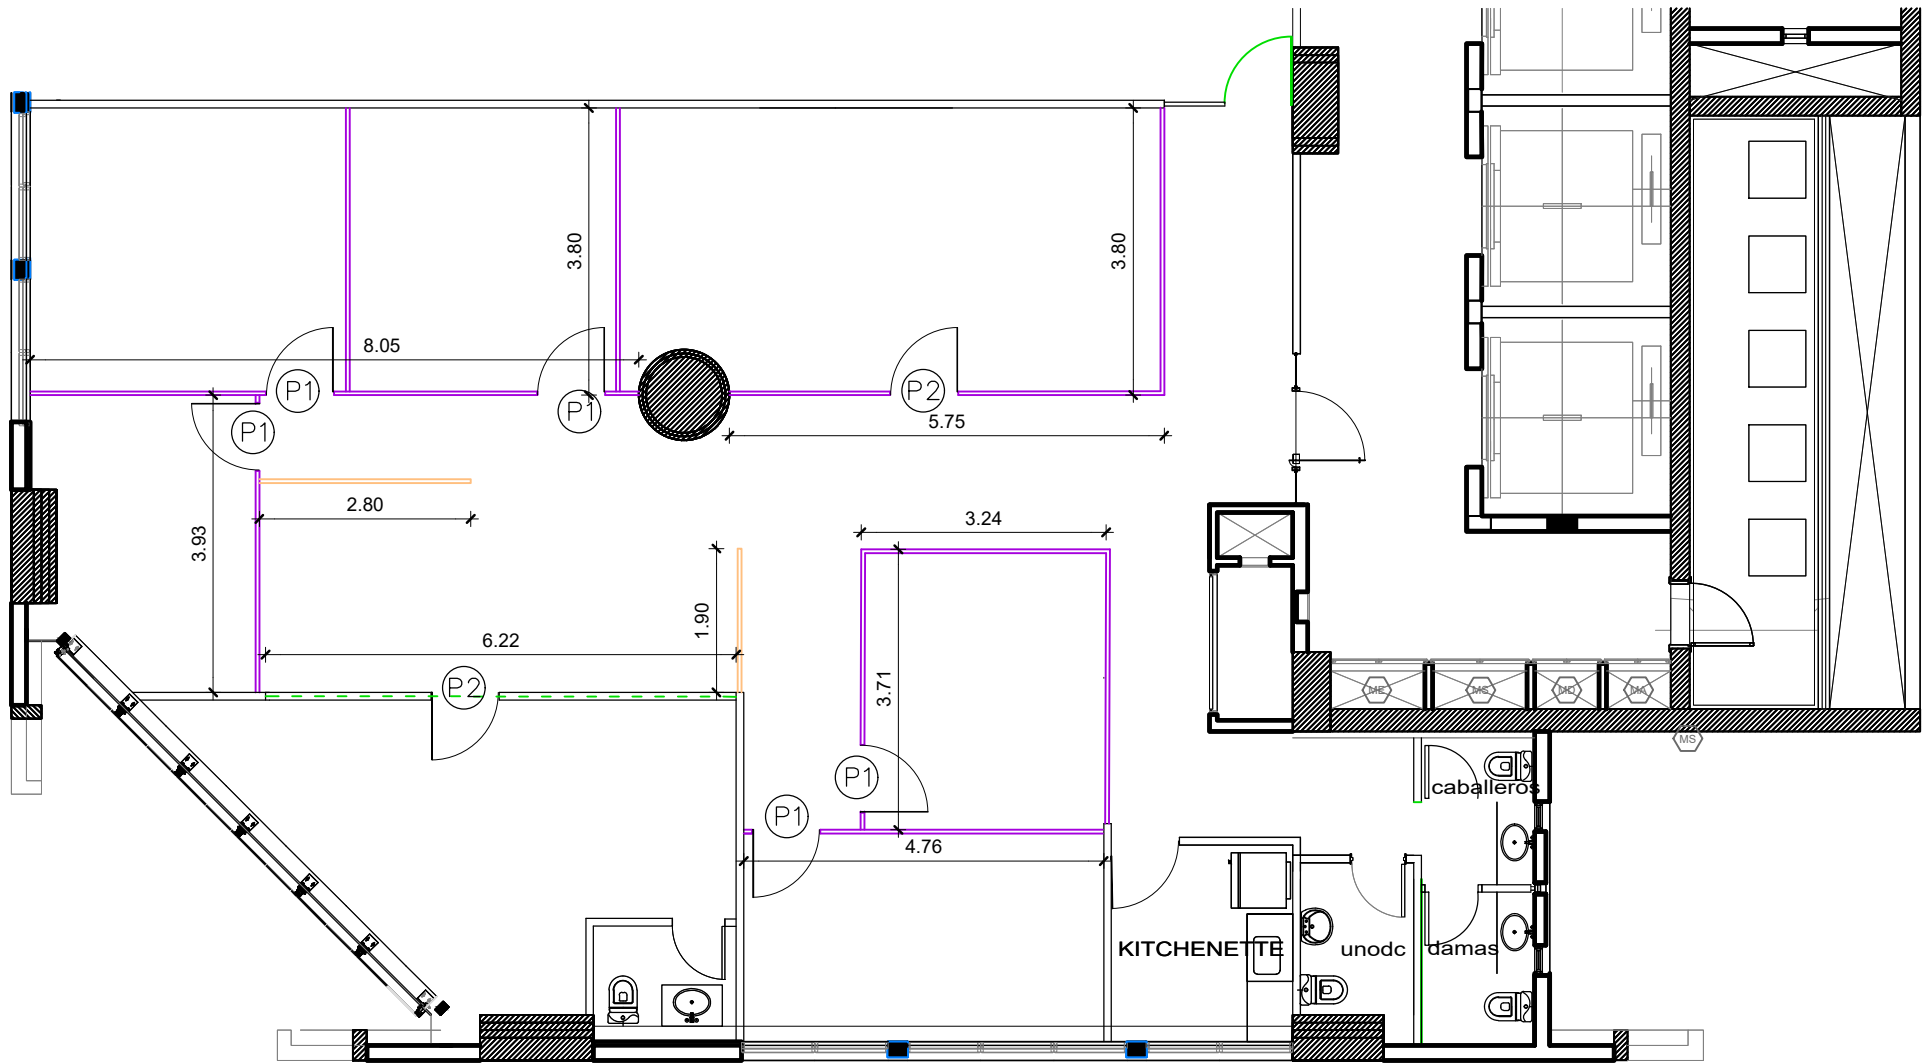

OBSERVACIONES:

VERIFICAR MEDIDAS EN OBRA

LAS MAMPARAS TENDRAN TUBO DE ALUMINIO DE 100 X 50 PARA PASO DE ELECTRODUCTOS Y FIJACION DE TOMAS

LOS VIDRIOS SERAN TEMPLADOS DE 10MM DE ESPESOR TRANSPARENTES.

TODOS LOS VIDRIOS TENDRAN ADHESIVO ESMERILADO HASTA ALTURA 2.10

LOS PERFILES UTILIZADOS SERAN DE COLOR ALUMINIO FOSCO

TODAS LAS PUERTAS TENDRAN MANIJON CONICO DE 50CM MARCA HDL

OBRA: OFICINAS 2DO PISO

CLIENTE: PNUD

PROYECTISTA: ARQ. MARIELA CAREAGA
ARQ. LORENA CASTAGNINO

PLANO: VIDRIOS

ESCALA: 1:100

LAMINA Nro 05

