


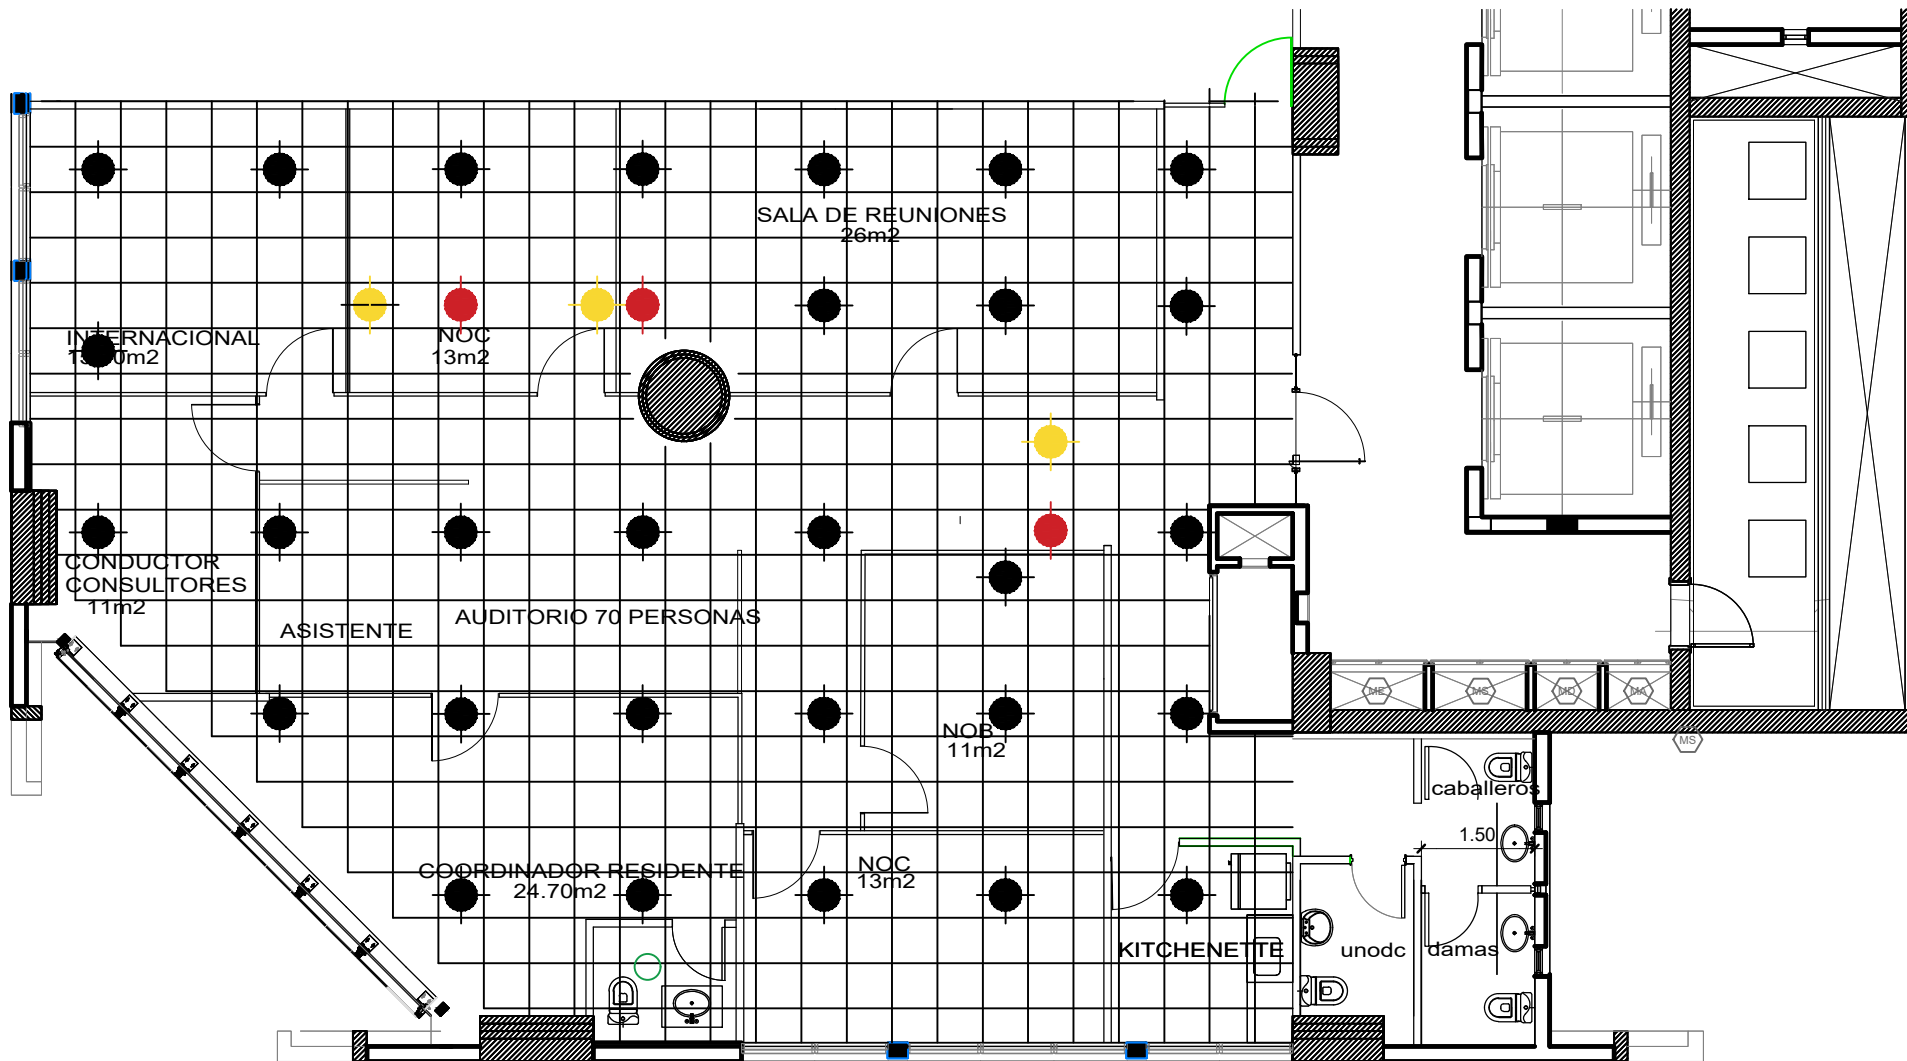

OBSERVACIONES:

- ARTEFACTO TIPO 2: PANEL DE EMBUTIR CIRCULAR LED DE 18W
- EL ENCENDIDO DE LAS LUCES SE HARÁN DE FORMA INDEPENDIENTE EN CADA OFICINA O AMBIENTE CERRADO

- Artefactos existentes
- Artefactos existentes a cambiar de lugar
- Nueva ubicación de artefacto desmontado
- Colocacion de artefacto nuevo tipo 2



OBRA: OFICINAS 2DO PISO

CLIENTE: PNUD

PROYECTISTA: ARQ. MARIELA CAREAGA
ARQ. LORENA CASTAGNINO

PLANO: ILUMINACION

ESCALA: 1:100

LAMINA Nro 06