


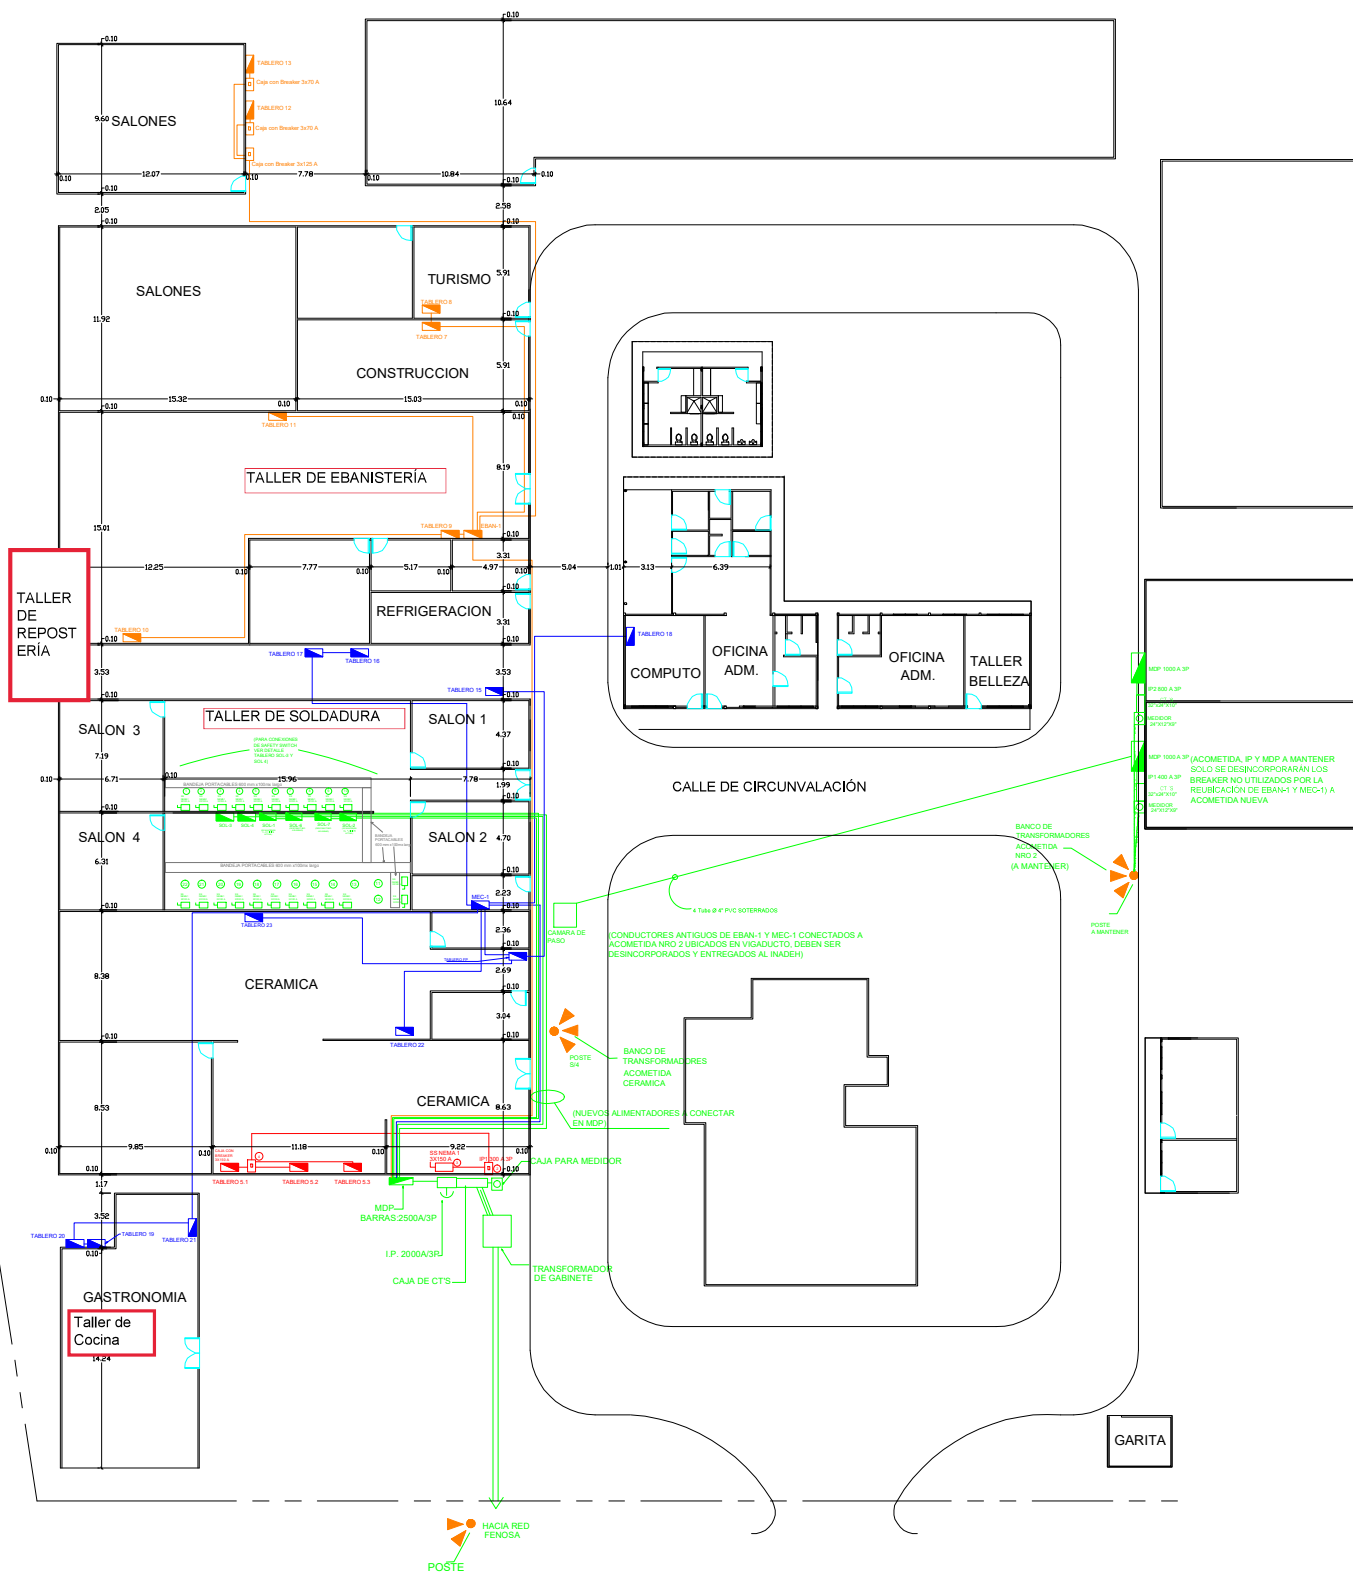

PLANO DE PLANTA INSTALACIONES MODIFICADAS
S/C 1:150