


PNUD PISO 2

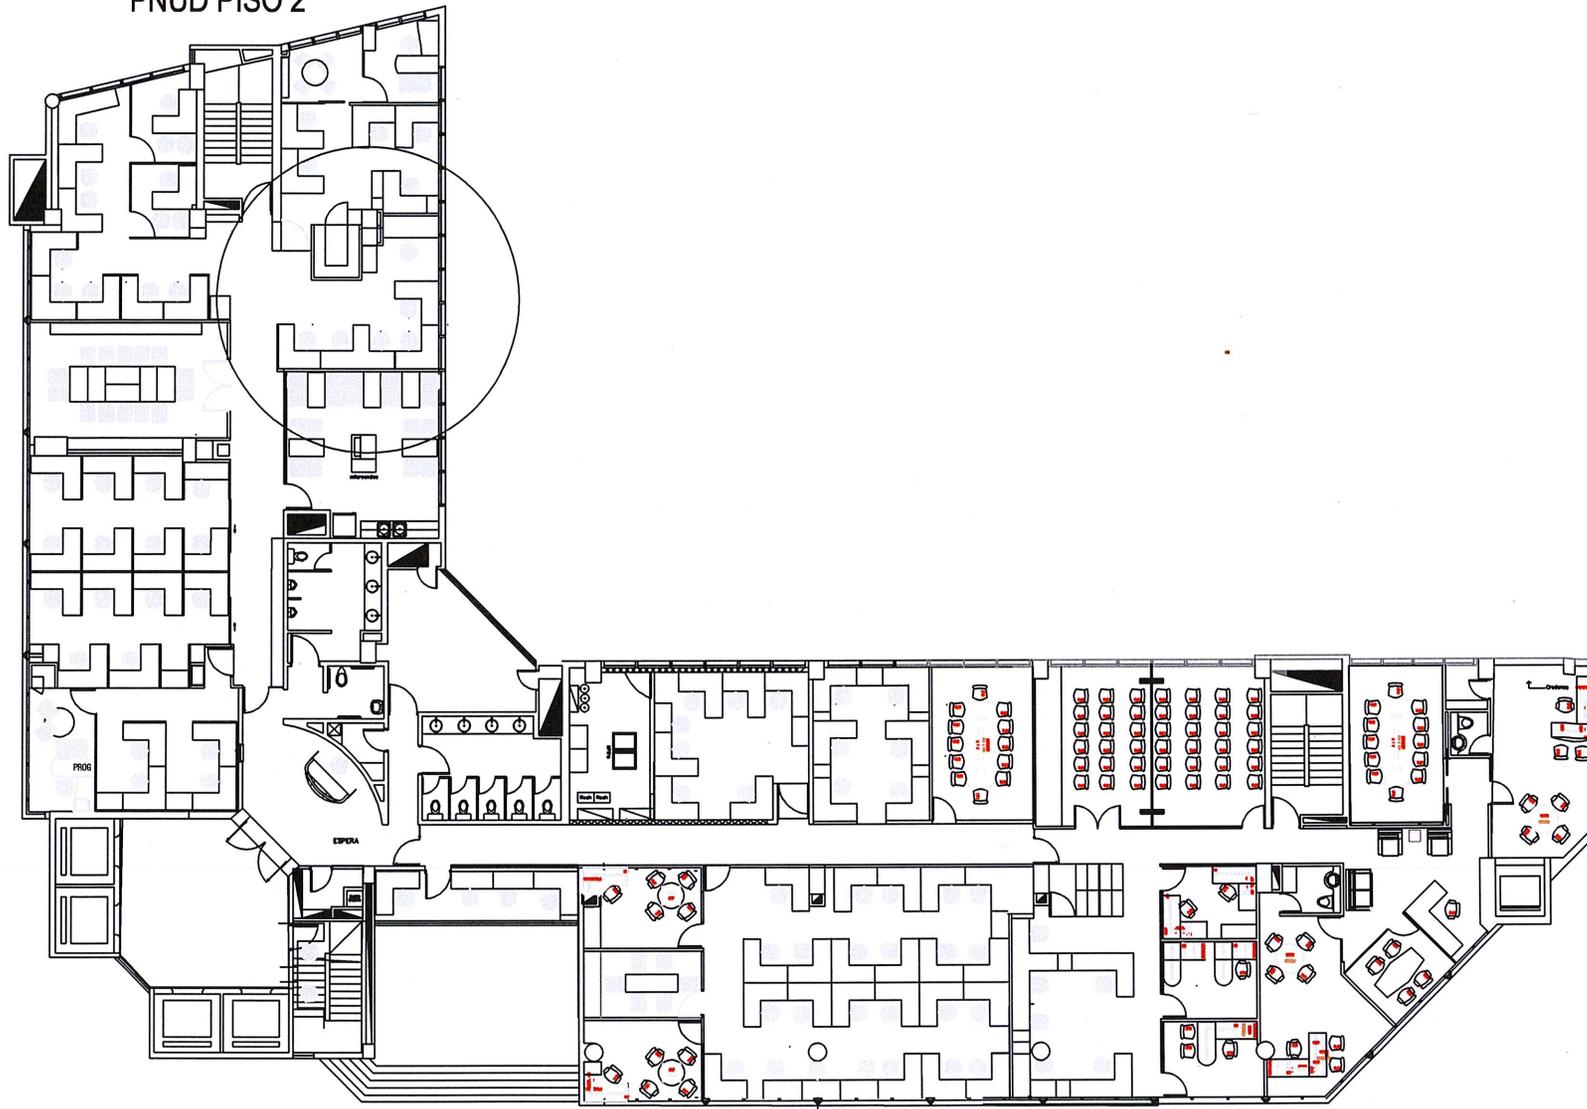

PNUD PISO 2

MB PROYECTOS SAS
DIBUJO.

NACIONES UNIDAS
PROPUESTA DE ADECUACION
EDIFICIO AVENIDA 82 PISO 2
PROPIETARIO.

NOTAS


OBSERVACIONES

PLANTA 2 PISO


PLANO Junio 3 del 2019

ESCALA 1 : 25	FECHA
ARCHIVO	FECHA COPIA
NUMERO	1/1

PNUD PISO 3

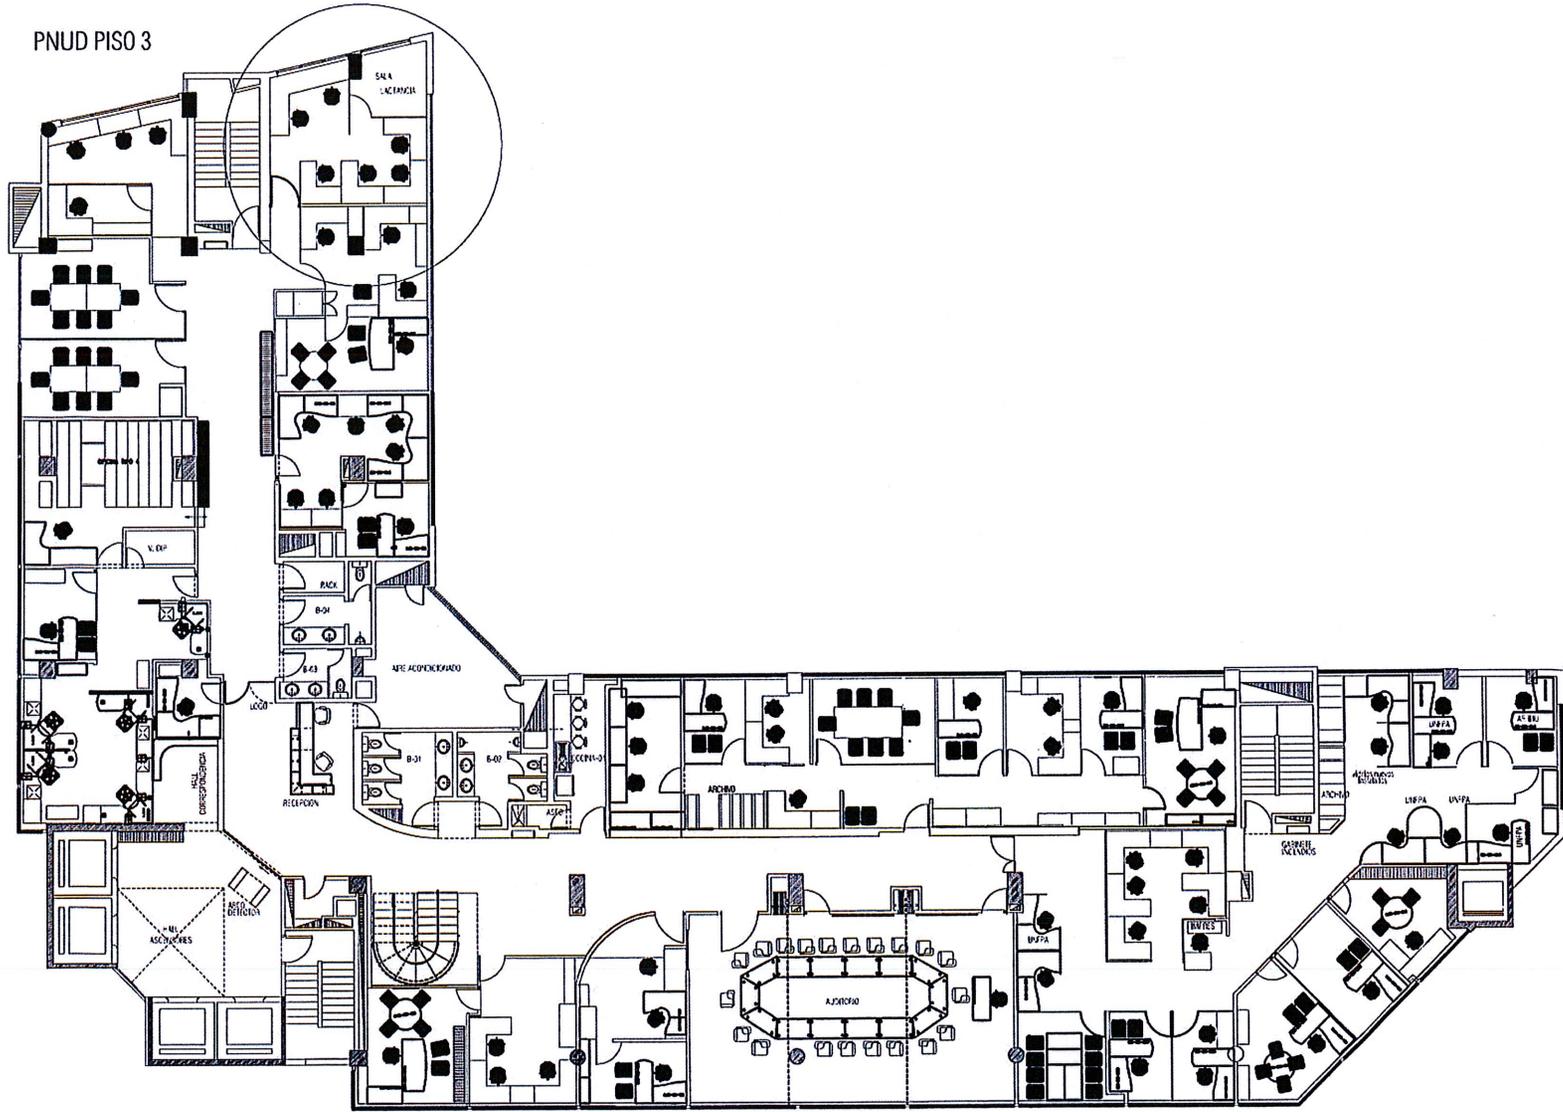

PNUD PISO 3	MB PROYECTOS SAS DIBUJO.	NACIONES UNIDAS PROPUESTA DE ADECUACION EDIFICIO AVENIDA 82 PISO 3	CONVENCIONES	OBSERVACIONES	PLANTA 3 PISO PLANO JUNIO 3 DEL 2019	ESCALA 1:25	FECHA
		PROPIETARIO.				ARCHIVO	FECHA COPIA
						PL. NUMERO	1/1

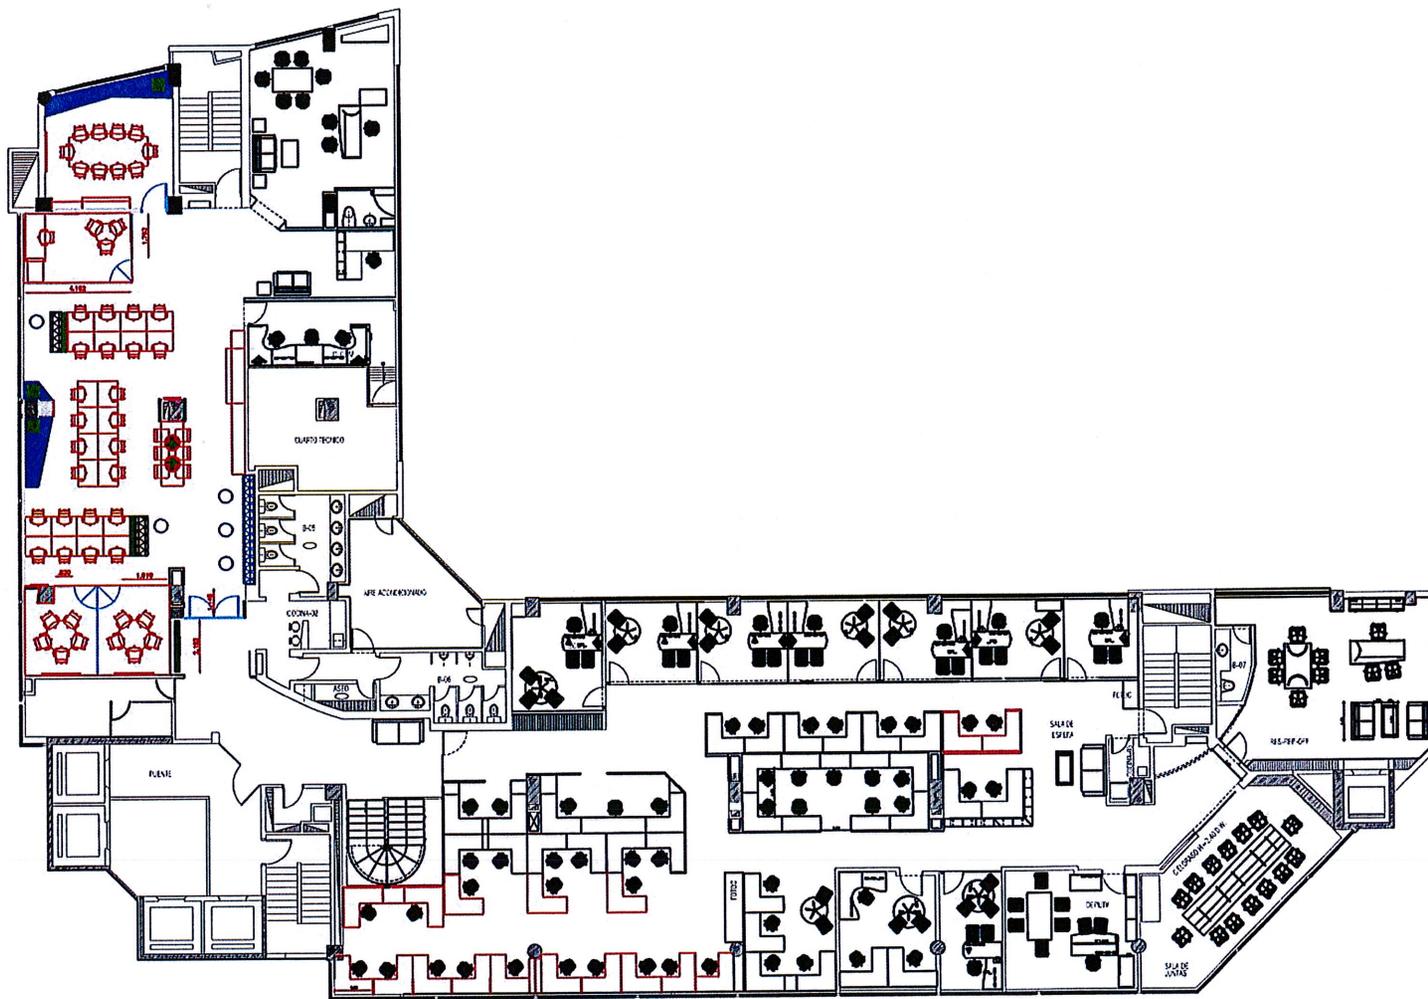

PNUD PISO 4	MB PROYECTOS SAS DIBUJO.	NACIONES UNIDAS PROPUESTA DE ADECUACION EDIFICIO AVENIDA 82 PISO 4	NOTAS	OBSERVACIONES	PLANTA 4 PISO PLANO Junio 3 del 2019	ESCALA 1 : 75	FECHA FEJ 2019
		PROPIETARIO.				ARCHIVO	FECHA COPIA
						NUMERO	1/1