PRODUCIDO POR UN PRODUCTO EDUCATIVO DE AUTODESK

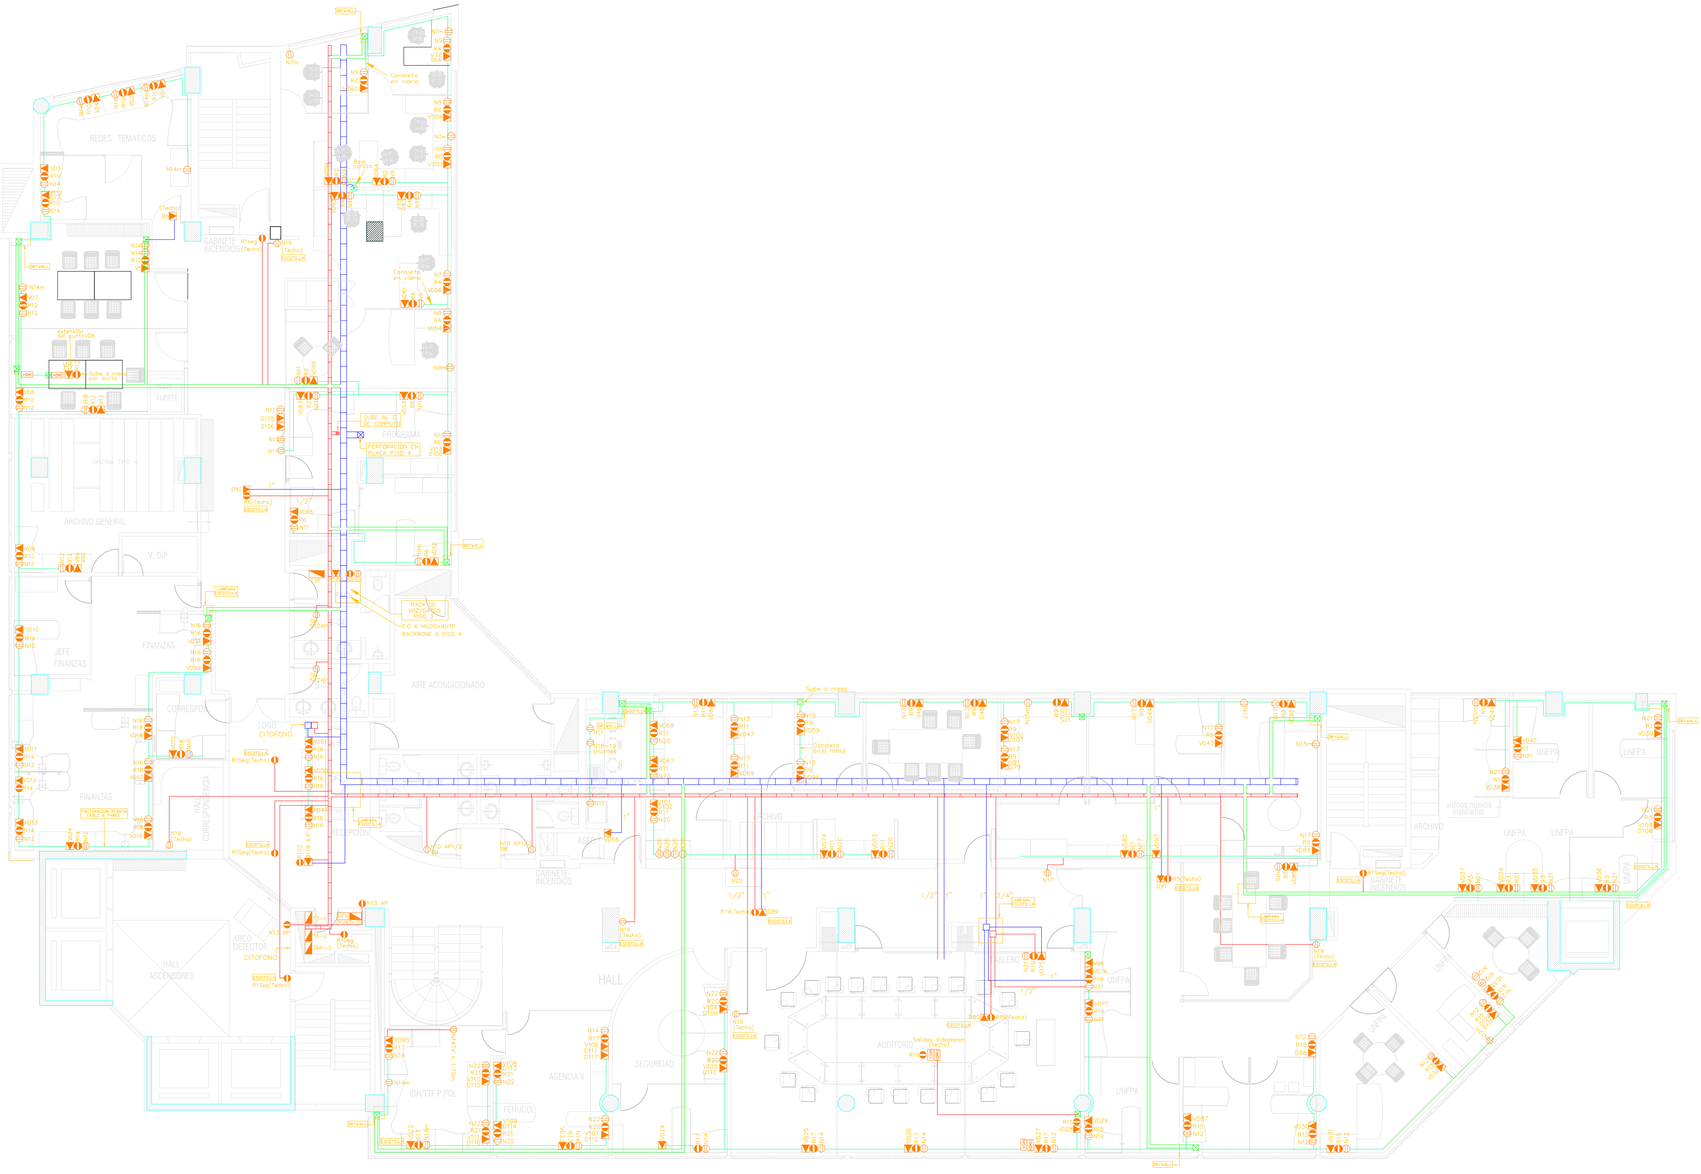

CONVENCIONES				
BANDEJA PORTACABLES DE 20x10CMS(TRASLADADA)		CAJA DE PASO DE 10x10CMS		CORAZA LIQUID TIGHT (DIAMETRO SEGUN SE INDIQUE)
BANDEJA PORTACABLES DE 10x3CMS	VD48	SALIDA VOZ Y DATOS	RACK DE D.V.V.	GABINETE DE TELECOMUNICACIONES
CANALETA 10X4CMS SOBRE CIELORASO	N5	TOMA NORMAL (CIRCUITO#5) NUEVA	HDMI	SALIDA AUDIOVISUAL HDMI
CANALETA 10X4CMS SOBRE GUARDESCOBAS	R5	TOMA REGULADA (CIRCUITO#5) NUEVA	VGA	SALIDA AUDIOVISUAL VGA
CABLEADO EN DIVISIONES MODULARES	N5m	TOMA NORMAL (CIRCUITO#5) EN MURO		
TUBERIA EMT 1/2"	N5t	TOMA NORMAL (CIRCUITO#5) TRASLADADA A CANALETA		
TUBERIA EMT 1"	SM	SALIDA SECADOR MANOS		
TUBERIA EMT 1" POR PISO INFERIOR		TABLERO DISTRIBUCION		
TUBERIA EMT 1/2" POR PISO INFERIOR		BAJANTE EN CANALETA 10x4CMS		
BANDEJA PORTACABLES 20x10CMS BAJO PISO FALSO		SUBE EN CANALETA 10x4CMS		

NOTAS:

1. Toda la tuberia es EMT 1/2" y los conductores de cobre THWN No 12 AWG excepto donde se indique diametros y/o calibres diferentes.

SOLINTER
SOLUCIONES EN INTERCONECTIVIDAD LTDA

PROYECTO:

NACIONES UNIDAS
EDIFICIO AV. 82
REMODELACION
PISO 3

RED
ELECTRICA
Y TECNOLOGICA

CONTENIDO : PISO 3

RED DE TOMAS NORMALES REGULADAS Y TECNOLOGICA

DISEÑO:

ING.FERNANDO ROJAS

REVISO:

APROBO:

OBSERVACIONES:

DIBUJO:

ESCALA: 1:100

FECHA:
MARZO DE 2016

PLANO:
2

DE:
3

PRODUCIDO POR UN PRODUCTO EDUCATIVO DE AUTODESK

PRODUCIDO POR UN PRODUCTO EDUCATIVO DE AUTODESK

PRODUCIDO POR UN PRODUCTO EDUCATIVO DE AUTODESK