


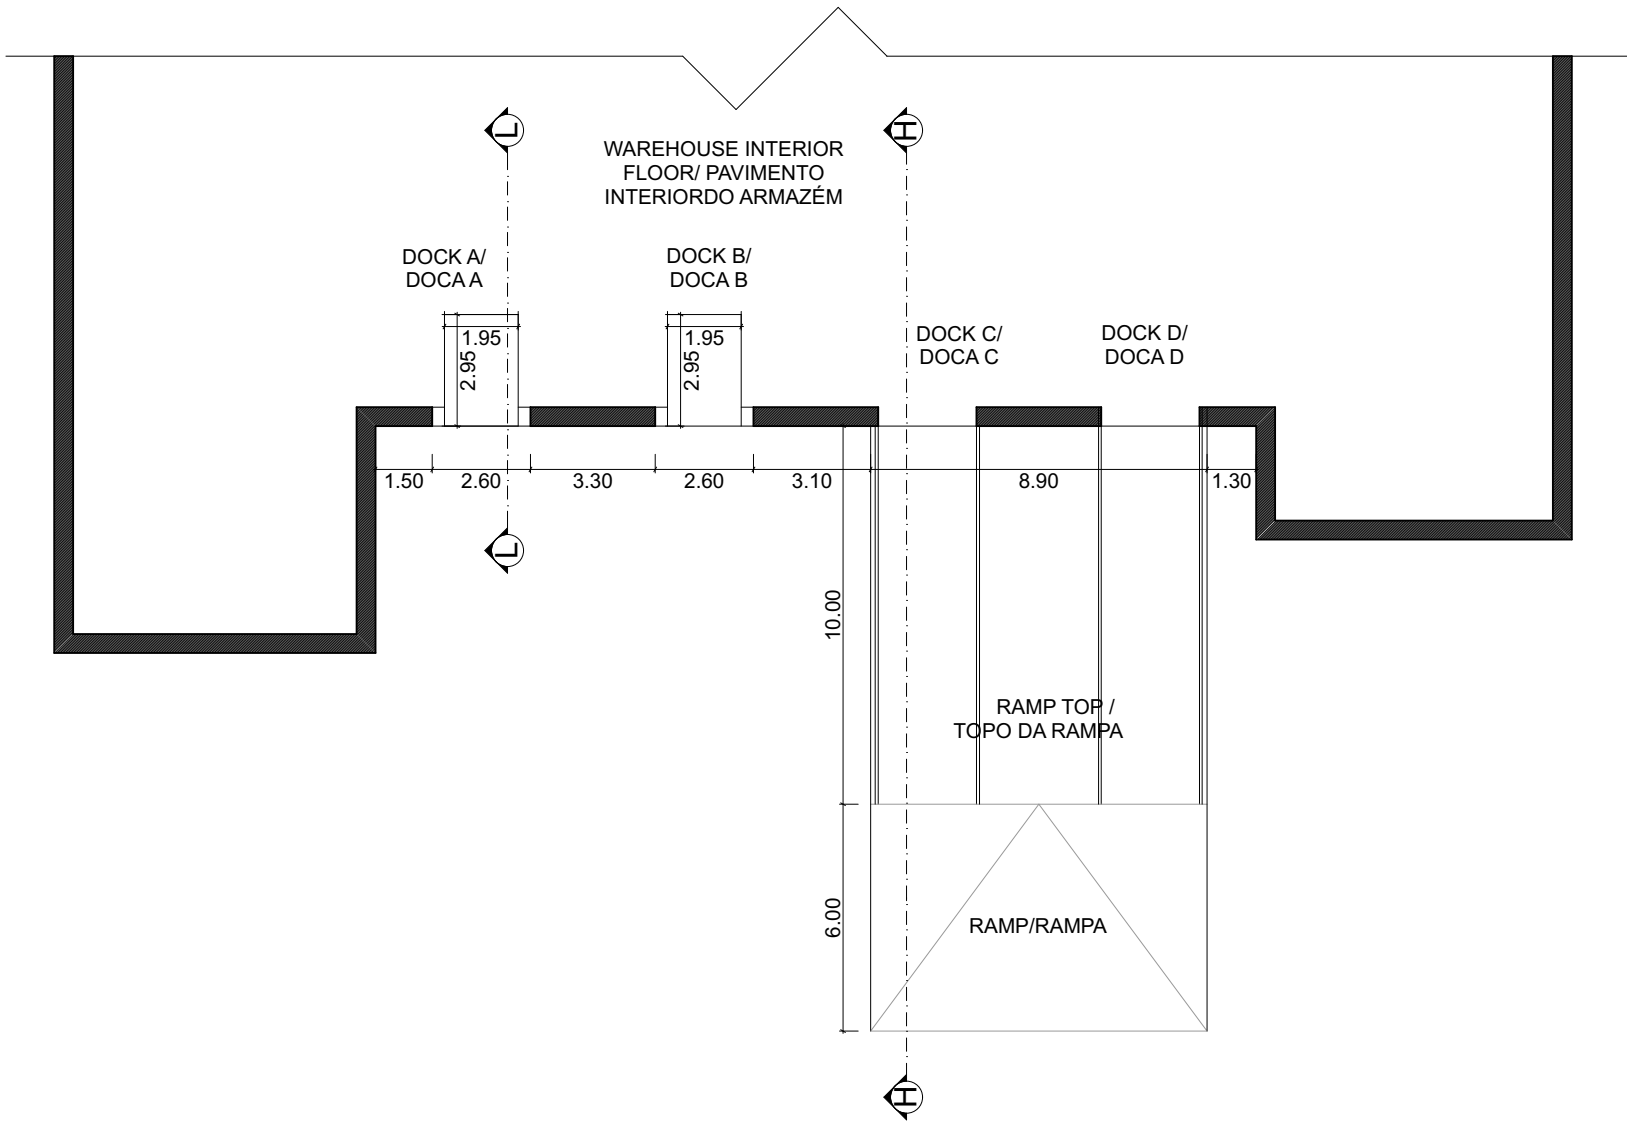

WAREHOUSE DOCKS LAYOUT/LAYOUT DAS DOCAS

Escala : 1:200

							CLIENTE: CLIENT:		Beneficiários / Beneficiary:		Projecto / Project:	
							MISAU / CMAM					
							TÍTULO DO PROJECTO: Depósito de Medicamentos Intermediário - 1200 Paletes / PROJECT TITLE: Pharmaceutical Intermediate Warehouse - 1200 Pallets					
				NOME: NAME:		RUBRICA: SIGNATURE:		DATA: DATE:		TÍTULO DO DESENHO: DRAWING TITLE:		
				PROJECTO: PROJECT:		KA1323DA				LAY OUT DAS DOCAS		
				AUTOR: AUTHOR:						FASE: PHASE:		
				VERIF: VERIF:						P. Exec. / Detailed Design		
				APPROVADO: APPROVED:						ESPECIALIDADE: EXPERTISE:		
				ESCALA: SCALE:						Estrut. /Struct.		
										FICHEIRO: FILE:		
										FOLHA: SHEET:		
										KA1323-DA		
										REV: REV:		