


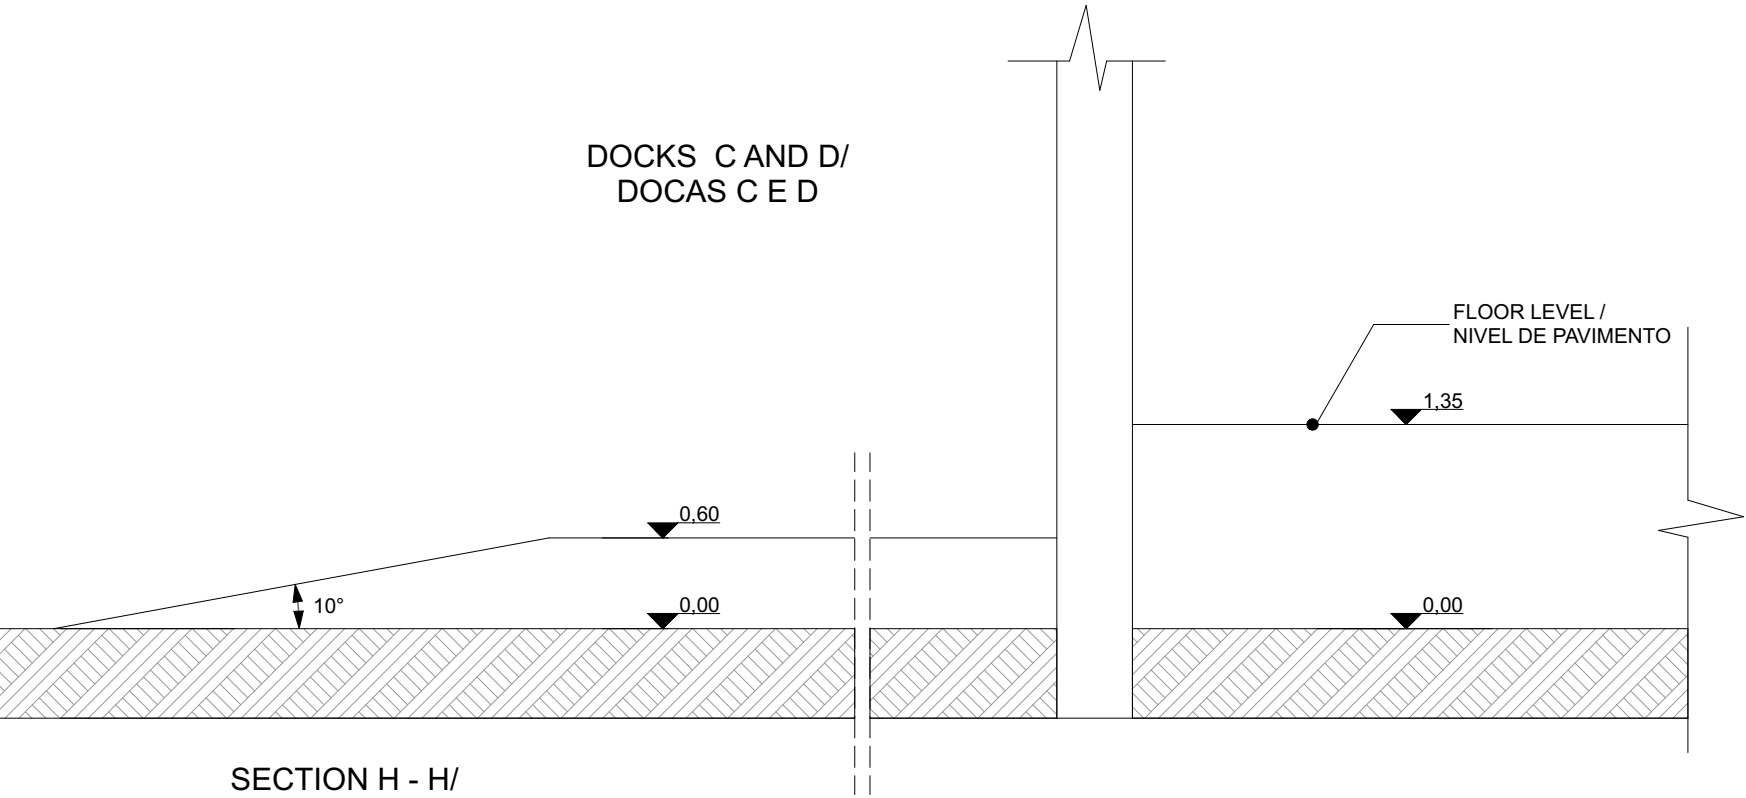

SECTION H - H/
CORTE H-H
Escala : 1:50

							CLIENTE: CLIENT: Beneficiários / Beneficiary: Projecto / Project:	
							MISAU / CMAM	
							TÍTULO DO PROJECTO: Depósito de Medicamentos Intermediário - 1200 Paletes / PROJECT TITLE: Pharmaceutical Intermediate Warehouse - 1200 Pallets	
							TÍTULO DO DESENHO: DRAWING TITLE: CORTE H	
				NOME: NAME: PROJECTO: KA1323DA			RUBRICA: SIGNATURE: DATA: DATE:	
				AUTOR: AUTHOR:			FASE: PHASE: P. Exec. / Detailed Design	
				VERIF: VERIF:			ESPECIALIDADE: EXPERTISE: Estrut. /Struct.	
				APROVADO: APPROVED:			FOLHA: SHEET: A3	
				REVISÃO / REVIEW: ALTERAÇÕES / ALTERATIONS:			DESENHO: DRAWING: KA1323-DA	
				DATA / DATE:			REV: REV:	
				POR / BY:				