


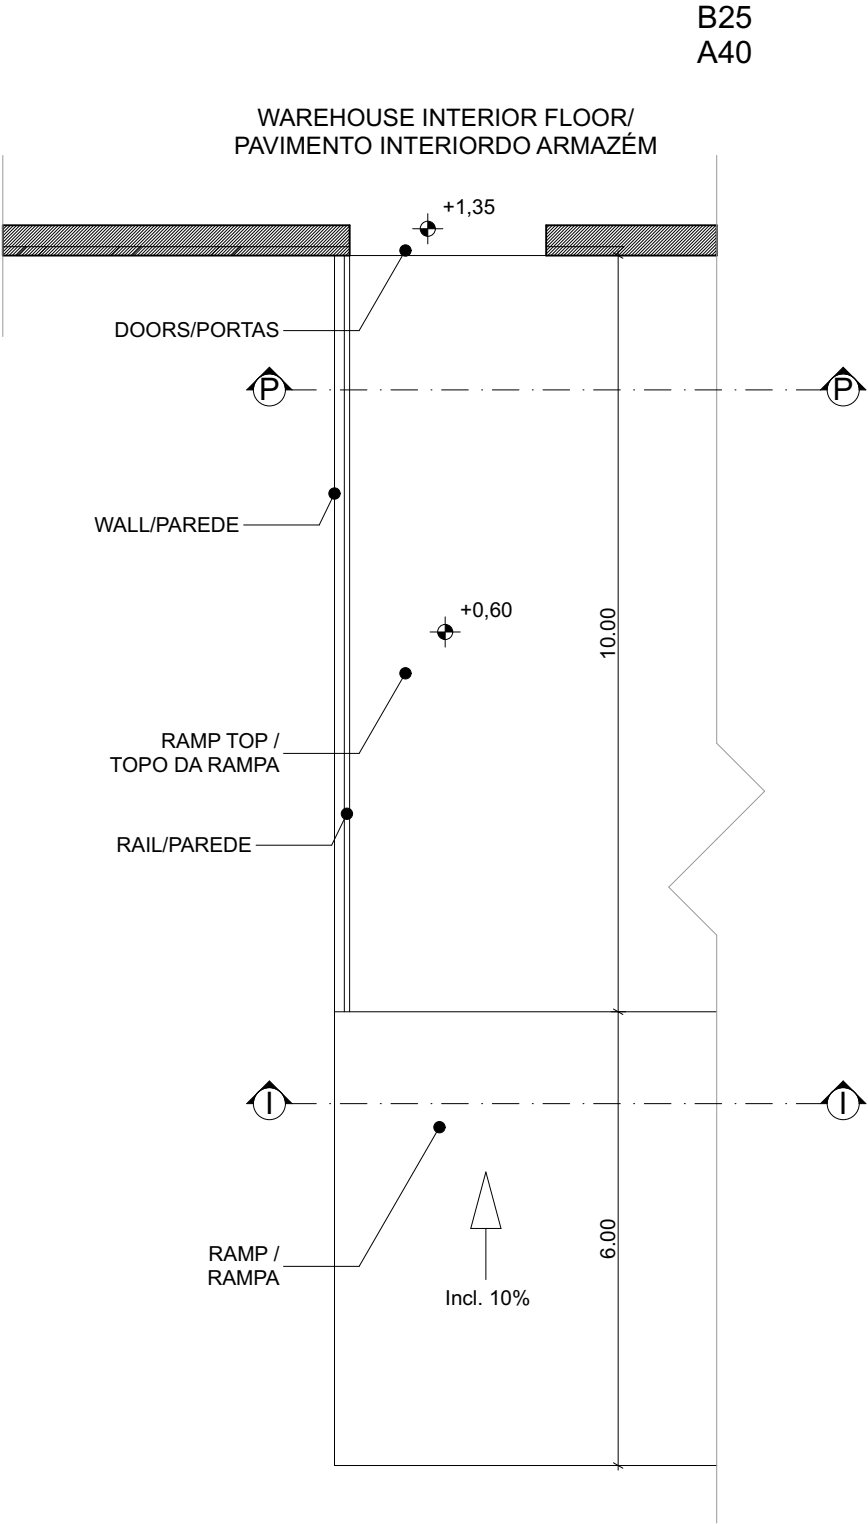

PLAN - DOCKS C AND D/PLANTA DAS DOCAS C E D

Escala : 1:100

							CLIENTE: CLIENT:	Beneficiários / Beneficiary:	Projecto / Project:
							MISAU / CMAM		
							TÍTULO DO PROJECTO: Depósito de Medicamentos Intermediário - 1200 Paletes / PROJECT TITLE: Pharmaceutical Intermediate Warehouse - 1200 Pallets		
				NAME: PROJECT:	RUBRICA: PROJECT:	DATA: PROJECT:	TÍTULO DO DESENHO: DRAWING TITLE:		
				AUTOR: PROJECT:			FASE: PROJECT:		
				VERIF: PROJECT:			FORMATO: PROJECT:		
				APPROVADO: PROJECT:			ESCALA: PROJECT:		
				REVISÃO/ REVIEW:	ALTERAÇÕES / ALTERATIONS:	DATA / DATE:	POR / BY:	DESENHO: DRAWING:	REV: REV: