


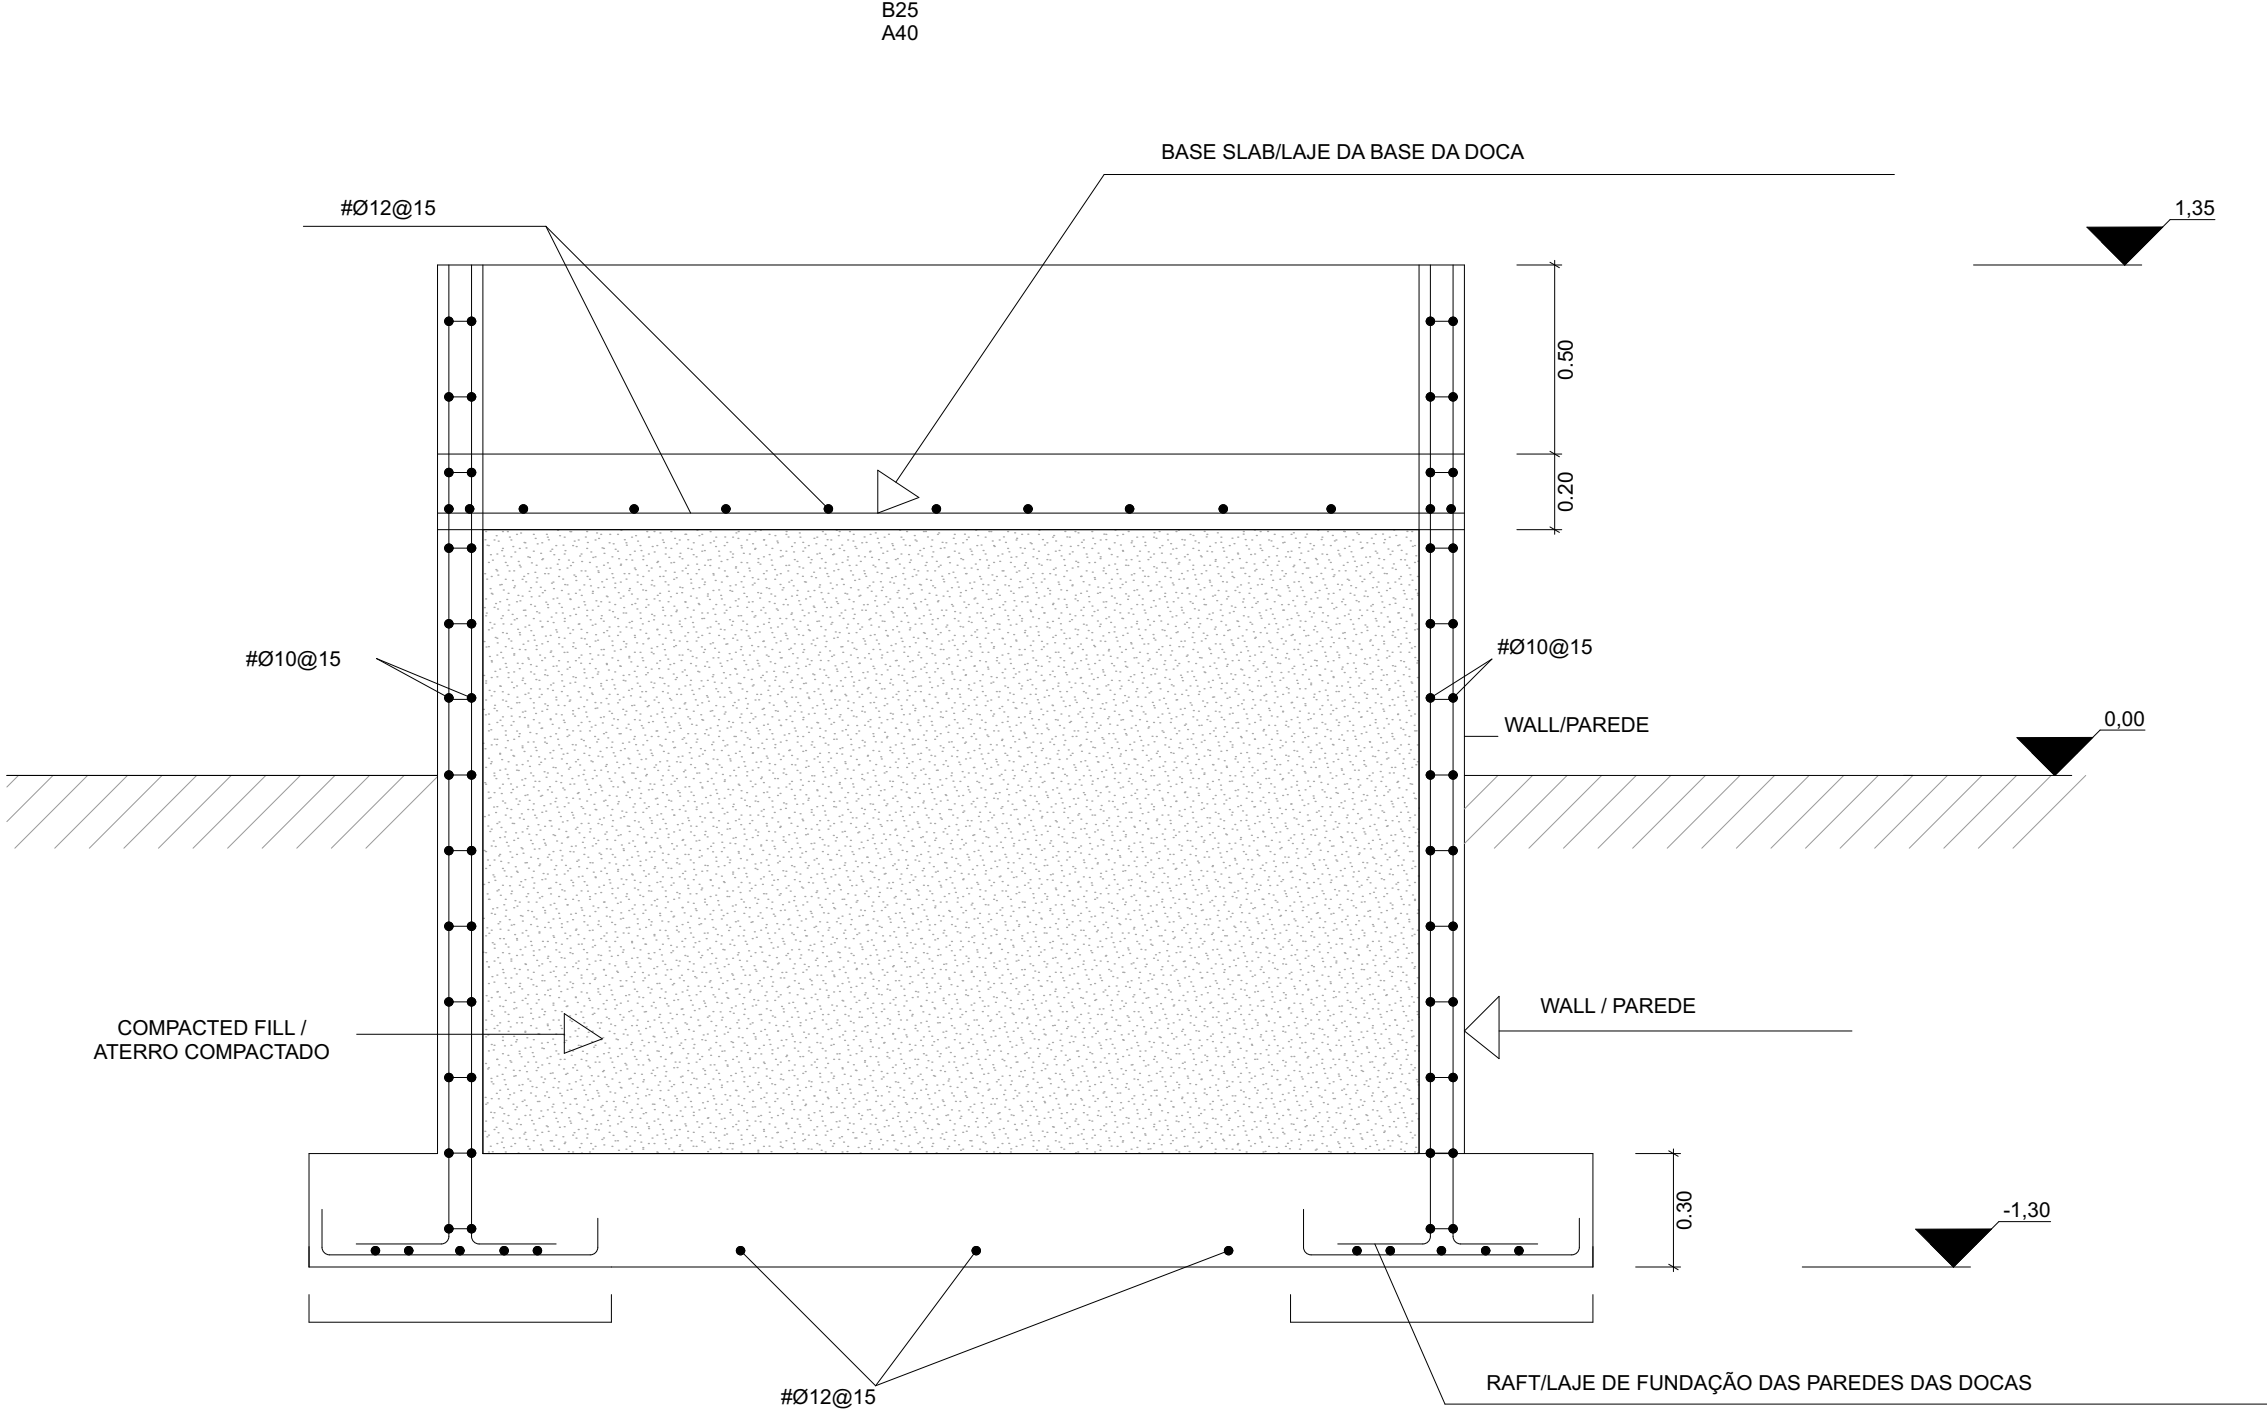

SECTION S-S/CORTE S-S
Escala : 1:20

							CLIENTE: CLIENT:	Beneficiários / Beneficiary:	Projecto / Project:
							MISAU / CMAM		
							TÍTULO DO PROJECTO: Depósito de Medicamentos Intermediário - 1200 Paletes / PROJECT TITLE: Pharmaceutical Intermediate Warehouse - 1200 Pallets		
				NOME: NAME:	RUBRICA: SIGNATURE:	DATA: DATE:	TÍTULO DO DESENHO: DRAWING TITLE:		
				PROJECTO: PROJECT:	KA1323DA		CORTE S		
				AUTOR: AUTHOR:			FASE: PHASE:	P. Exec. / Detailed Design	ESPECIALIDADE: EXPERTISE: Estrut. / Struct.
				VERIF: VERIF:			FORMATO: FILE:	A3	FOLHA: SHEET:
				APROVADO: APPROVED:			ESCALA: SCALE:	DESENHO: DRAWING:	KA1323-DA
REVISÃO / REVIEW:	ALTERAÇÕES / ALTERATIONS:	DATA / DATE:	POR / BY:						