


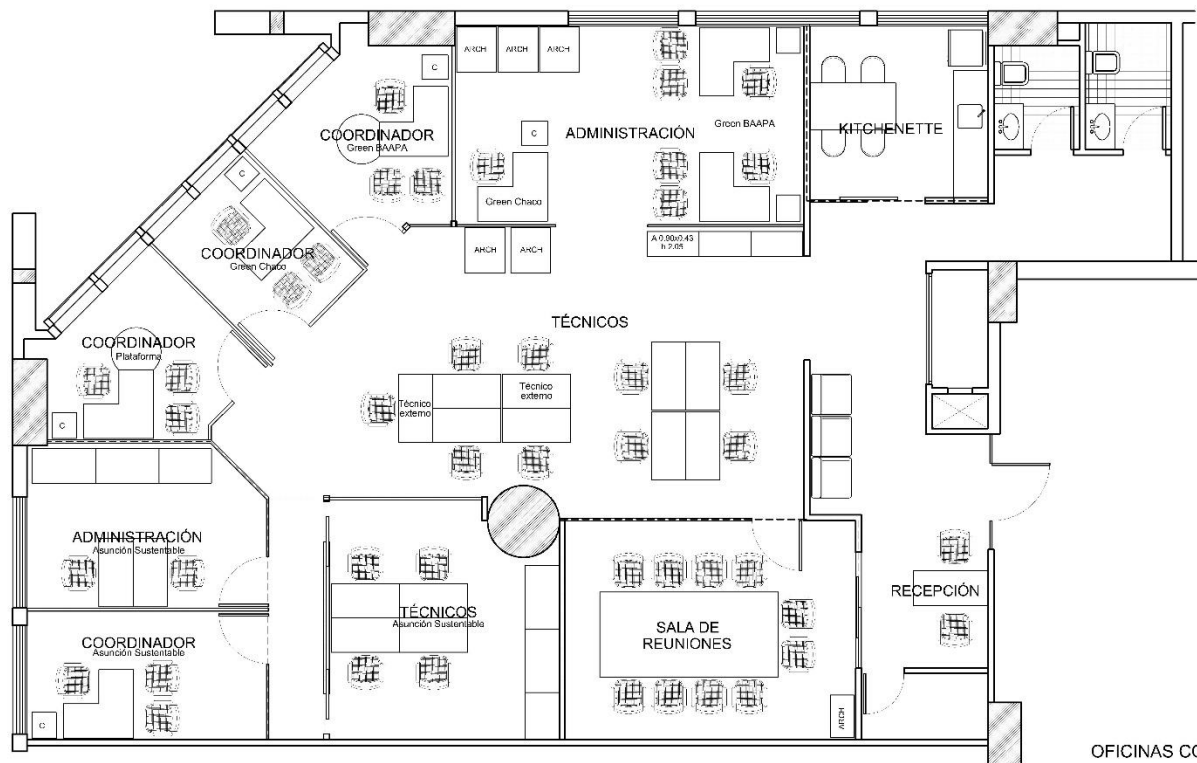


OFICINAS CORPORATIVAS - P.N.U.D.  
8vo PISO - Torre 1 - W.T.C. Asunción

**PROPUESTA 1**

**EQUIPADA**


Escala \_\_\_\_ 1: 50

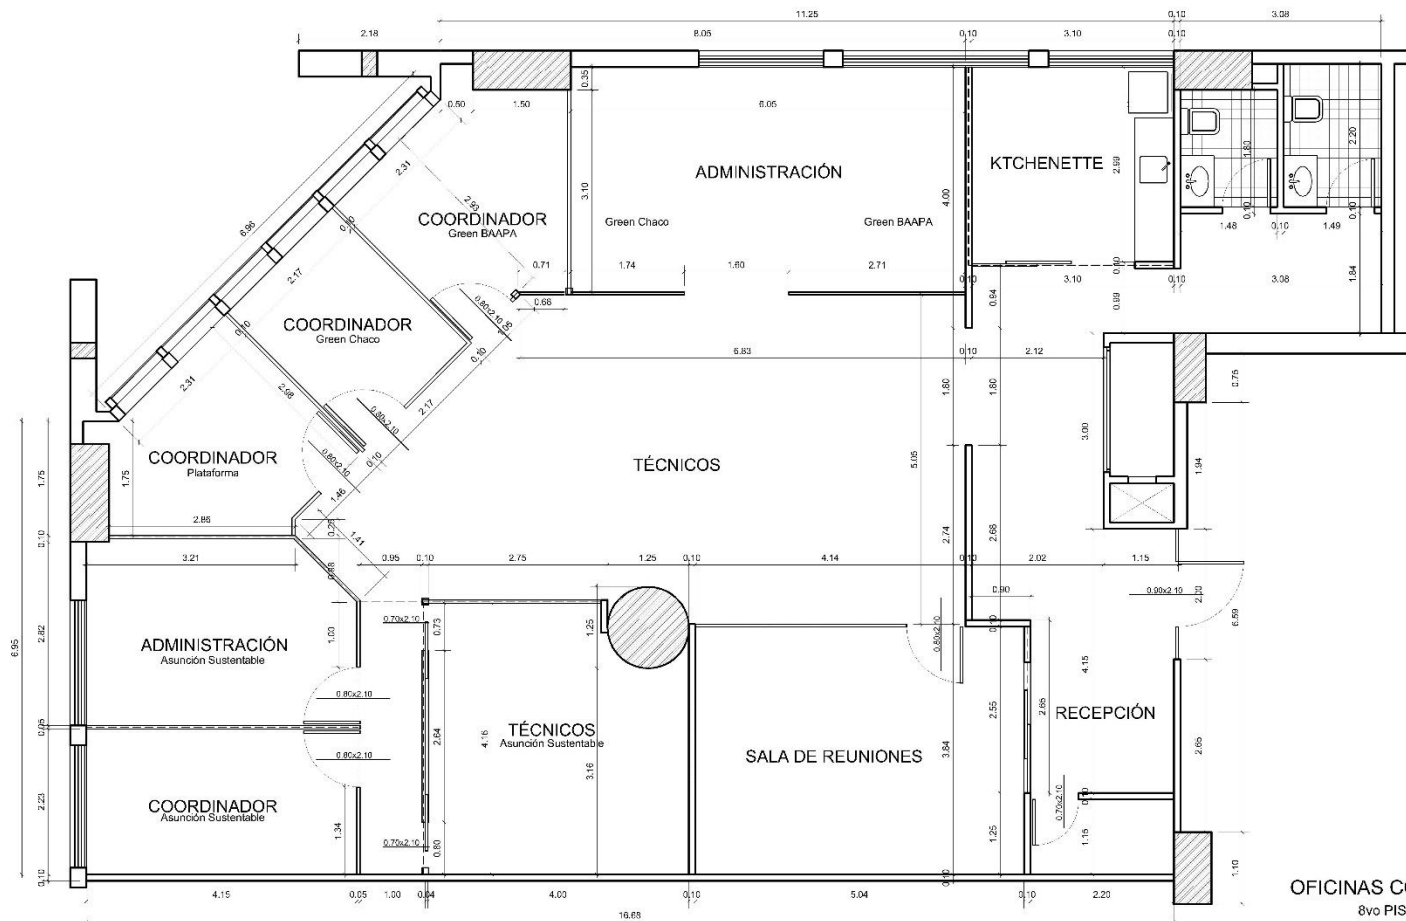

OFICINAS CORPORATIVAS - P.N.U.D.  
8vo PISO - Torre 1 - W.T.C. Asunción

**PROPUESTA 1**  
**ACOTADA**  
Escala 1:50



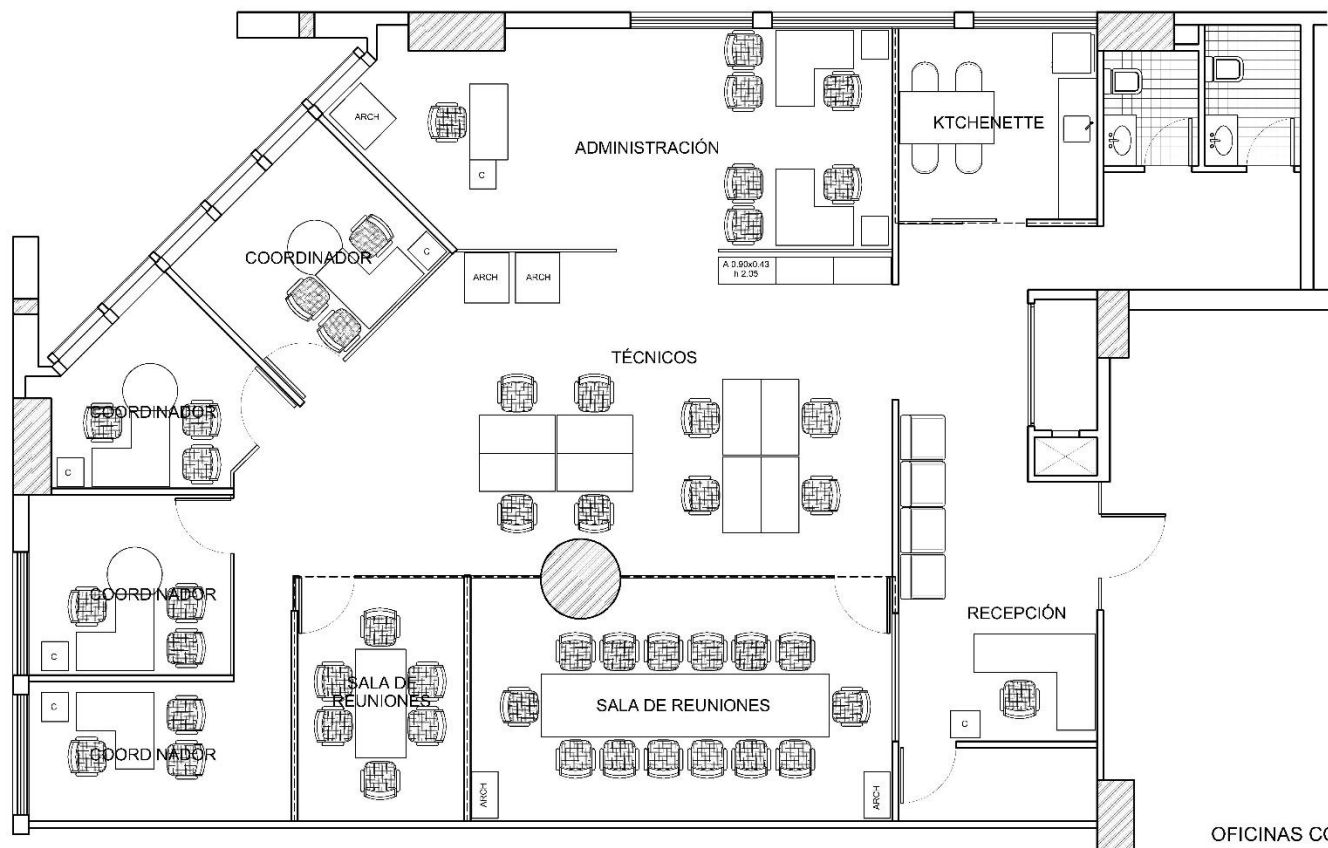


OFICINAS CORPORATIVAS - P.N.U.D.  
8vo PISO - Torre 1 - W.T.C. Asunción

**PLANTA ACTUAL**

**EQUIPADA**

Escala 1:50

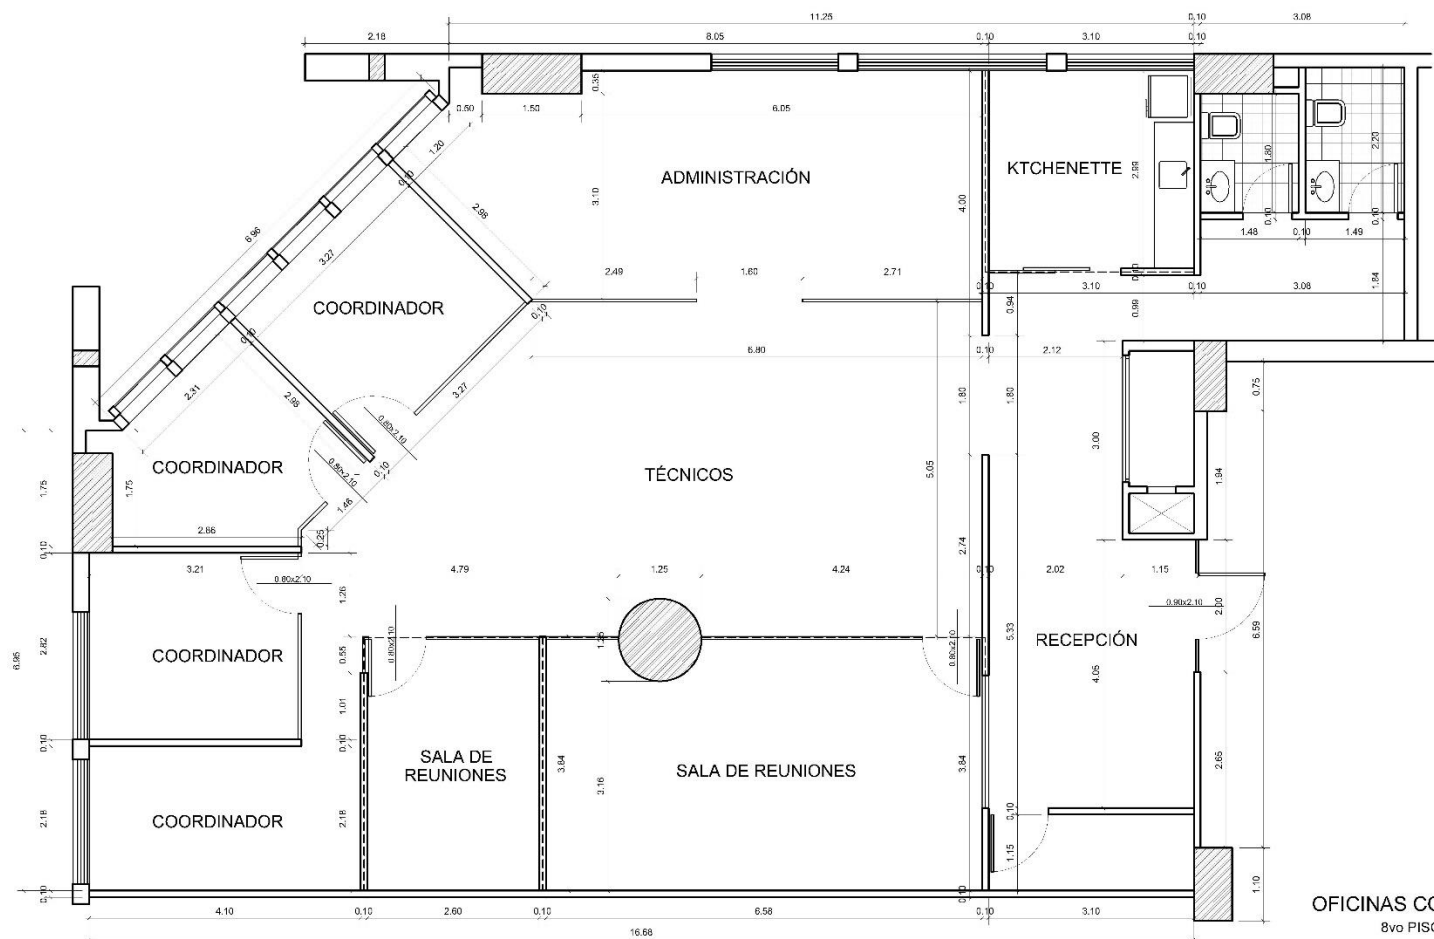

OFICINAS CORPORATIVAS - P.N.U.D.  
8vo PISO - Torre 1 - W.T.C. Asunción

**PLANTA ACTUAL**  
**ACOTADA**  
Escala 1:50