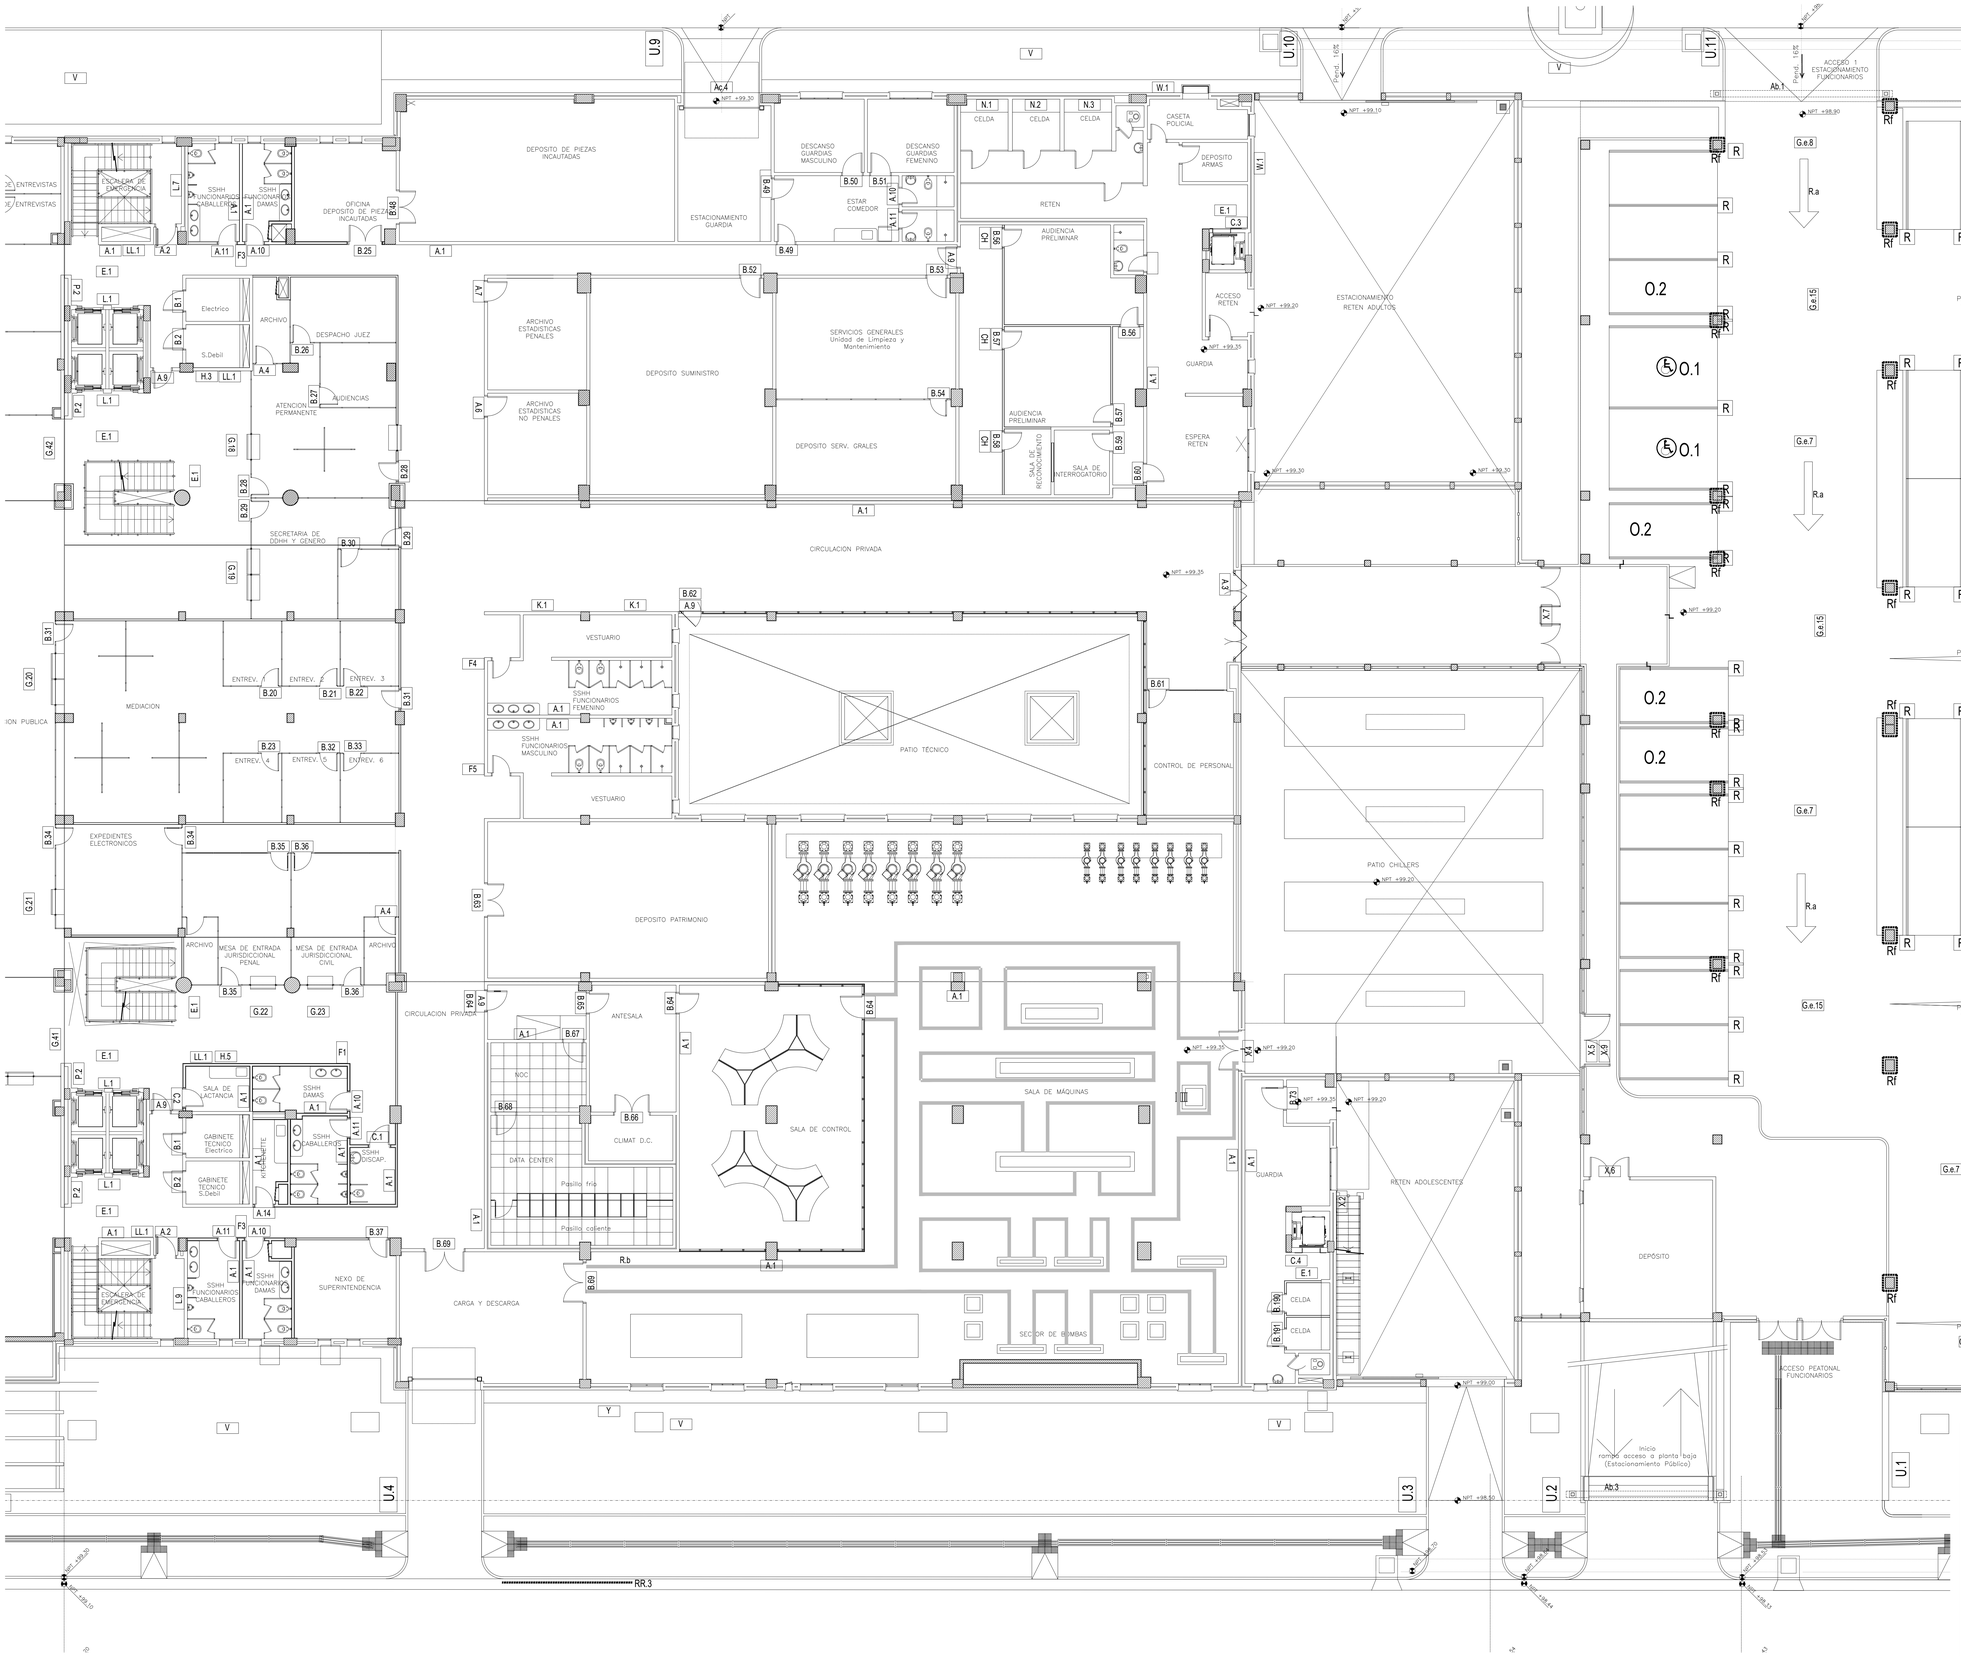

FECHA	Nro.	MODIFICACION	VERIFICADO	APROBADO

DIRECCION DE PLANIFICACION Y DESARROLLO CSJ
UNIDAD DE GERENCIAMIENTO DEL PROYECTO PAR/97/021

OBRA: Palacio de Justicia
UBICACION: Ciudad del Este

PLANO: Señalización Interior–Exterior
SECTOR: Sub Suelo 1 – Basamento

ESCALA	FECHA	DIBUJO
1:100	JUN/19	U.G.

PLANO Nº
SEÑ04