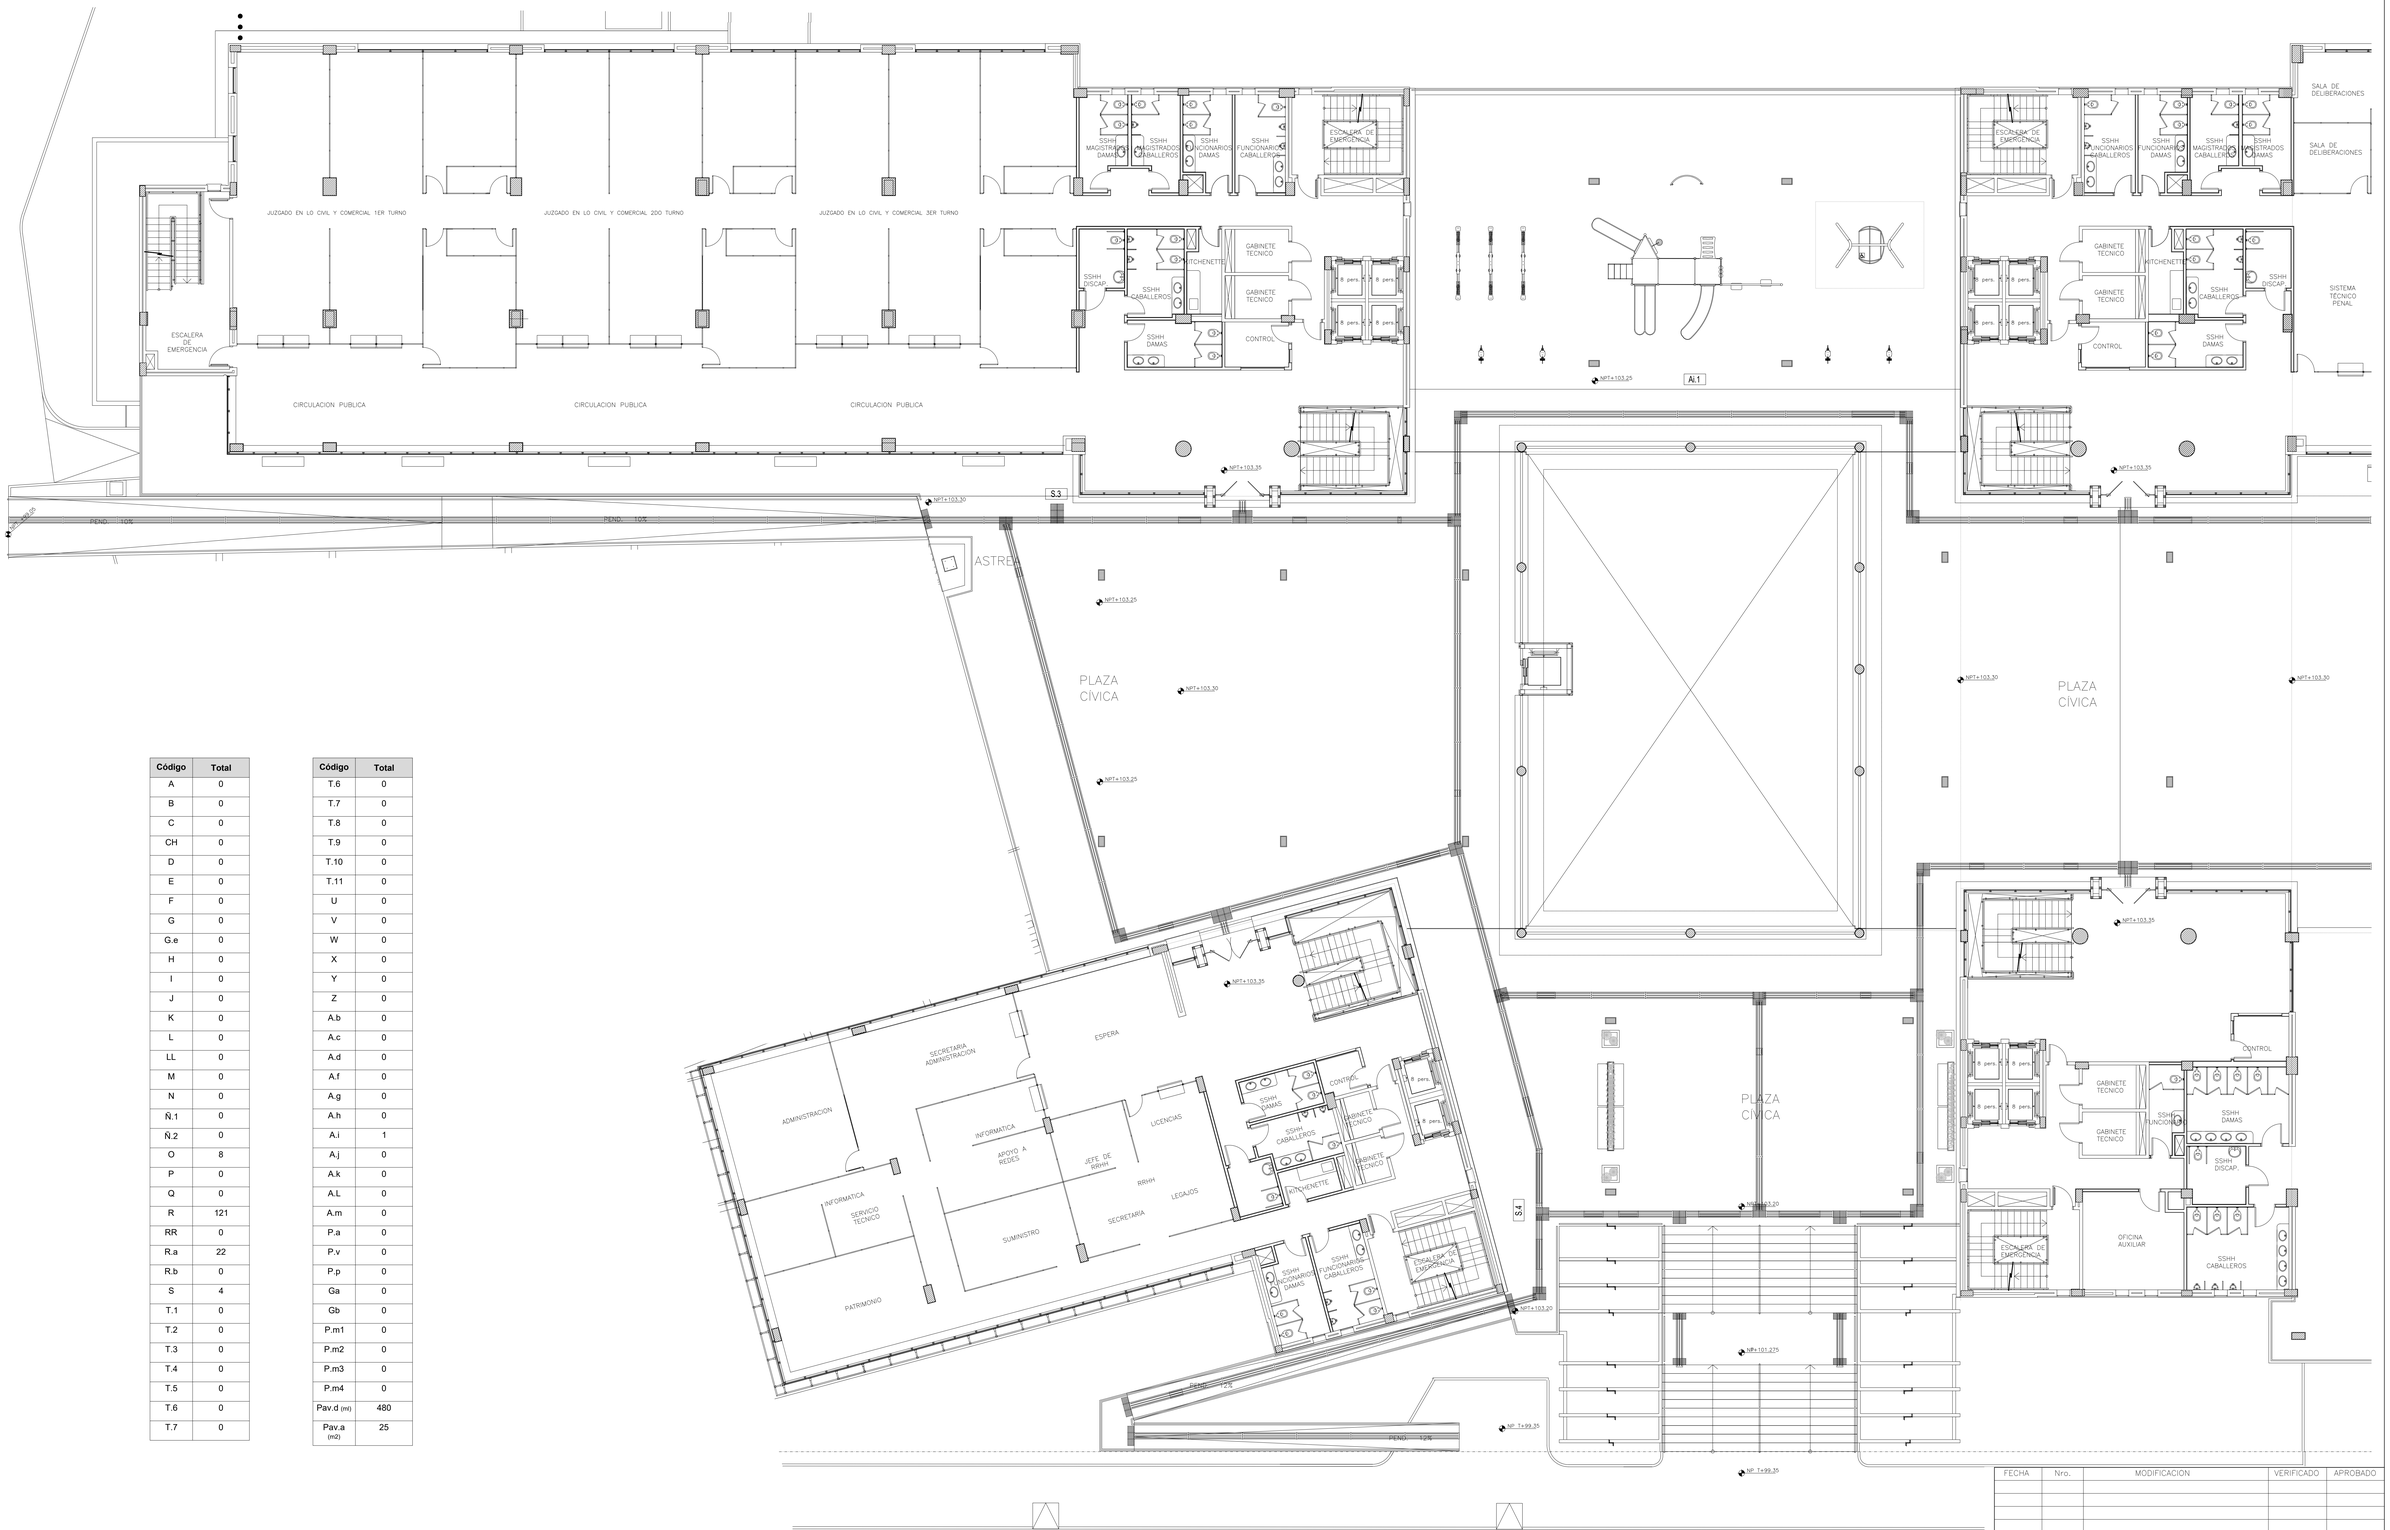


Código	Total
A	0
B	0
C	0
CH	0
D	0
E	0
F	0
G	0
G.e	0
H	0
I	0
J	0
K	0
L	0
LL	0
M	0
N	0
Ñ.1	0
Ñ.2	0
O	8
P	0
Q	0
R	121
RR	0
R.a	22
R.b	0
S	4
T.1	0
T.2	0
T.3	0
T.4	0
T.5	0
T.6	0
T.7	0

Código	Total
T.6	0
T.7	0
T.8	0
T.9	0
T.10	0
T.11	0
U	0
V	0
W	0
X	0
Y	0
Z	0
A.b	0
A.c	0
A.d	0
A.f	0
A.g	0
A.h	0
A.i	1
A.j	0
A.k	0
A.L	0
A.m	0
P.a	0
P.v	0
P.p	0
Ga	0
Gb	0
P.m1	0
P.m2	0
P.m3	0
P.m4	0
Pav.d (m)	480
Pav.a (m2)	25

FECHA	Nro.	MODIFICACION	VERIFICADO	APROBADO

DIRECCION DE PLANIFICACION Y DESARROLLO CSJ
UNIDAD DE GERENCIAMIENTO DEL PROYECTO PAR/97/021

OBRA: Palacio de Justicia
UBICACION: Ciudad del Este
PLANO: Señalización Exterior
SECTOR: Planta Baja – Exteriores

ESCALA	FECHA	DIBUJO
1/100	JUN/19	U.G.

PLANO Nº
SEÑ08