




TRIBUNAL DE PAIX DE GRESSIER

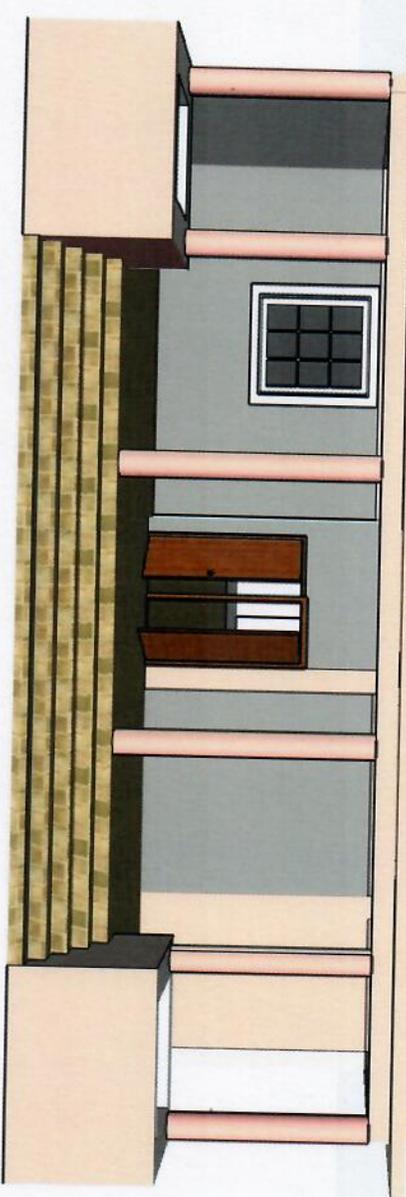


DOSSIER D'ETUDE ARCHITECTURAL	Construction du Tribunal de paix de Gressier	DATE : Décembre 2018
ADRESSE: Gressier	Façade Principal	Planche 01
Maître d'ouvrage	UNDP/MJSP	ETUDE ET DESSIN : UNDP/MJSP

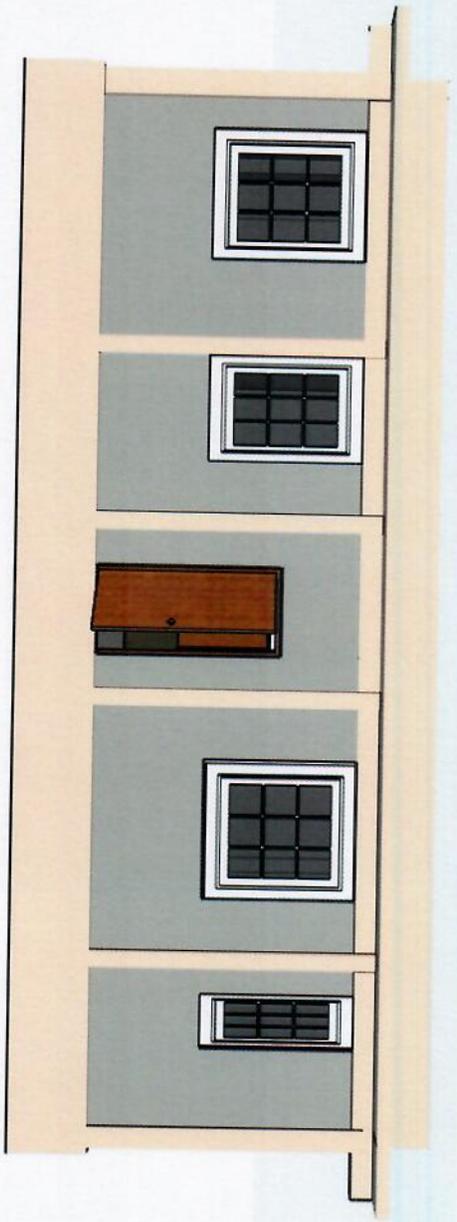


DOSSIER D'ETUDE ARCHITECTURAL	Construction du Tribunal de paix de Gressier	DATE : Décembre 2018
ADRESSE: Gressier	Façade Arrière	Planche 02
Maître d'ouvrage	UNDP/MJSP	ETUDE ET DESSIN : UNDP/MJSP

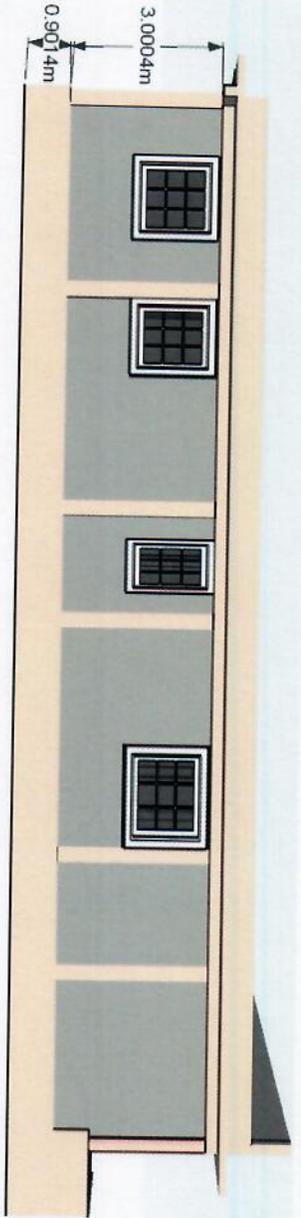


DOSSIER D'ETUDE ARCHITECTURAL	Construction du Tribunal de paix de Gressier	DATE : Décembre 2018
ADRESSE: Gressier	Façade Lateral droite	Planche 03
Maître d'ouvrage	UNDP/MJSP	ETUDE ET DESSIN : UNDP/MJSP

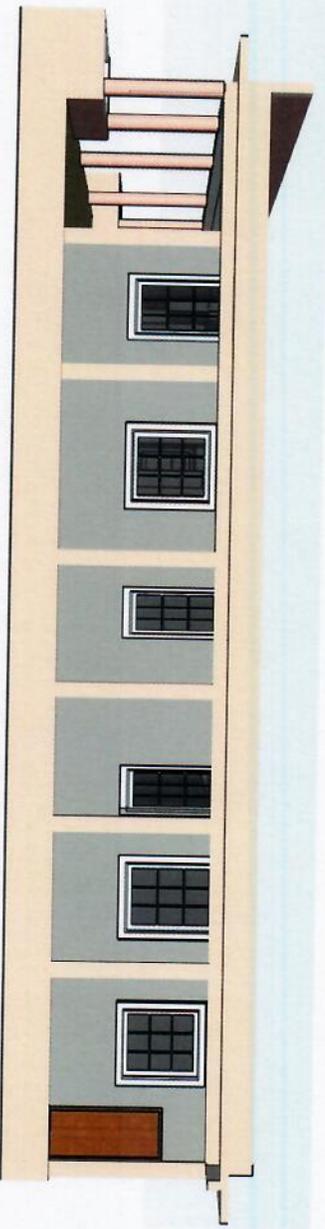

DOSSIER D'ETUDE ARCHITECTURAL	Construction du Tribunal de paix de Gressier	DATE : Décembre 2018
ADRESSE: Gressier	Facade Lateral Gauche	Planche 04
Maître d'ouvrage	UNDP/MISP	ETUDE ET DESSIN : UNDP/MISP

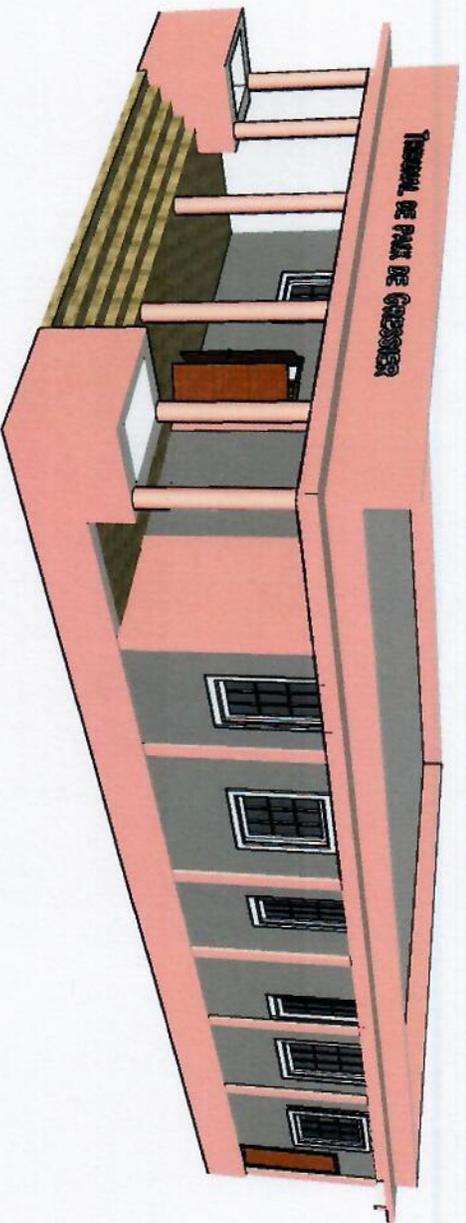


DOSSIER D'ETUDE ARCHITECTURAL	Construction du Tribunal de paix de Gressier	DATE : Décembre 2018
ADRESSE: Gressier	Perspective	Planche 05
Maître d'ouvrage	UNDP/MJSP	ETUDE ET DESSIN : UNDP/MJSP

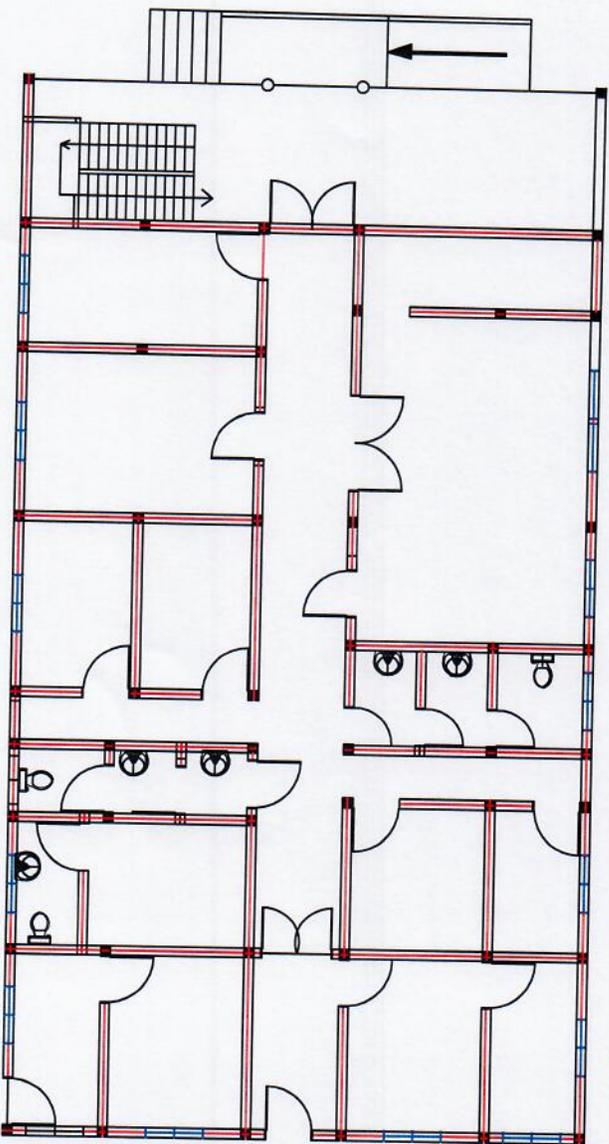

DOSSIER D'ETUDE
ARCHITECTURALE

PROJET UNDP/MJSP		PROJET UNDP/MJSP	
Maître d'ouvrage/UNDP/MJSP		PROJET CONSTRUCTION DU TRIBUNAL DE PAIX DE GRESSIER	
Departement L'ouest, P-ou-p		PLAN ELECTRIQUE	
Etude et Dessin UNDP/MJSP		Date: DECEMBRE 2018	
PL-02		Echelle 1/100	

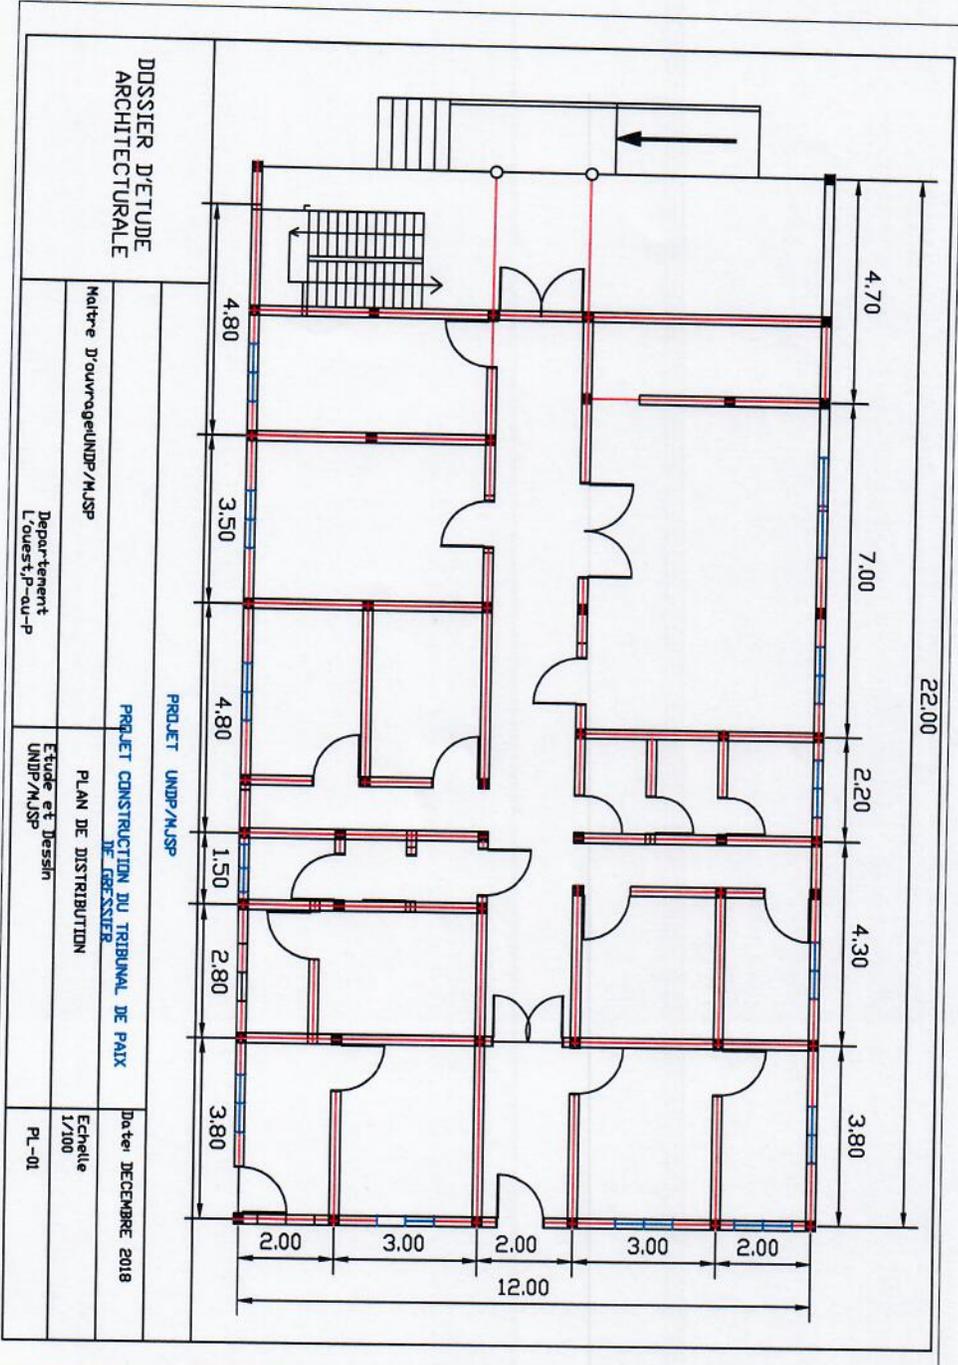

DOSSIER D'ETUDE
ARCHITECTURALE

Maitre D'ouvrage UNDP/MJSP

Département
L'ouest, P-à-u-p

Etude et Dessin
UNDP/MJSP

PL-01

PROJET CONSTRUCTION DU TRIBUNAL DE PAIX
DE BRESSIER

Date: DECEMBRE 2018

PROJET UNDP/MJSP

PLAN DE DISTRIBUTION

Echelle
1/100

DOSSIER D'ETUDE
ARCHITECTURALE

Maitre D'ouvrage/UNDP/RJSP
 Departement
L'ouest, P-au-p

Etude et Dessin
UNDP/RJSP

PL-03


PROJET UNDP/RJSP


PROJET CONSTRUCTION DU TRIBUNAL DE PAIX
DE GRESSIER

PLAN ELECTRIQUE


Date: DECEMBRE 2018

Echelle
1/100

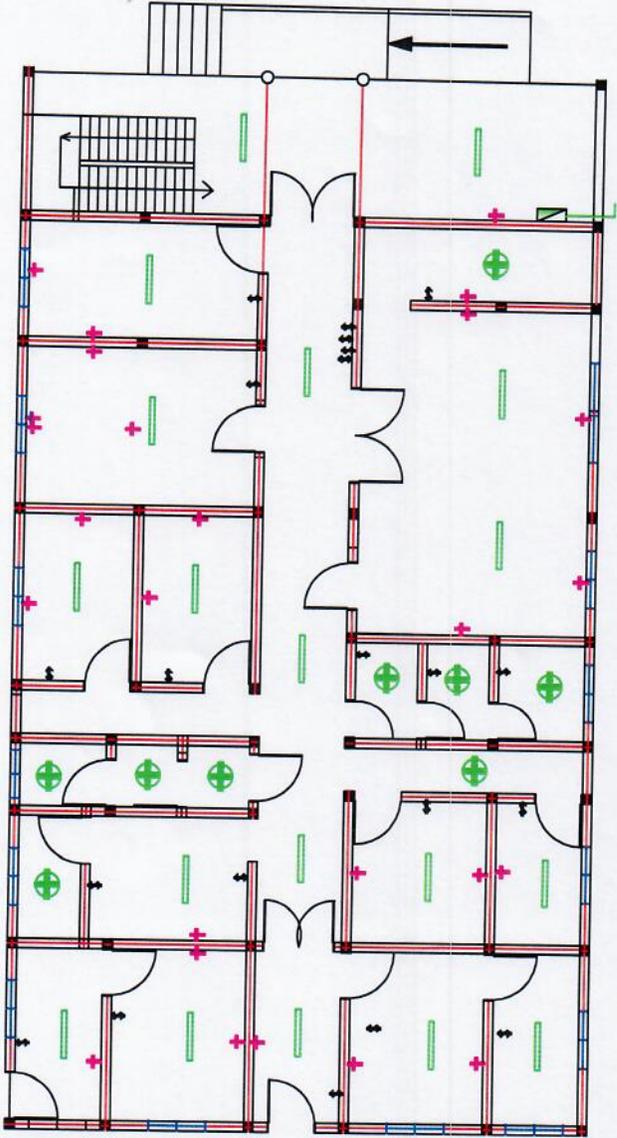


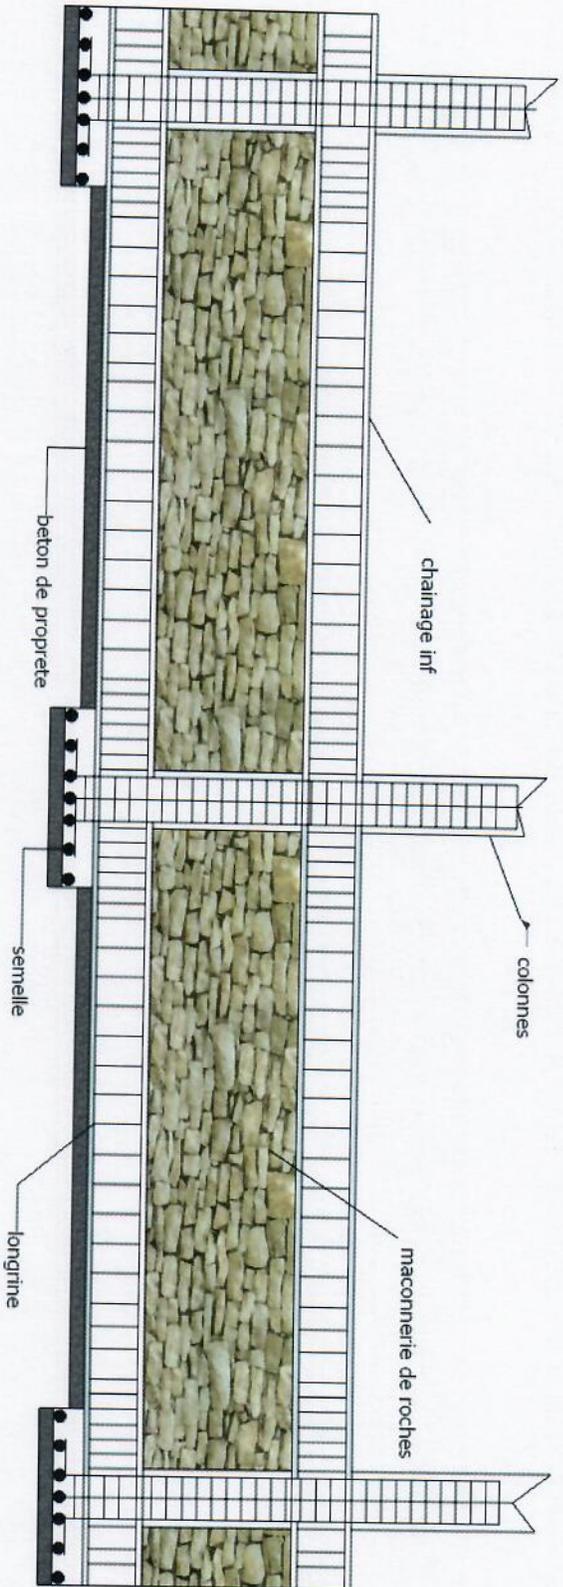


DOSSIER D'ETUDE ARCHITECTURAL	Construction du Tribunal de paix de Gressier	DATE : Décembre 2018
ADRESSE : Gressier	DETAILS SUR FONDATION	Planche 08
Maitre d'ouvrage	UNDP/MJSP	ETUDE ET DESSIN : UNDP/MJSP

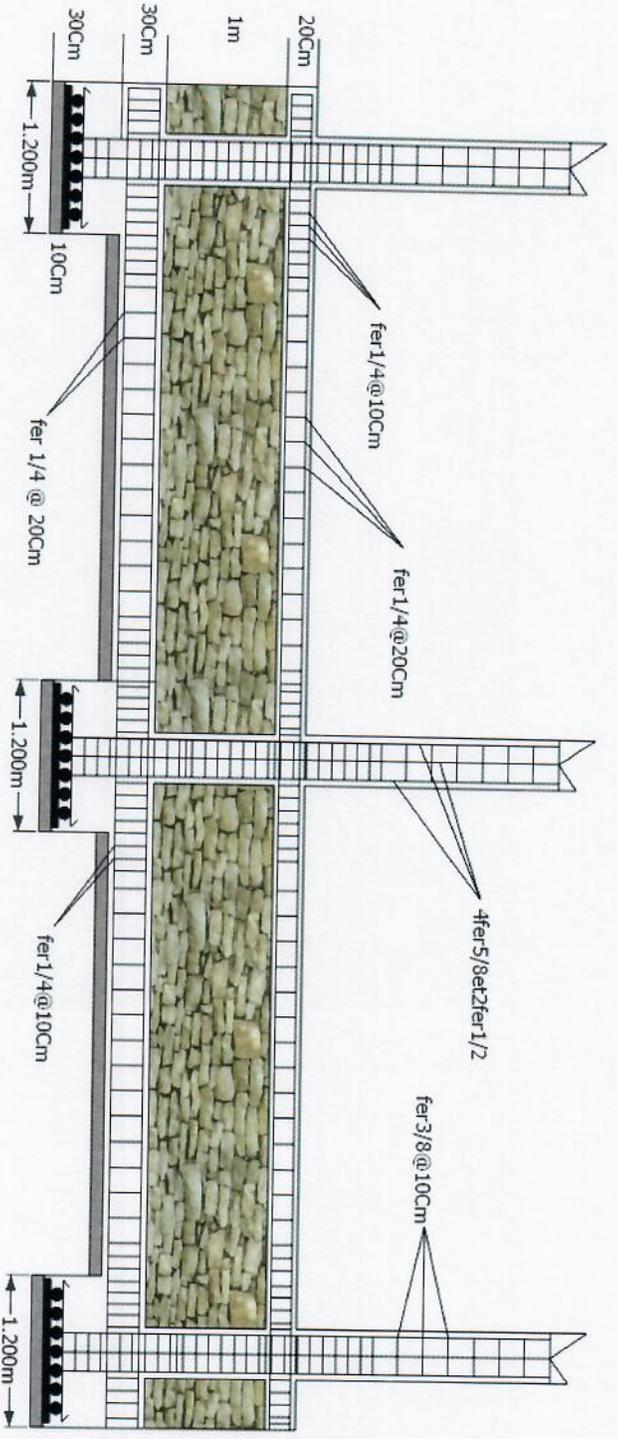


DOSSIER D'ETUDE ARCHITECTURAL	Construction du Tribunal de paix de Gressier	DATE : Décembre 2018
ADRESSE: Gressier	DETAILS SUR FONDATION	Planche 09
Maître d'ouvrage	UNDP/MJSP	ETUDE ET DESSIN : UNDP/MJSP

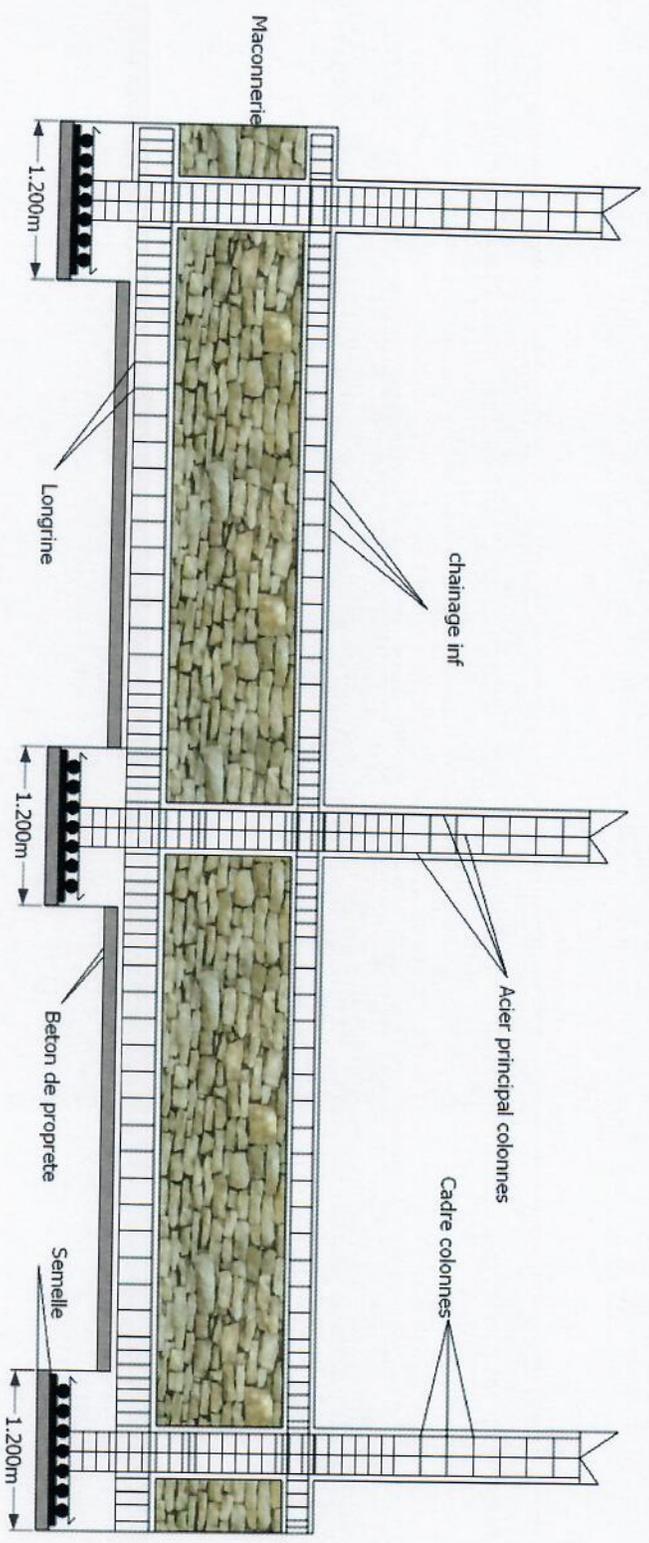


DOSSIER D'ETUDE ARCHITECTURAL	Construction du Tribunal de paix de Gressier	DATE : Décembre 2018
ADRESSE: Gressier	DETAILS SUR FONDATION	Planche 10
Maître d'ouvrage	UNDP/MJSP	ETUDE ET DESSIN : UNDP/MJSP

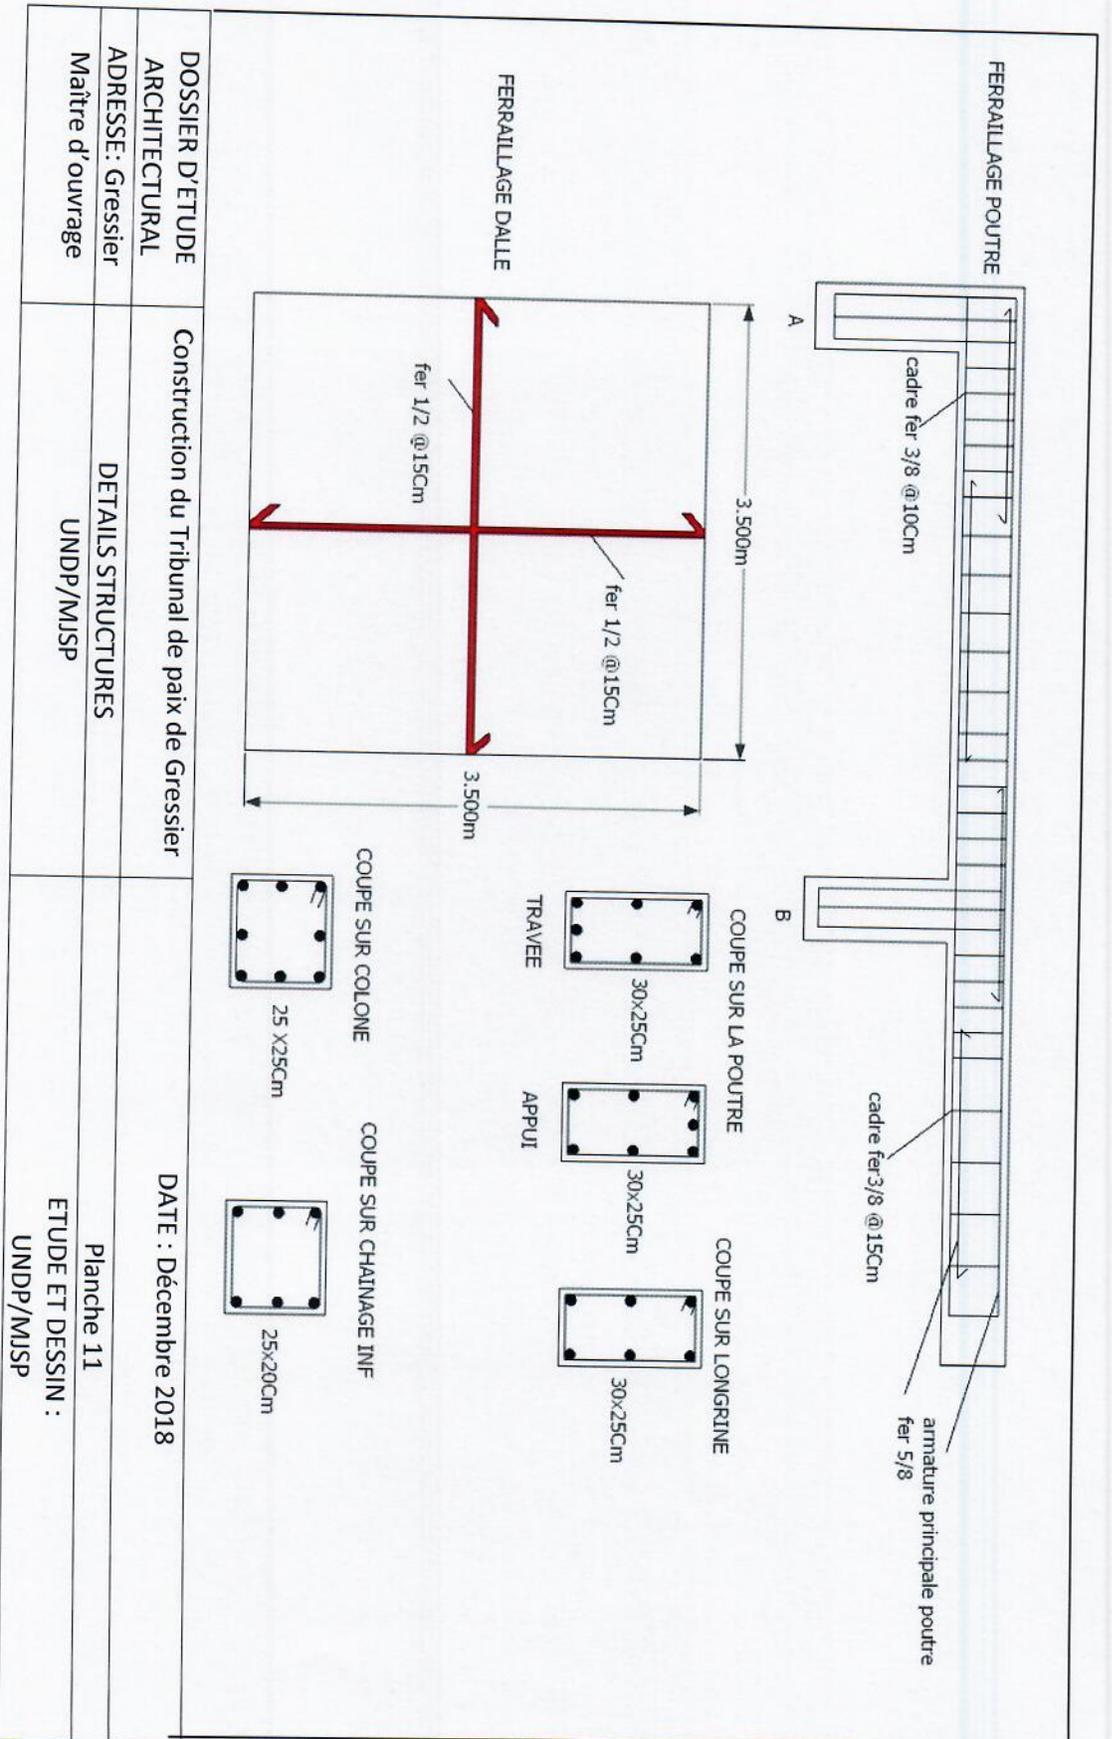


DOSSIER D'ETUDE ARCHITECTURAL	Construction du Tribunal de paix de Gressier	DATE : Décembre 2018
ADRESSE: Gressier	DETAILS STRUCTURES	Planche 11
Maître d'ouvrage	UNDP/MJSP	ETUDE ET DESSIN : UNDP/MJSP

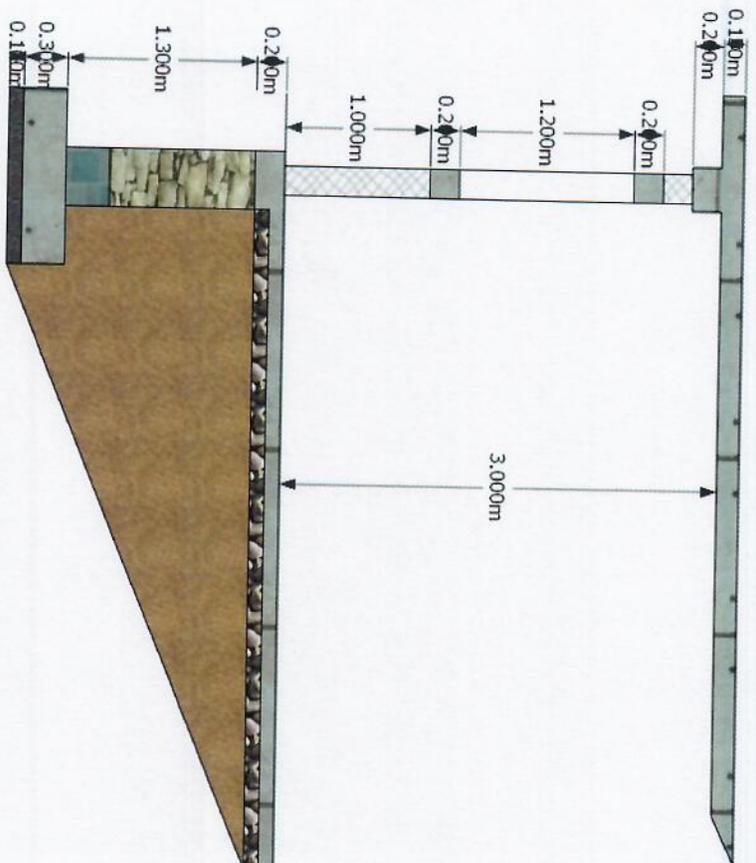

DOSSIER D'ETUDE ARCHITECTURAL	Construction du Tribunal de paix de Gressier	DATE : Décembre 2018
ADRESSE : Gressier	DETAILS SUR MUR	Planche 13
Maître d'ouvrage	UNDP/MJSP	ETUDE ET DESSIN : UNDP/MJSP

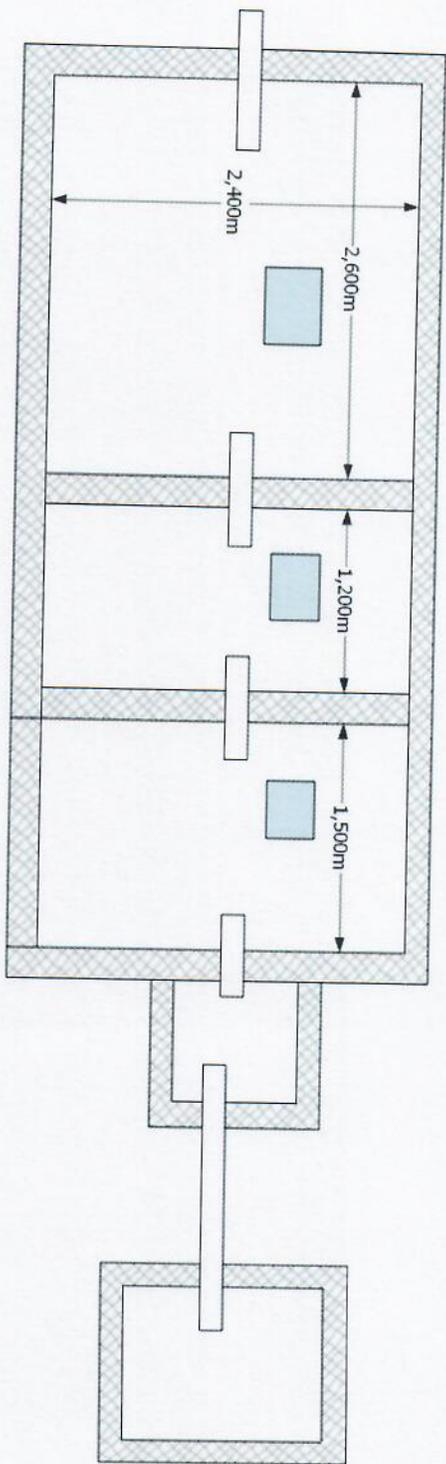

DOSSIER D'ETUDE ARCHITECTURAL	Construction du Tribunal de paix de Gressier	DATE : Décembre 2018
ADRESSE: Gressier	Plan de la fosse	Planche 06
Maître d'ouvrage	UNDP/MJSP	ETUDE ET DESSIN : UNDP/MJSP

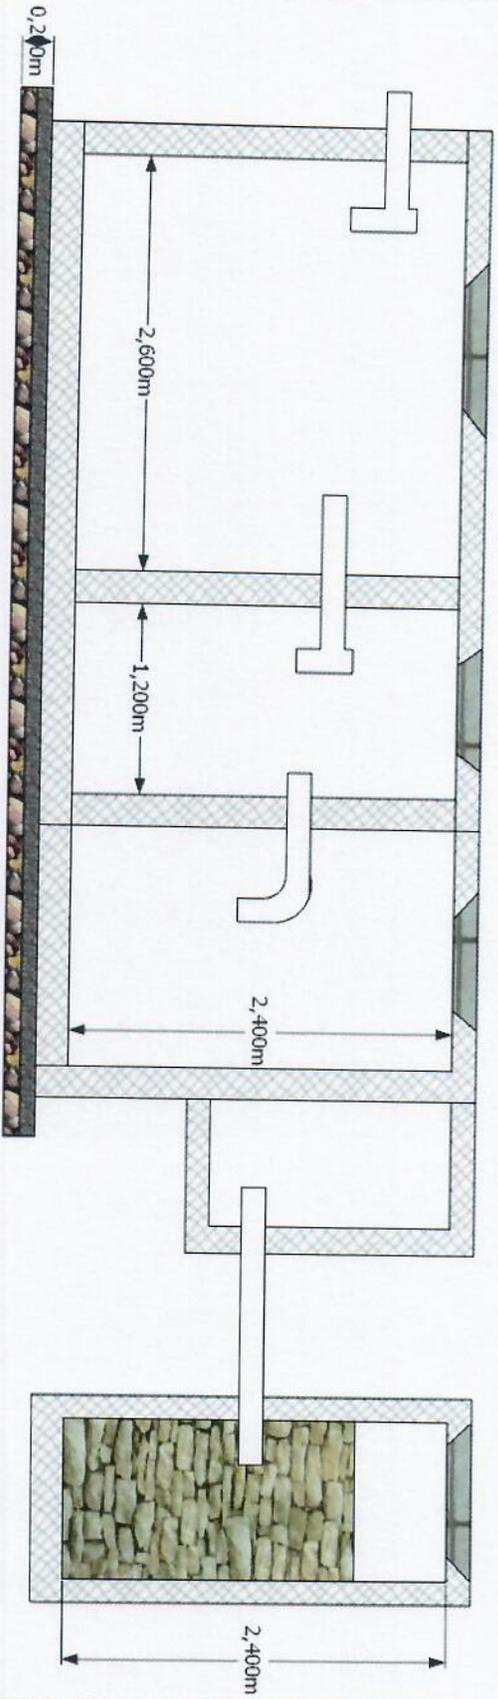

DOSSIER D'ETUDE ARCHITECTURAL	Construction du Tribunal de paix de Gressier	DATE : Décembre 2018
ADRESSE: Gressier	Coupe de la fosse UNDP/MJSP	Planche 07
Maître d'ouvrage		ETUDE ET DESSIN : UNDP/MJSP