



FAÇADE AVEC REMPE


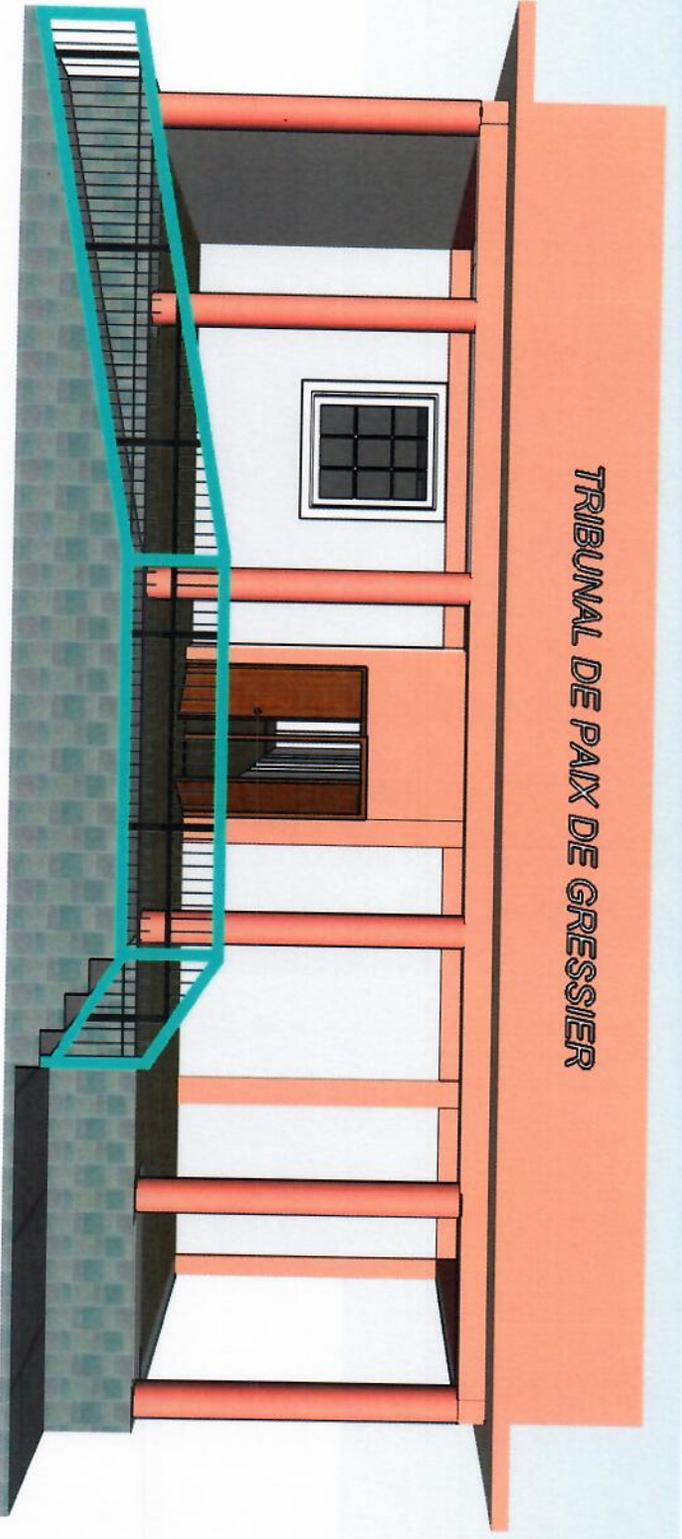






LES PLANS DU BLOC SANITAIRE

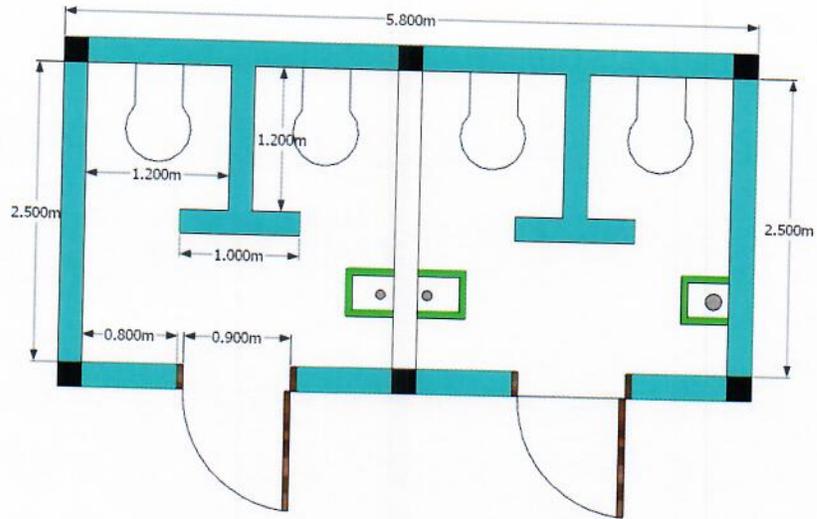


DOSSIER D'ETUDE ARCHITECTURAL	Construction du bloc sanitaire	DATE : Mai 2019
ADRESSE:Port-au-Prince	Plan de distribution et façade principale	Planche 01
Maître d'ouvrage	UNDP	ETUDE ET DESSIN : UNDP

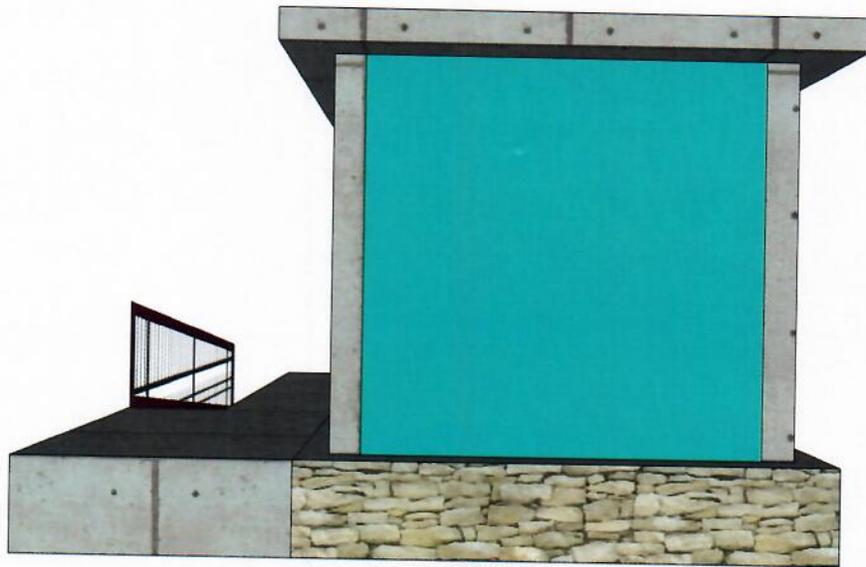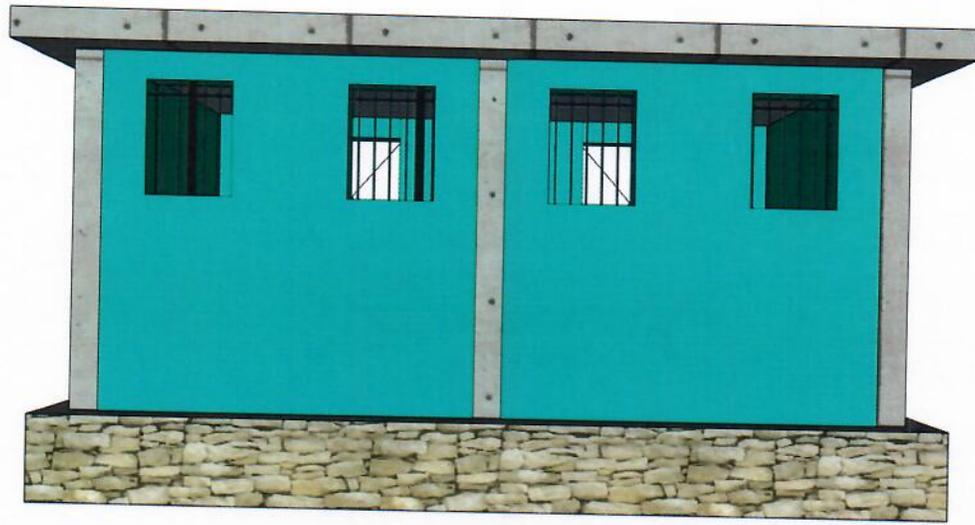


DOSSIER D'ETUDE ARCHITECTURAL	Construction du bloc sanitaire	DATE : Mai 2019
ADRESSE: Port- au-Prince	Façade arrière et Latéral droite	Planche 02
Maître d'ouvrage	UNDP	ETUDE ET DESSIN : UNDP

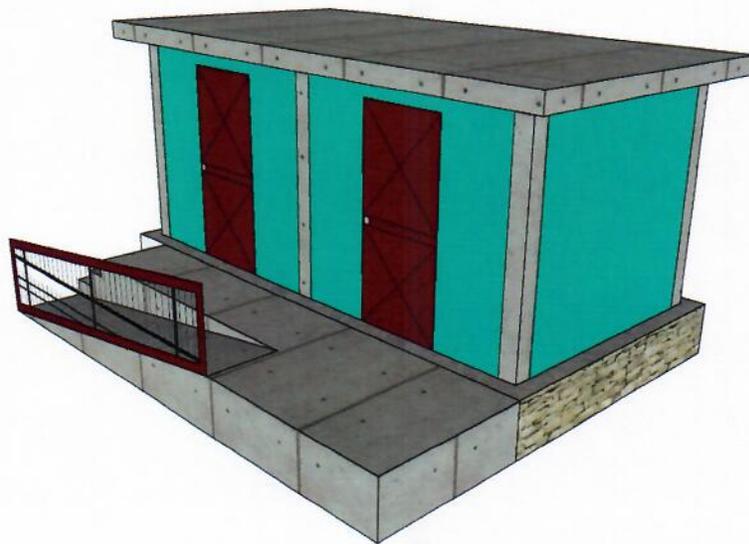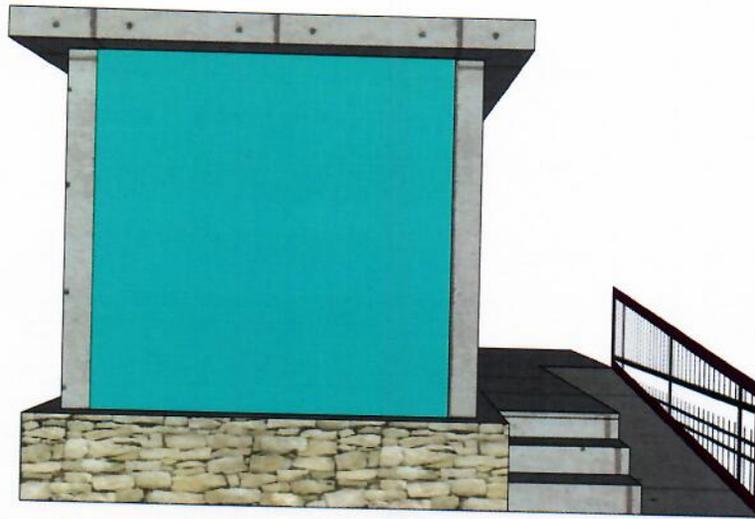

DOSSIER D'ETUDE ARCHITECTURAL	Construction du bloc sanitaire	DATE : Mai 2019
ADRESSE: Port- au-Prince	Façade latéral gauche et perspective	Planche 03
Maître d'ouvrage	UNDP	ETUDE ET DESSIN : UNDP

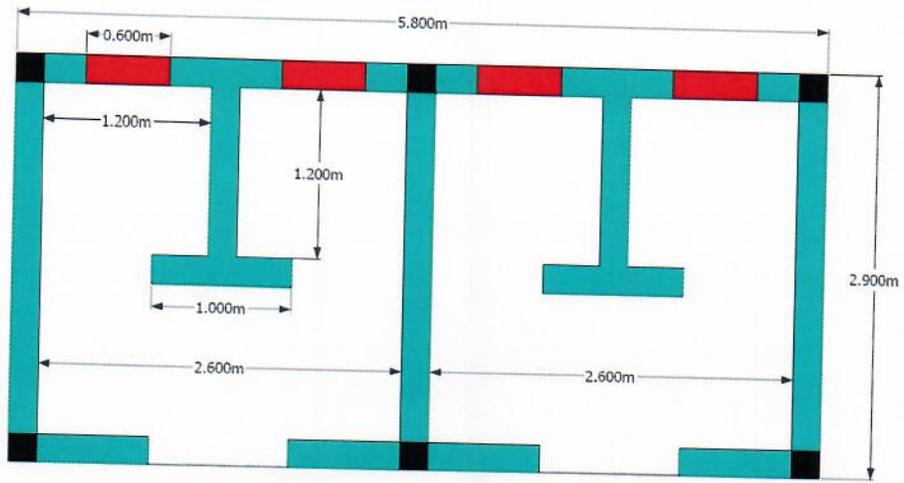

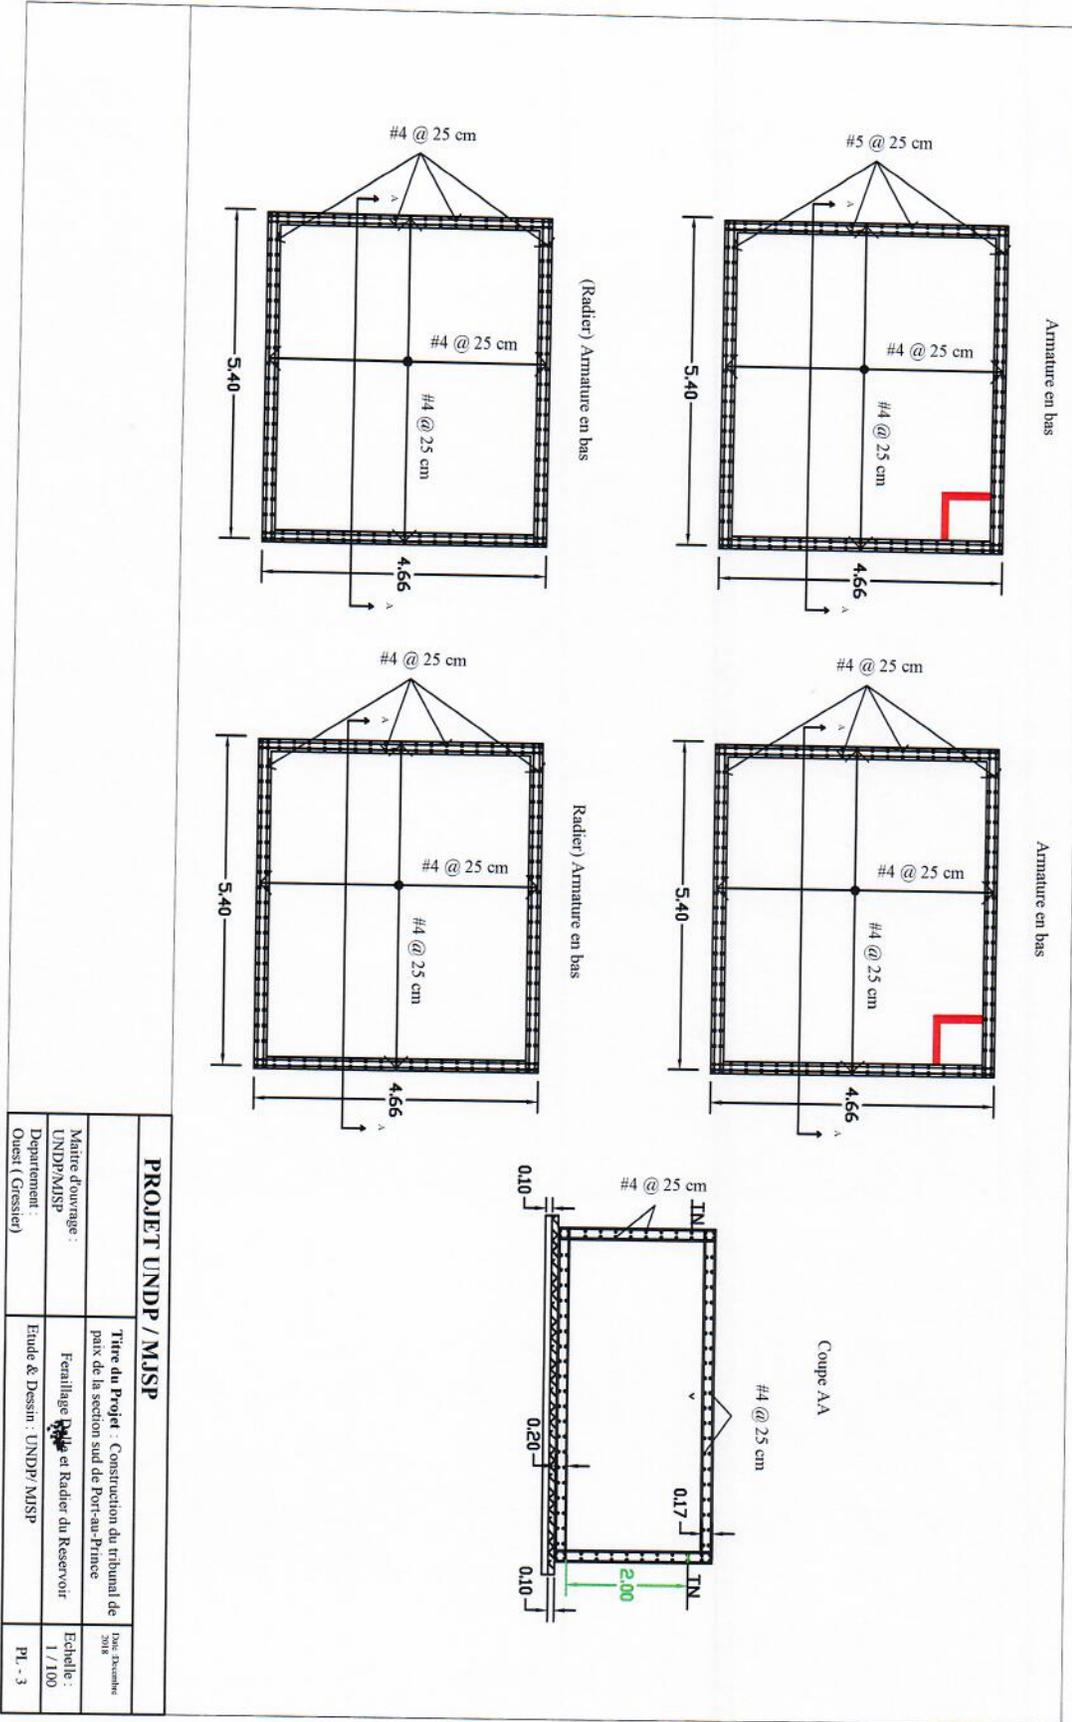

PROJET UNDP / MJSP	
Maire d'ouvrage : UNDP/MJSP	Titre du Projet : Construction du tribunal de paix de la section sud de Port-au-Prince
Departement : Ouest (Grosier)	Ferailage : Rade et Radier du Reservoir
	Etude & Dessin : UNDP/ MJSP
	Date: Decembre 2018
	Echelle : 1 / 100
	Pl. - 3