


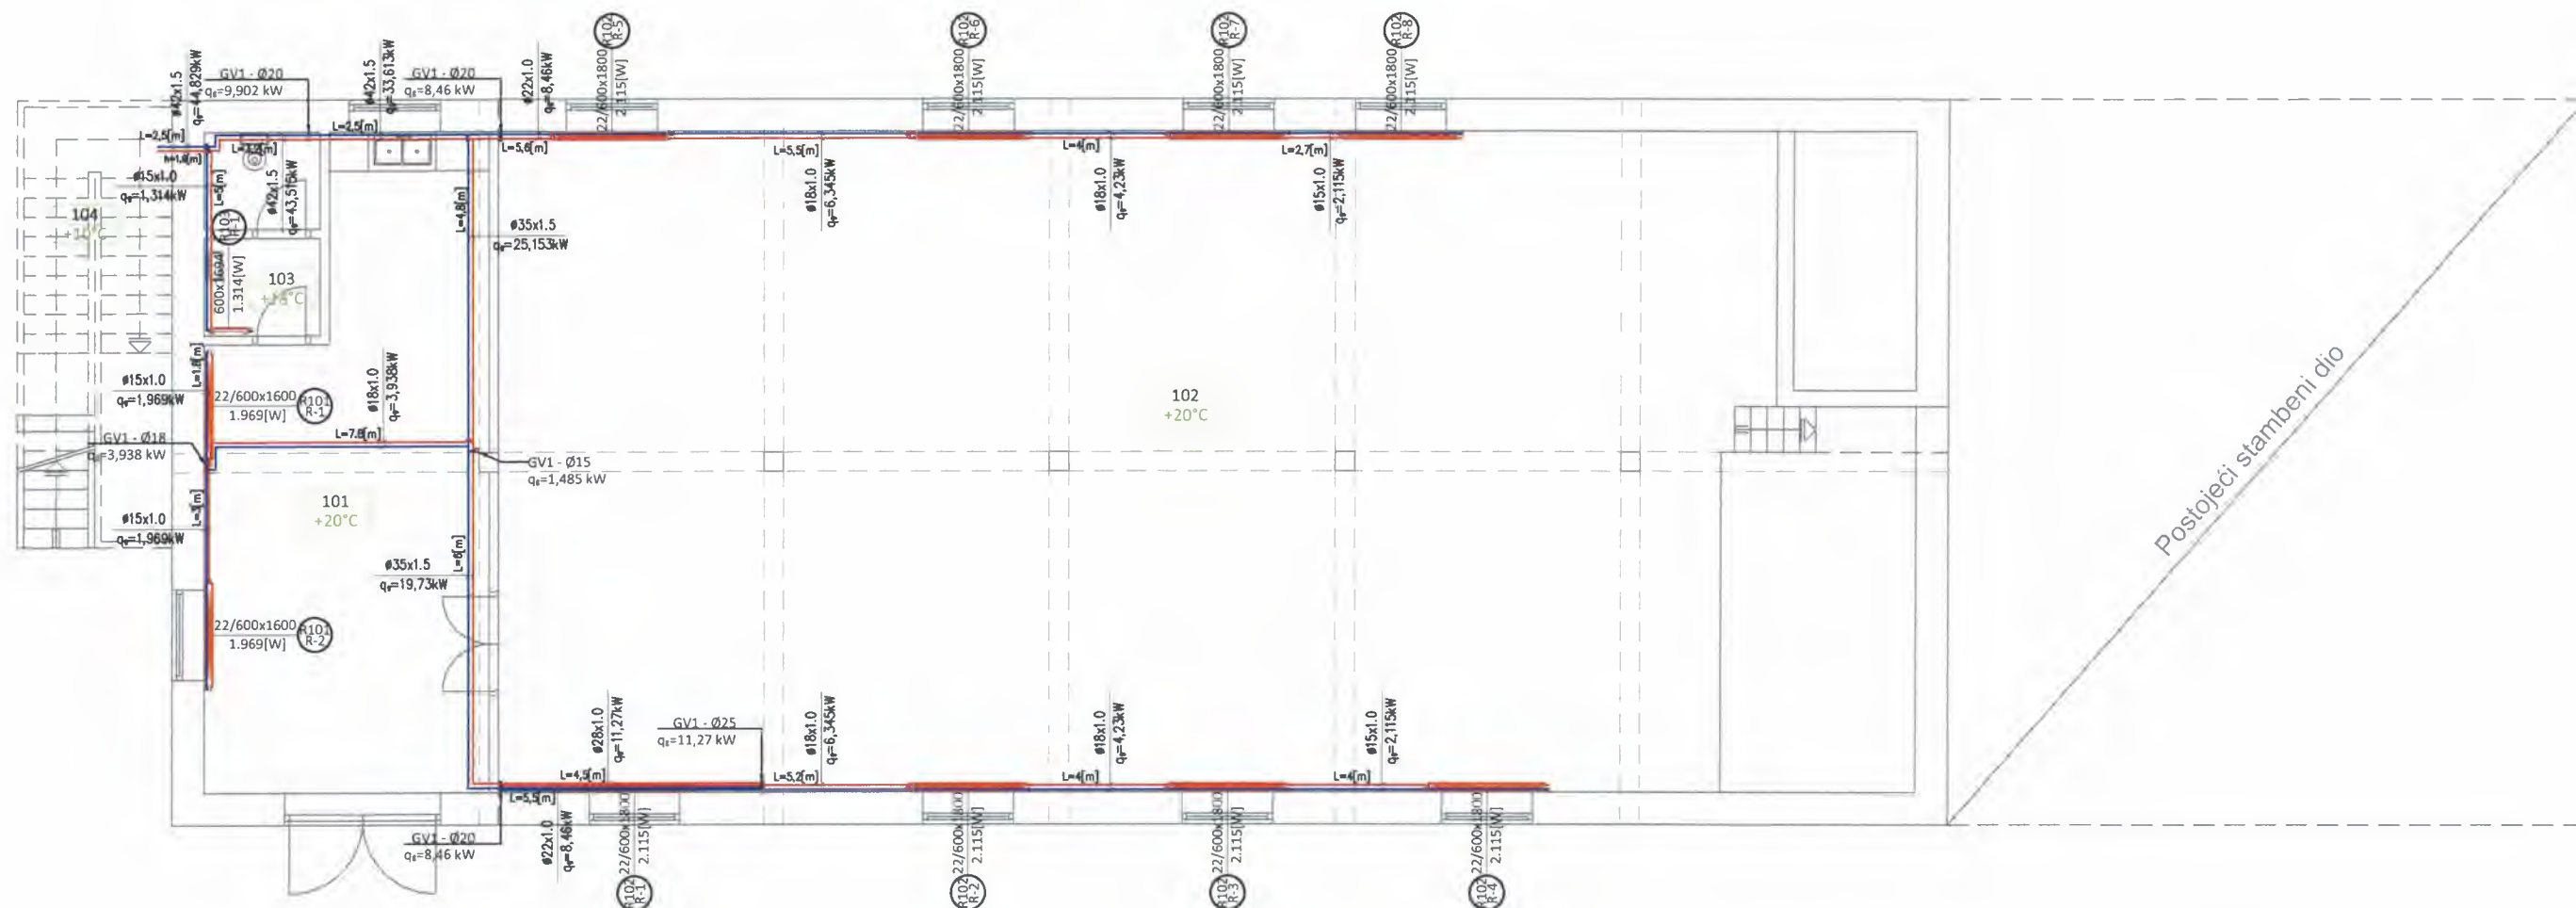

| LEGENDA OPREME:     |  |
|---------------------|--|
| RADIJATOR           |  |
| CJEVOVOD GRIJANJE   |  |
| CJEVOVOD PeX-Al-PeX |  |
| ORMAR RAZDJELNIKA   |  |

| LEGENDA SIMBOLA: |                                               |
|------------------|-----------------------------------------------|
| 006<br>+22/24°C  | OZNAKA PROSTORIJE -<br>TEMPERATURE ZIMA/LIETO |
| R102<br>R-1      | BROJ PROSTORIJE<br>OZNAKA UREĐAJA             |
| GV1              | BROJ CIJEVNE VERTIKALE                        |
| RO1              | BROJ RAZDJELNIKA                              |

|   |  |  |                                                                                  |                 |
|---|--|--|----------------------------------------------------------------------------------|-----------------|
| <b>KAPITEL</b><br>PROJEKTOVANJE, NADZOR I IZVOĐENJE INSTALACIJA<br>KLIMATIZACIJE, GRIVANJA I HLAĐENJA<br>G.Orahovica, 75323 Gračanica, Bosna i Hercegovina<br><small>Identifikacijski broj: 4309922700007<br/>Transakcijski račun: 354-200-20004518-73 INTESA SANPAOLO BANKA BiH</small> |  |  | Br. projekta: KGH-417-G1                                                         | Datum: Apr-2017 |
| Odgovorni projektant: Admir Mujić   |  |  | Investitor: <b>MJESNA ZAJEDNICA GORNJA ORHOVICA</b>                              |                 |
| Projektant faze: Admir Mujić   |  |  | Naziv objekta:<br><b>POSLOVNI OBJEKAT DOM KULTURE U G. ORAHOVICI - GRAČANICA</b> |                 |
| Naziv projekta:<br><b>MAŠINSKI PROJEKAT TERMOTEHNIČKE INSTALACIJE</b>   |  |  | Nacrt:<br><b>OSNOVA PRIZEMLJA INSTALACIJE GRIJANJA</b>                           |                 |
|   |  |  | Nacrt br. 01 Rev.A                                                               | Mjerilo: 1:75   |

