


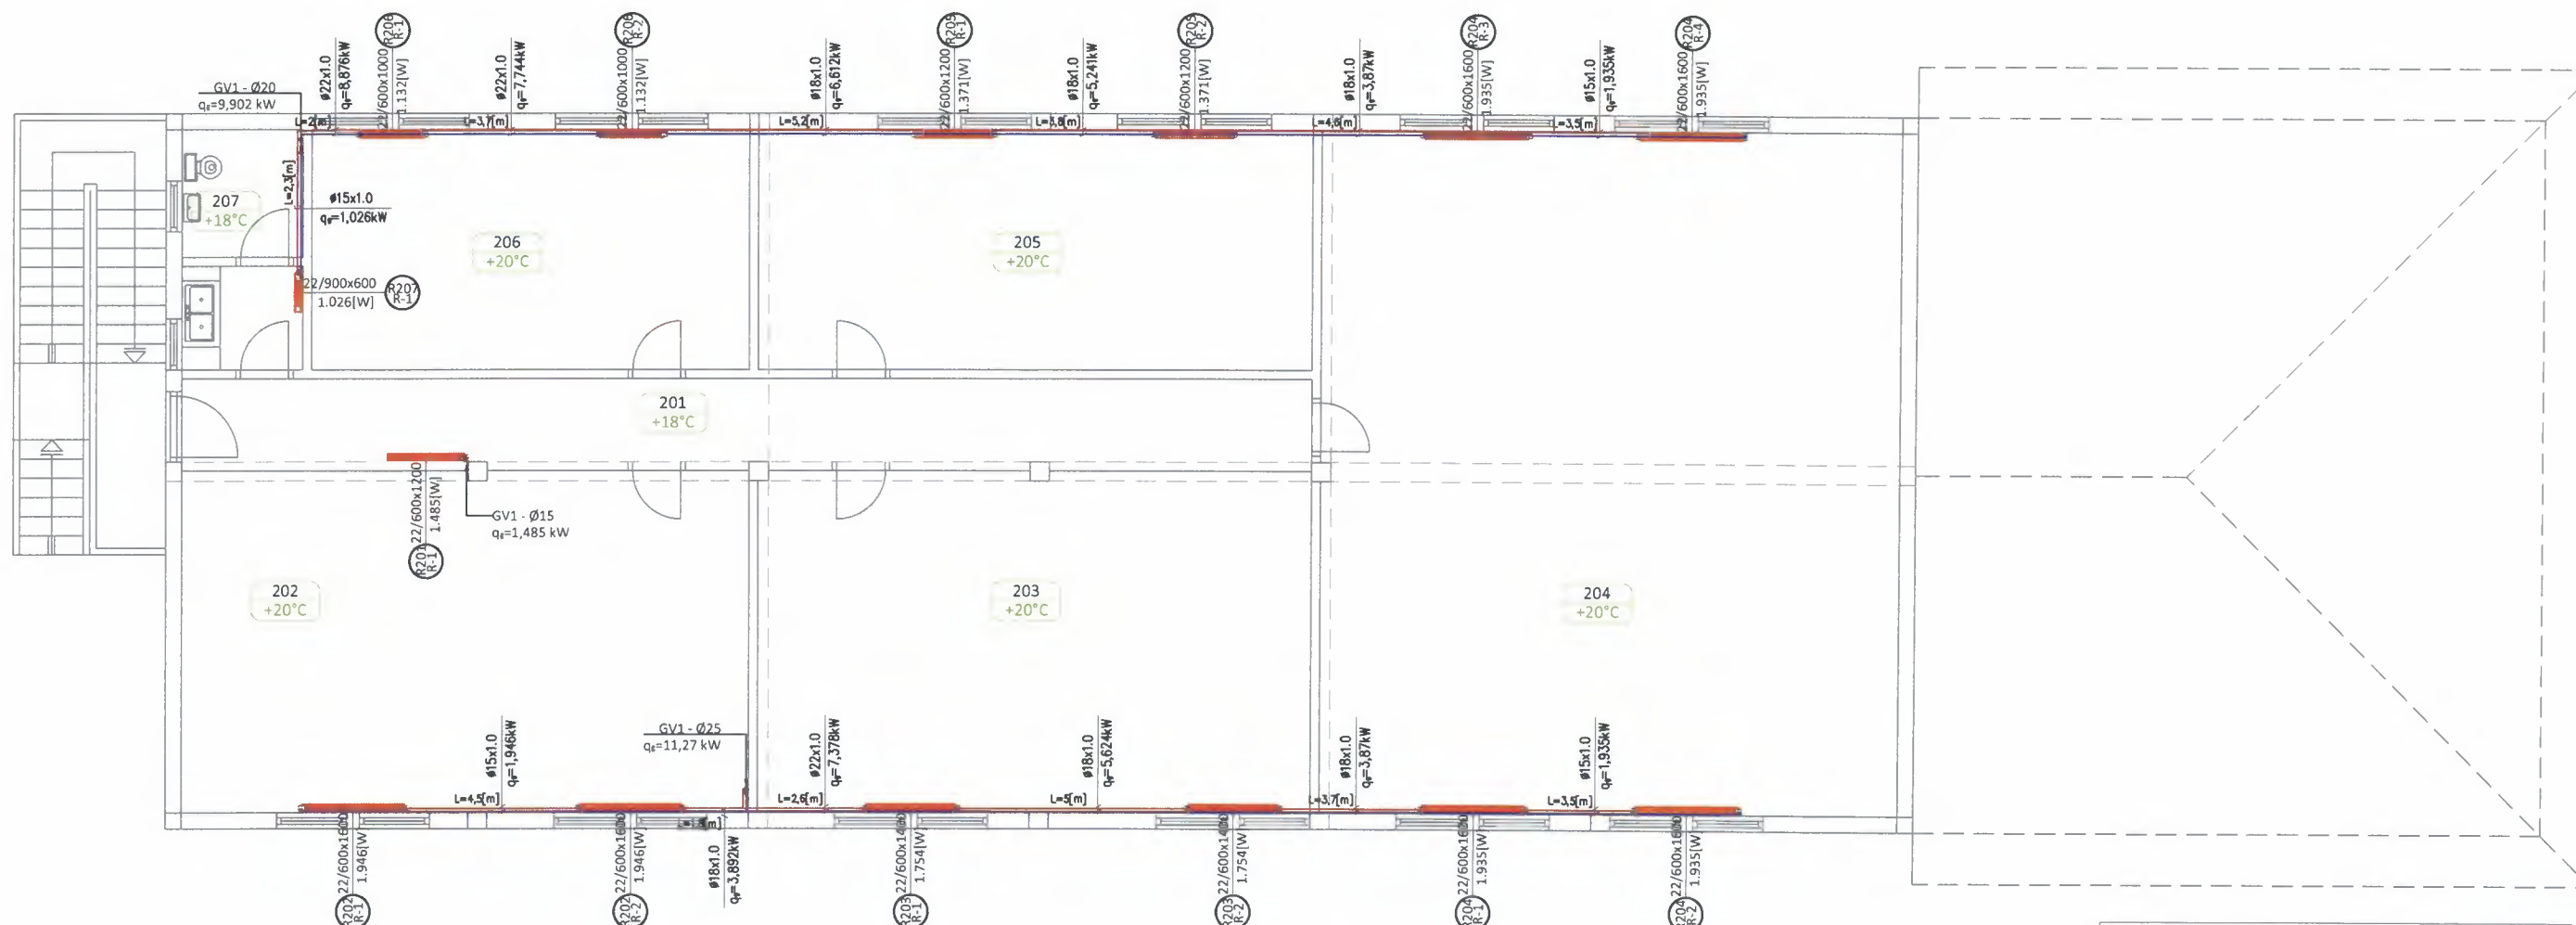

LEGENDA OPREME:

RADIJATOR

CJEVOVOD GRIJANJE

CJEVOVOD PeX-AI-PeX

ORMAR RAZDJELNIKA

LEGENDA SIMBOLA:

006
+22/24°C

R102
R-1

GV1

RO1

OZNAKA PROSTORIJE -
TEMPERATURE ZIMA/LJETO

BROJ PROSTORIJE
OZNAKA UREĐAJA

BROJ CIJEVNE VERTIKALE

BROJ RAZDJELNIKA

KAPITEL PROJEKTOVANJE, NADZOR I IZVOĐENJE INSTALACIJA KLIMATIZACIJE, GRIJANJA I HLAĐENJA G.Orahovica, 75323 Gračanica, Bosna i Hercegovina		Br. projekta: KGH-417-G1	Datum: Apr-2017
Identifikacijski broj: 4309922700007 Transakcijski račun: 154-200-20004518-71 INTESA SANPAOLO BANKA BIH		Investitor: MJESNA ZAJEDNICA GORNJA ORHOVICA	
Odgovorni projektant	Ime i prezime	Potpis	Naziv objekta: POSLOVNI OBJEKAT DOM KULTURE U G. ORAHOVICI - GRAČANICA
Projektant faze	Admir Mujić	Admir Mujić	
Naziv projekta: MAŠINSKI PROJEKAT TERMOTEHNIČKE INSTALACIJE			Nacrt: OSNOVA SPRATA INSTALACIJE GRIJANJA
			Nacrt br. 02 Rev.A Mjerilo: 1:75