


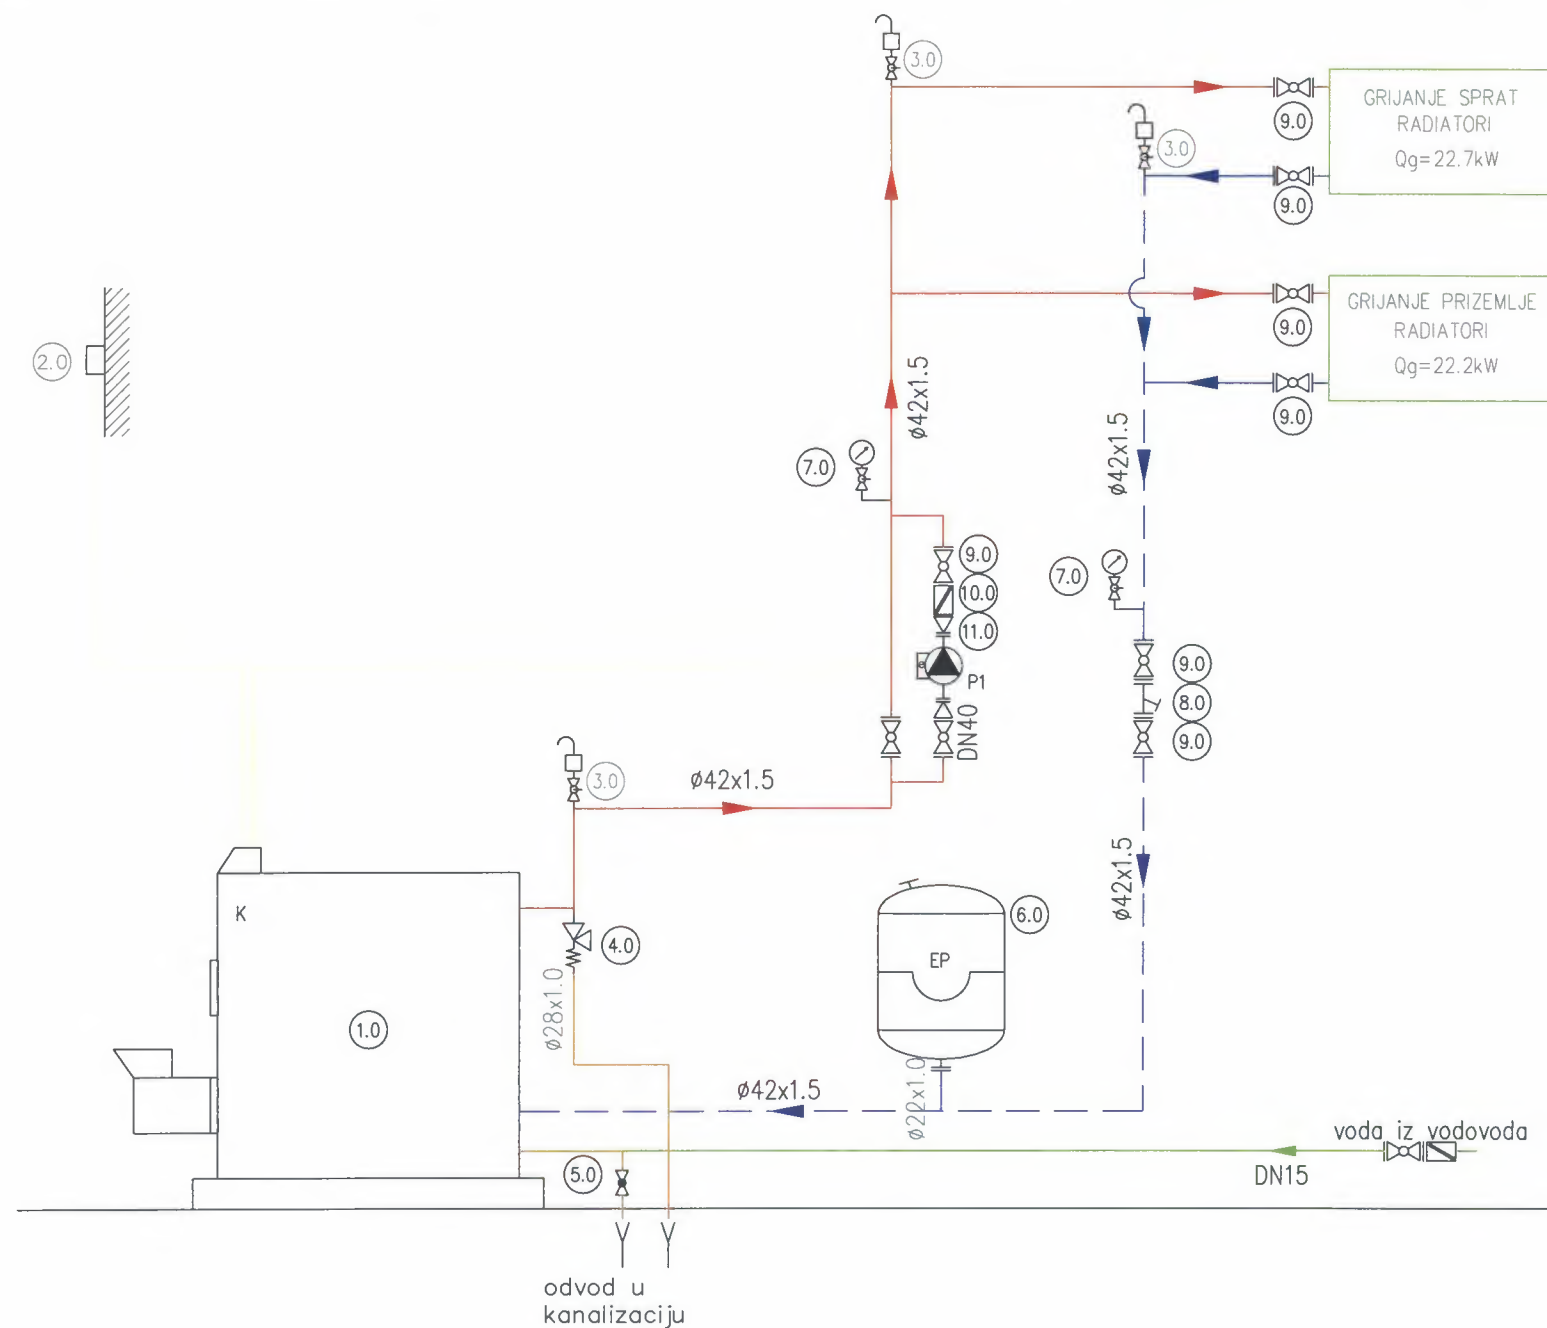

LEGENDA:

- CIRKULACIJSKA PUMPA
- FREKVENTNO REGULIRANA CIRKULACIJSKA PUMPA
- DUPLA CIRKULACIJSKA PUMPA
- ZAPORNI VENTIL
- VENTIL U NORMALNOM POGONU OTVOREN
- NEPOVRATNI VENTIL
- HVATAČ NEČISTO?A
- ZAPORNO-REGULACIJSKI VENTIL ZA HIDRAULIČKO BALANSIRANJE
- SIGURNOSNI OPRUŽNI VENTIL
- MJERILO PROTOKA
- TROPUTNI ELEKTROMOTorni VENTIL
- PROLAZNI ELEKTROMOTorni VENTIL
- MANOMETAR (WIKI)
- TERMOMETAR (WIKI)
- REDUKCIJA CJEVOVODA

Oznake vodova	Oznake opreme i armature		oznako	naziv opreme	korokteristike
— katao — potis	1.0 Katao na čvrsto gorivo	11.0 cirkulacione pumpe	K	katoo na pelet	Q= 50 kW
— katoo — povrat	1.0 Omešivač vode	12.0 rucni balans ventil	P1	cirkulaciona pumpa	q= 2,16 m3/h; H=1,4 m
— grijanje — potis	3.0 automatski adzračni lančić	13.0 potisno-povratni kalektar	EP	ekspanziono pasuda	V= 35 lit
— grijanje — povrat	4.0 sigurnasni ventil	14.0 prostorni termostot			
— dopunjavanje vode	5.0 slavina za pražnjenje	15.0 cijevni termostot			
— adzraaka	6.0 ekspanziono pasuda				
— pražnjenje	7.0 termamanometar s slavinam				
— impulsni vad	8.0 hvatač nečistoće				
	9.0 zaporni ventil				
	10.0 nepovratni ventil				

KAPITEL PROJEKTOVANJE, NADZOR I IZVOĐENJE INSTALACIJA KLIMATIZACIJE, GRIJANJA I HLAĐENJA G. Orahovica, 75323 Gračanica, Bosna i Hercegovina		Br. projekta: KGH-417-G1	Datum: Apr-2017
Identifikacijski broj: 4309922700007 Transakcijski račun: 154-200-20004518-71 INTESA SANPAOLO BANKA BiH		Investitor: MJESNA ZAJEDNICA GORNJA ORHOVICA	
Odgovorni projektant	Ime i prezime	Potpis	Naziv objekta:
Projektant faze	Admir Mujić		POSLOVNI OBJEKAT DOM KULTURE U G. ORAHOVICI - GRAČANICA
Naziv projekta: MAŠINSKI PROJEKAT TERMOTEHNIČKE INSTALACIJE			Nacrt: SHEMA KOTLOVNICE
Nacrt br. 05 Rev A		Mjerilo: 1:100	

