



KEMENTRIAN PEKERJAAN UMUM
DIREKTORAT JENDRAL CIPTA KARYA

PEKERJAAN

REHABILITASI TPA KABONGA

LOKASI

KABUPATEN DONGGALA
PROVINSI SULAWESI TENGAH

GAMBAR

RENCANA LAYOUT TPA KABONGA BANAWA

LEGENDA

MENYETUJUI

DIPERIKSA

PERENCANA :

TEAM LEADER


AHLI GEOLOGI

DIUKUR

DIGAMBAR

SKALA

NOMOR LEMBAR

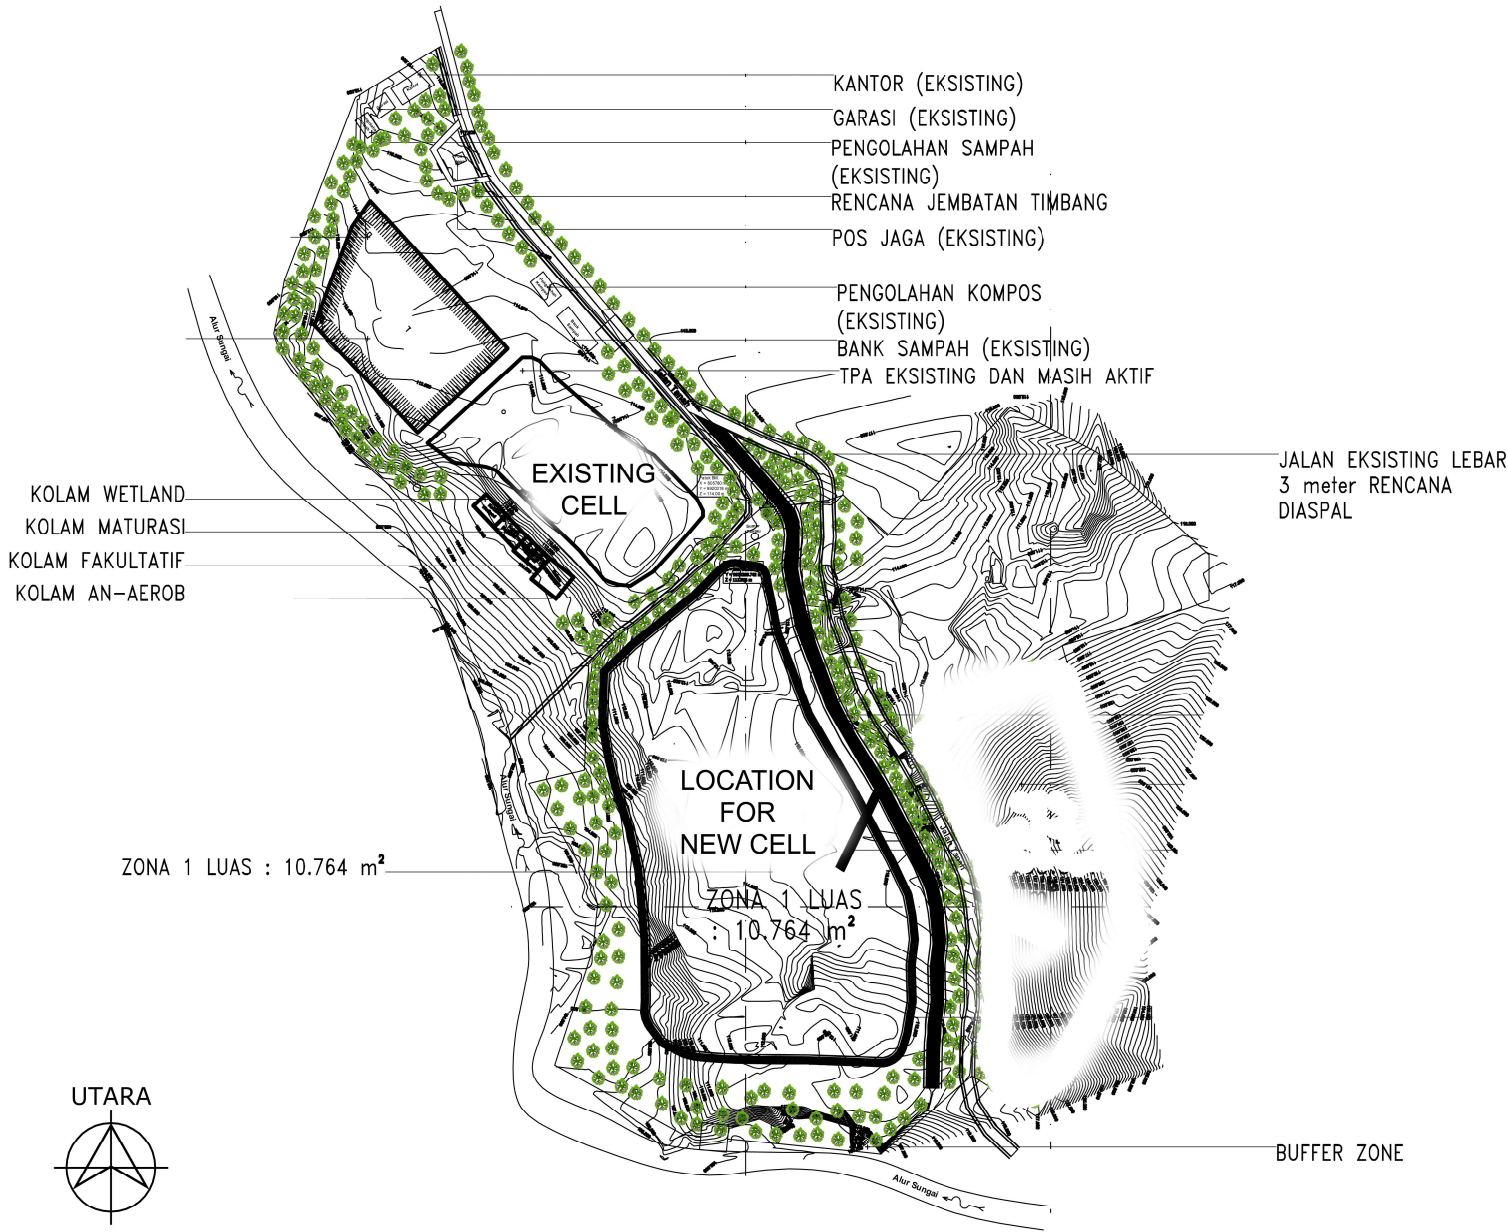

RENCANA LAYOUT TPA