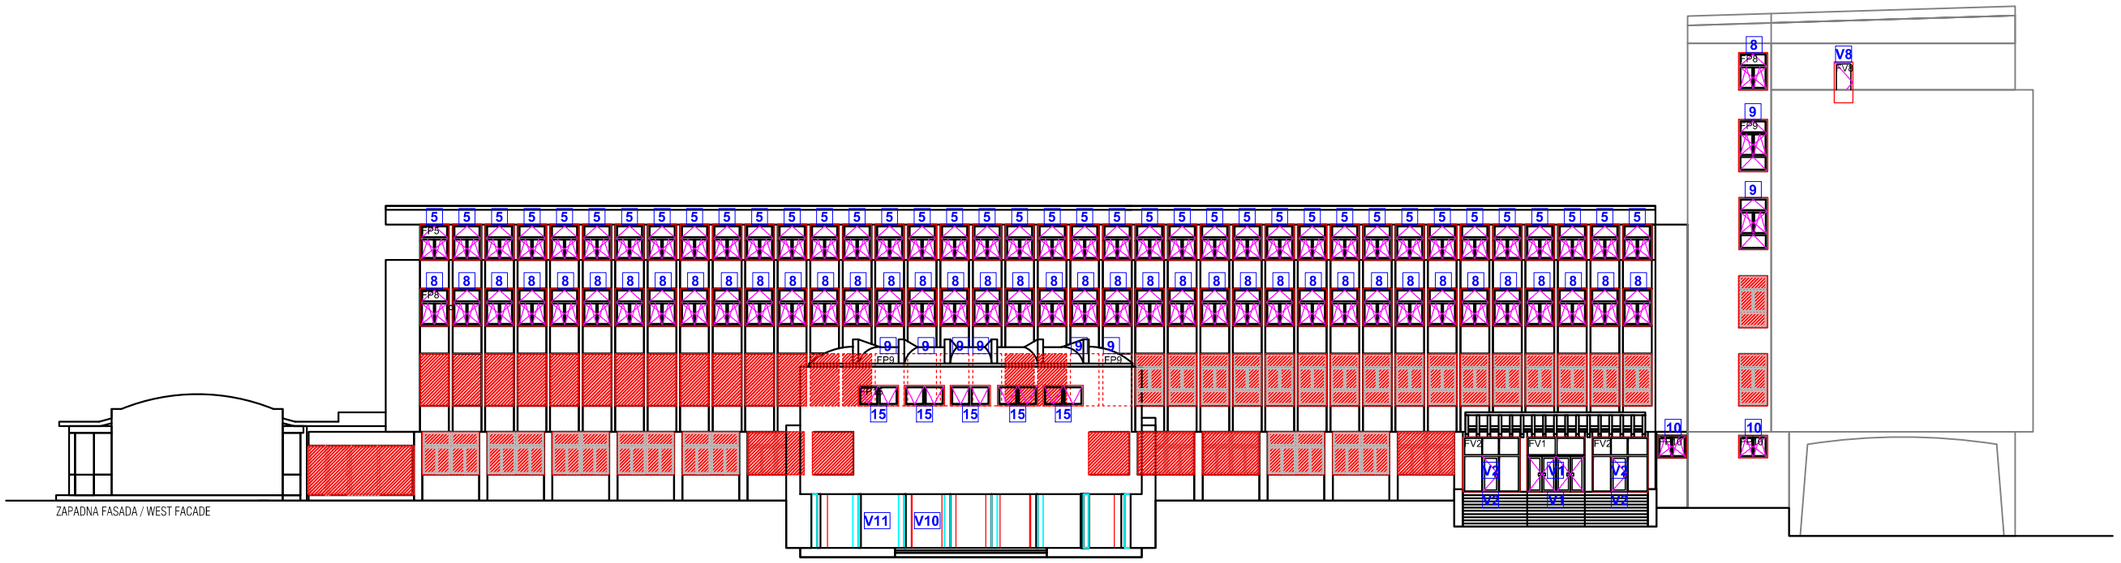


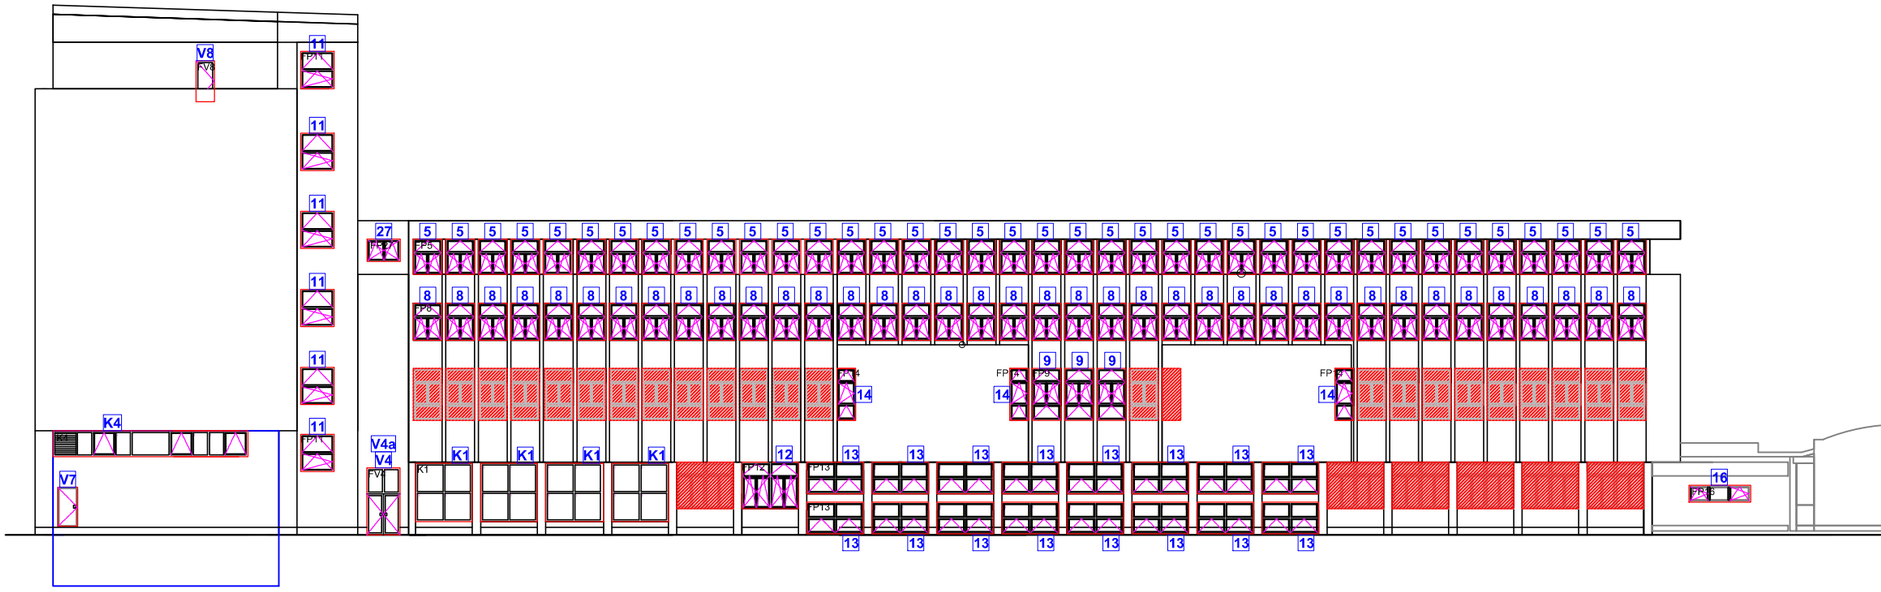

| | |
|---|---|
| NARUČILAC / CLIENT: | Federalno ministarstvo prostornog uređenja<br>Federal Ministry of Physical Planning |
| PROJEKAT / PROJECT: | Povećanje energetske efikasnosti na objektu javne namjene<br>„Arhitektonski i Građevinski fakultet u Sarajevu"<br>Energy efficiency enhancement in public building:<br>„Faculty of Architecture and Civil engineering" |
| VRSTA PROJEKTA / PROJECT TYPE: | ARHITEKTONSKI PROJEKAT<br>ARCHITECTURE DESIGN |
| IZVRŠILAC / EXECUTOR: | [illegible] |
| NIVO PROJEKTA / PROJECT LEVEL: | GLAVNI PROJEKAT<br>MAIN DESIGN |
| PODIZVOĐAČ / SUBCONTRACTOR: | |
| NASLOV / TITLE: | **FASADE 1**<br>**ELEVATIONS 1** |
| ODGOVORNI PROJEKTANT / MAIN DESIGNER: | Mirsad Hodžić, d.i.a., / B.Sc.Arch. |
| SLIKA / SCALE: | 1:100 |
| PROJEKTANTI SARADNICI / ASSOCIATE DESIGNERS: | Armin Melić, d.i.a., / B.Sc.Arch.<br>Jasmina Omanović-Đulović, d.i.a., / B.Sc.Arch.<br>Dalila Suljanović, d.i.a. / B.Arch. |
| DATUM / DATE: | Decembar/December 2014 |
| MAPA / VOLUME: | |
| OVLAŠTENI PREDSTAVNIK IZVAĐAČA<br>AUTHORISED REPRESENTATIVE OF EXECUTOR: | "CONTINA" d.o.o., Sarajevo<br>Kenan Bulunović, d.i.a., / B.Sc.Arch. |
| BROJ PROJEKTA / PROJECT No.: | 20-12/14 |
| BROJ NACRTA / CODE DRAWING: | 1 |