



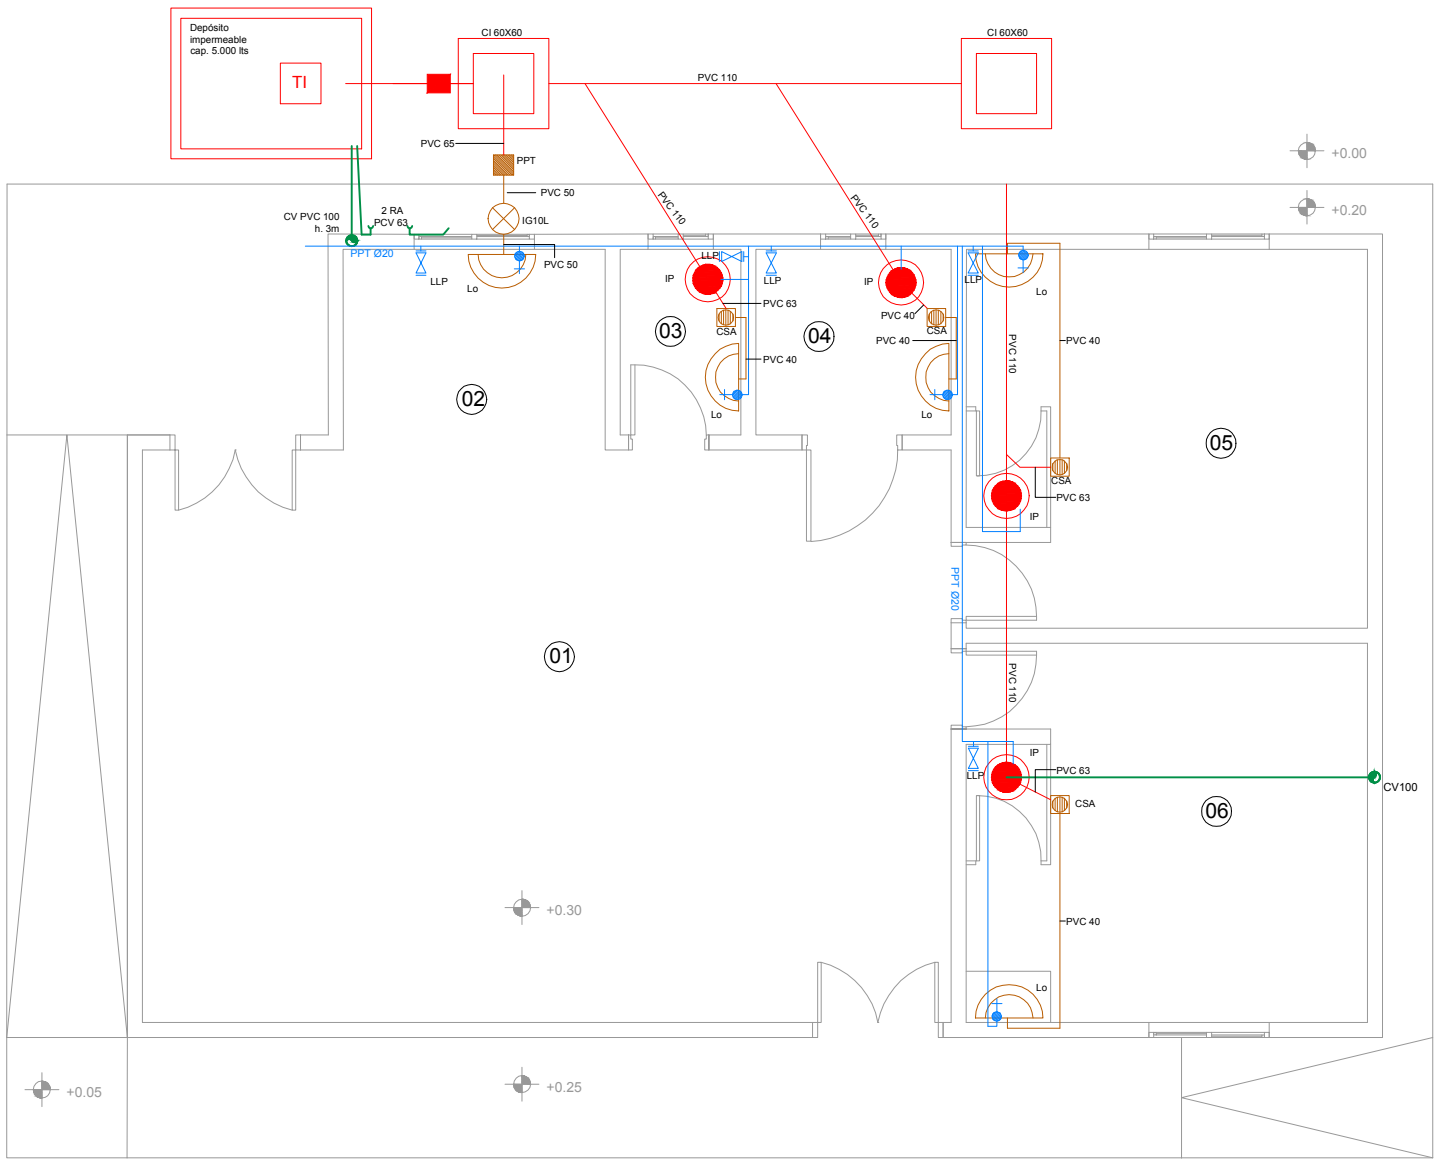


PLANTA SANITARIA

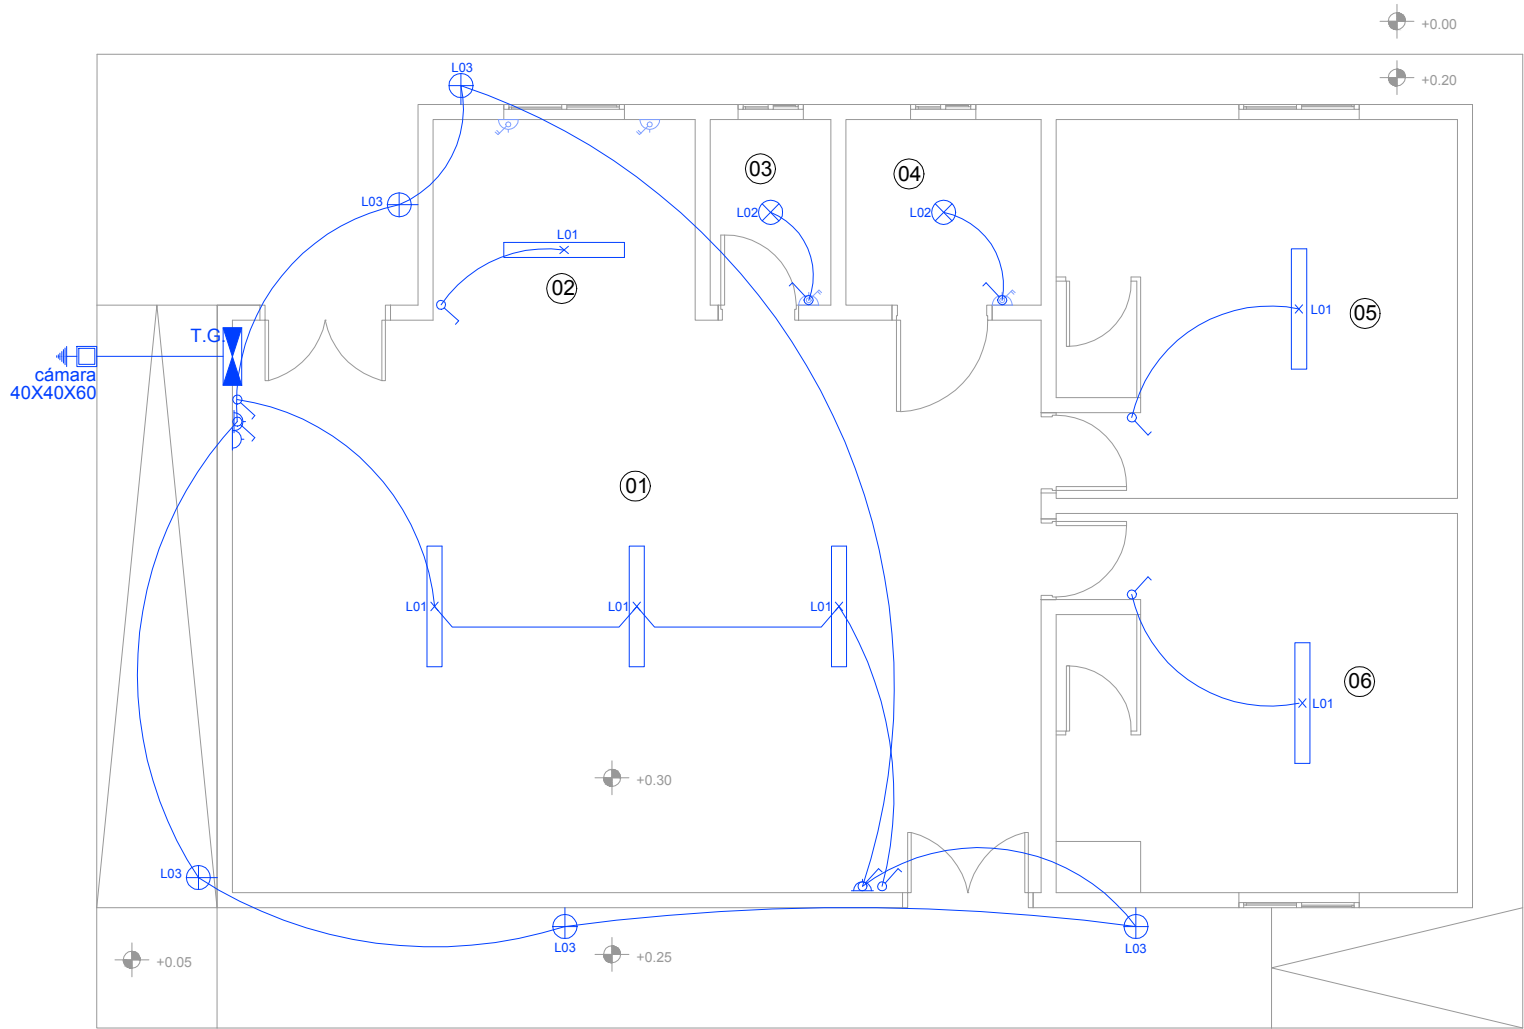

PLANTA ELÉCTRICA

OBSERVACIONES :

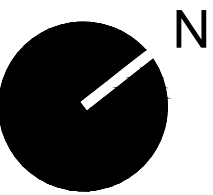

Acondicionamiento Urbano		
Proyecto: Sede San Luis		
Ubicación: Las Piedras / Barrio Obelisco		LAMINA: A/02 FECHA: JUL/19
PLANO : PLANTAS SANITARIA Y ELÉCTRICA		
ETAPA :		
PROYECTO : TALLER DE PROYECTO DE ESPACIOS PUBLICOS		