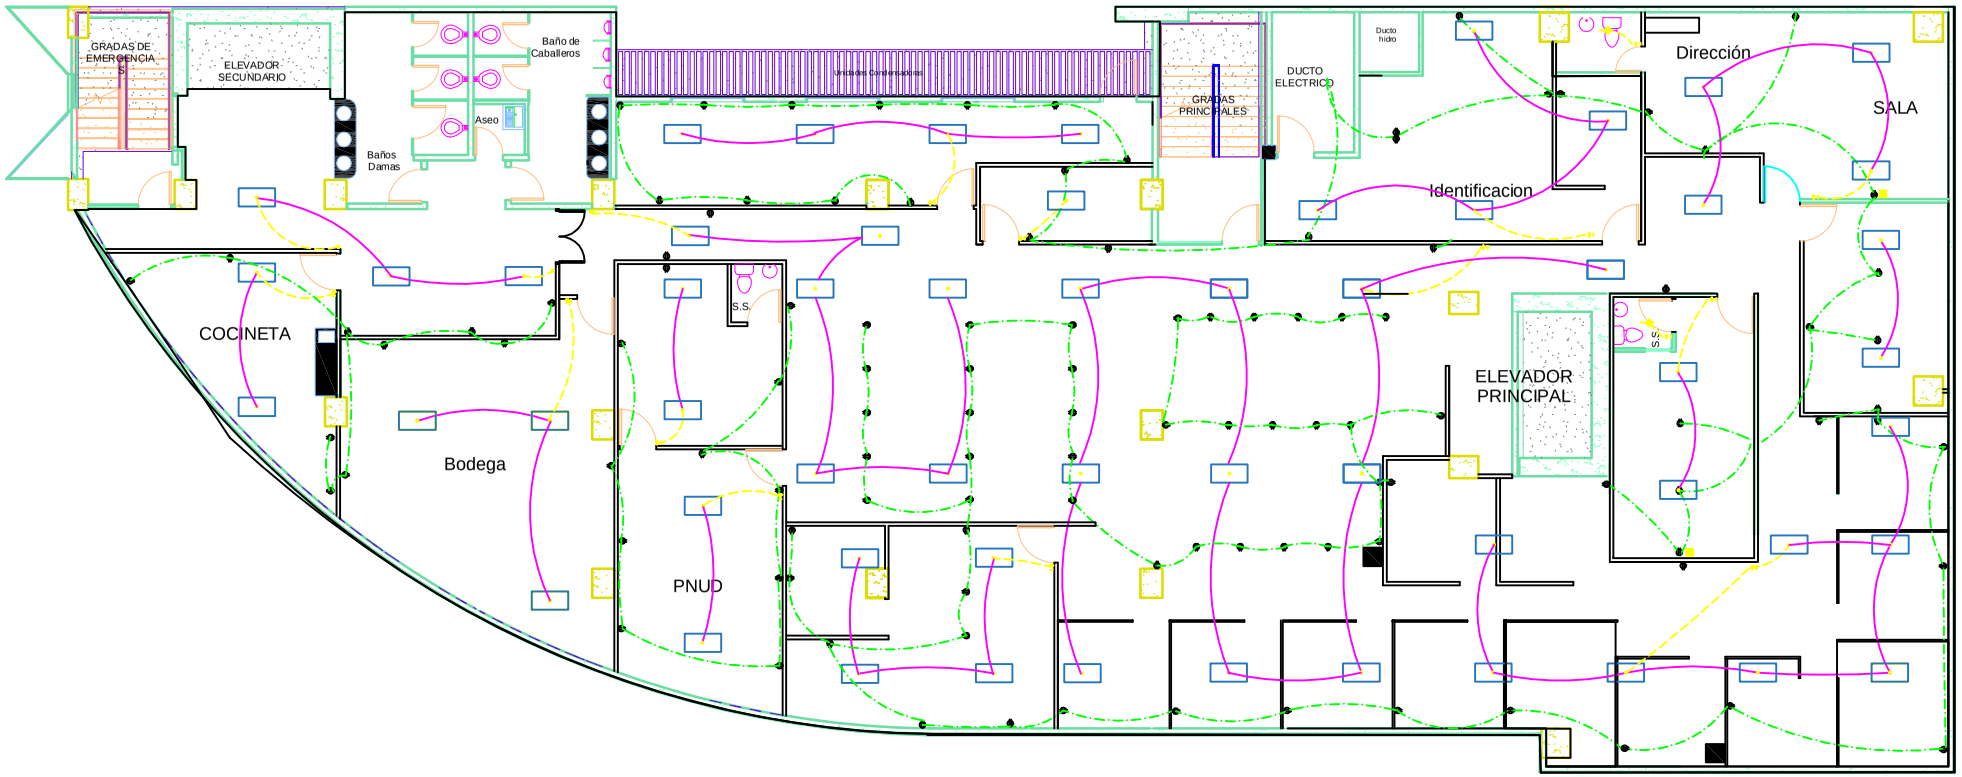

PLANTA ELECTRICA PROPUESTA NIVEL 7

S I M B O L O G I A	
	LAMPARA INCANDESCENTE DE TECHO
	LAMPARA FLUORESCENTE 20W C/U
$ 1	INTERRUPTOR SENCILLO
	TOMACORRIENTE DOBLE POLARIZADO 180W/115V.
	SALIDA DE CABLE
	LINEAS PARA TOMAS
	LINEAS PARA INTERRUPTORES
	LINEA LAMPARAS