


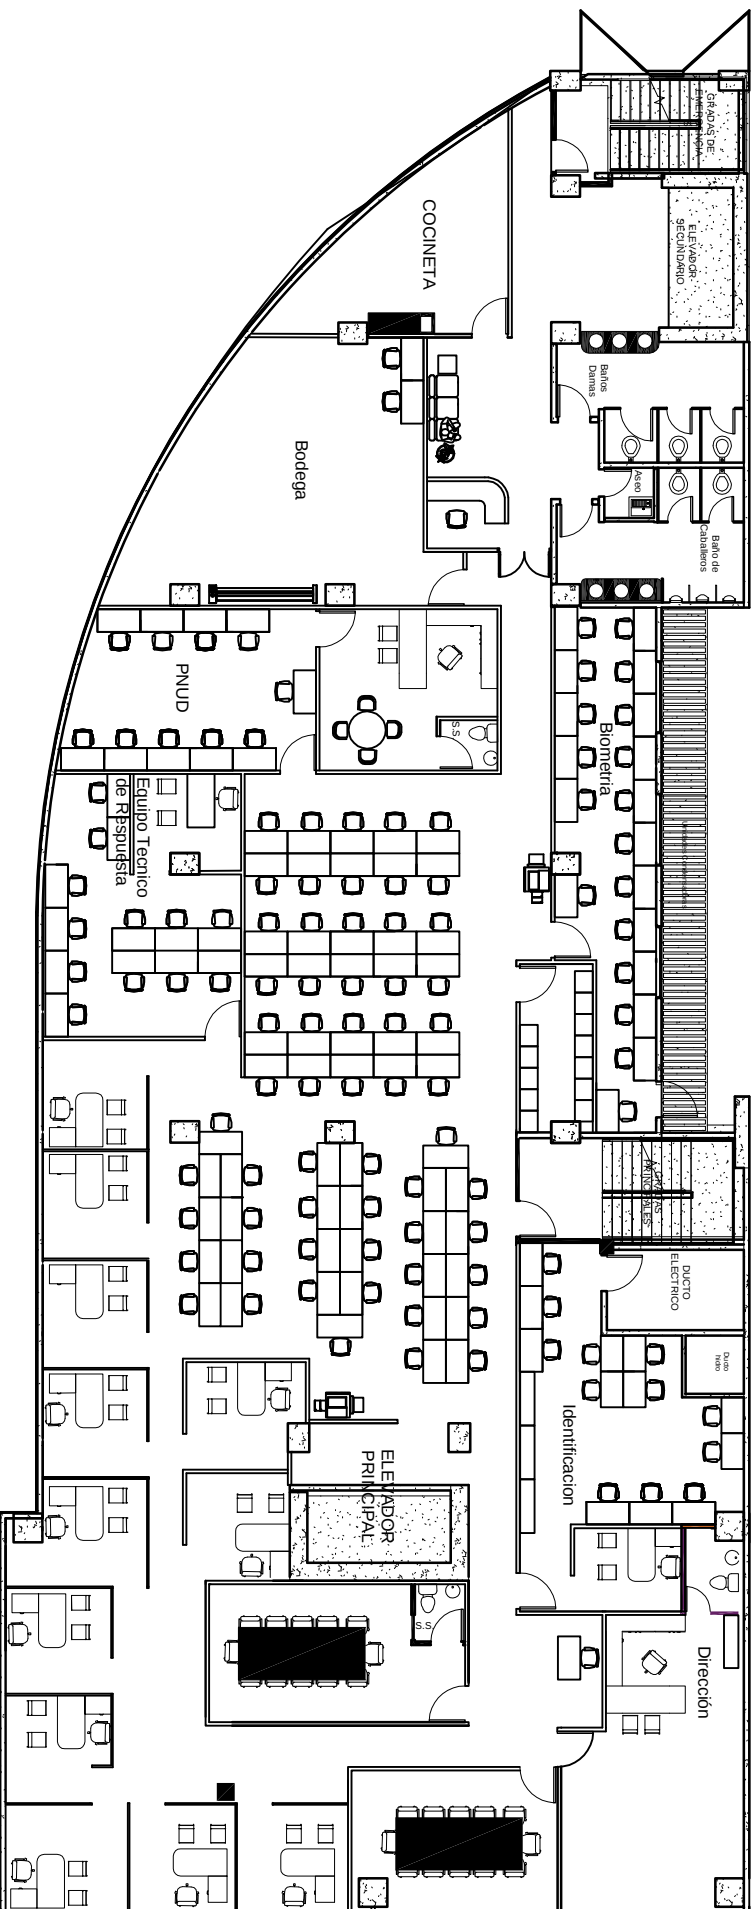

PLANTA ARQUITECTONICA NIVEL 7

Escala: 1/100