


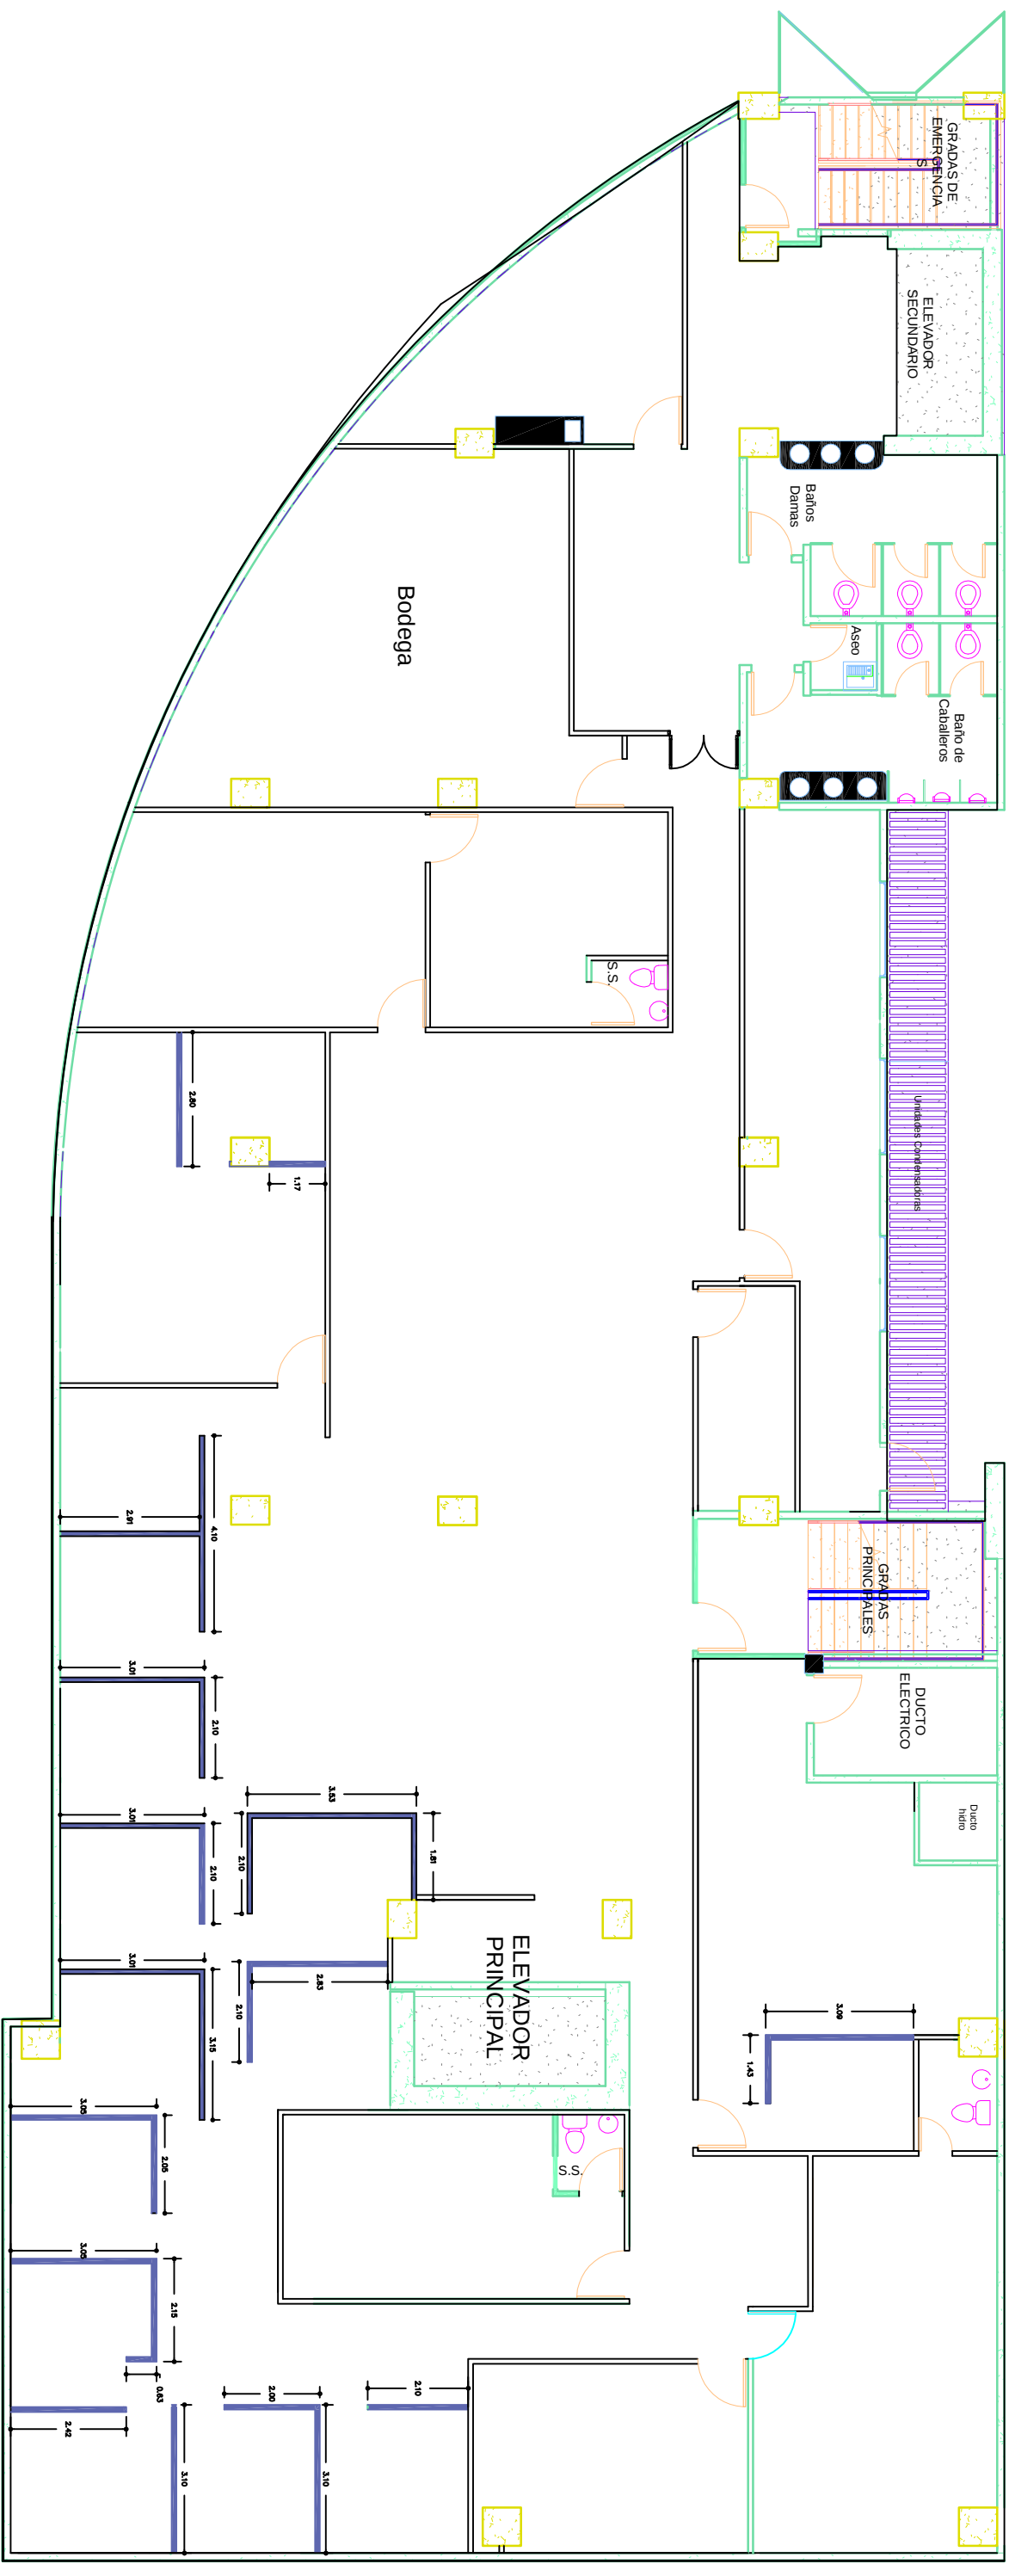

PLANTA DISTRIBUCION

PARED/MODULARES NIVEL 7

Escala: 1/100

— Paredes/modulares